
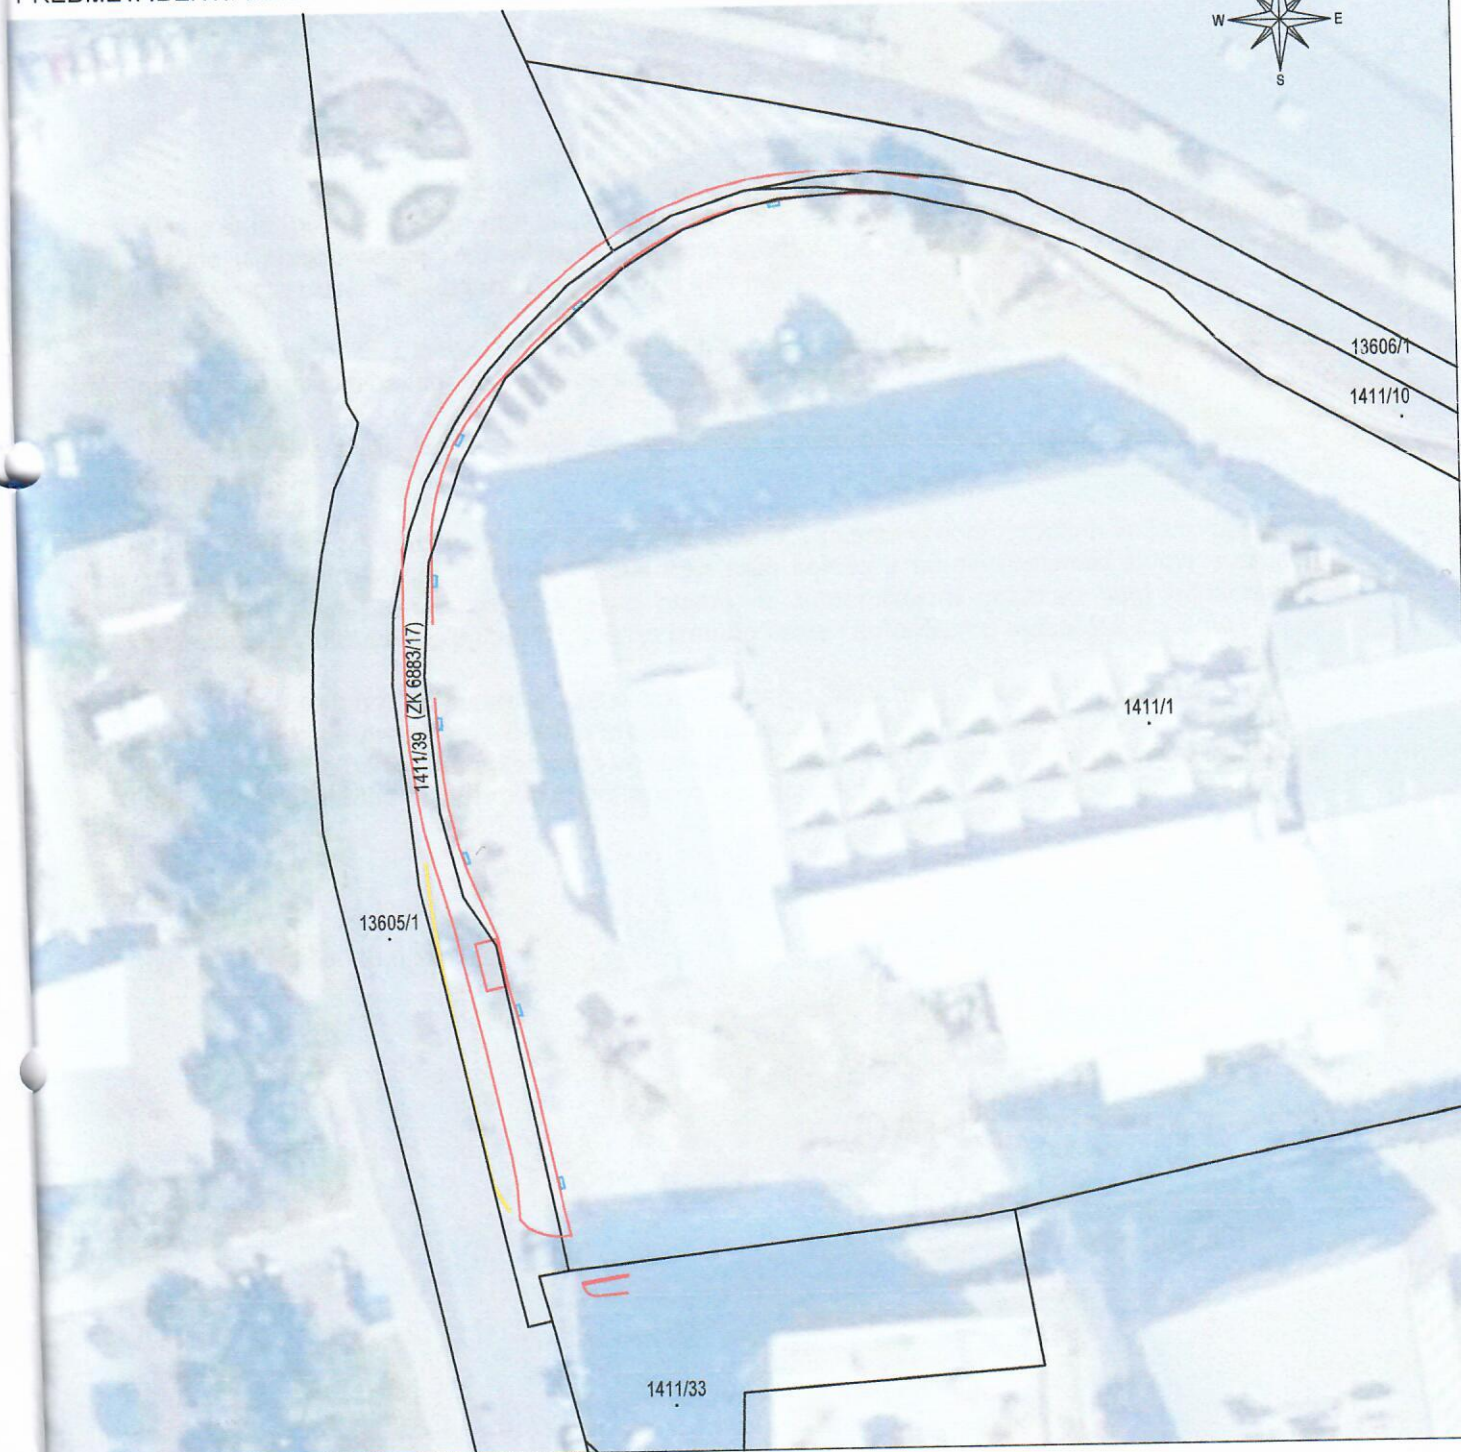


K.O. SPLIT

SKICA LICA MJESTA

PREDMET: IDENTIFIKACIJA

MJERILO 1:750

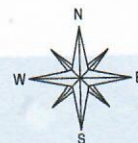

NAZVALO:

POSREDOVAČKA MEĐA

POSREDOVAČKI BROJ ČESTICE

POSREDOVAČKI KNJIŽNI BROJ ČESTICE

POSREDOVAČKI DETALJI NA TERENU

POSREDOVAČKA SIGNALIZACIJA BUS

1411/39

(ZK 6883/17)

U Splitu, lipanj 2023 g.

Izradio: Darko Rudan, dipl.ing.geod.