

GEODETSKI URED Ivan Brkić

Ovlašten inženjer za geodetske poslove

Ante Starčevića 5, 23 450 Obrovac

Tel. +385 23 689 842 / Faks +385 23 689 842

E-mail: ivan.brkic@zd.t-com.hr


IBAN HR9524070001100123746

OIB 73613573820

Katastarska općina: KRUŠEVO


MBR: 319082

Detaljni list:

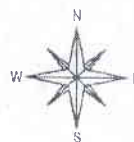

SKICA IZMJERE

Mjerilo 1:500

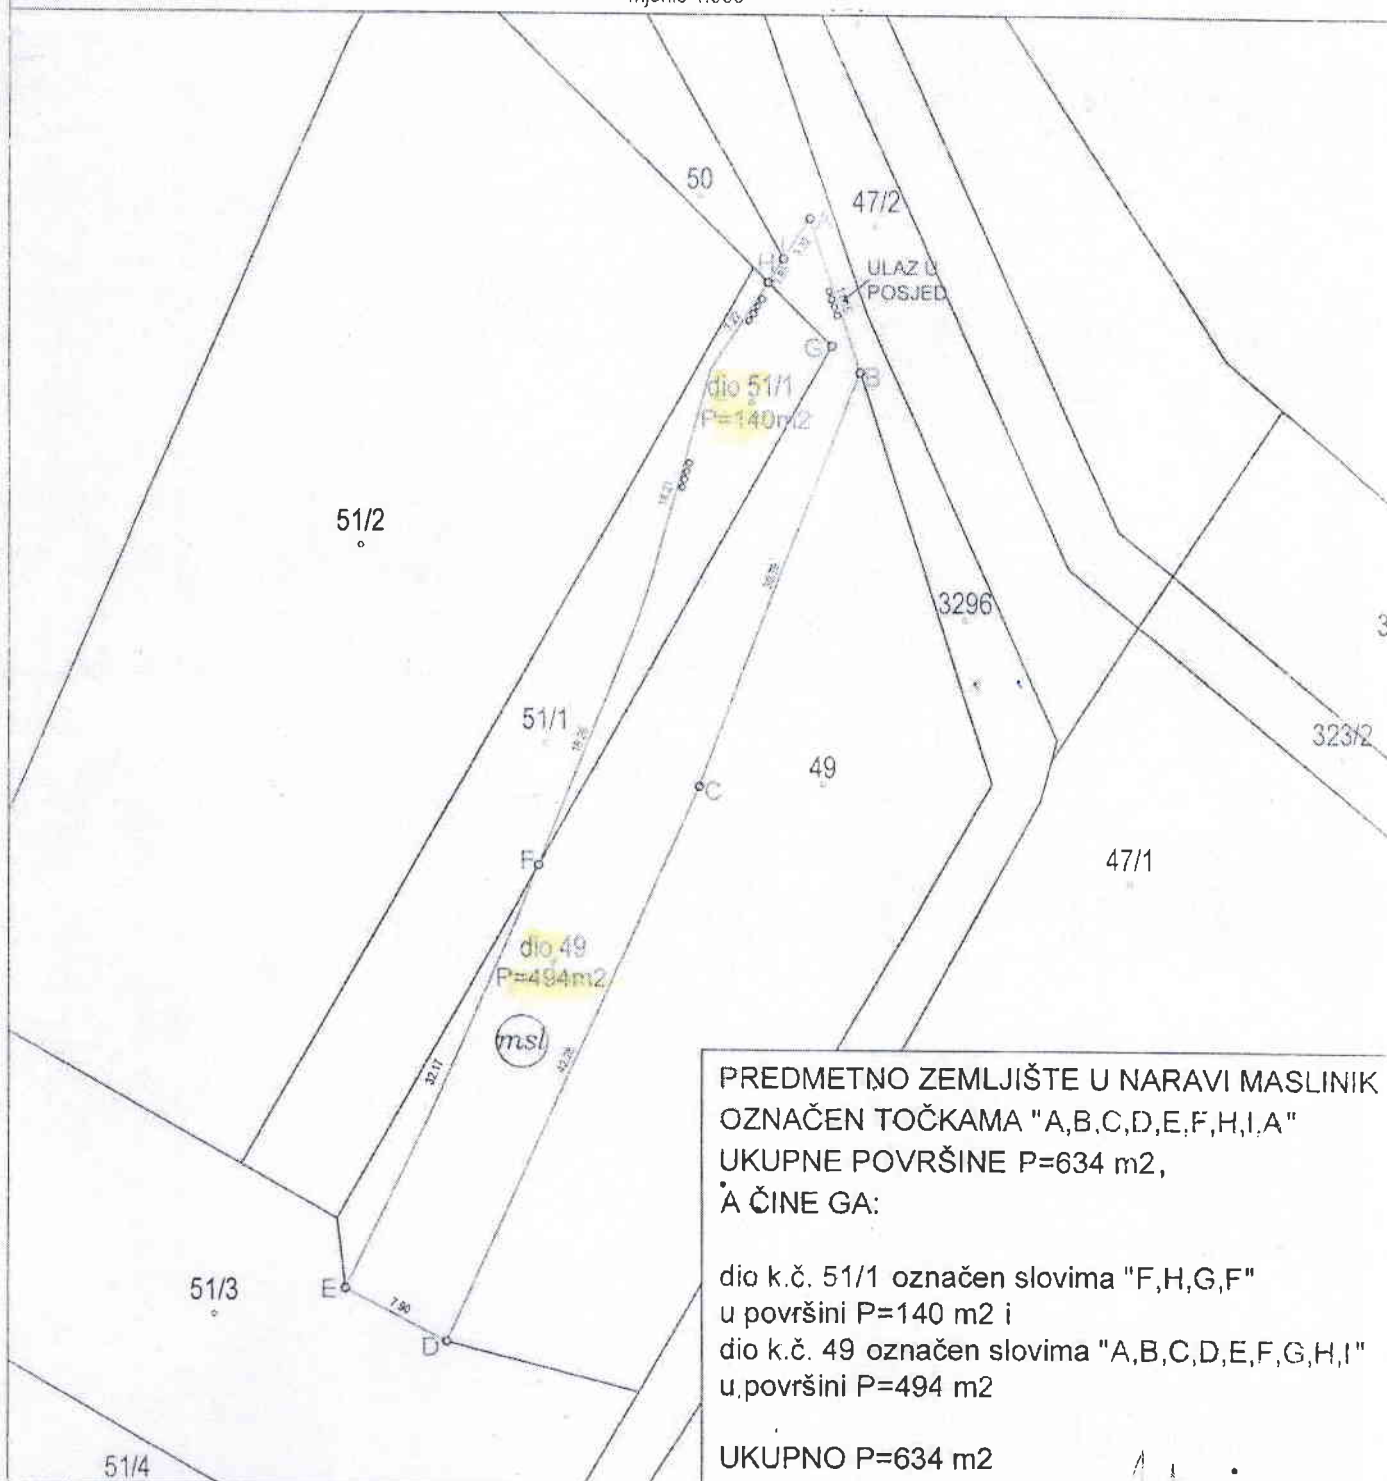

PREDMETNO ZEMLJIŠTE U NARAVI MASLINIK
OZNAČEN TOČKAMA "A,B,C,D,E,F,H,I,A"
UKUPNE POVRŠINE P=634 m2,
A ČINE GA:

dio k.č. 51/1 označen slovima "F,H,G,F"
u površini P=140 m2 i

dio k.č. 49 označen slovima "A,B,C,D,E,F,G,H,I"
u površini P=494 m2

UKUPNO P=634 m2

Izradio/la:

Ivan Brkić, dipl.ing.geod.

Obrovac, 19. kolovoza 2022. godine

Odgovorna osoba za obavljanje stručnih
geodetskih poslova
Ivan Brkić dipl.ing.geod.