



REPUBLIKA HRVATSKA
DRŽAVNA GEODETSKA UPRAVA
PODRUČNI URED ZA KATASTAR KARLOVAC
ISPOSTAVA OGULIN

Klasa : 935-07/02-01/2328

Ur. broj : 541-05-03/02-02-2

Ogulin, 07.11.2002.

IZVADAK IZ POSJEDOVNOG LISTA

BROJ POSJEDOVNOG LISTA : 552

KATASTARSKA OPĆINA : PLAŠKI

POSJEDNICI :

0000000192 TVORNICA SULFATNE CELULOZE PLAŠKI PLAŠKI R.ŠUPICE 11

1/1

Broj parcele	Pl Naziv parcele	Kultura	Kl.	Površina	Prihod	Primjedba
an				ha a m2	u kn	Zak
1079/1	57 U MJESTU	16 ZGRADA		1 29 64		DV
1079/1	57 U MJESTU	OSTALO NEPLODN		28 26 01		DV
1079/3	57 U MJESTU	2 ZGRADE		36 61		DV
1079/3	57 U MJESTU	OSTALO NEPLODN		3 59 28		DV
1079/4	57 U MJESTU	ZGRADA		23 61		DV
1079/4	57 U MJESTU	OSTALO NEPLODN		68 50		DV
1079/5	57 U MJESTU	CESTA LOKALNA		20 45		DV
1079/6	57 U MJESTU	OSTALO NEPLODN		14 52		DV

Stanje na dan : 07.11.2002.

U K U P N O : 34 78 62

Upravne pristojbe prema članku 16. tar. br. 1 u iznosu 20.00 kn i tar. br. 56
u iznosu 45.00 kn Zakona o upravnim pristojbama ("Narodne novine" RH br. 8/96 i 131/97)
naplaćene su i poništene na podnesku.


Ovaj izvadak iz posjedovnog lista nije dokaz o pravu vlasništva, a izdaje se u svrhu
kredit te se u druge svrhe ne može koristiti.

Da je ovaj izvod vjeran svom originalu ovjerava



(potpis službene osobe)

1 S

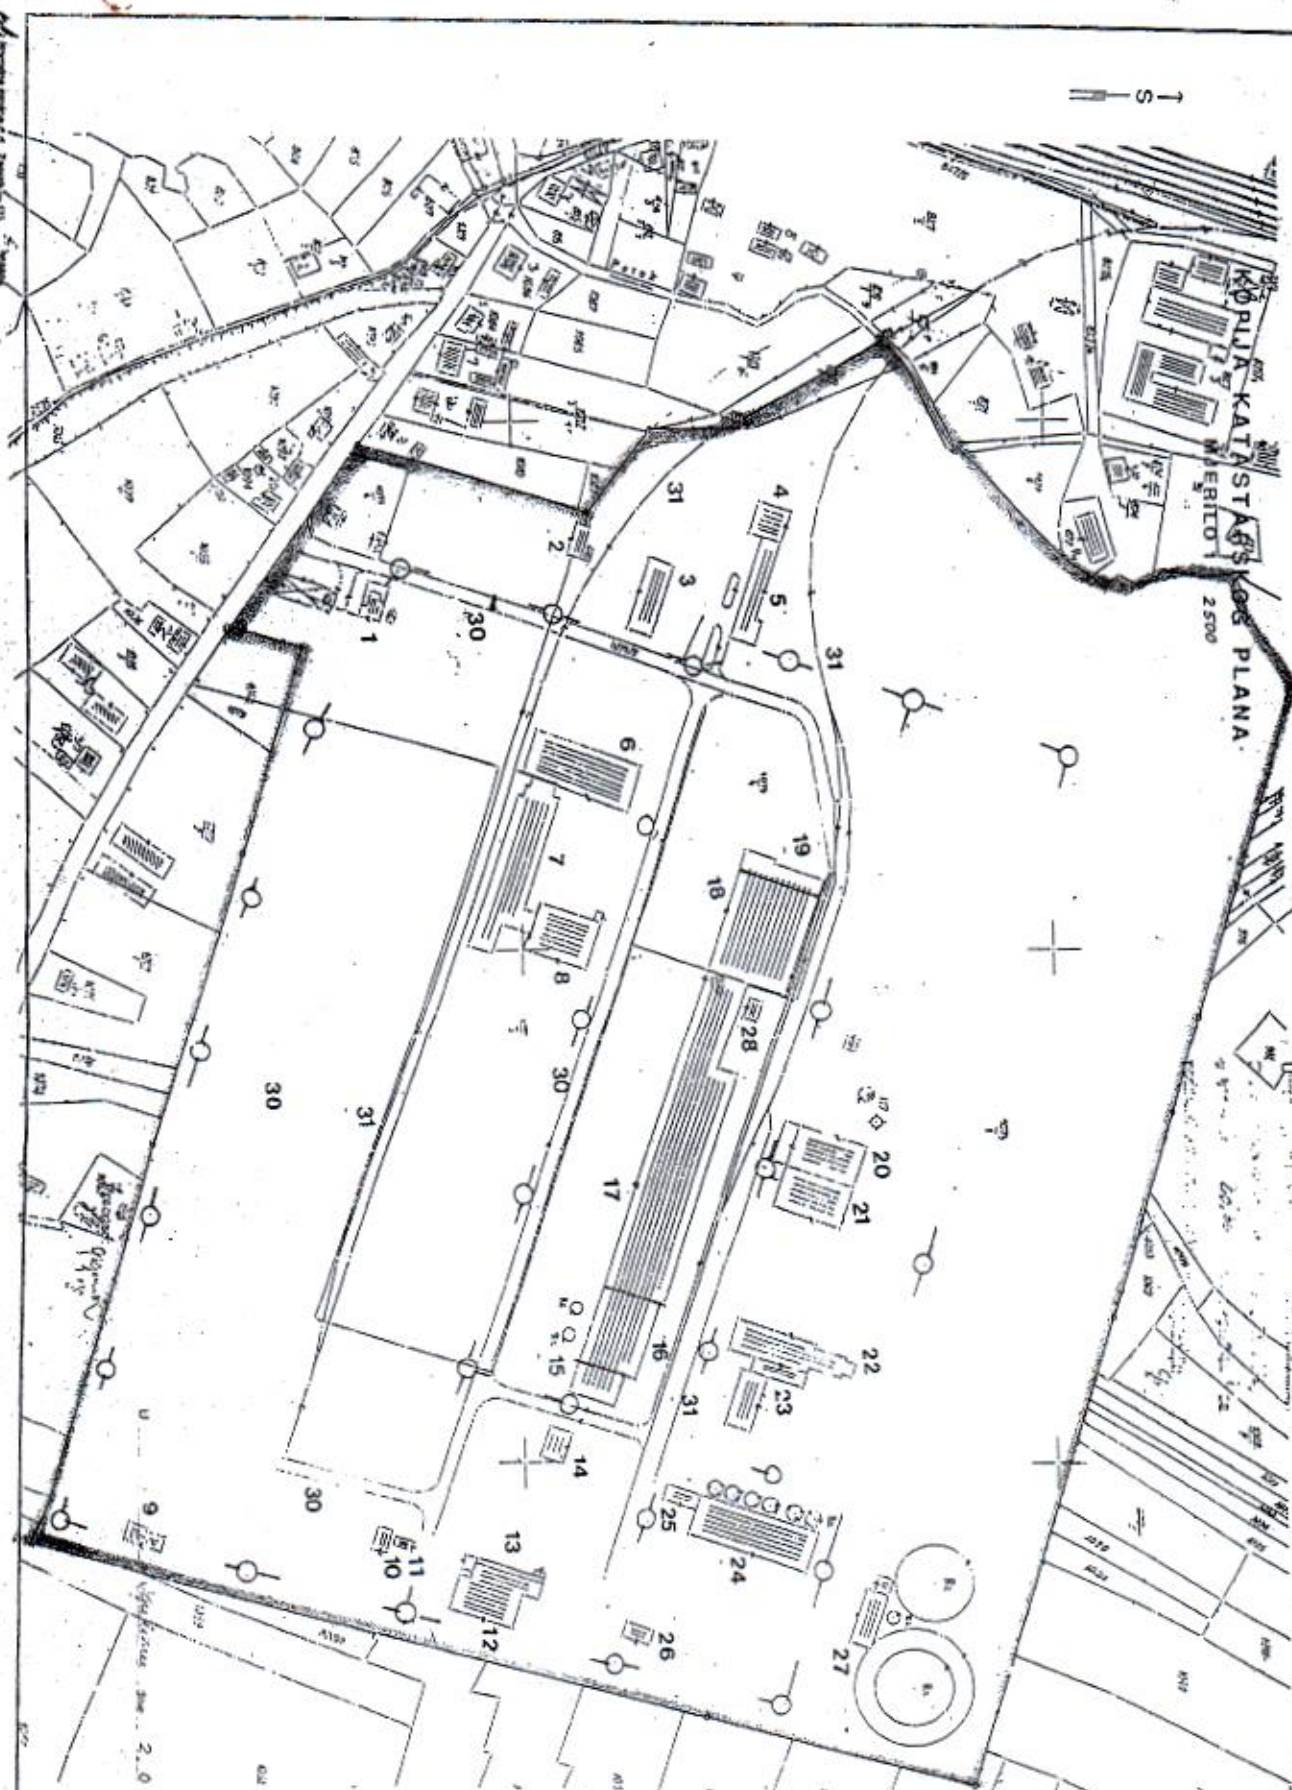


LEGENDA:
 PROIZVODNE, RADIONIČKE, UPRAVNE I
 OSTALE ZGRADE
 UNUTRAŠNJE CESTE
 ŽELJEZNIČKI KOLOSJECI
 HIDRANTSKA MREŽA
 1, 2, 3... BROJEVI GRADEVINA
 GRANICE TVORNIČKOG KRUGA
 K.Č. 1079/1



OGULIN, 05.10.2016.

IZVOD IZ KATASTARSKOG PLANA
Mjerilo 1:2500
Izvorno mjerilo 1:2500

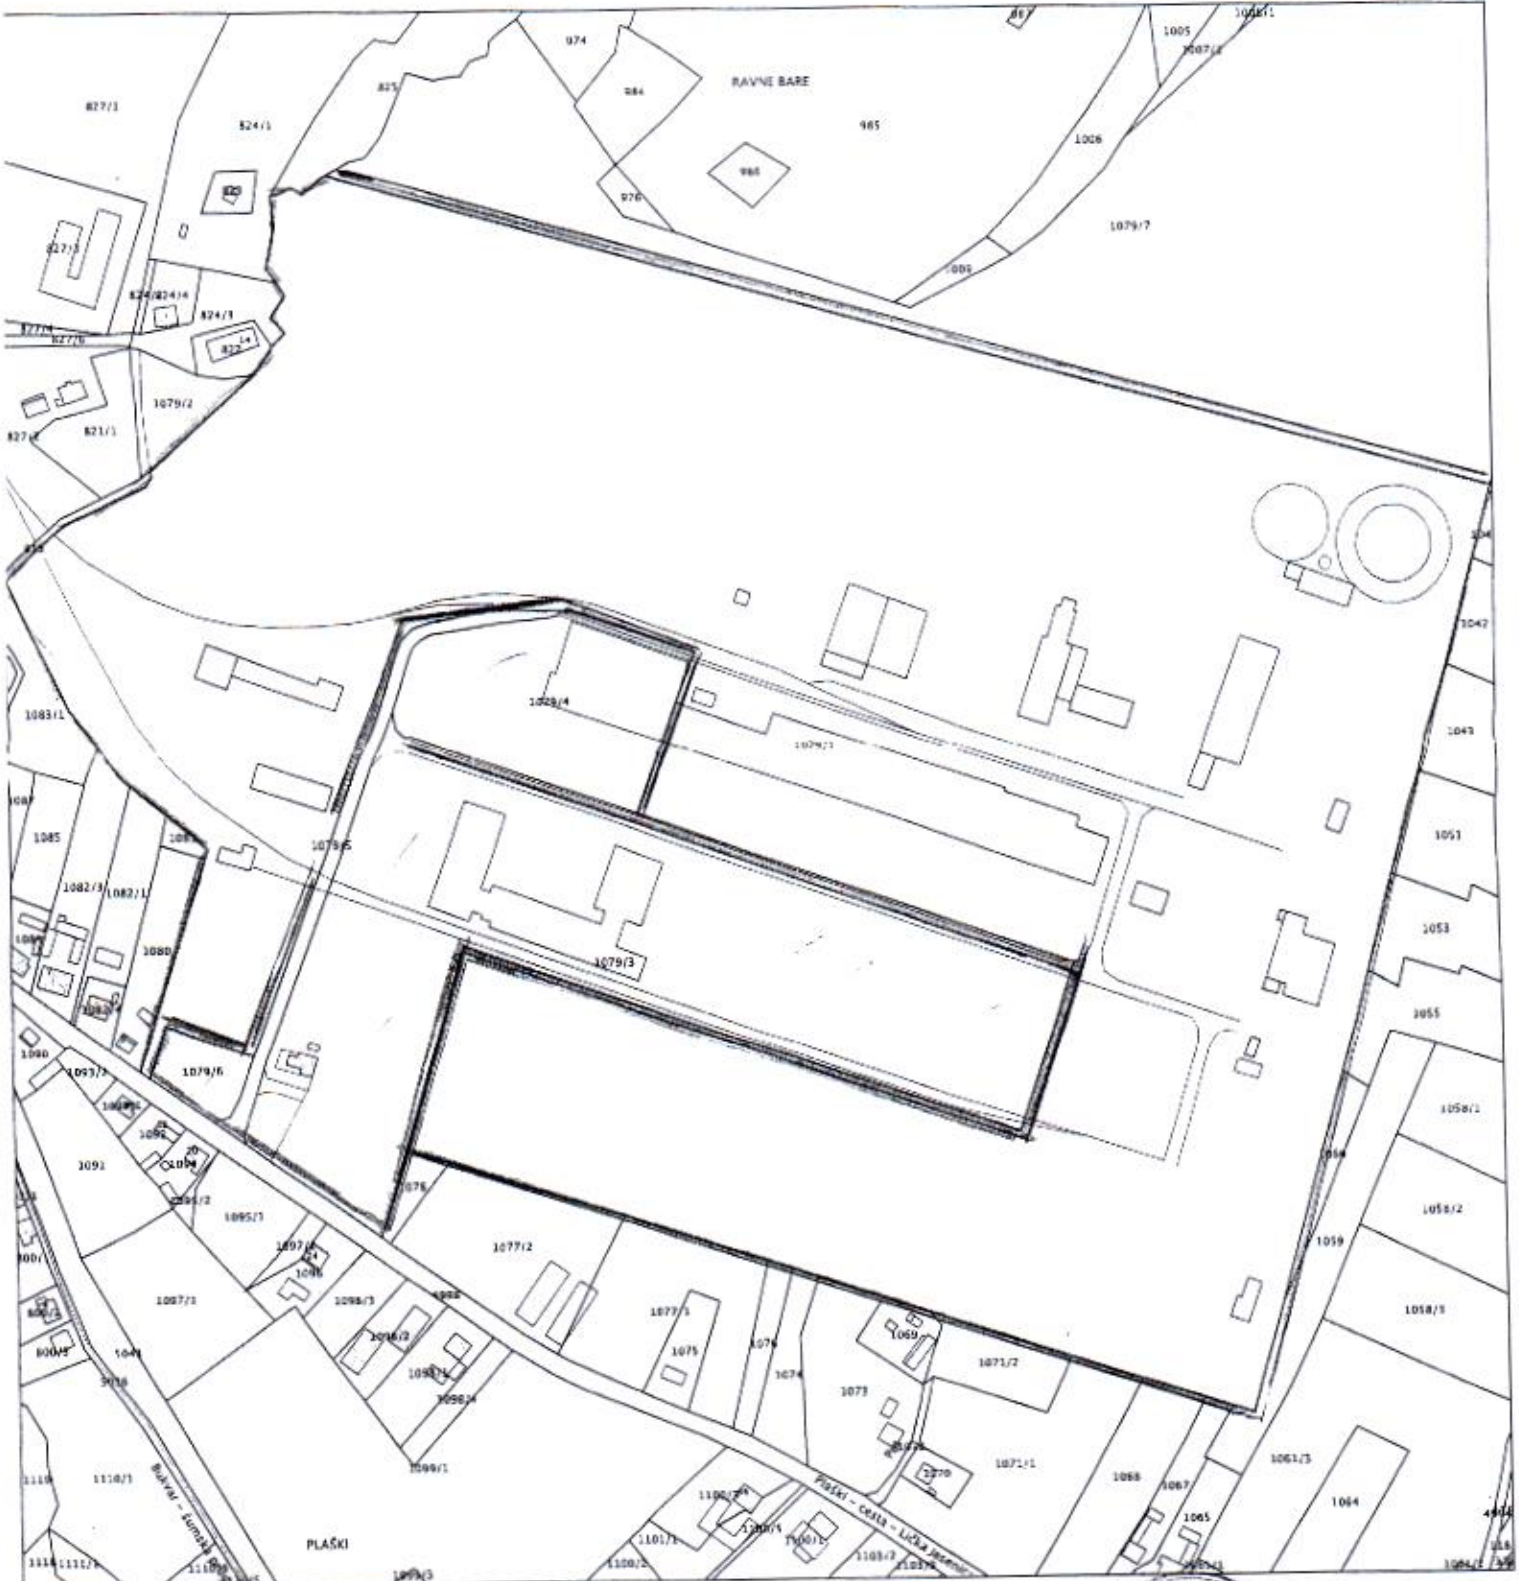

Službena osoba: Sanja Stipetić, dipl. ing. geod.
vođa odjela

poljoprivrednik