


DVORIŠNI
PROSTOR

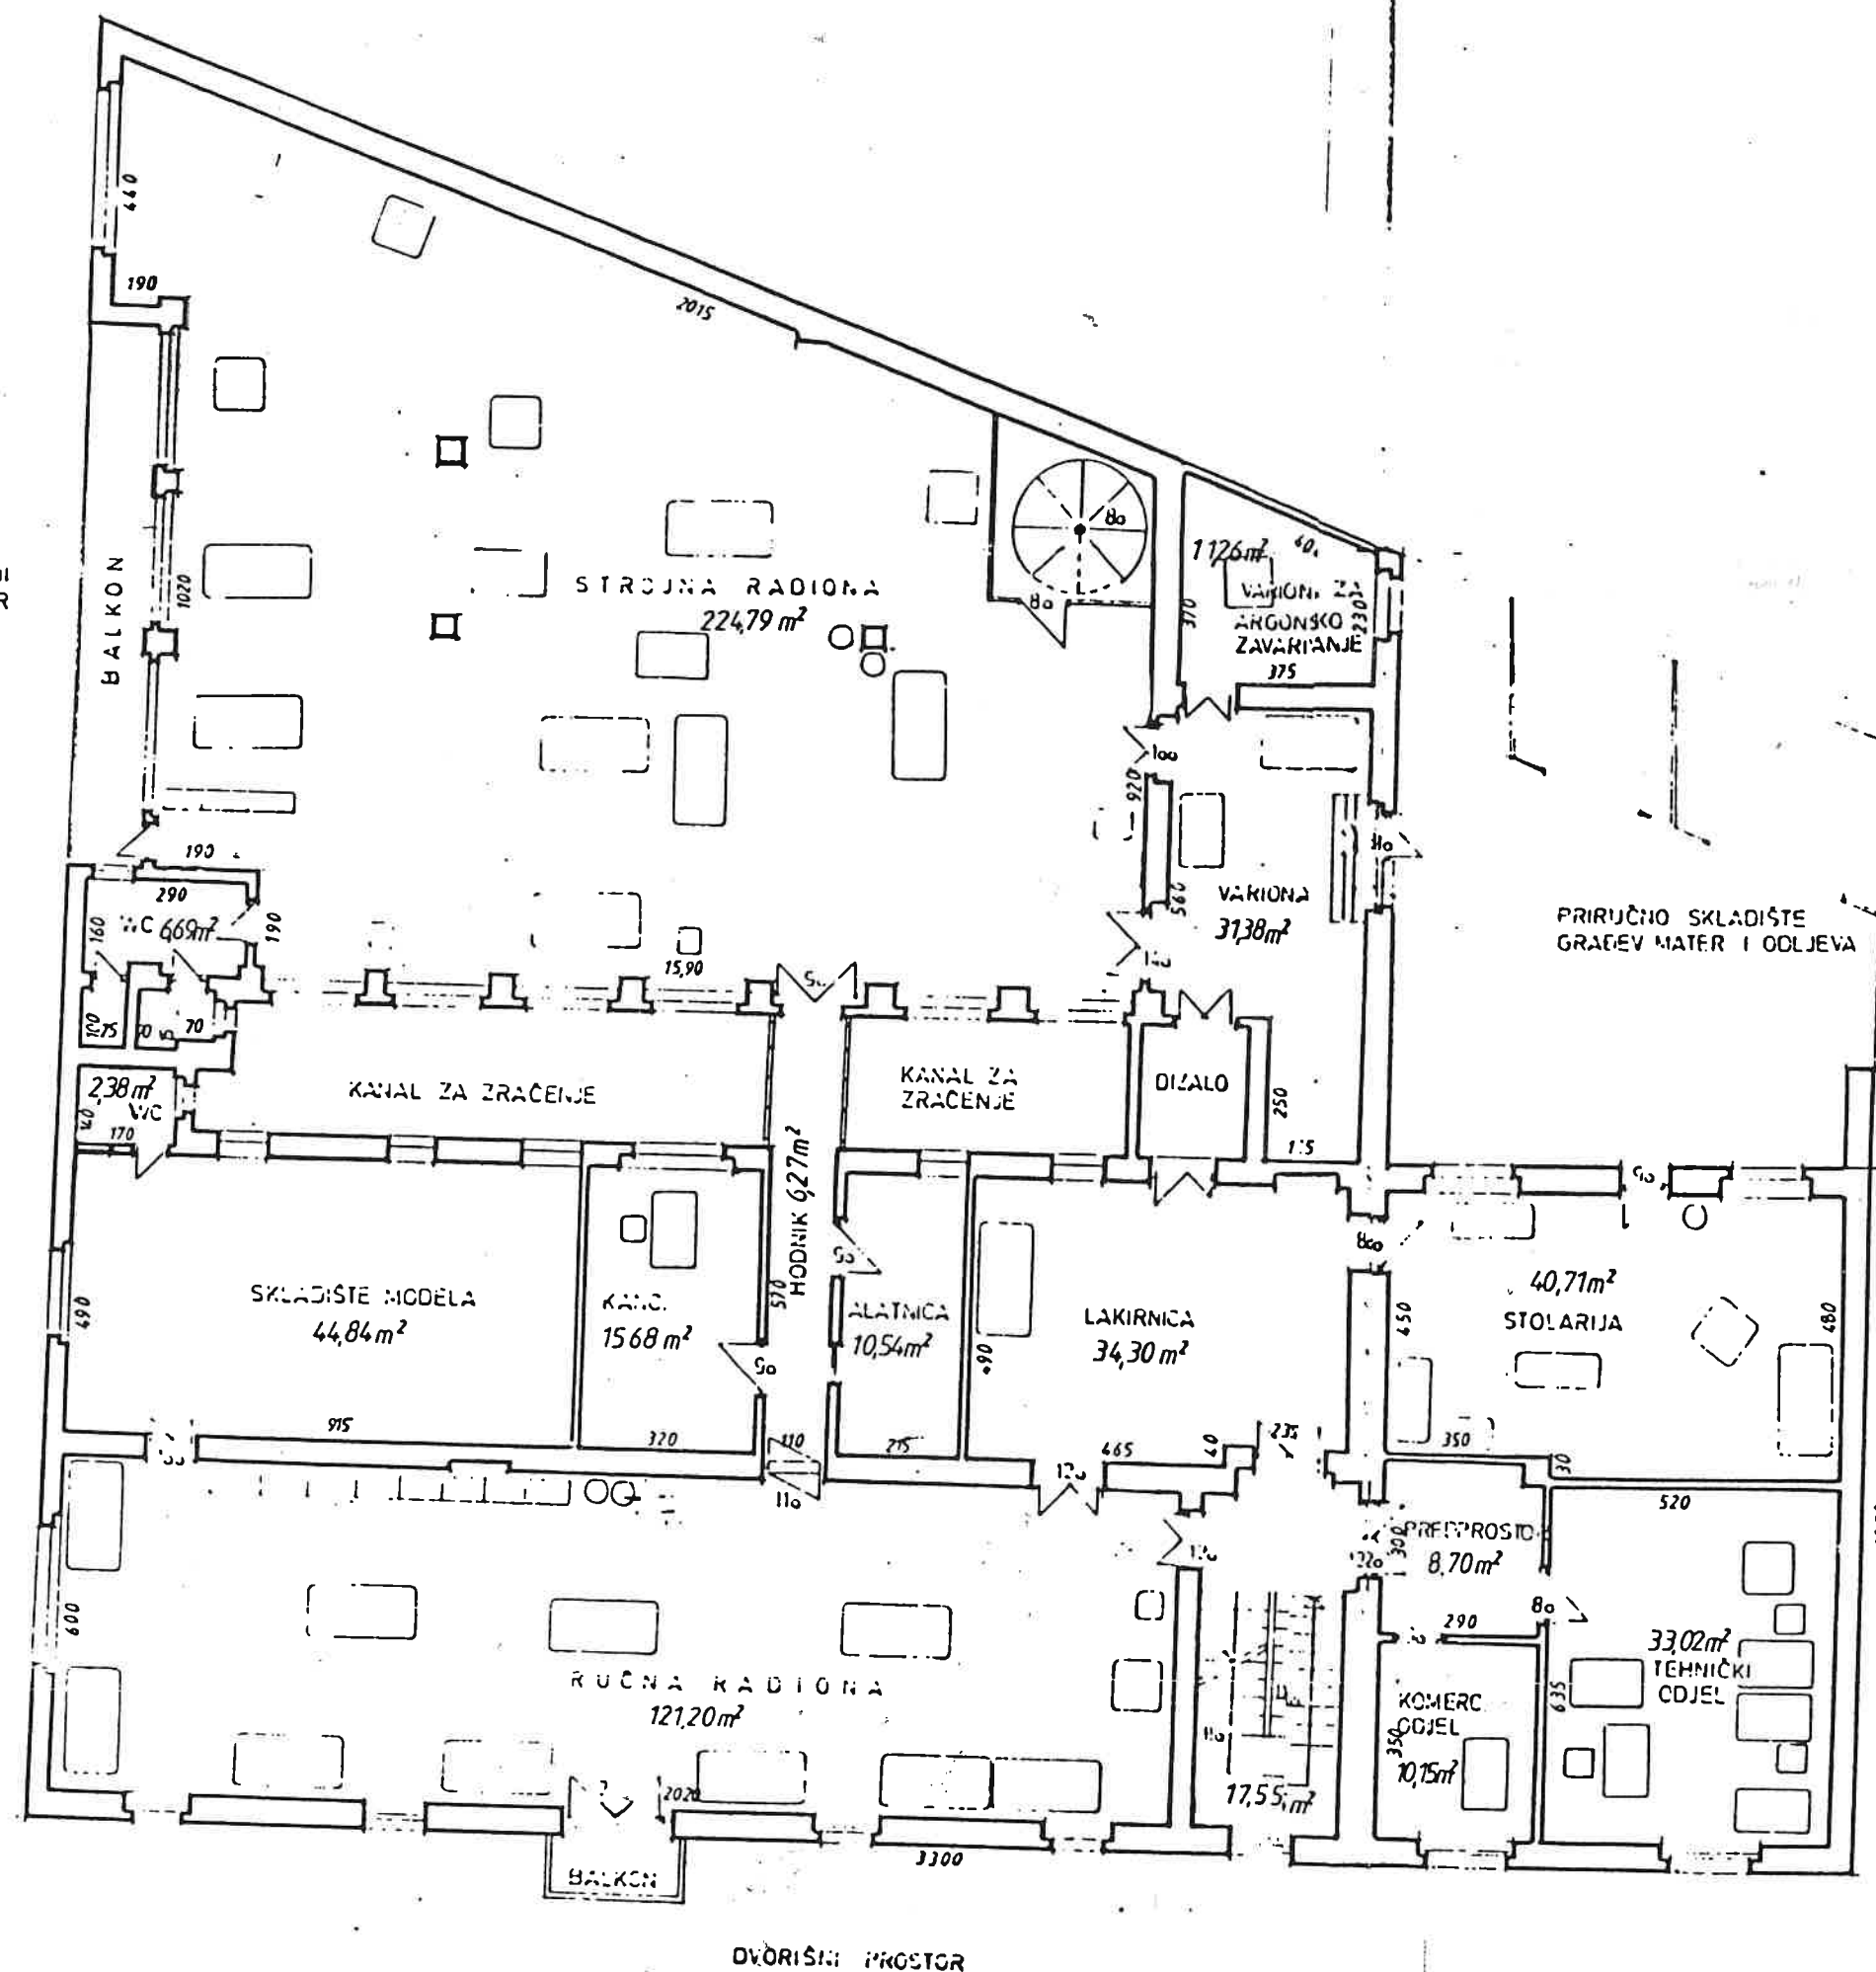

POVRŠINE

STROJNA RADIONA	224,79
VARIONA ZA ARGON	11,26
VARIONA	31,38
WC	6,69
WC	2,38
SKLADIŠTE MODELA	44,84
KANCELARIJA	15,68
HODNIK	6,27
ALATNICA	10,54
LAKIRNICA	34,30
STOLARIJA	40,71
RUČNA RADIONA	121,20
STEPENIŠTE	17,55
PREDPROSTOR	8,70
KOMERCIJALNI ODJEL	10,15
TEHNIČKI ODJEL	33,02

NETO GRAĐEVINSKA POVRŠINA (NGPI)	619,46 m²
BRUTO (BPI)	735,19 m²

STRO

ZAGREB, Ilica 116

1. kat

MERILLO 1:100