D. PRILOZI

NESLUŽBENA KOPIJA

REPUBLIKA HRVATSKA

Općinski sud u Splitu
ZEMLJIŠNOKNJIŽNI ODJEL SOLIN
Stanje na dan: 17.06.2020. 23:19

Verificirani ZK uložak

Katastarska općina: 329568, GORNJI MUĆ

Broj ZK uloška: 811

Broj zadnjeg dnevnika: Z-13794/2020
Aktivne plombe: Z-17488/2020

IZVADAK IZ ZEMLJIŠNE KNJIGE

A
Posjedovnica
PRVI ODJELJAK

Rbr.	Broj zemljišta (kat. čestice)	Oznaka zemljišta	Površina			Primjedba
			jutro	čhv	m2	
1.	2485/215	**NEPLODNO I 4 ZGRADE**			**17123**	
		NEPLODNO			13936	
		4 ZGRADE			3187	
		UKUPNO:			**17123**	

B
Vlastovnica

Rbr.	Sadržaj upisa	Primjedba
1. Vlasnički dio: 1/1		
BITUMINA D.O.O., GORNJI MUĆ		

Rbr.	Sadržaj upisa	Primjedba
Upisi koji vrijede za sve udjele na B listu:		
1.1	Zaprimljeno 23.12.2009. broj Z-3252/09 Zabilježuje se odbačeni zemljišnoknjižni prijedlog predlagatelja Crobenz d.d.za zabilježbu ovrhe na nekretninama opisanimu A I (jedan).	

C
Teretovnica

Rbr.	Sadržaj upisa	Iznos	Primjedba
1.			
1.1	Pred. 25. siječnja 2006 Z-201/06 Na temelju Ugovora o izdavanju Devizne garancije broj: 211-24/2006 sa sporazumom o osiguranju novčane tražbine, a na teret č. zem. 2485/215, vlasništva Bitumina d.o.o., za cijelo, uknjižuje se pravo zaloga u iznosu od dvamilijunastotisućaeura u kunskoj protuvrijednosti i nuzgredica, u korist :	2.100.000,00 EUR	
1.2	uz zabilježbu ovršivosti tražbine.		
1.4	Zaprimljeno 20.12.2016.g. pod brojem Z-34027/2016 UKNJIŽBA, USTUPANJE ZALOŽNOG PRAVA, PUNOMOĆ OV-4029/14 03.04.2016, UGOVOR O USTUPANJU POTRAŽIVANJA (CESIJA) 07.05.2014, UGOVOR O USTUPANJU POTRAŽIVANJA (CESIJA) ANEX 09.06.2016, sa imena i korist založnog vjerovnika HYPO - ALPE ADRIA BANK D.D. u korist:		na 1.1, 1.2, 1.3

IZVADAK IZ ZEMLJIŠNE KNJIGE

Verificirani ZK uložak

Katastarska općina: 329568, GORNJI MUĆ

Broj ZK uloška: 811

C
Teretovnica

Rbr.	Sadržaj upisa	Iznos	Primjedba
	H-ABDUCO D.O.O., OIB: 13667298928, SLAVONSKA AVENIJA 6A, 10000 ZAGREB		
2.			
2.1	Pred. 3. siječnja 2008.g. Z-27/08 Na temelju Sporazuma o zasnivanju založnog prava na nekretninama i prava na nekretninama i pravu na neposrednu ovrhu broj 5010241964 od dana 21. prosinca 2007. g., a na teret č. zem. 2485/215, vlasništvo Bitumina d.o.o. za cijelo, uknjižuje se pravo zaloga u iznosu od petmiljunakuna i nuzgredica, u korist: **PRIVREDNA BANKA ZAGREB D.D., RAČKOGA 6, ZAGREB**	5.000.000,00 KN	
3.			
3.1	Zaprimljeno 04.05.2011. broj Z-1038/11 Na temelju Rješenja Općinskog suda u Splitu br. OVR-1864/11 od 15. travnja 2011 g. predbilježuje se prisilno založno pravo na nekretnini opisanoj u listu A, radi osiguranja novčane tražbine u iznosu od 1.768.525,89 kn te troškova postupka u iznosu od 17.000,00 kn sve za korist: **MINISTARSTVO FINANCIJA-POREZNA UPRAVA**	1.768.525,89 KN	PREDBILJEŽBA PRISILNOG ZALOŽNOG PRAVA na 3.4
3.2	uz zabilježbu ovršivosti tražbine opisane pod st.3.1.		
3.4	Zaprimljeno 08.03.2013. broj Z-691/13 Na temelju pravomočnog Rješenja Općinskog suda u Splitu br: OVR-1864/11 od 15. travnja 2011. godine, zabilježuje se opravdanje predbilježbe prisilnog založnog prava, upisanog pod posl. br: Z-1038/11.		
4.			
4.1	Zaprimljeno 15.09.2014. broj Z-2279/14 Zabilježuje se odbijanje prijedloga predlagatelja H-ABDUCO d.o.o. Zagreb, glede upisa prijenosa založnog prava upisanog pod poslovnim brojem Z-201/06 na čest. zem. 2485/215.		
5.			
5.1	Zaprimljeno 05.12.2018.g. pod brojem Z-45228/2018 UKNJIŽBA, ZALOŽNO PRAVO, RJEŠENJE OPĆINSKOG SUDA U SPLITU BROJ OVR-2687/18 30.11.2018, uknjižuje se prisilno založno pravo na nekretnini opisanoj u listu A, radi osiguranja novčanog potraživanja u iznosu od 128.504,56 kn za korist: **TRAST NEKRETNINE D.D. U STEČAJU, OIB: 93225891495, VOJVODIĆI 11, NOVAKI 10431 SVETA NEDELJA**	128.504,56 KN	
5.2	Zaprimljeno 05.12.2018.g. pod brojem Z-45228/2018 ZABILJEŽBA, OVRŠIVOST TRAŽBINE		na 5.1
6.			
6.1	Zaprimljeno 05.12.2018.g. pod brojem Z-45228/2018 UKNJIŽBA, ZALOŽNO PRAVO, RJEŠENJE OPĆINSKOG SUDA U SPLITU BROJ OVR-2687/18 30.11.2018, uknjižuje se prisilno založno pravo na nekretnini opisanoj u listu A, radi osiguranja novčanog potraživanja u iznosu od 316.668,14 kn te troškova postupka u iznosu od 4.399,32 kn kn za korist: **KONSTRUKTOR INŽENJERING D.D. U STEČAJU, OIB: 81356391287, SVAČIĆEVA ULICA 4, 10000 ZAGREB**	316.668,14 KN	
6.2	Zaprimljeno 05.12.2018.g. pod brojem Z-45228/2018 ZABILJEŽBA, OVRŠIVOST TRAŽBINE		na 6.1

IZVADAK IZ ZEMLJIŠNE KNJIGE

Verificirani ZK uložak

Katastarska općina: 329568, GORNJI MUĆ

Broj ZK uloška: 811

C
Teretovnica

Rbr.	Sadržaj upisa	Iznos	Primjedba
7.			
7.1	Zaprimljeno 05.12.2018.g. pod brojem Z-45228/2018 UKNJIŽBA, ZALOŽNO PRAVO, RJEŠENJE OPĆINSKOG SUDA U SPLITU BROJ OVR-2687/18 30.11.2018, uknjižuje se prisilno založno pravo na nekretnini opisanoj u listu A, radi osiguranja novčanog potraživanja u iznosu od 703.389,73 kn te troškova postupka u iznosu od 6.223,80 kn kn za korist: **KONSTRUKTOR INŽENJERING D.D. U STEČAJU, OIB: 81356391287, SVAČIĆEVA ULICA 4, 10000 ZAGREB**	703.389,73 KN	
7.2	Zaprimljeno 05.12.2018.g. pod brojem Z-45228/2018 ZABILJEŽBA, OVRŠIVOST TRAŽBINE		na 7.1
8.			
8.1	Zaprimljeno 05.12.2018.g. pod brojem Z-45228/2018 UKNJIŽBA, ZALOŽNO PRAVO, RJEŠENJE OPĆINSKOG SUDA U SPLITU BROJ OVR-2687/18 30.11.2018, uknjižuje se prisilno založno pravo na nekretnini opisanoj u listu A, radi osiguranja novčanog potraživanja u iznosu od 8.970.243,23 kn te troškova postupka u iznosu od 6.223,80 kn kn za korist: **KONSTRUKTOR INŽENJERING D.D. U STEČAJU, OIB: 81356391287, SVAČIĆEVA ULICA 4, 10000 ZAGREB**	8.970.243,23 KN	
8.2	Zaprimljeno 05.12.2018.g. pod brojem Z-45228/2018 ZABILJEŽBA, OVRŠIVOST TRAŽBINE		na 8.1
9.			
9.1	Zaprimljeno 05.12.2018.g. pod brojem Z-45228/2018 UKNJIŽBA, ZALOŽNO PRAVO, RJEŠENJE OPĆINSKOG SUDA U SPLITU BROJ OVR-2687/18 30.11.2018, uknjižuje se prisilno založno pravo na nekretnini opisanoj u listu A, radi osiguranja novčanog potraživanja u iznosu od 1.388.482,10 kn te troškova postupka u iznosu od 6.223,80 kn kn za korist: **KONSTRUKTOR INŽENJERING D.D. U STEČAJU, OIB: 81356391287, SVAČIĆEVA ULICA 4, 10000 ZAGREB**	1.388.482,10 KN	
9.2	Zaprimljeno 05.12.2018.g. pod brojem Z-45228/2018 ZABILJEŽBA, OVRŠIVOST TRAŽBINE		na 9.1
10.			
10.1	Zaprimljeno 05.12.2018.g. pod brojem Z-45228/2018 UKNJIŽBA, ZALOŽNO PRAVO, RJEŠENJE OPĆINSKOG SUDA U SPLITU BROJ OVR-2687/18 30.11.2018, uknjižuje se prisilno založno pravo na nekretnini opisanoj u listu A, radi osiguranja novčanog potraživanja u iznosu od 69.877,52 kn te troškova postupka u iznosu od 1.363,80 kn kn za korist: **GRAMAT D.D., OIB: 27564553094, RADNIČKA CESTA 198, 10000 ZAGREB**	69.877,52 KN	
10.2	Zaprimljeno 05.12.2018.g. pod brojem Z-45228/2018 ZABILJEŽBA, OVRŠIVOST TRAŽBINE		na 10.1
11.			
11.1	Zaprimljeno 05.12.2018.g. pod brojem Z-45228/2018 UKNJIŽBA, ZALOŽNO PRAVO, RJEŠENJE OPĆINSKOG SUDA U SPLITU BROJ OVR-2687/18 30.11.2018, uknjižuje se prisilno založno pravo na nekretnini opisanoj u listu A, radi osiguranja novčanog potraživanja u iznosu od 668.871,37 kn te troškova postupka u iznosu od 6.223,80 kn kn za korist:	668.871,37 KN	

IZVADAK IZ ZEMLJIŠNE KNJIGE

Verificirani ZK uložak

Katastarska općina: 329568, GORNJI MUĆ

Broj ZK uloška: 811

C

Teretovnica

Rbr.	Sadržaj upisa	Iznos	Primjedba
	MIKROSIVERIT-ZA DOM D.O.O., OIB: 07962289988, DRNIŠ, SIVERIĆ, DONJI SIVERIĆ 0		
11.2	Zaprimljeno 05.12.2018.g. pod brojem Z-45228/2018 ZABILJEŽBA, OVRŠIVOST TRAŽBINE		na 11.1

Potvrđuje se da ovaj izvadak odgovara stanju zemljišne knjige na datum 17.06.2020.

NESLUŽBENA KOPIJA

REPUBLIKA HRVATSKA
DRŽAVNA GEODETSKA UPRAVA
PODRUČNI URED ZA KATASTAR SPLIT
ODJEL ZA KATASTAR NEKRETNINA SOLIN

Stanje na dan: 17.06.2020. 23:19

PRIJEPIS POSJEDOVNOG LISTA

Katastarska općina: GORNJI MUĆ (Mbr. 329568)
Posjedovni list: 674

Udio	Prezime i ime odnosno tvrtka ili naziv, prebivalište odnosno sjedište upisane osobe	OIB
1/1	BITUMINA D.O.O., DONJI MUĆ, GORNJI MUĆ (VLASNIK)	

Podaci o katastarskim česticama

Zgr	Dio	Broj katastarske čestice	Adresa katastarske čestice/Način uporabe katastarske čestice/Način uporabe zgrade, naziv zgrade, kućni broj zgrade	Površina/ m2	Broj D.L.	Posebni pravni režimi	Primjedba
		2485/215	**IZMEĐU PUTA**	**17123**	**12**		
			4 ZGRADE	3187			
			NEPLODNO	13936			
			Ukupna površina katastarskih čestica	**17123**			

NAPOMENA: Ovaj prijepis posjedovnog lista nije dokaz o vlasništvu na katastarskim česticama upisanim u posjedovnom listu.

GRAĐEVNA DOZVOLA

12.05.2003
16.05.2003

REPUBLIKA HRVATSKA
URED DRŽAVNE UPRAVE U
SPLITSKO-DALMATINSKOJ ŽUPANIJI
Služba za prostorno uređenje, zaštitu okoliša,
graditeljstvo i imovinsko pravne poslove

Ispostava Solin
Klasa:UP-I-361-03/03-02/18
Urubr.2181-05/7-02-03/MČ
Solin, 25.04.2003. godine

Ured državne uprave u splitsko-dalmatinskoj županiji, Služba za prostorno uređenje, zaštitu okoliša, graditeljstvo i imovinsko pravne poslove, Ispostava Solin, rješavajući povodom zahtjeva investitora **"BRALO TIHO" d.o.o., SOLIN, Jajići 9,** za izdavanje građevne dozvole, temeljem čl. 45. Zakona o gradnji (NN,br.52/99, 75/99 i 117/01), te čl. 202. preuzetog Zakona o općem upravnom postupku (NN,br.53/91) **izdaje**

GRAĐEVNU DOZVOLU

Investitoru **"BRALO TIHO" d.o.o., SOLIN, Jajići 9** odobrava se gradnja **poslovne građevine – proizvodnog pogona "BITUMINA" u Muću** na čest.zem. 2485/215 K.O.MUĆ prema projektnoj dokumentaciji izrađenoj u skladu sa IZVODOM IZ DETALJNOG PLANA UREĐENJA RADNE ZONE "PRISIKE 0", Klasa:350-05/02-02/88, Urubr.2181-05/7-02-02/AP od 26.09.2002. godine.

Visina građevine je prizemlje , jedan kat i ravni krov (Pr+1Kat+ Ravni krov).

1. Tehnička dokumentacija koja je sastavni dio ove građevne dozvole:

(A)

(1.1) KNJIGA 1 – glavni arhitektonski projekt, br.T.D. 6/02, prosinac 2002. godine , "ALCON" d.o.o. Split.

(1.2) KNJIGA 2 – glavni projekt – statički proračun i plan pozicija , br. T.D.54/02-GL, prosinac 2002. godine, URED OVLAŠTENOG INŽENJERA GRAĐEVINARSTVA – SPLIT , ovl.ing. Ranko Kurir, dipl.ing.

(1.3) KNJIGA 4 – glavni projekt elektroinstalacije jake struje , slabe struje i gromobrana , btoj: T.D. E-99/02 od prosinca 2002. godine , "VOLT-ING" d.o.o. Split.

(1.4) KNJIGA 4 – glavni projekt sustava za dojavu požara , broj: T.D. E-

Klasa: UP-I-361-03/03-02/18
-2-

99/02 V od prosinca 2002. godine, "VOLT-ING" d.o.o. Split.

1.5 KNJIGA 5 – glavni projekt instalacija vodovoda i kanalizacije, vanjskog vodovoda i kanalizacije, broj: TD 165-VK/02 od prosinca 2002. godine, "TUB" d.o.o.Split.

1.6 KNJIGA 6 – prikaz mjera zaštite od požara, broj: TD 165-P/02 od prosinca 2002. godine, "TUB" d.o.o." Split.

1.7 KNJIGA 7 – prikaz zašite od buke i vibracije , broj T.D. 12-F/02 od prosinca 2002. godine, "ALCON" d.o.o. Split. KOMPLETNO A B-c

2. Tijekom gradnje predmetne građevine investitor odnosno izvoditelj dužan je pridržavati se slijedećeg:

2.1. Gradnju građevine mora investitor ustupiti poduzeću registriranom za obavljanjedjelatnosti u koju spada građenje takve građevine, kao i izvođenje pojedinih radova na građevini

2.2. Tijekom građenja građevine investitor je dužan pravovremeno poduzimati mjere za sigurnost građevine i radova, opreme i materijala, radnika, prolaznika, prometa, susjednih zgrada i okoline i pridržavati se glavnog projekta koji je sastavni dio ove građevne dozvole.

2.3. Na temelju ove dozvole sa izvođenjem radova može se započeti nakon što ista postane konačna, s tim da ista prestaje važiti ako se s građevinskim radovima na građevini ne započne u roku od 2 godine od njene pravomoćnosti (čl.65. st.1.Zakona o gradnji).

2.4. Najkasnije do dana početka radova investitor je dužan pribaviti Elaborat iskolčenja građevine (čl. 19. st.6.Zakona o gradnji).

2.5. Investitor je dužan najkasnije u roku od 8 dana prije početka radova prijaviti početak gradnje (čl.19.st.7. Zakona o gradnji).

2.6. Investitor je dužan osigurati stručni nadzor nad gradnjom (čl. 19.st.2. Zakona o gradnji.

2.7. Dozvola za zauzimanje i prekop javno-prometnih i zelenih površina u svrhu uskladištenja materijala, priključka građevine na komunalne instalacije ili postavljanje skela mora se zatražiti posebnim zahtjevom od nadležnog organa.

2.8. Oštecenje zgrada, površina, instalacija, okolnog terena koja su prouzročena izgradnjom građevine, popraviti, odnosno uspostaviti tehnički ispravno stanje

2.9.Prije podnošenja zahtjeva za izdavanje uporabne dozvole, investitor je dužan ishoditi Elaborat za upis građevine sa pripadajućim podzemnim instalacijama u katastar, ovjeren od Ureda za katastar i geodetske poslove, Ispostava Solin.

2.10. Po završetku gradnje, investitor je dužan zatražiti uporabnu dozvolu građevine (čl. 68. Zakona o gradnji).

2.11.Prije podnošenja zahtjeva za tehnički pregled i izdavanje uporabne dozvole dužan je investitor raščistiti gradilište, a privremene građevine na istom ukloniti (čl. 66. st. 9.Zakona o gradnji).

2.12.Ukoliko tijekom gradnje investitor namjerava učiniti izmjene ili dopune investitor je dužan ishoditi izmjenu ili dopunu ove građevne dozvole (čl. 64. Zakona o gradnji).

2.12.Nakon isteka roka važenja, ova građevna dozvola se može po zahtjevu investitora produžiti za još dvije godine ukoliko se nisu promijenili uvjeti i odredbe Zakona u skladu s kojima je izdana (čl. 6.st.2. Zakona o gradnji).

OBRAZLOŽENJE

Investitor **"BRALO TIHO" d.o.o., SOLIN, Jajići 9** podnio su 13.03.2003. godine zahtjev za izdavanje građevne dozvole za gradnju građevine navedene u izreci ovog rješenja.

Uz zahtjev za izdavanje građevne dozvole investitor je priložio:

1. Glavne projekte navedene u točci 1. izreke ovog rješenja izrađene prema čl. 39. Zakona o gradnji (NN,br.52/99, 57/99 i 117/01).

1.1.Izvješće o geološko-geotehničkim značajkama terena na lokaciji tvornice hidroizolacije "BITUMINA" kod Muća R.N. 1-390 497- 40/2003 od veljače 2003. godine. IGH Poslovni centar Split.

1.2.Izvješće o kontroli tehničke dokumentacije za izgradnju poslovne zgrade u Muću glede sigurnosti i stabilnosti konstrukcija , broj izvješća : TD 79 od 2002.godine (ovl.rev. Ivo Orlandini, dipl.ing.grad.).

1.3.Izvješće o kontroli tehničke dokumentacije glede zaštite od buke, br 162 i za toplinsku zaštitu sa uštedom energije br. 75. broj izvješća: 41/2003 od travnja 2003. godine (ovl.rev. prof.dr. sc. Josip Vojnović,dipl.ing.arh.).

2. IZVOD IZ DETALJNOG PLANA UREĐENJA RADNE ZONE " "PRISIKE 0" kojeg je izdala Služba za prostorno uređenje, zaštitu okoliša, graditeljstvo i imovinsko pravne poslove, Ispostava Solin, Klasa:350-05/02-02/88, Urubr.2181-05/7-02/02/AP od 26.09.2002. godine.

3. DOKAZ O PRAVU VLASNIŠTVA ZEMLJIŠTA:

3.1.Izvadak iz zemljišne knjige ZKU: 811 K.O. Solin, br. S.I. 6487/03 od Općinskog suda u Splitu od 14.04.2003. godine.

4. Preris katastarskog plana koji je izdala Državna geodetska uprava, Ispostava Solin, Klasa:935-06/02-01/860, Urubr.541-18-07-02-2 od 24.09.2002. godine.(u projektu).

5. Izvadak iz katastra zemljišta kojeg je izdao Područni ured za katastar Split Ispostava Solin, Klasa:935-07/02-01/476, Urubr: 541-18-07-03-2 od 25.04.2003. godine.

6. Rješenje o visini komunalnog doprinosa Klasa: UP/I-363-05/03-01/01, Urubroj: 2180/02-03-03-4 od 11.travnja 2003. godine od Općine Muć.

7. Elektroenergetska suglasnost "Hrvatske elektroprivrede"d.d. br. 434-32-01/2003 od 28.01.2003. godine.

8. Suglasnost "Vodovod i kanalizacija" d.o.o. Split, br. 149684 od 04.02.2003. godine.

9. Potvrdu Službe za društvene djelatnosti, Odsjek za sanitarnu inspekciju, Klasa: 540-02/03-03/18 od 12.02.2003.godine.

10. Suglasnost MUP-PU splitsko dalmatinske, Sektor upravnih, inspekcijskih i poslova civilne zaštite, broj: 511-12-18-UP/I-228/1-2003-J.V. od 05.02.2003.godine.

11. Vodopravna suglasnost Hrvatskih voda, Vodnogospodarskog odjela za vodno područje dalmatinskih slivova, Klasa: UP/I-325-07/02-01/0063, Urubroj:374-24-4-03-2/IMD od 14.04.2003. godine.

12. Prometna suglasnost Službe za gospodarstvo, Klasa: 340-03/03-01/76, Urubroj: 2181-01-04-03-02-ĐĐ od 19.03.2003.godine.

13. Rješenje o suglasnosti Područna jedinica Split, Odsjek za nadzor u području zaštite na radu, Klasa: UP/I-361-01/03-01/14, Urubroj: 556-13-03/09-03-3 od 11.03. 2003. godine.

14. Rješenje Ministarstva zaštite okoliša i prostornog uređenja, Klasa: UP/I 351-02/02-06/145, Urubroj: 531-05/4-NM/AG-03-6 od 17.ožujka 2002. god.

15. Suglasnost Hrvatskih šuma Urbroj: ST- SPL-03-214 od 16.04.2003.godine.

Povodom podnesenog zahtjeva postupljeno je po odredbi čl. 47. Zakona o gradnji, te je utvrđeno da su glavni projekti u skladu s odredbama ovog Zakona, važećom prostorno planskom dokumentacijom, IZVODOM IZ DETALJNOG PLANA i svim posebnim zakonima i propisima, o čemu postoji izjava glavnog projektanta koja je sastavni dio projektne dokumentacije.

Nakon ovako provedenog postupka izvršen je očevid na licu mjesta, te je utvrđeno da je investitor započeo sa gradnjom građevine.

Izjava suglasnosti susjeda međašnika Općine MUć Klasa: 935-07/03-01/19, Urubroj: 2180/02-02-03-2 od 01.travnja 2003. godine prileži spisu.

Prema svemu iznesnom, utvrđeno je da je investitor udovoljio zahtjevu iz čl. 39. i 50. Zakona o gradnji, da su ispunjeni svi propisani uvjeti za izdavanje građevne dozvole temeljem čl. 55. istog Zakona, te je doneseno rješenje kao u izreci.

Pristojba na rješenje u iznosu od 20.00 kuna po tar.br.1. i 2.056,00 kuna po tar.br. 63. Zakona o upravnim pristojbama (NN.br.8/96, 95/97, 131/97, 68/98 i 145/99) propisno je naplaćena i to 50,00 kuna upravnim biljezima na podnesku i 2.006,00 kuna uplatom na račun državnog proračuna.

UPUTA O PRAVNOM LIJEKU: Protiv ovog rješenja može se izjaviti žalba Ministarstvu zaštite okoliša i prostornog uređenja u Zagrebu, Ulica Republike Austrije 20 u roku od 15 dana od dana primitka ovog rješenja. Žalba se predaje neposredno, putem ovog Ureda pismeno ili poštom, a može se izjaviti i usmeno na zapisnik.

Pristojba na žalbu iznosi 50.00 kuna po tar.br.3. Zakona o upravnim pristojbama (NN.br.8/96, 95/97, 131/97, 68/98 i 145/99).

VODITELJ PODODSJEKA:

Marija Kerina,dipl.ing.grad.

Klasa: UP-I-361-03/03-02/18

-6-

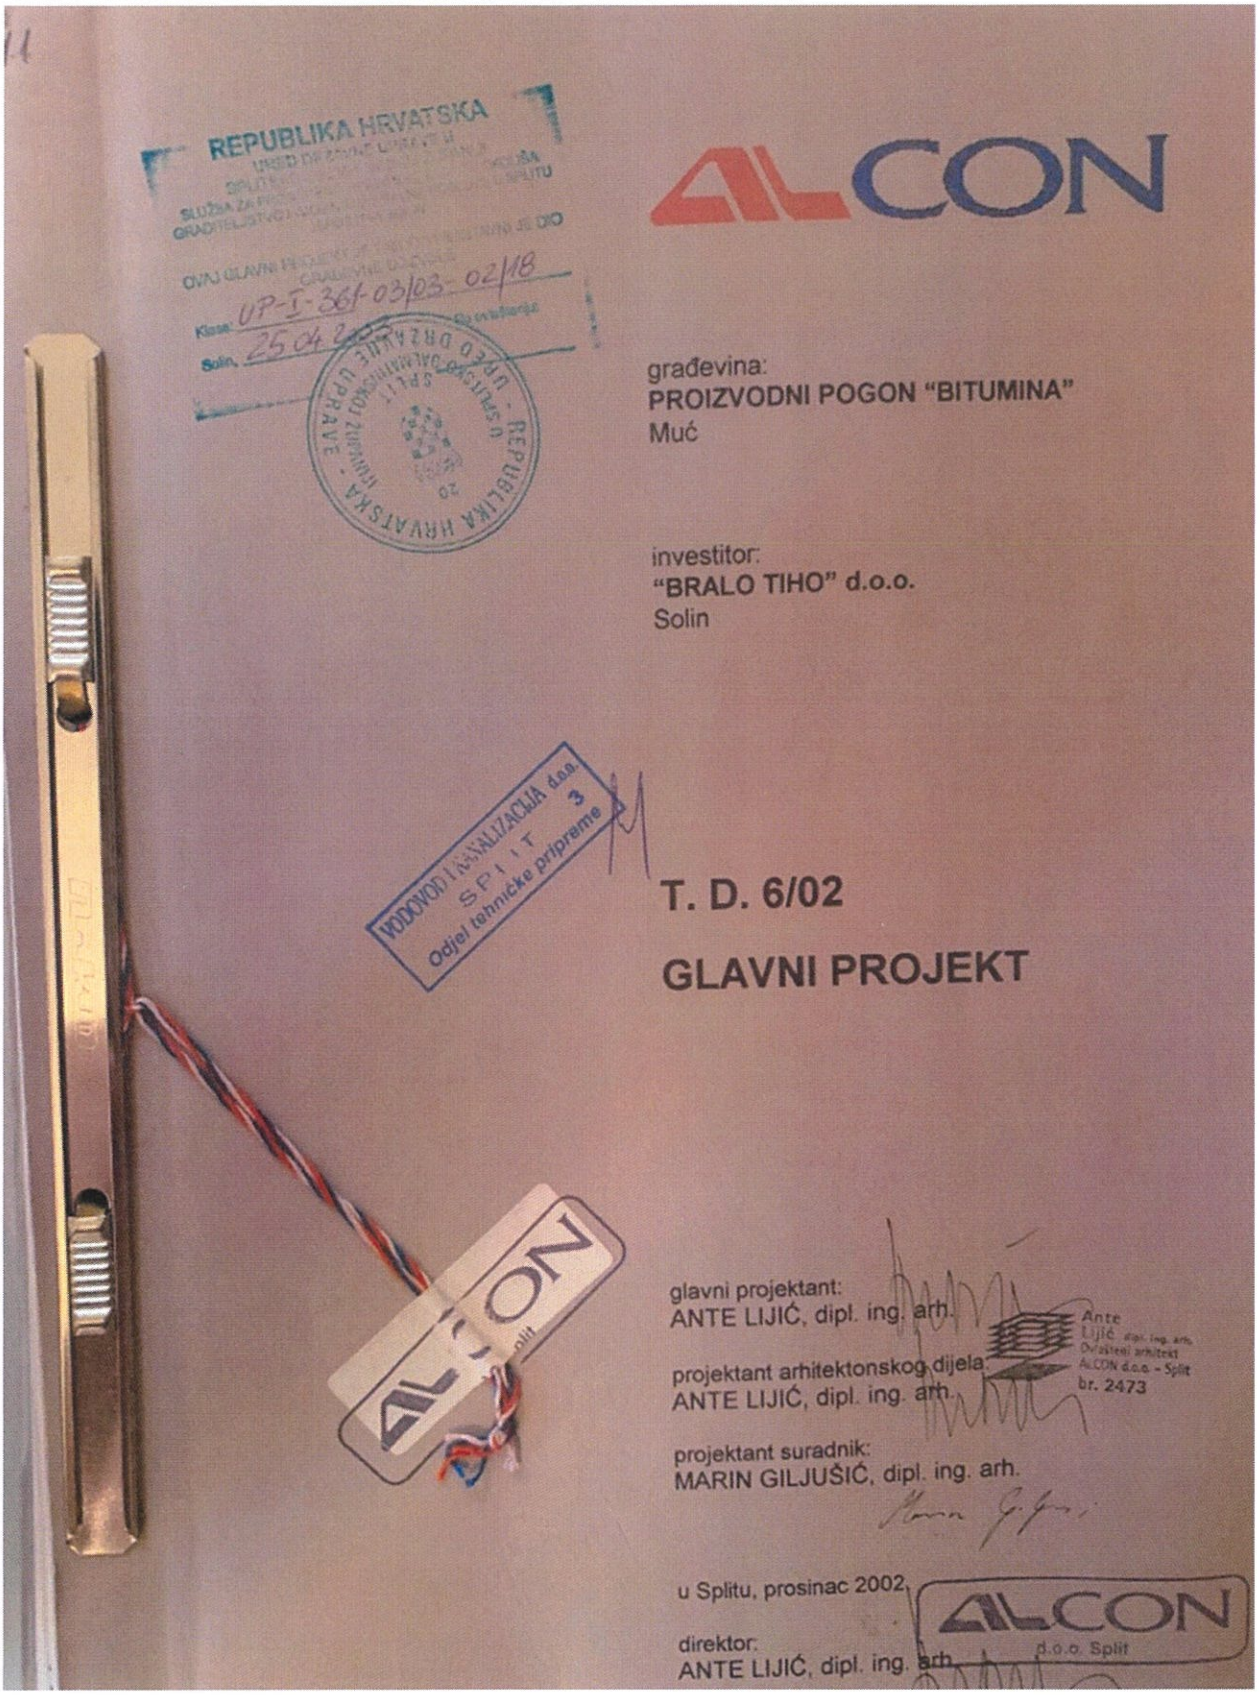
DOSTAVITI:

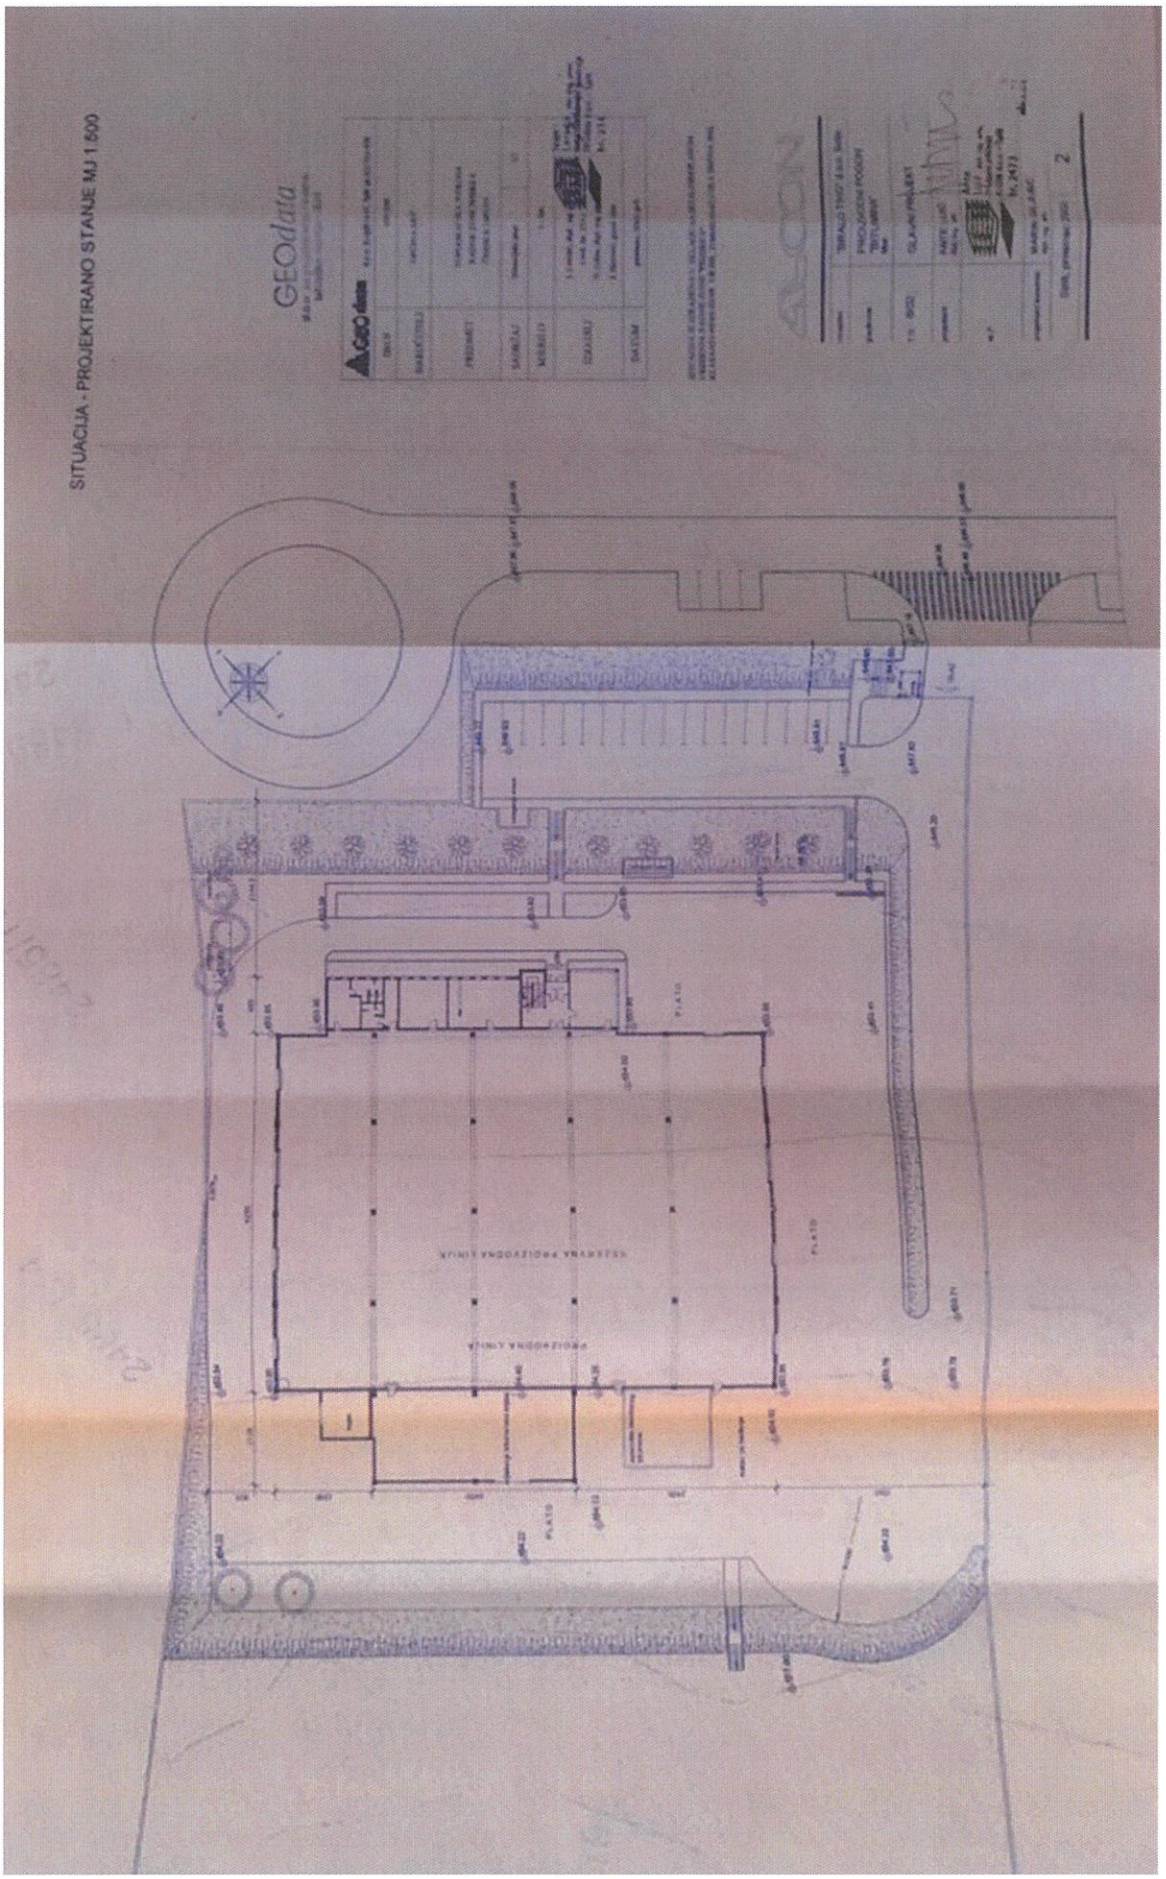
1."BRALO TIHO" d.o.o., SOLIN, Jajići 9
2.OPĆINA MUĆ, MUĆ
3.HRVATSKE ŠUME , ŠUMARIJA SPLIT, SPLIT, Kralja Zvonimira 35

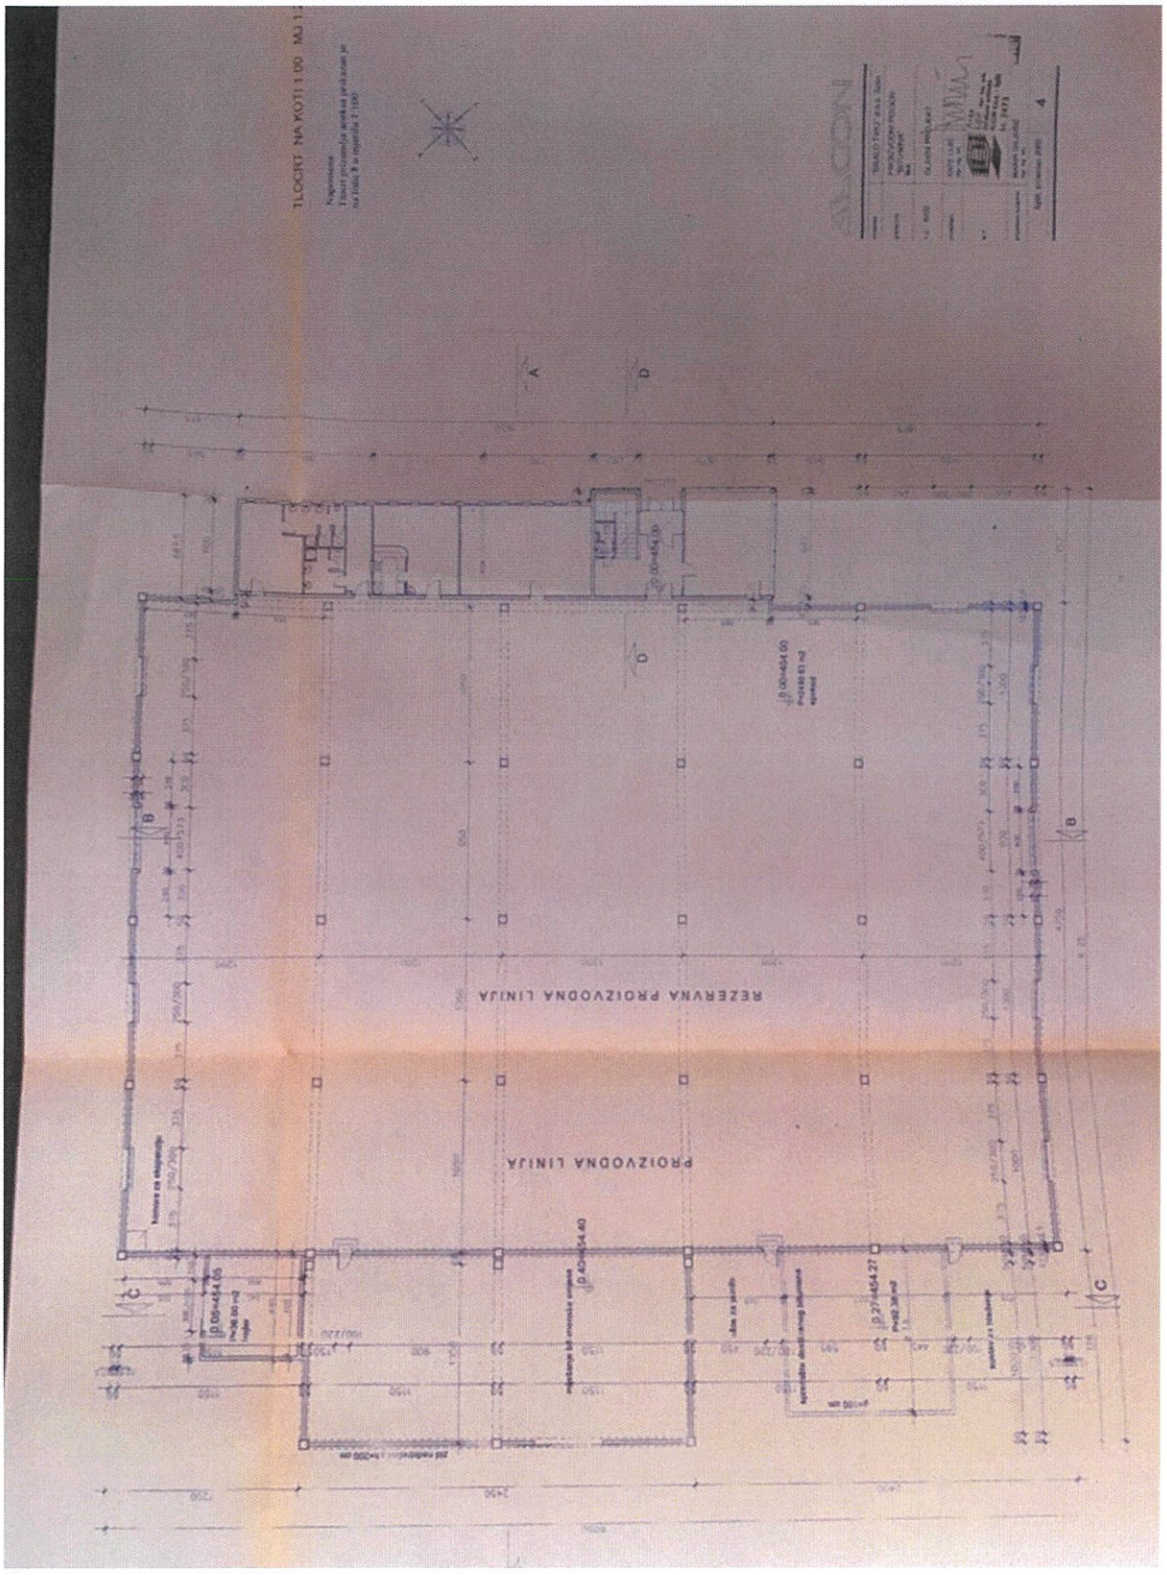
NA ZNANJE:

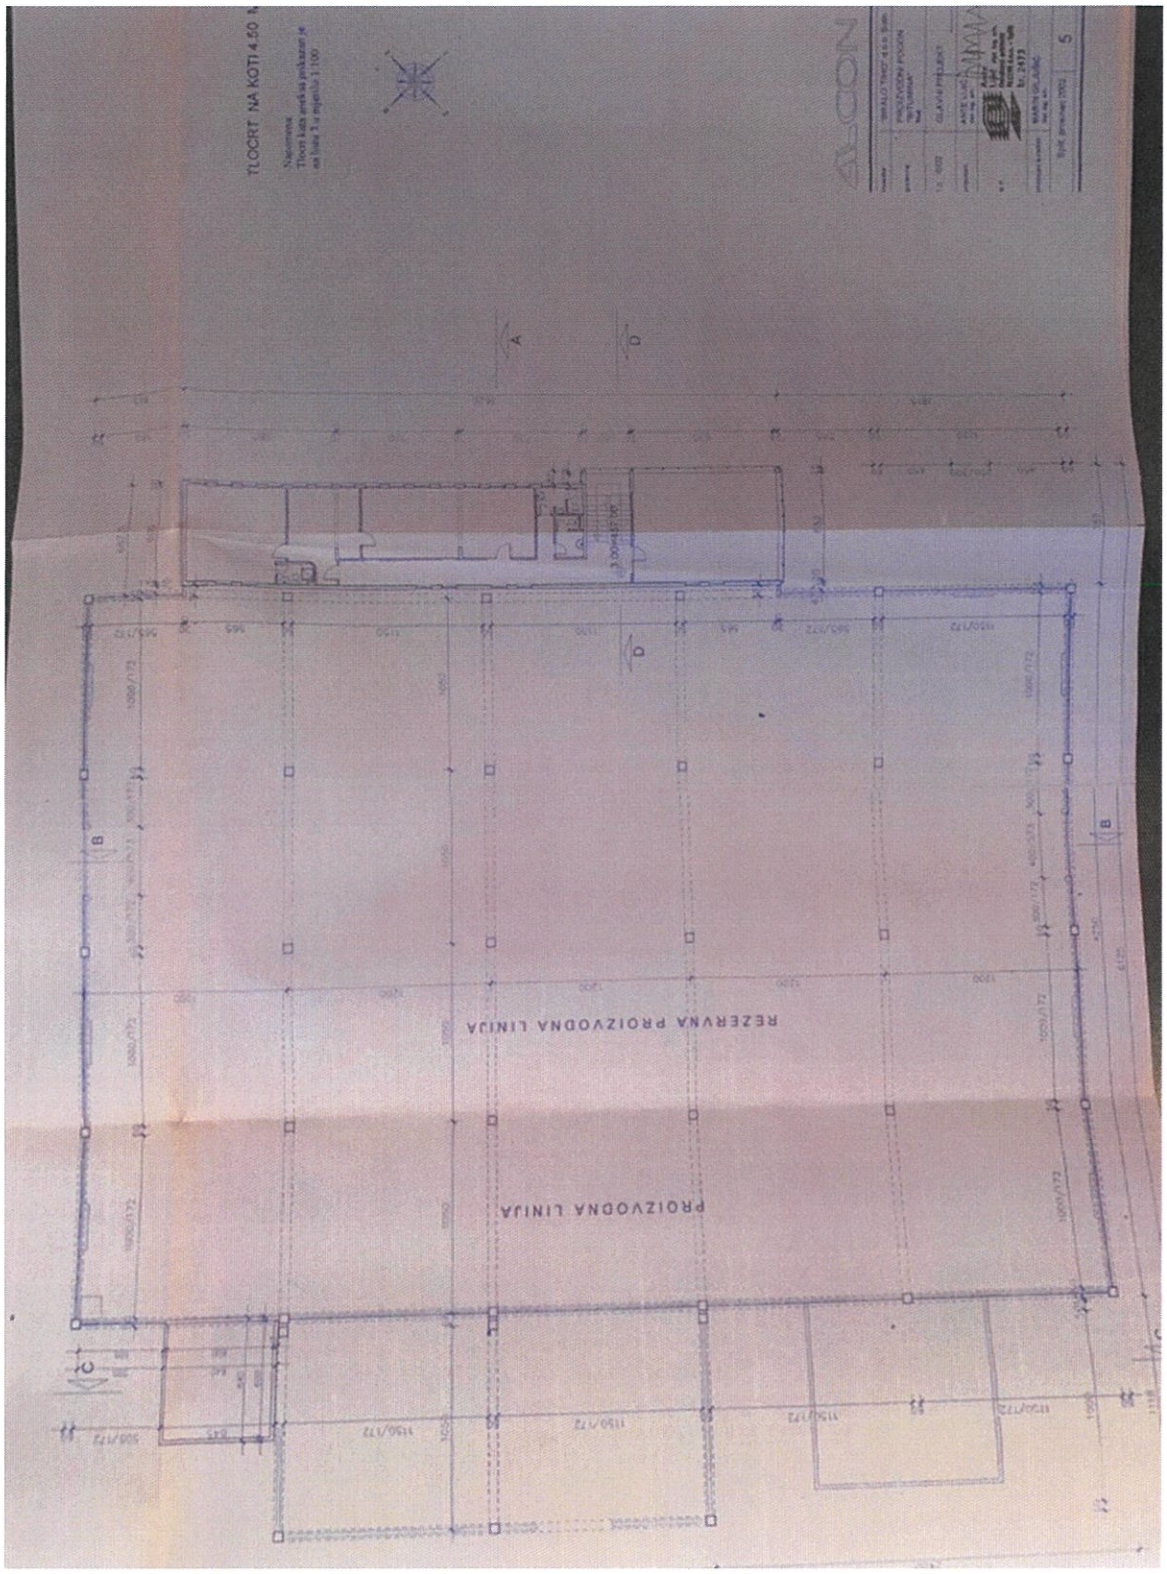
1. Ministarstvo financija, Porezna uprava, Područni ured Split, Ispostava Solin
2. Građevinska inspekcija, Split, Prilaz braće Kaliterna 10
3. Služba za gospodarstvo, Split, Bihaćka 1
4. Evidencija-ovdje
5. Arhiv-ovdje

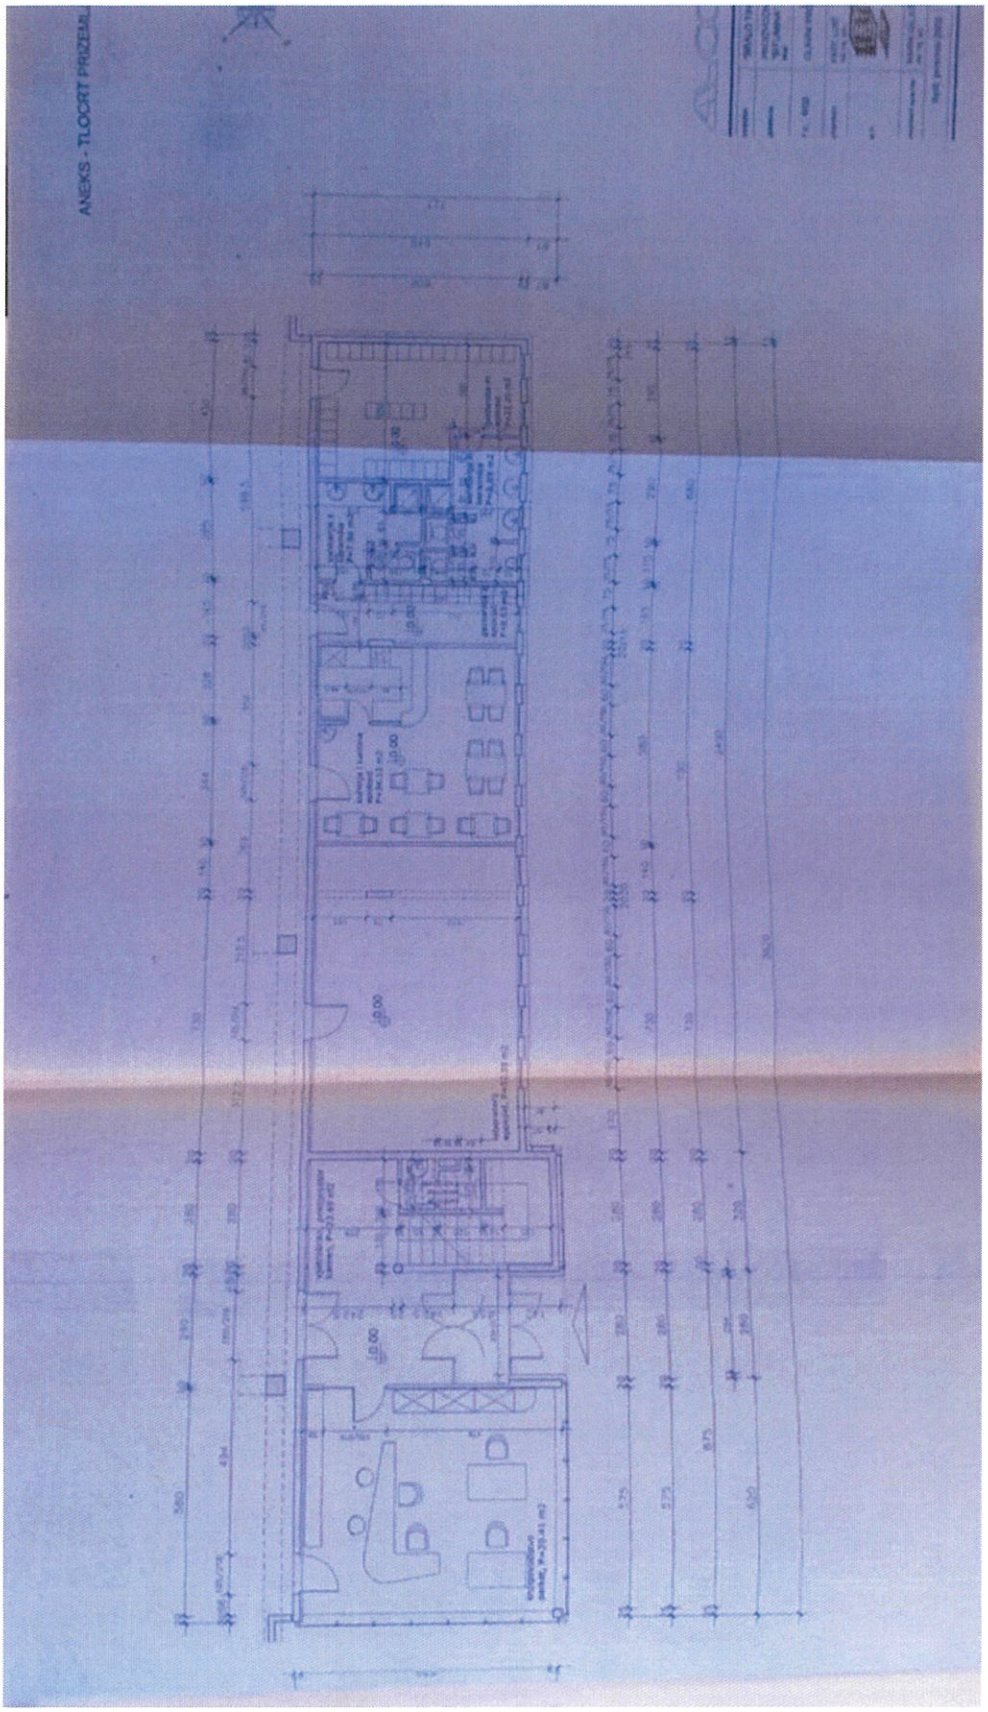
GLAVNI ARHITEKTONSKI PROJEKT (GRAĐEVNA DOZVOLA)

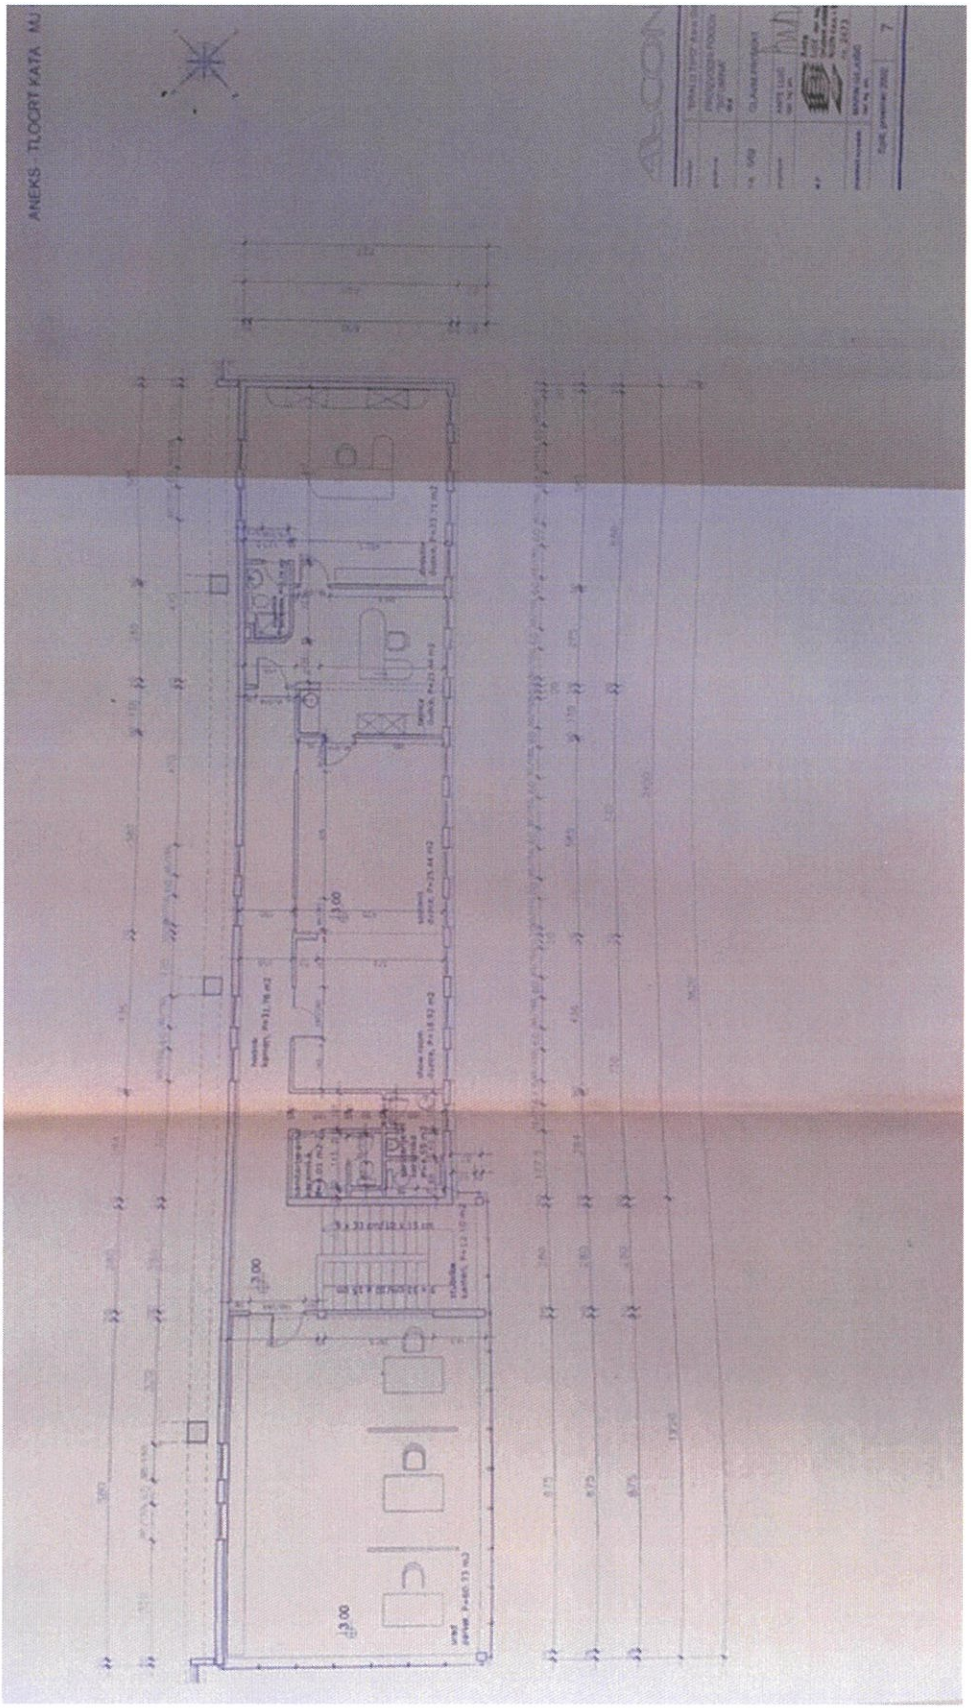


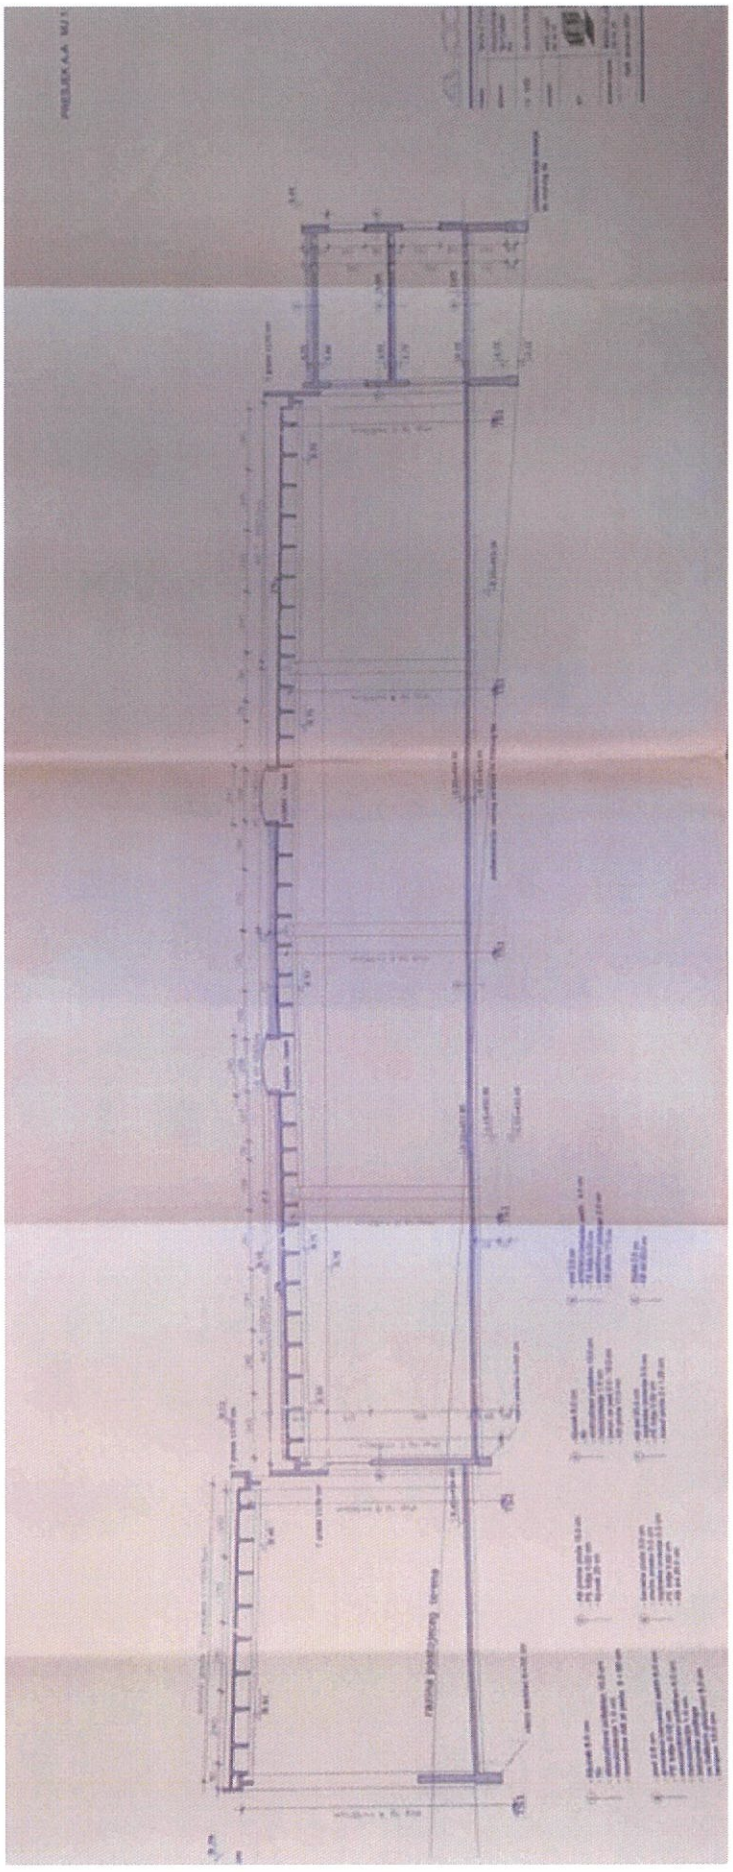

SITUACIJA - PROJEKTIRANO STANJE MJ 1:500
GEOdata

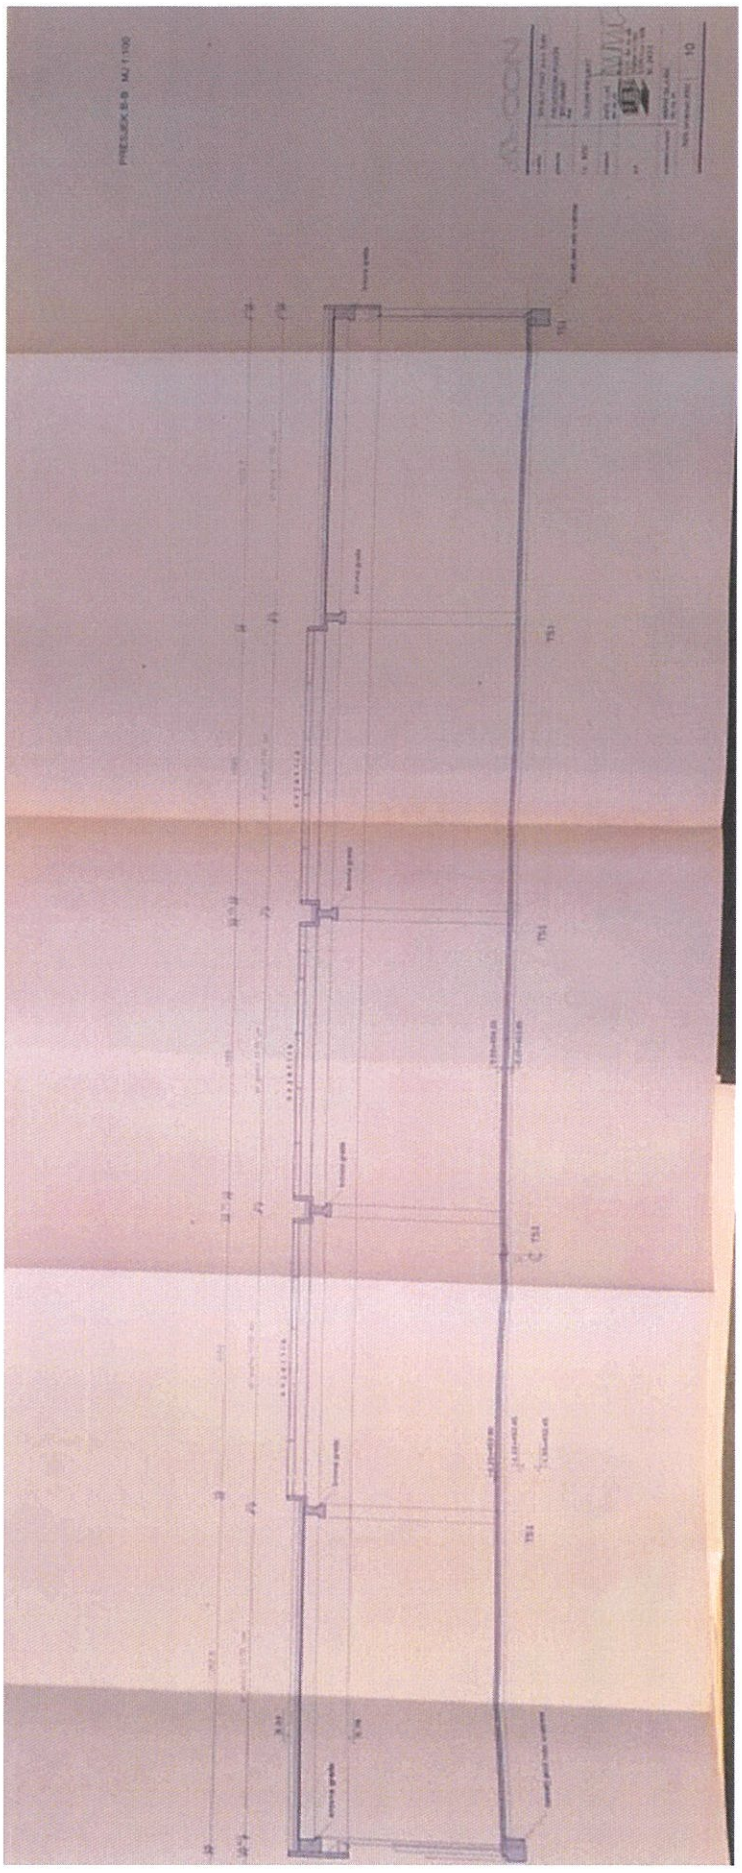

REZERVNA PROIZVODNA LINIJA
PROIZVODNA LINIJA

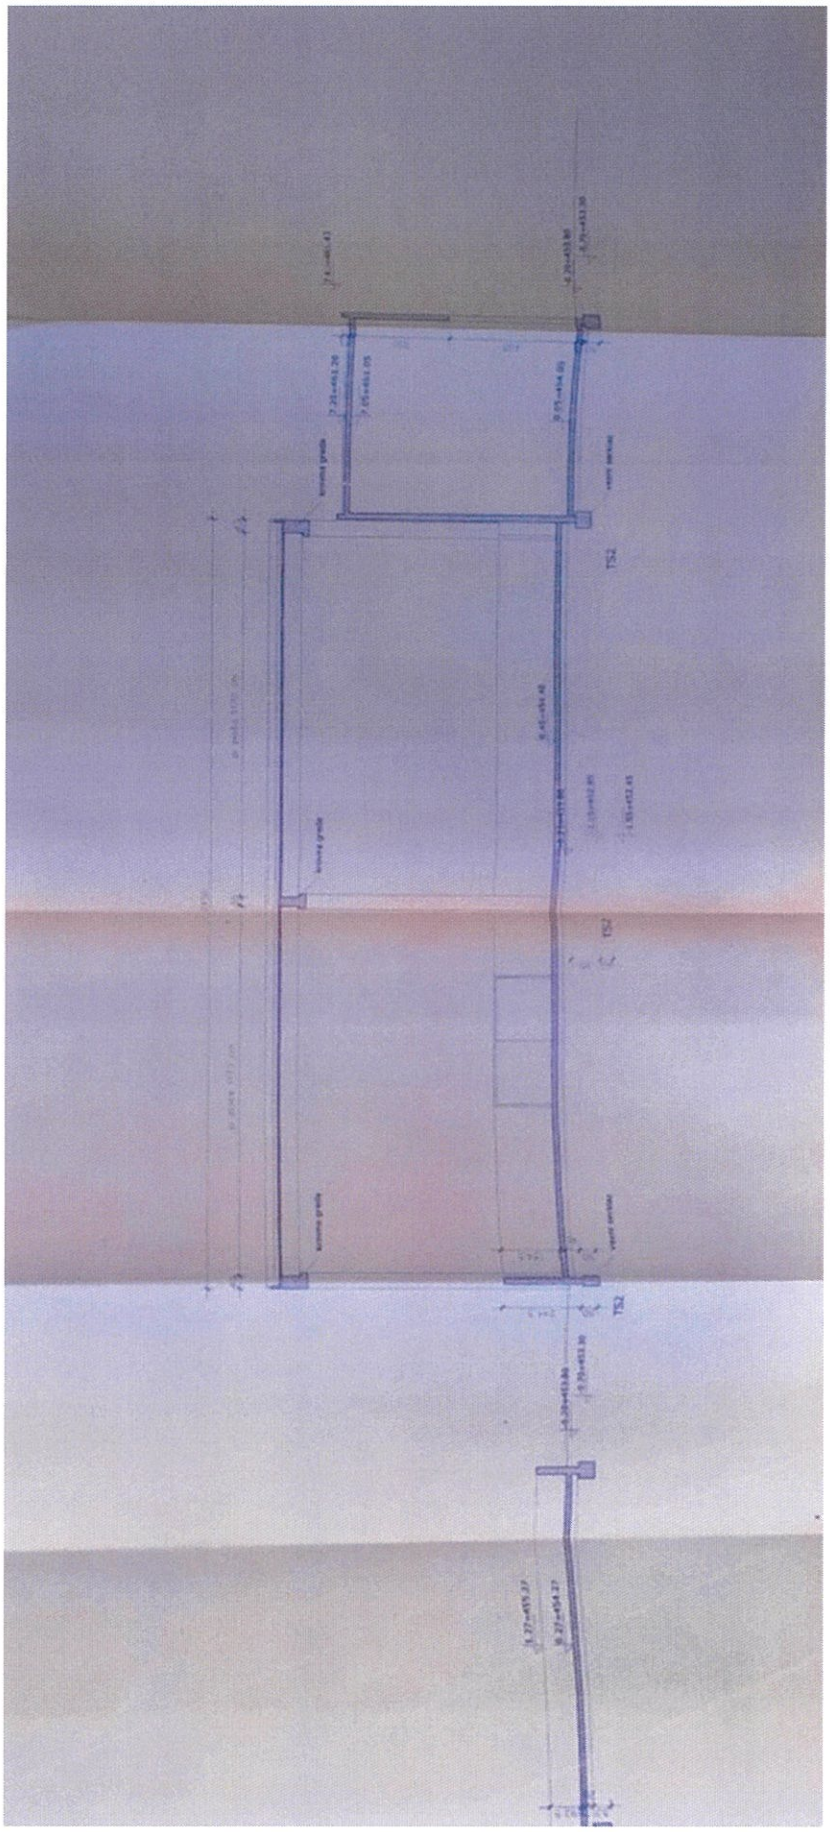

TLOCRT NA KOTI 4.50
REZERVNA PROIZVODNA LINIJA
PROIZVODNA LINIJA

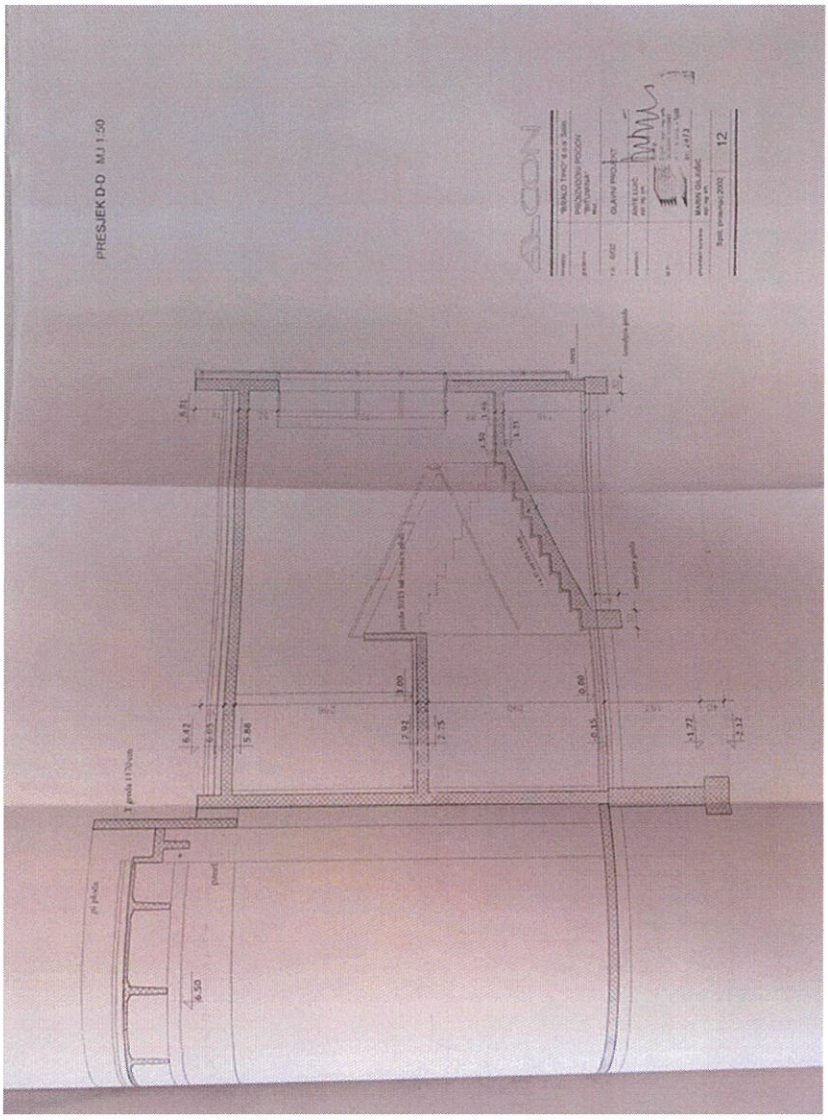

ANEKS - TLOCRT PRIZEMLJA

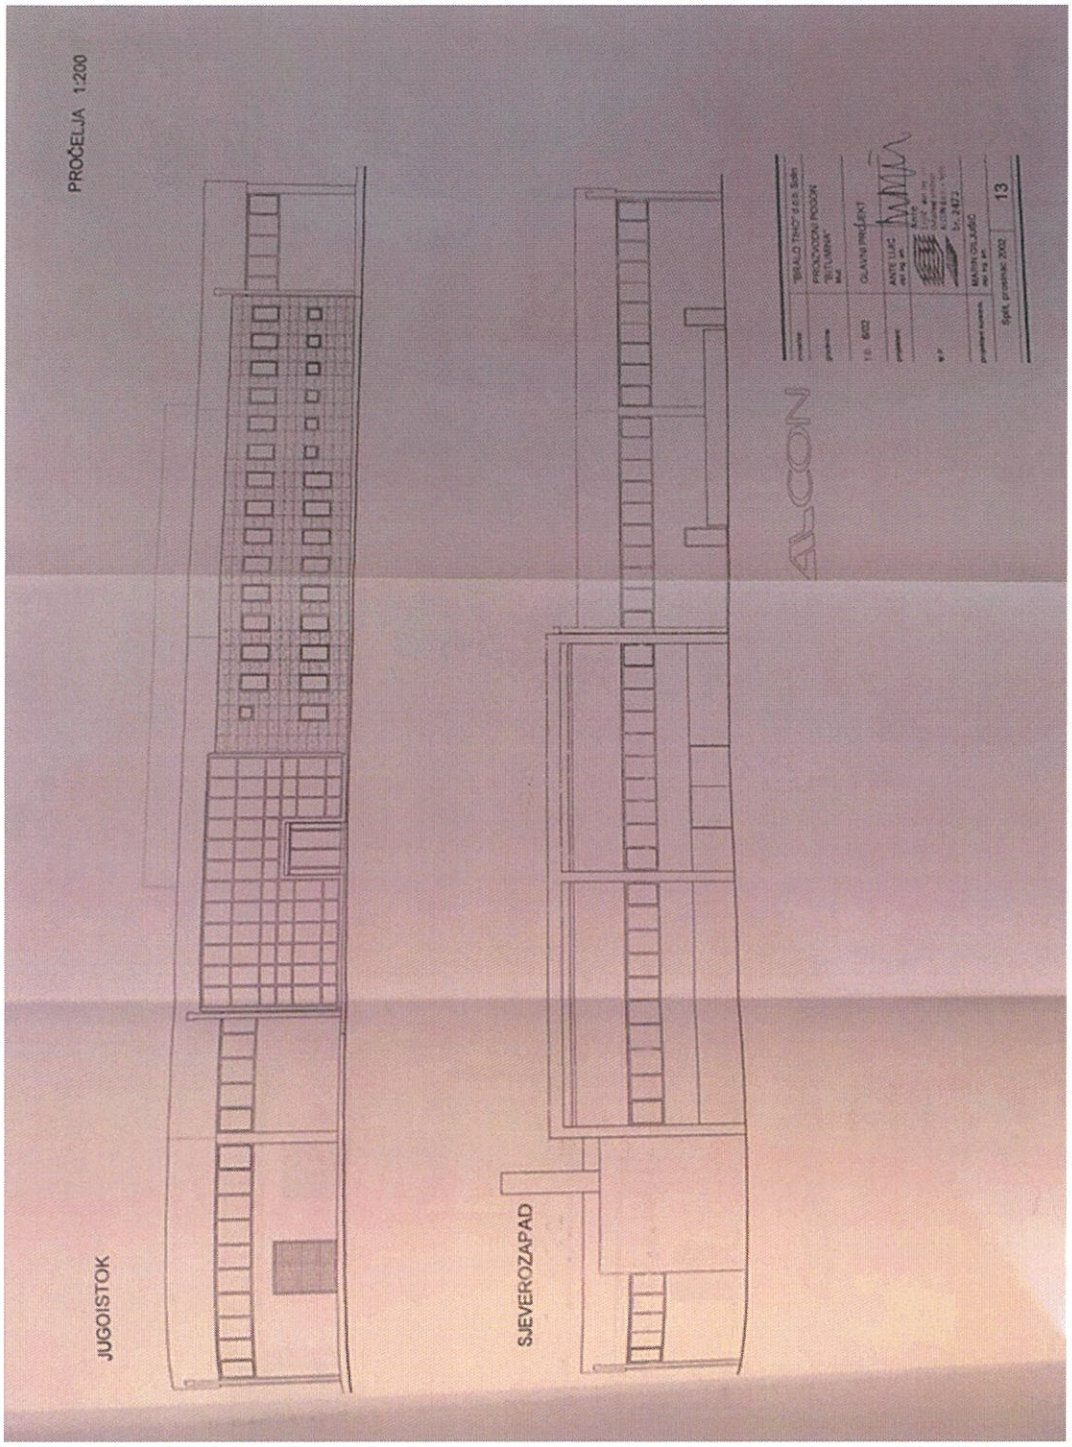

ANEKS - TLOCRT KATA NJ

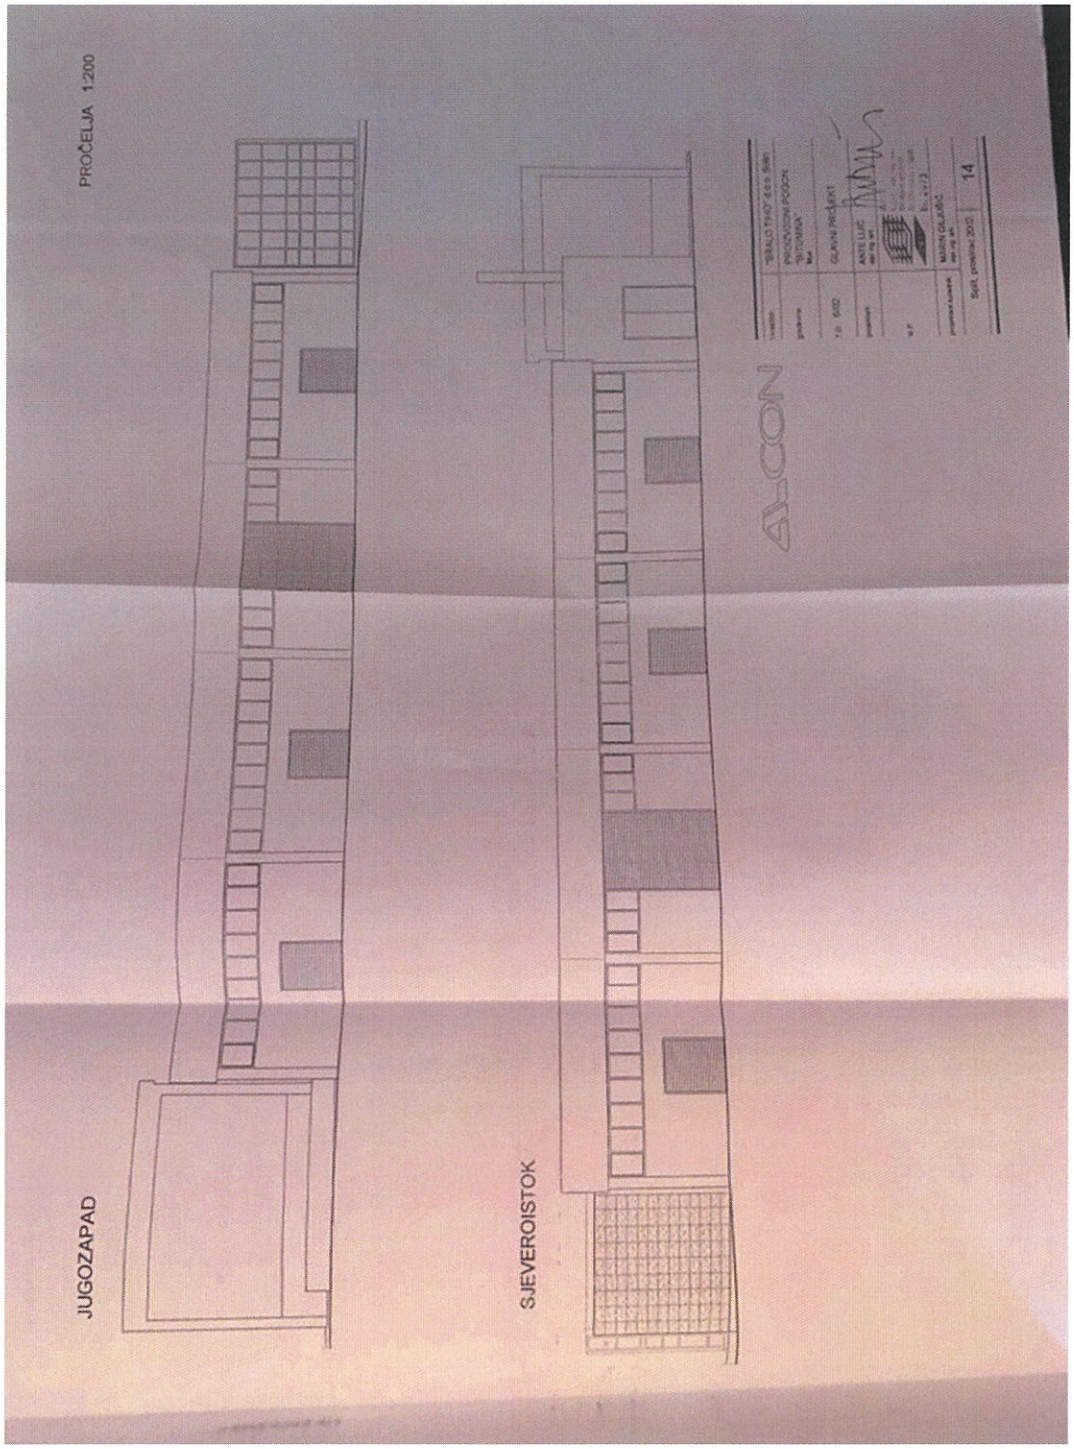


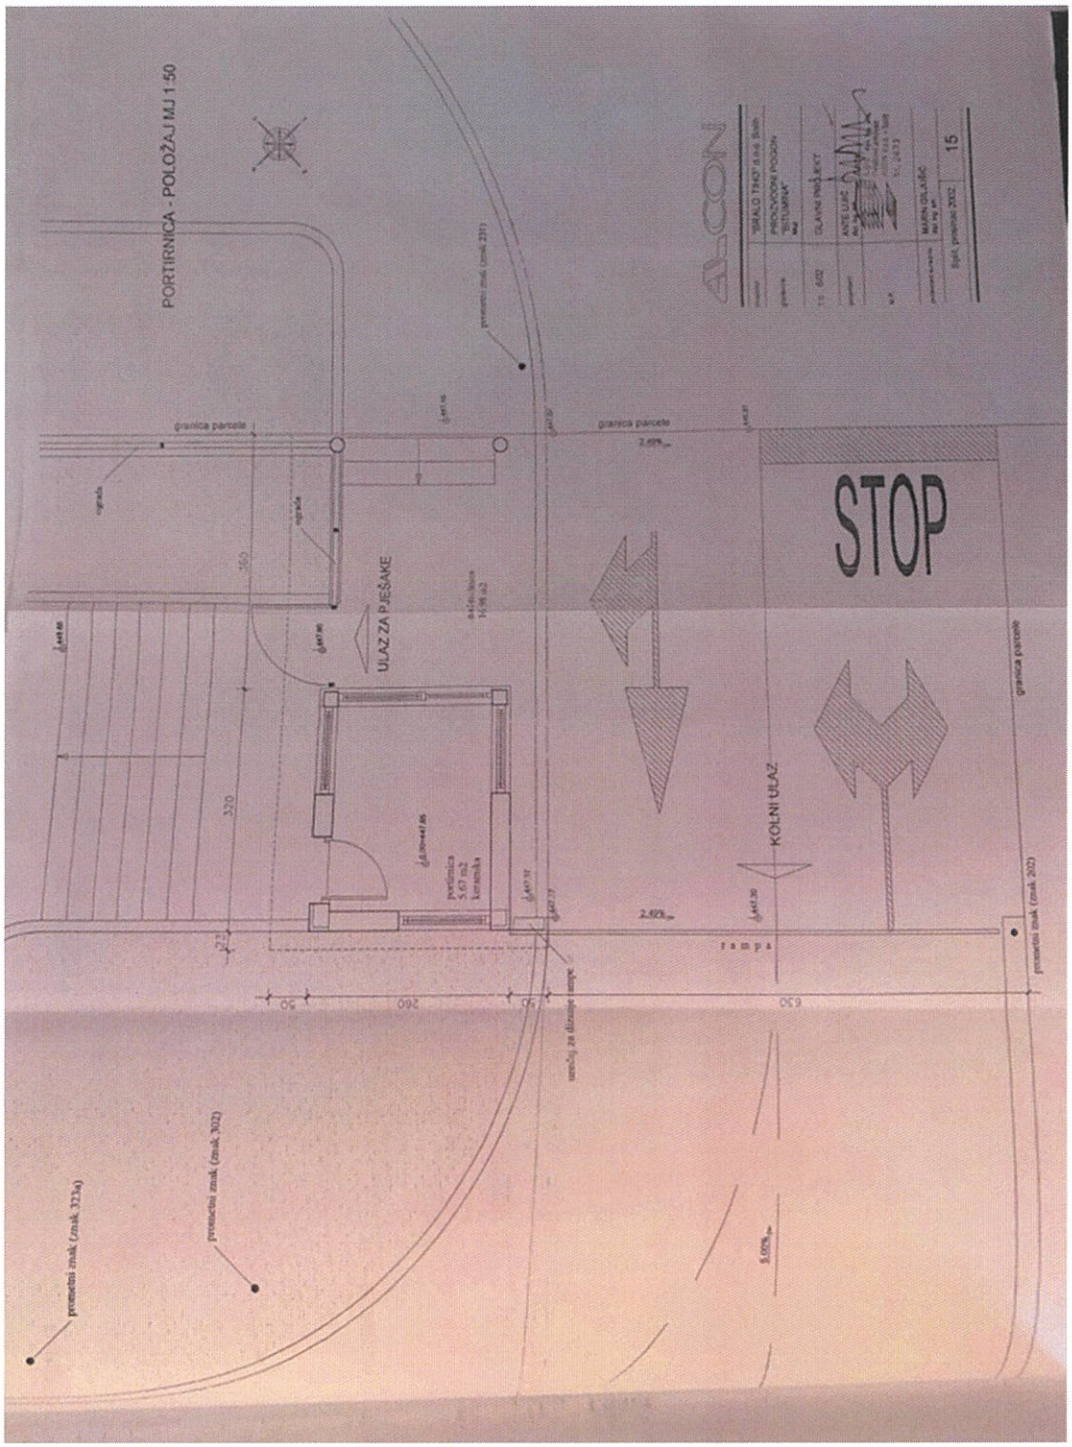


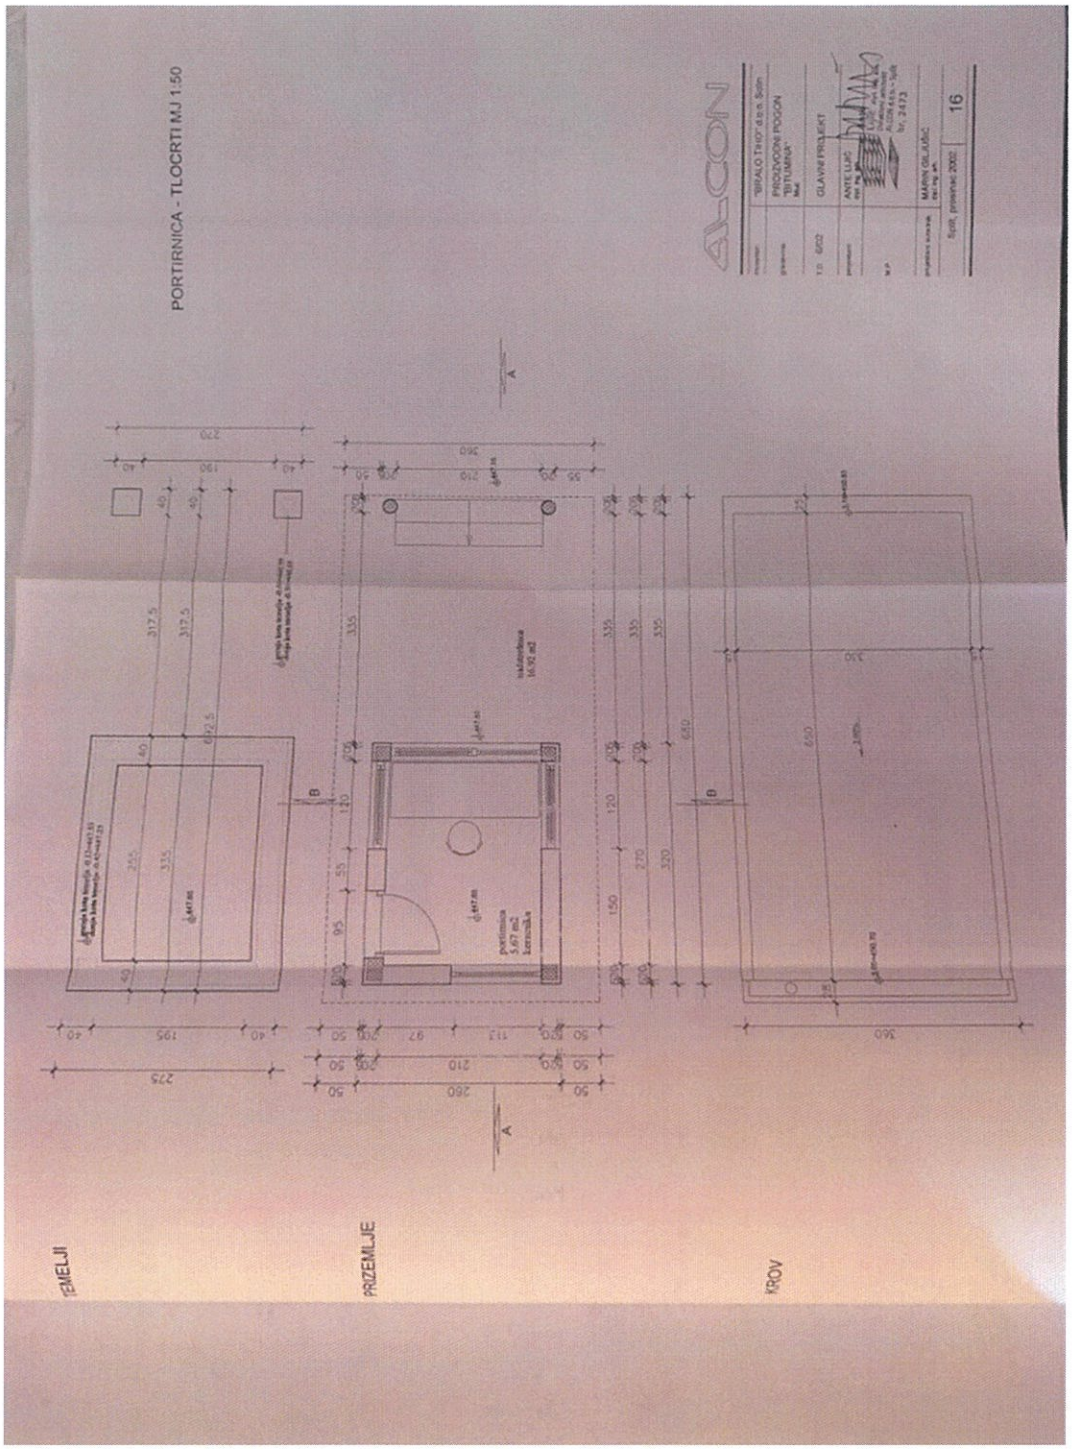


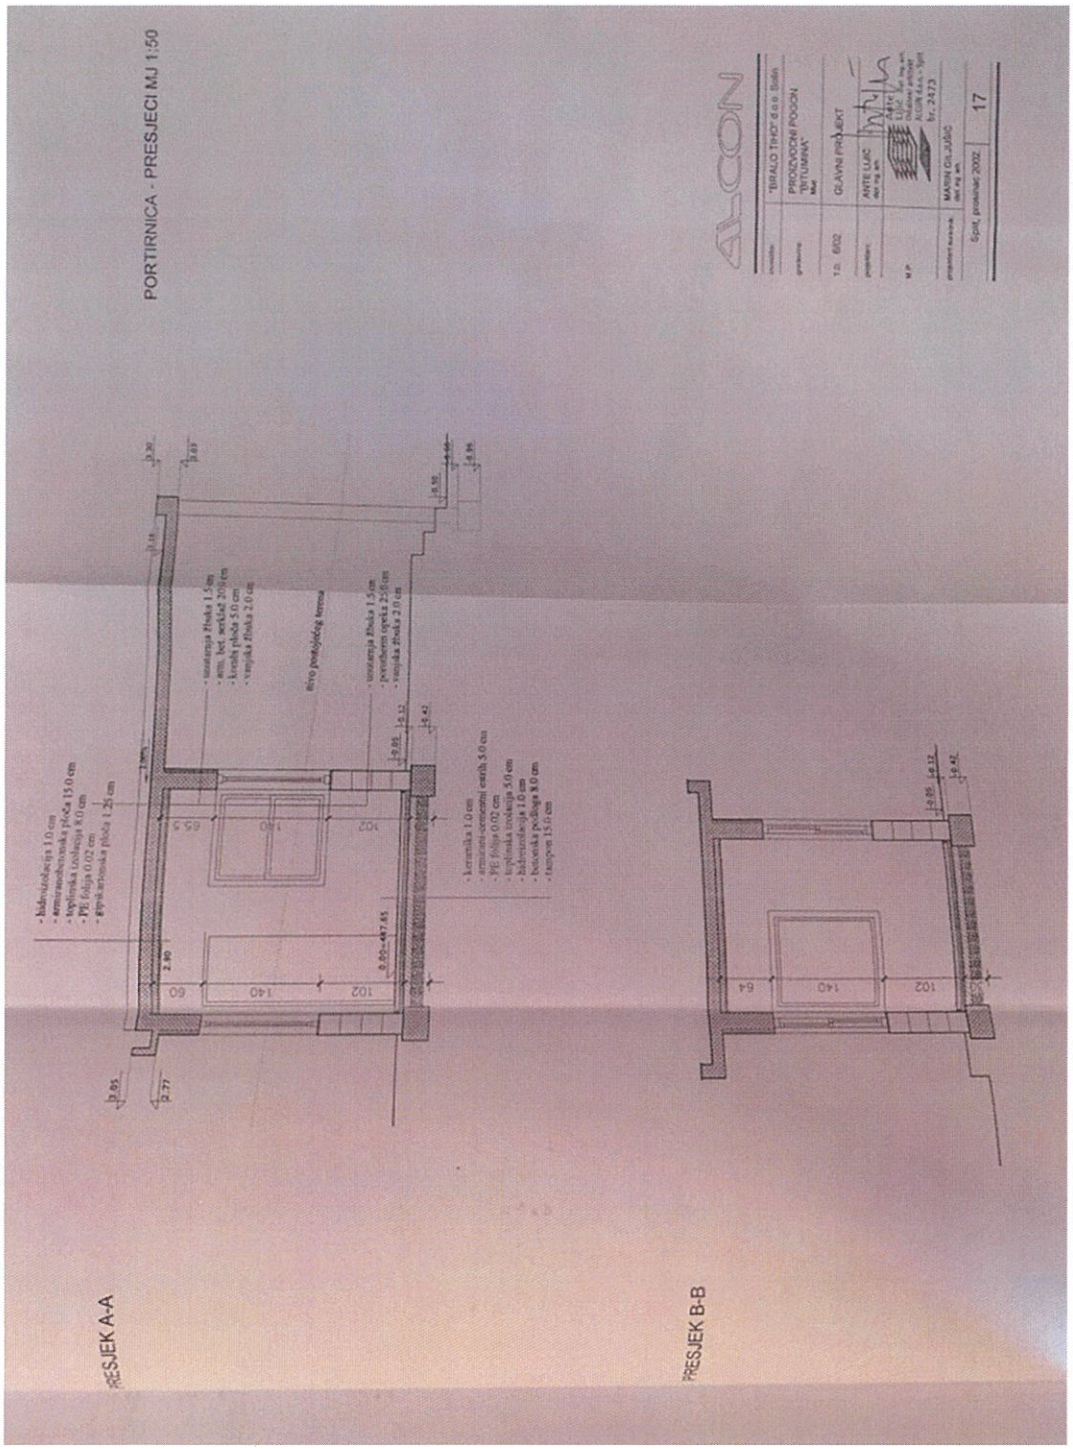

PRESJEK D-D M.J 1:50
A-CON
12


PROČELJA 1:200
JUGOISTOK
SJEVEROZAPAD
A-CON
13


PROČELJA 1:200
JUGOZAPAD
SJEVEROISTOK
A-CON
14

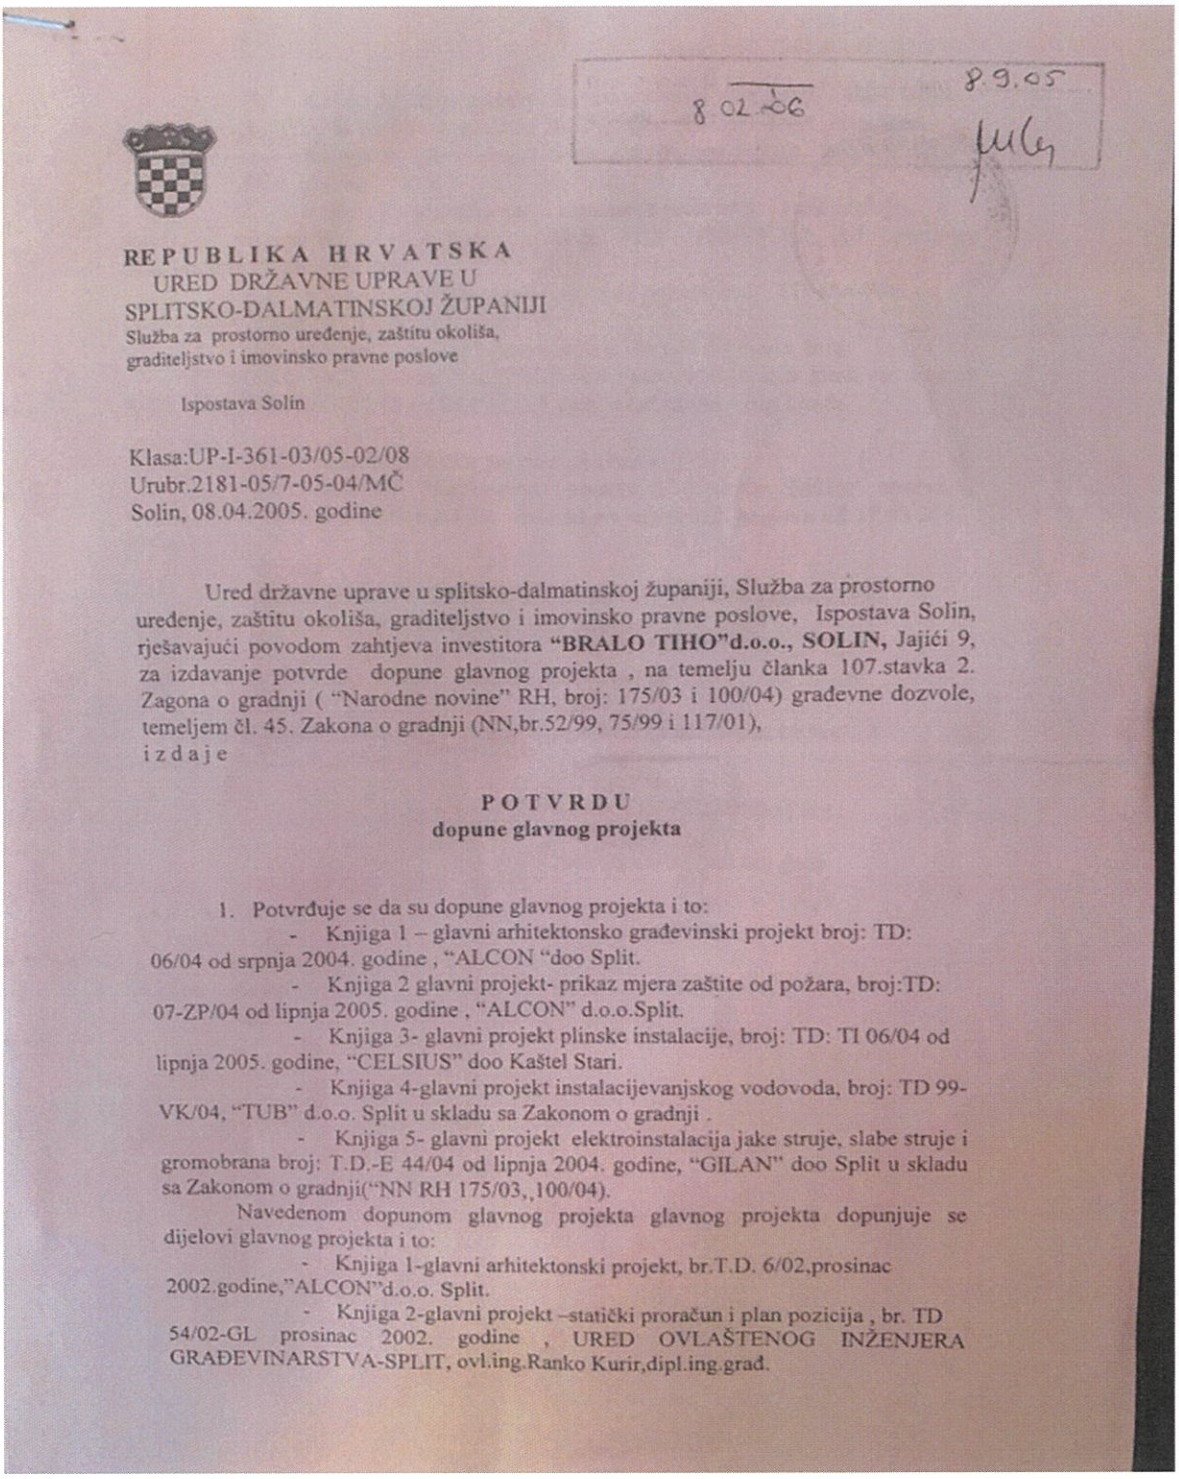

PORTIRNICA - POLOŽAJ M.J 1:50
ALCON
STOP
ULAZ ZA PJEŠAKE
KOLNI ULAZ
granica parcele
prometni znak (znak 323a)
prometni znak (znak 302)
prometni znak (znak 202)
prometni znak (znak 231)
portirnica
5.67 m2
keramika
rampa
2.65%
5.00%
320
260
630


PORTIRNICA - TLOCRTI MJ 1:50
PRIZEMLJE
KROV
ALCON
"BRALO TRIO" d.o.o. Solin
PROIZVODNI POGON "BITUMIRA"
GLAVNI PROJEKT
MARIN GILJUAC
Split, prosinac 2002.
16


PORTIRNICA - PRESJECI MJ 1:50
PRESJEK A-A
PRESJEK B-B
ALCON
TIBALO TIHOF d.o.o. Split
PROIZVODNI POGON TETUMMA
GLAVNI PROJEKT
ANTE LUIĆ
MARIN GLJUBIĆ
Split, prosinac 2002
17

PORTIRNICA - PROČELJA MJ 1:50
JUGOZAPAD
SJEVEROZAPAD
ALCON
"BRALO TIHO" d.o.o. Solin
PROIZVODNI POGON "BITUMINAT"
10. 602
GLAVNI PROJEKT
ANTE LUIĆ
MARIN GLJUŠIĆ
Split, prosinac 2002
18

POTVRDA DOPUNE GLAVNOG PROJEKTA



8.02.06

8.9.05

REPUBLIKA HRVATSKA
URED DRŽAVNE UPRAVE U
SPLITSKO-DALMATINSKOJ ŽUPANIJI
Služba za prostorno uređenje, zaštitu okoliša,
graditeljstvo i imovinsko pravne poslove

Ispostava Solin

Klasa:UP-I-361-03/05-02/08
Urubr.2181-05/7-05-04/MČ
Solin, 08.04.2005. godine

Ured državne uprave u splitsko-dalmatinskoj županiji, Služba za prostorno uređenje, zaštitu okoliša, graditeljstvo i imovinsko pravne poslove, Ispostava Solin, rješavajući povodom zahtjeva investitora **"BRALO TIHO"d.o.o., SOLIN,** Jajići 9, za izdavanje potvrde dopune glavnog projekta , na temelju članka 107.stavka 2. Zagona o gradnji ("Narodne novine" RH, broj: 175/03 i 100/04) građevne dozvole, temeljem čl. 45. Zakona o gradnji (NN,br.52/99, 75/99 i 117/01),
i z d a j e

P O T V R D U
dopune glavnog projekta

1. Potvrđuje se da su dopune glavnog projekta i to:
   - Knjiga 1 – glavni arhitektonsko građevinski projekt broj: TD: 06/04 od srpnja 2004. godine , "ALCON "doo Split.
   - Knjiga 2 glavni projekt- prikaz mjera zaštite od požara, broj:TD: 07-ZP/04 od lipnja 2005. godine , "ALCON" d.o.o.Split.
   - Knjiga 3- glavni projekt plinske instalacije, broj: TD: TI 06/04 od lipnja 2005. godine, "CELSIUS" doo Kaštel Stari.
   - Knjiga 4-glavni projekt instalacijevanjskog vodovoda, broj: TD 99-VK/04, "TUB" d.o.o. Split u skladu sa Zakonom o gradnji .
   - Knjiga 5- glavni projekt elektroinstalacija jake struje, slabe struje i gromobrana broj: T.D.-E 44/04 od lipnja 2004. godine, "GILAN" doo Split u skladu sa Zakonom o gradnji("NN RH 175/03,,100/04).

   Navedenom dopunom glavnog projekta glavnog projekta dopunjuje se dijelovi glavnog projekta i to:
   - Knjiga 1-glavni arhitektonski projekt, br.T.D. 6/02,prosinac 2002.godine,"ALCON"d.o.o. Split.
   - Knjiga 2-glavni projekt –statički proračun i plan pozicija , br. TD 54/02-GL prosinac 2002. godine , URED OVLAŠTENOG INŽENJERA GRAĐEVINARSTVA-SPLIT, ovl.ing.Ranko Kurir,dipl.ing.građ.

Klasa: UP-I-361-03/03-02/83

- Knjiga 3-glavni projekt elektroinstalacije jake struje , slabe struje i gromobrana, broj:TD E-99/02 od prosinca 2002. godine, "VOLT-ING" doo Split.
- Knjiga 4 – glavni projektsustava za dojavu požara , broj: 99/02 V od prosinca 2002. godine , "VOLT-ING" doo Split.
- Knjiga 5 – glavni projekt instalacija vodovoda i kanalizacije , vanjskog vodovoda i kanalizacije, broj: TD 165-VK/02 od prosinca 2002.godine,"TUB" doo Split.
- Knjiga 6 – prikaz mjera zaštite od požara, broj: TD 165-P/02 od prosinca 2002. godine,"TUB" doo Split.
- Knjiga 7 –prikaz mjera zaštite od buke i vibracija, broj: TD 12-F/02 od prosinca 2002. godine, "ALCON" doo Split sastavni dio građevne dozole Klasa UP-I-361-03/03-02/18 od 24.04.2005.koja je izdana od ovog Ureda.

Uz zahtjev za izdavanje ove potvrde priložen je

- Zapisnik Ministarstva unutarnjih poslova Sektor upravnih, inspekcijskih i poslova civilne zaštite , Inspektorat unutarnjih poslova od 17.03.2005. godine.

2. Investitor „BRALO TIHO" d.o.o, Solin, Jajići 9 može graditi prema dopunjenom glavnom projektu iz točke 1.ove Potvrde.

Glavni projekt iz točke 1. sastavni je dio ove Potvrde.

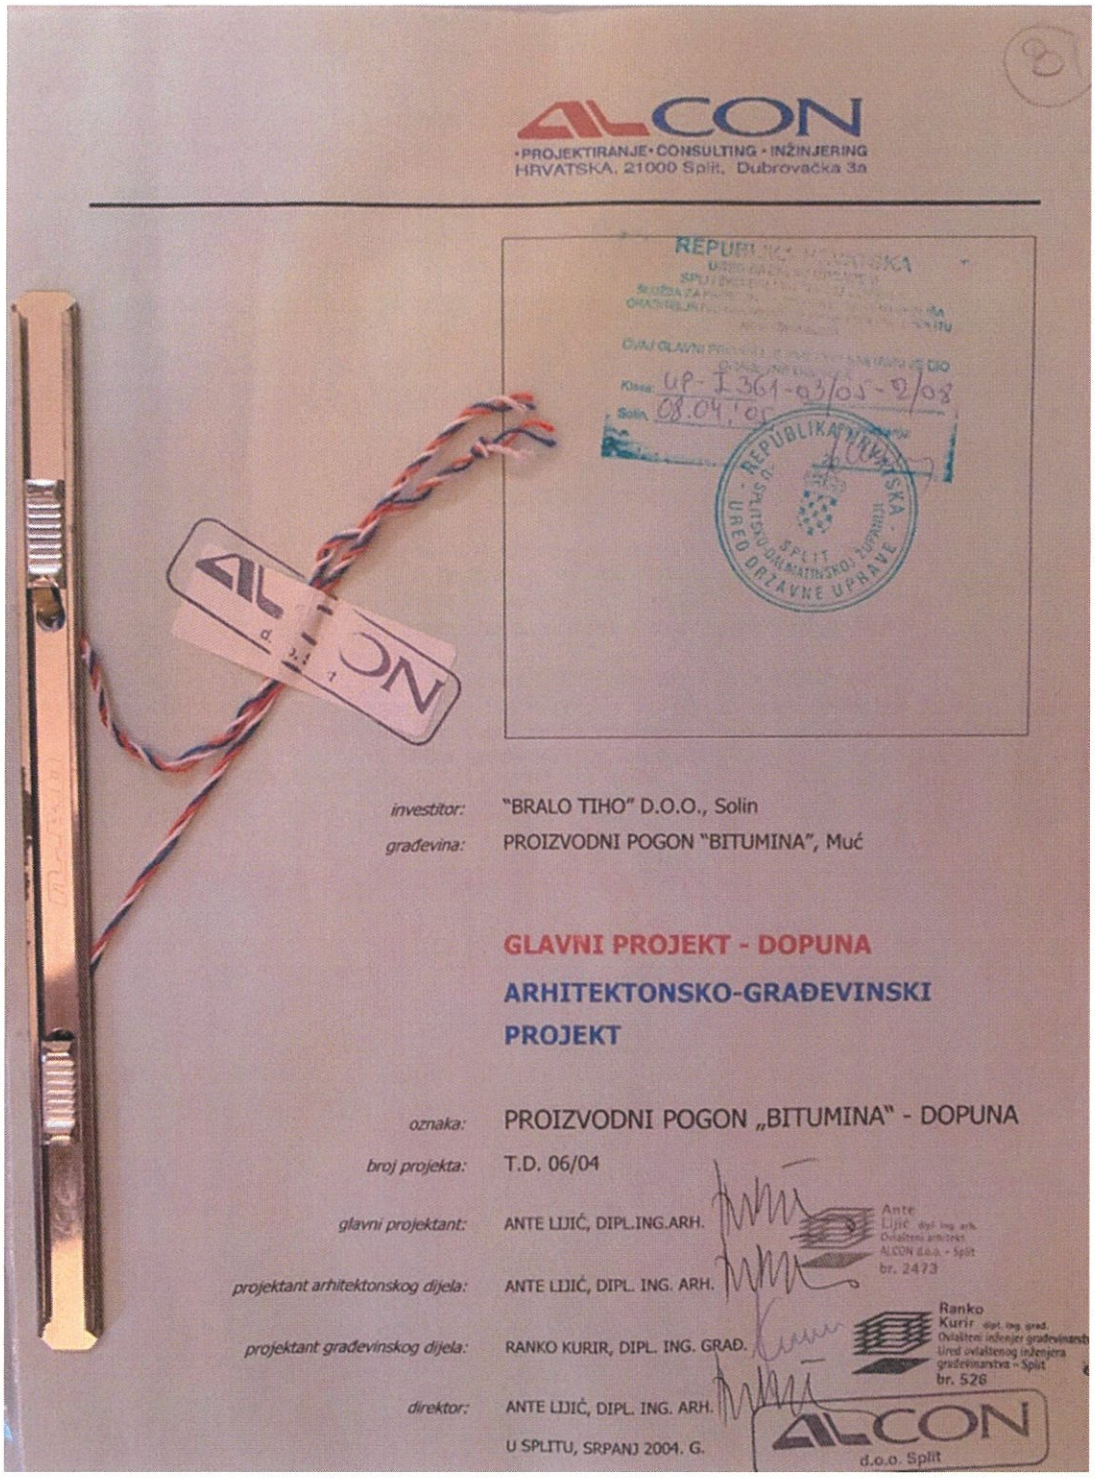
Upravna pristojba plaćena je u iznosu od 20,00 kuna prema tar.broju 4.

VODITELJ PODODSJEKA:

Marija Čerina,dipl.ing.grad.

DOSTAVITI:
1."BRALO TIHO" d.o.o., SOLIN, Jajići 9
2.Građevinska inspekcija, Split, Prilaz braće Kaliterna 10
3.Evidencija-ovdje
4.Arhiv-ovdje

GLAVNI ARHITEKTONSKI PROJEKT (POTVRDA DOPUNE GLAVNOG PROJEKTA)



ALCON
•PROJEKTIRANJE•CONSULTING•INŽINJERING
HRVATSKA, 21000 Split, Dubrovačka 3a

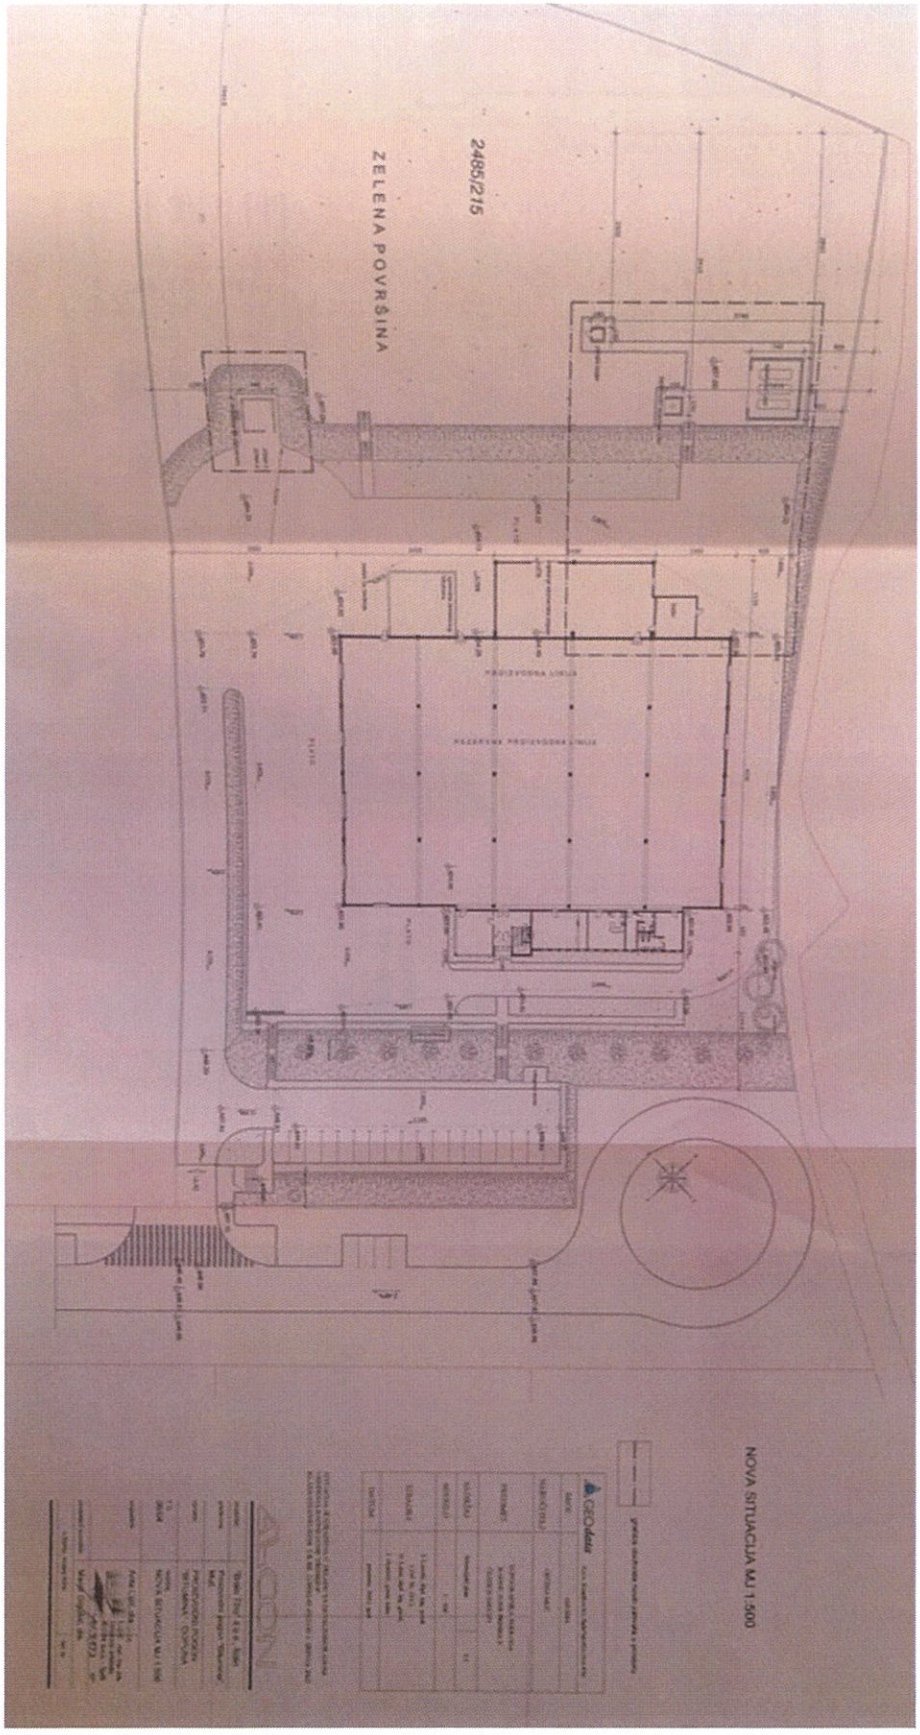
REPUBLIKA HRVATSKA
SPLITSKO-DALMATINSKA ŽUPANIJA
UPRAVNI ODJEL ZA PROSTORNO UREĐENJE I ZAŠTITU OKOLIŠA
Klasa: UP-I 361-03/05-02/08
Ur.broj: 08.04.'05
REPUBLIKA HRVATSKA - SPLITSKO-DALMATINSKA ŽUPANIJA - SPLIT - UREDI DRŽAVNE UPRAVE

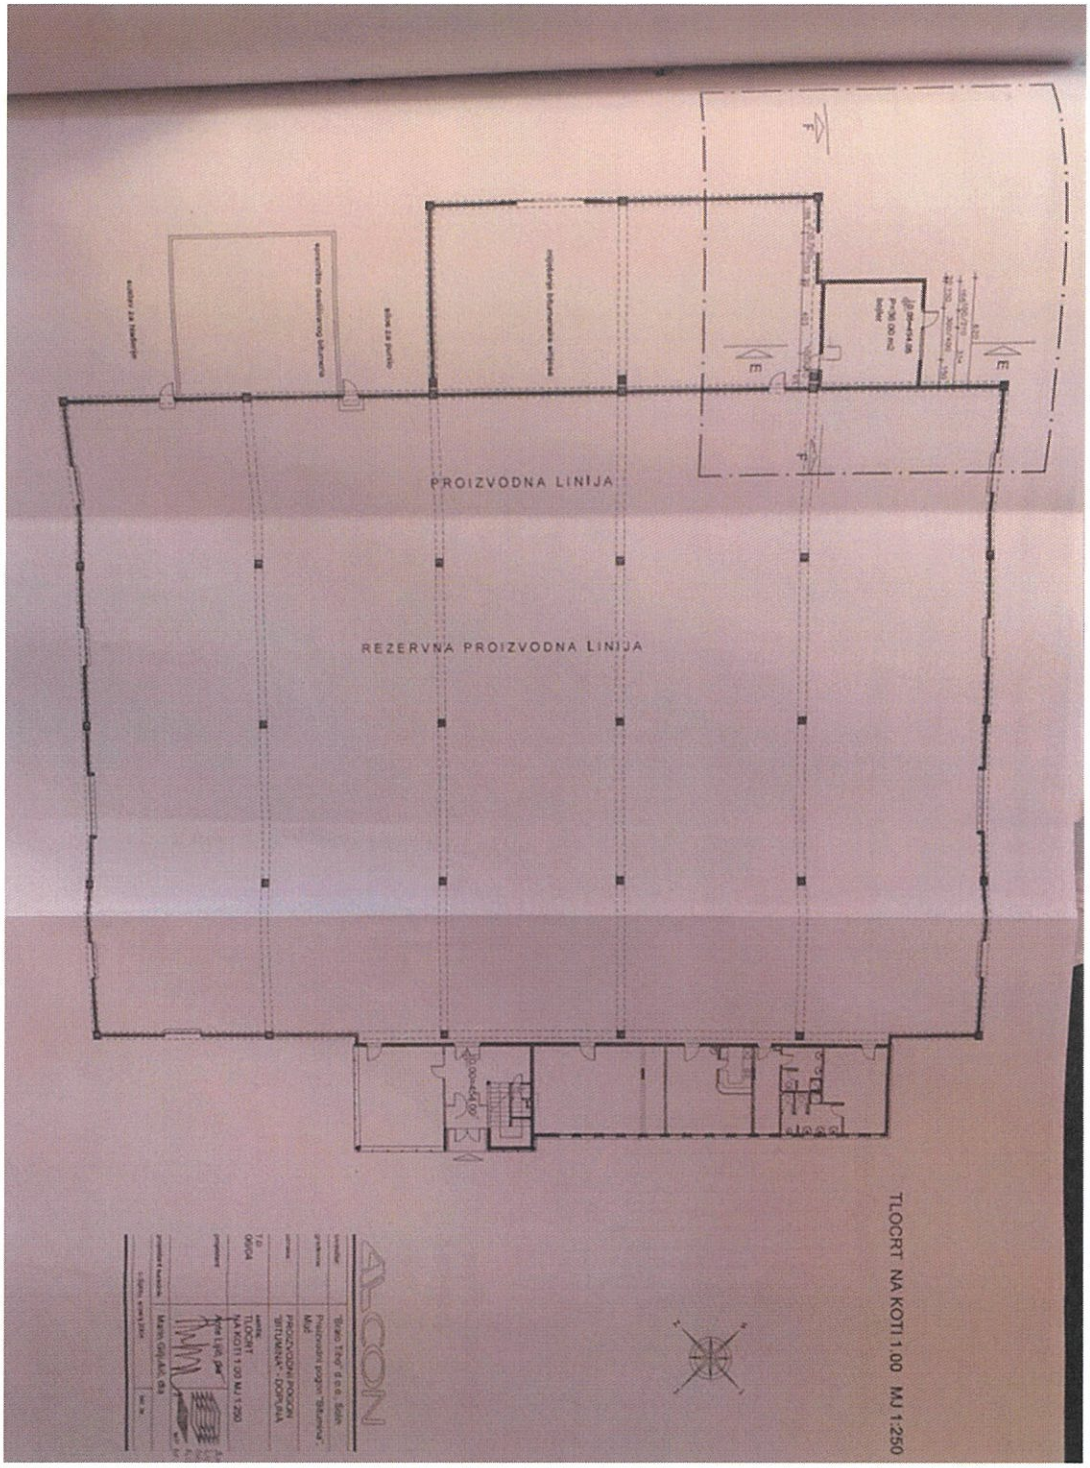
investitor: "BRALO TIHO" D.O.O., Solin
građevina: PROIZVODNI POGON "BITUMINA", Muć

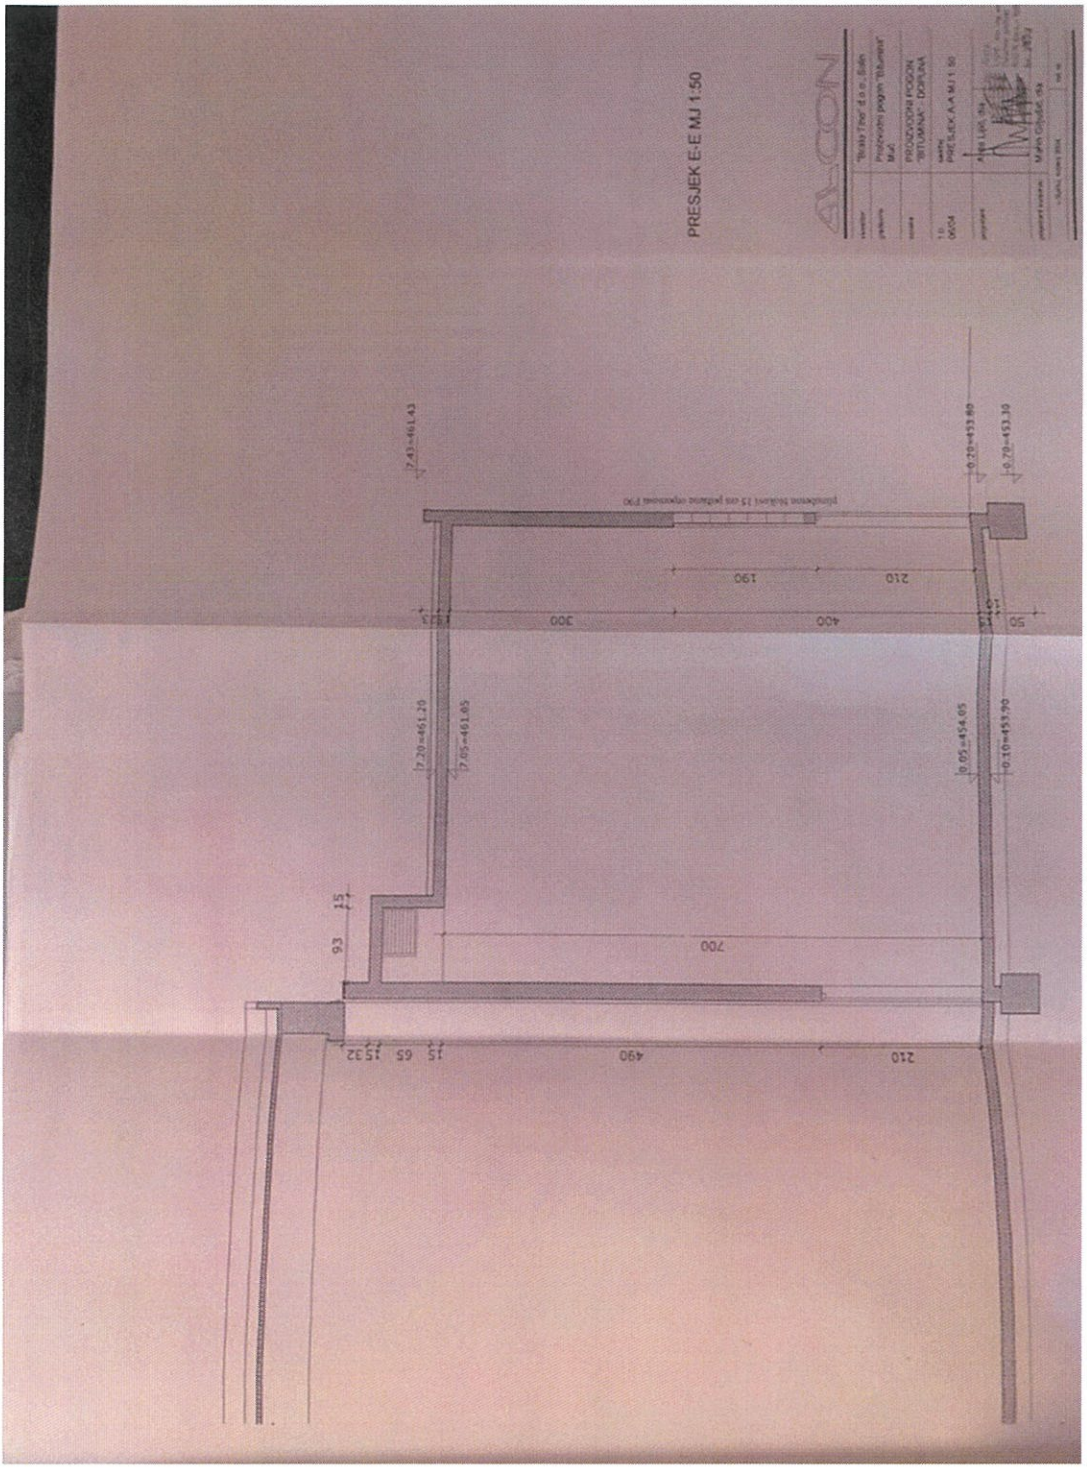
GLAVNI PROJEKT - DOPUNA
ARHITEKTONSKO-GRAĐEVINSKI PROJEKT

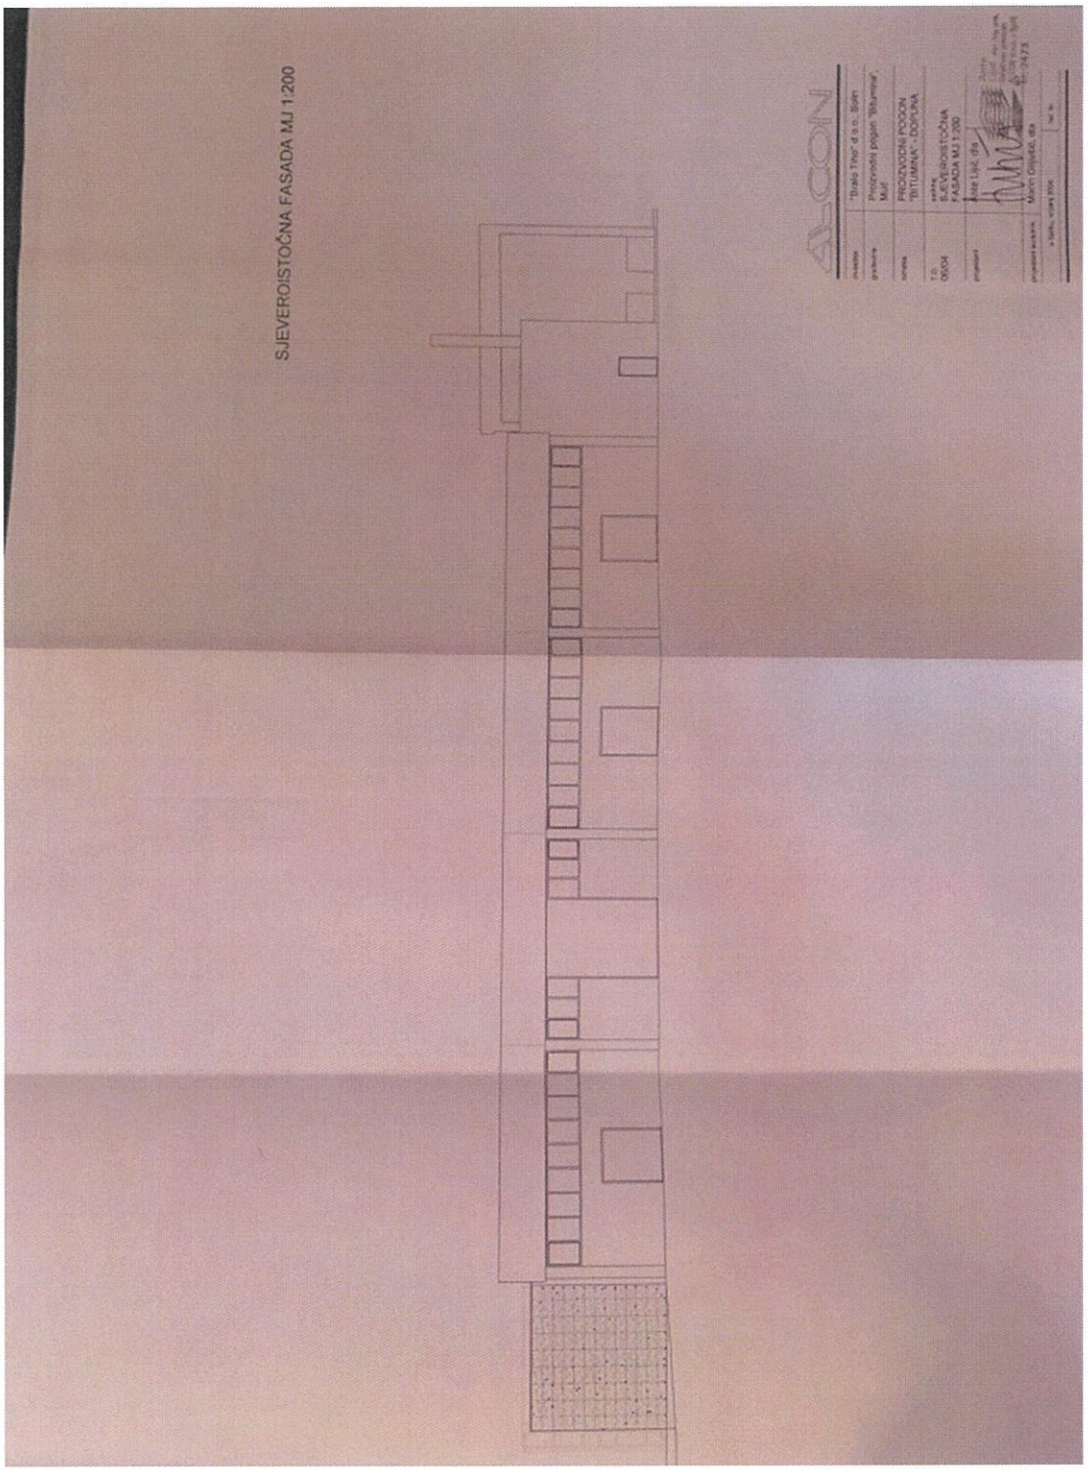
oznaka: PROIZVODNI POGON „BITUMINA" - DOPUNA
broj projekta: T.D. 06/04
glavni projektant: ANTE LIJIĆ, DIPL.ING.ARH.
projektant arhitektonskog dijela: ANTE LIJIĆ, DIPL. ING. ARH.
projektant građevinskog dijela: RANKO KURIR, DIPL. ING. GRAD.
direktor: ANTE LIJIĆ, DIPL. ING. ARH.
U SPLITU, SRPANJ 2004. G.

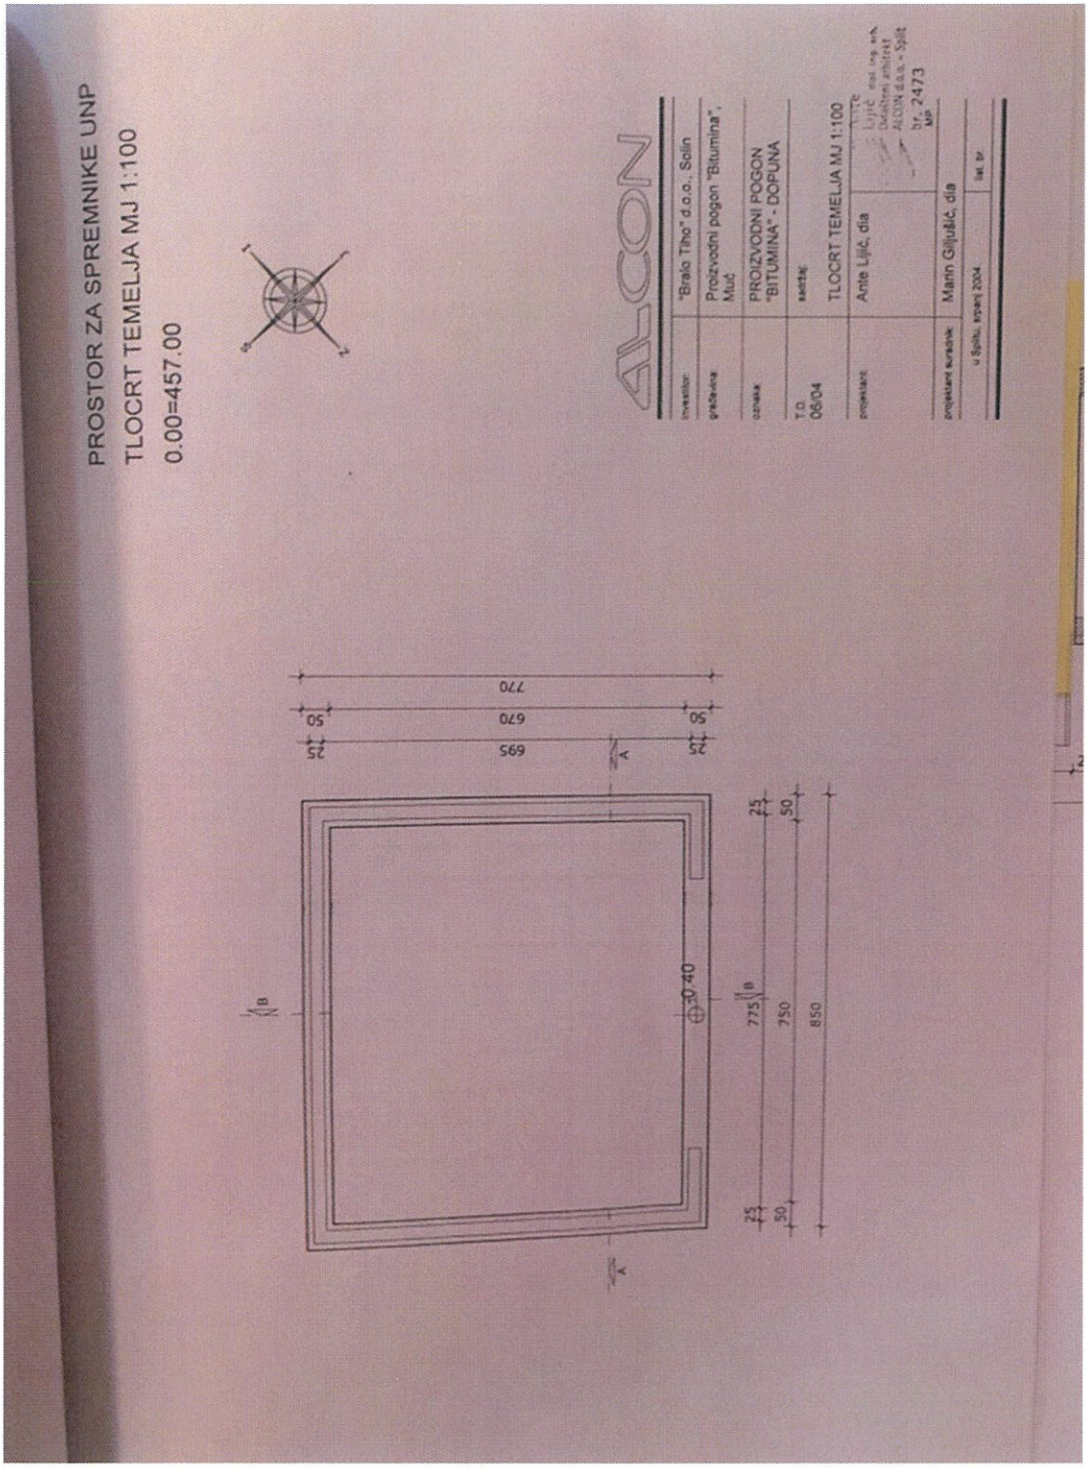
Ante Lijić dipl. ing. arh. Ovlašteni arhitekt ALCON d.o.o. - Split br. 2473
Ranko Kurir dipl. ing. grad. Ovlašteni inženjer građevinarstva Ured ovlaštenog inženjera građevinarstva - Split br. 526
ALCON d.o.o. Split


ZELENA POVRŠINA
2485/215
NOVA SITUACIJA MJ 1:500

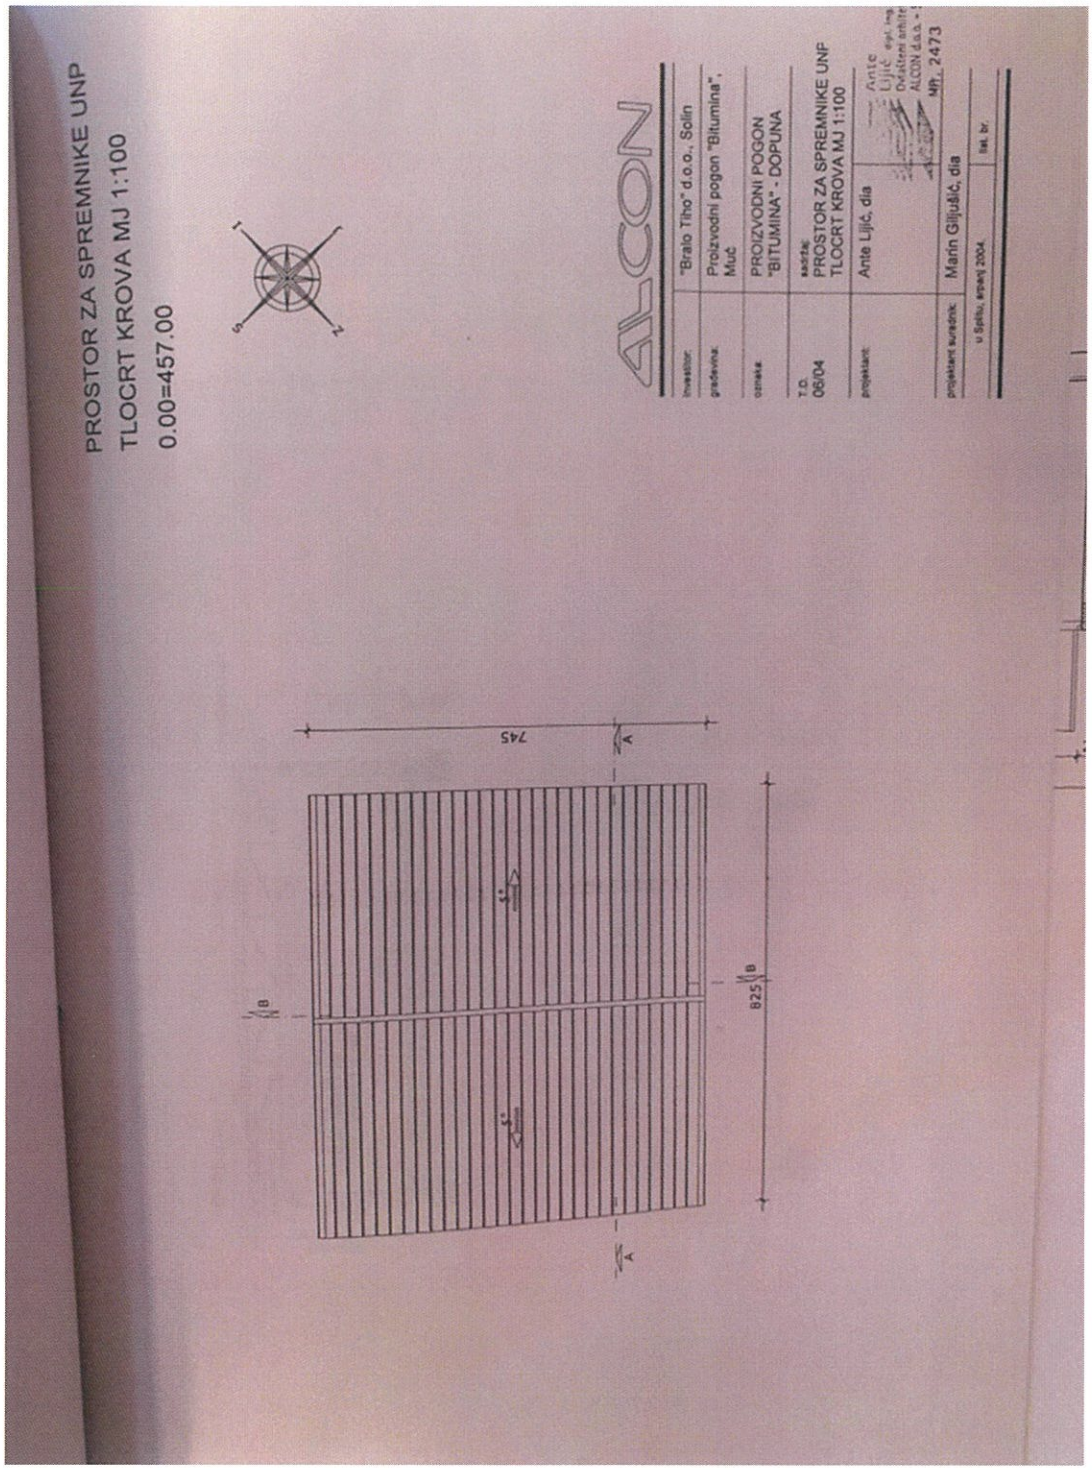

PROIZVODNA LINIJA
REZERVNA PROIZVODNA LINIJA
TLOCRT NA KOTI 1.00 MJ 1:250

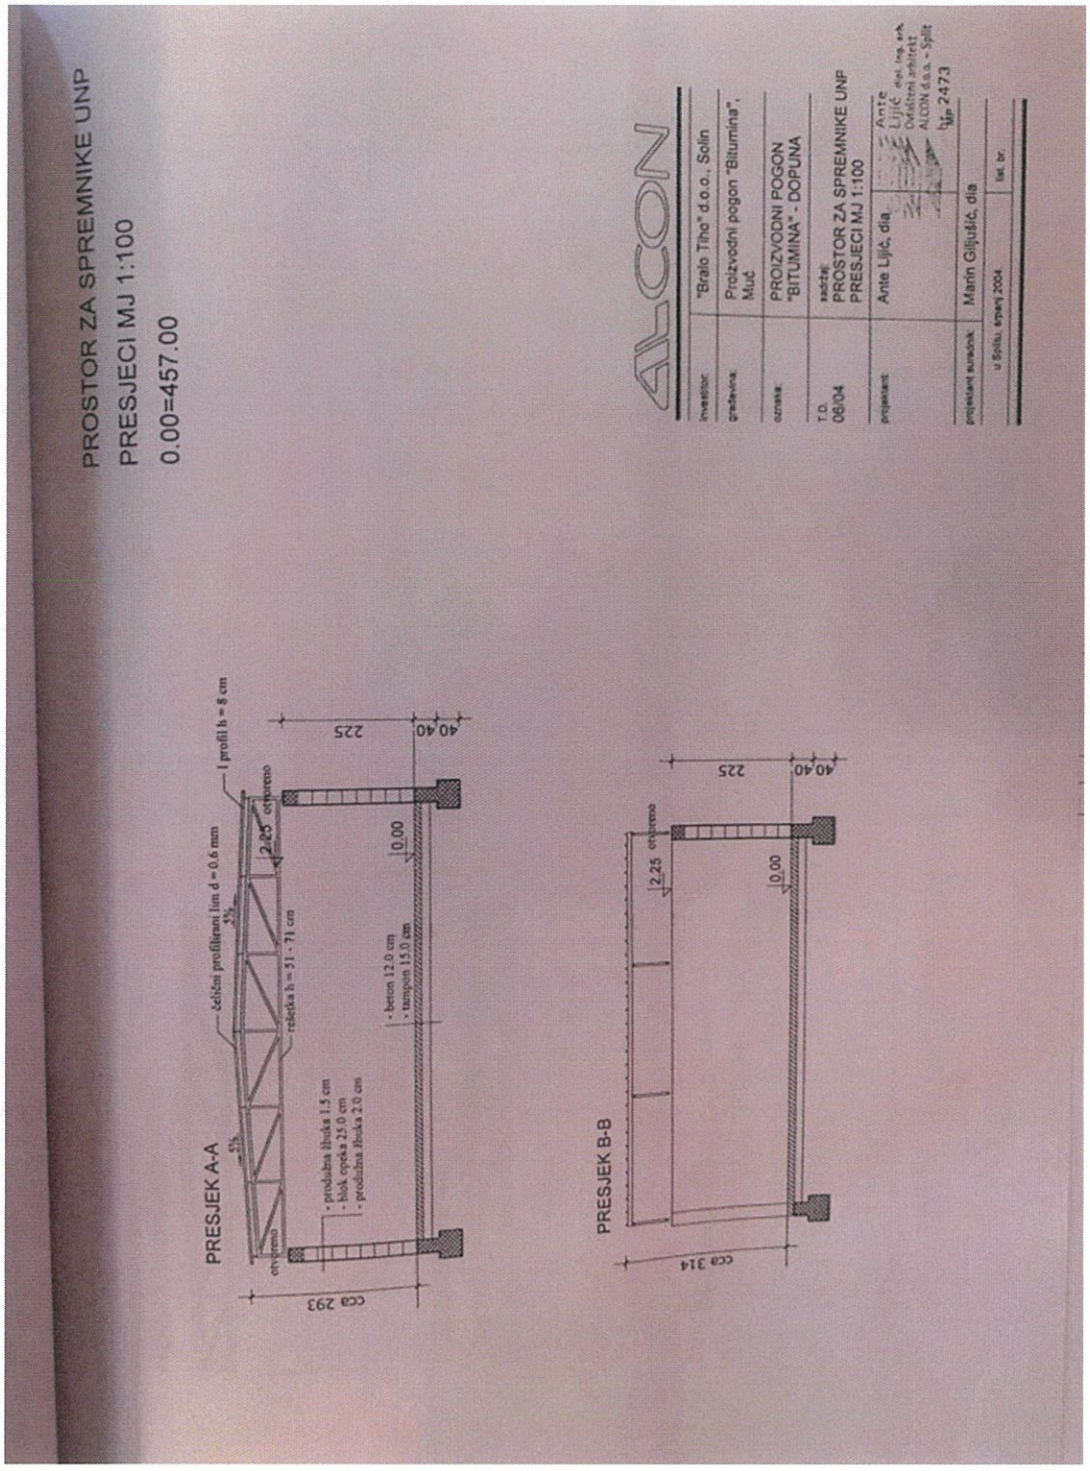

PRESJEK E-E MJ 1:50
ALCON
7.40=461.43
7.20=461.20
7.05=461.05
0.20=453.80
0.70=453.30
0.05=454.05
0.10=453.90
190
210
300
400
50
93
15
700
32
15
65
15
490
210


SJEVEROISTOČNA FASADA MJ 1:200
A-CON
"Bisko Trio" d.o.o. Šoln
Projektni pogon "Bitumat", Mut
PROIZVODNI POGON "BITUMAT - ĐOPAN
SJEVEROISTOČNA FASADA MJ 1:200
Ante Lisić dipl.ing.
Marin Gajdek, dip.


PROSTOR ZA SPREMNIKE UNP
TLOCRT TEMELJA MJ 1:100
0.00=457.00
ALCON
"Brako Tino" d.o.o., Solin
Proizvodni pogon "Bitumina", Muć
PROJEKTNI POGON "BITUMINA" - DOPUNA
TLOCRT TEMELJA MJ 1:100
Ante Ljilić, dia
Mann Giljubić, dia
br. 2473
770
670
695
50
25
0.40
775
750
850

PROSTOR ZA SPREMNIKE UNP
TLOCRT MJ 1:100
0.00=457.00
ALCON
"Brało Tiho" d.o.o., Solin
Proizvodni pogon "Bitumina", Muć
PROIZVODNI POGON "BITUMINA" - DOPUNA
PROSTOR ZA SPREMNIKE UNP
TLOCRT MJ 1:100
06/04
Ante Lijić, dia
Marin Gilijušić, dia
u Splitu, srpanj 2004
745
695
25
240
133.5
125
525
775
825
0.00


PROSTOR ZA SPREMNIKE UNP
TLOCRT KROVA MJ 1:100
0.00=457.00
ALCON
Investitor: "Brajo Tiho" d.o.o., Solin
građevina: Proizvodni pogon "Bitumina", Muć
oznaka: PROIZVODNI POGON "BITUMINA" - DOPUNA
T.D. 06/04
sadržaj: PROSTOR ZA SPREMNIKE UNP TLOCRT KROVA MJ 1:100
projektant: Ante Lijić, dia
Ante Lijić
MP. 2473
projektant suradnik: Marin Gilijušić, dia
u Splitu, siječanj 2004.
745
825


PROSTOR ZA SPREMNIKE UNP
PRESJECI MJ 1:100
0.00=457.00
PRESJEK A-A
PRESJEK B-B
ALCON
"Brajo Tiho" d.o.o., Solin
Proizvodni pogon "Bitumina", Muć
PROIZVODNI POGON "BITUMINA" - DOPUNA
PROSTOR ZA SPREMNIKE UNP
PRESJECI MJ 1:100
Ante Ljilić, dia.
Marin Giljušić, dia
u Solinu, srpanj 2004.
225
40
40
2.25
0.00
cca 293
cca 314
otvoreno
I profil h = 8 cm
čelični profilirani lim d = 0.6 mm
rebrica h = 31 - 71 cm
• beton 12.0 cm
• tampon 15.0 cm
• prodabna žbuka 1.5 cm
• blok opeka 25.0 cm
• produžna žbuka 2.0 cm

PROSTOR ZA SPREMNIKE UNP
FASADE MJ 1:100

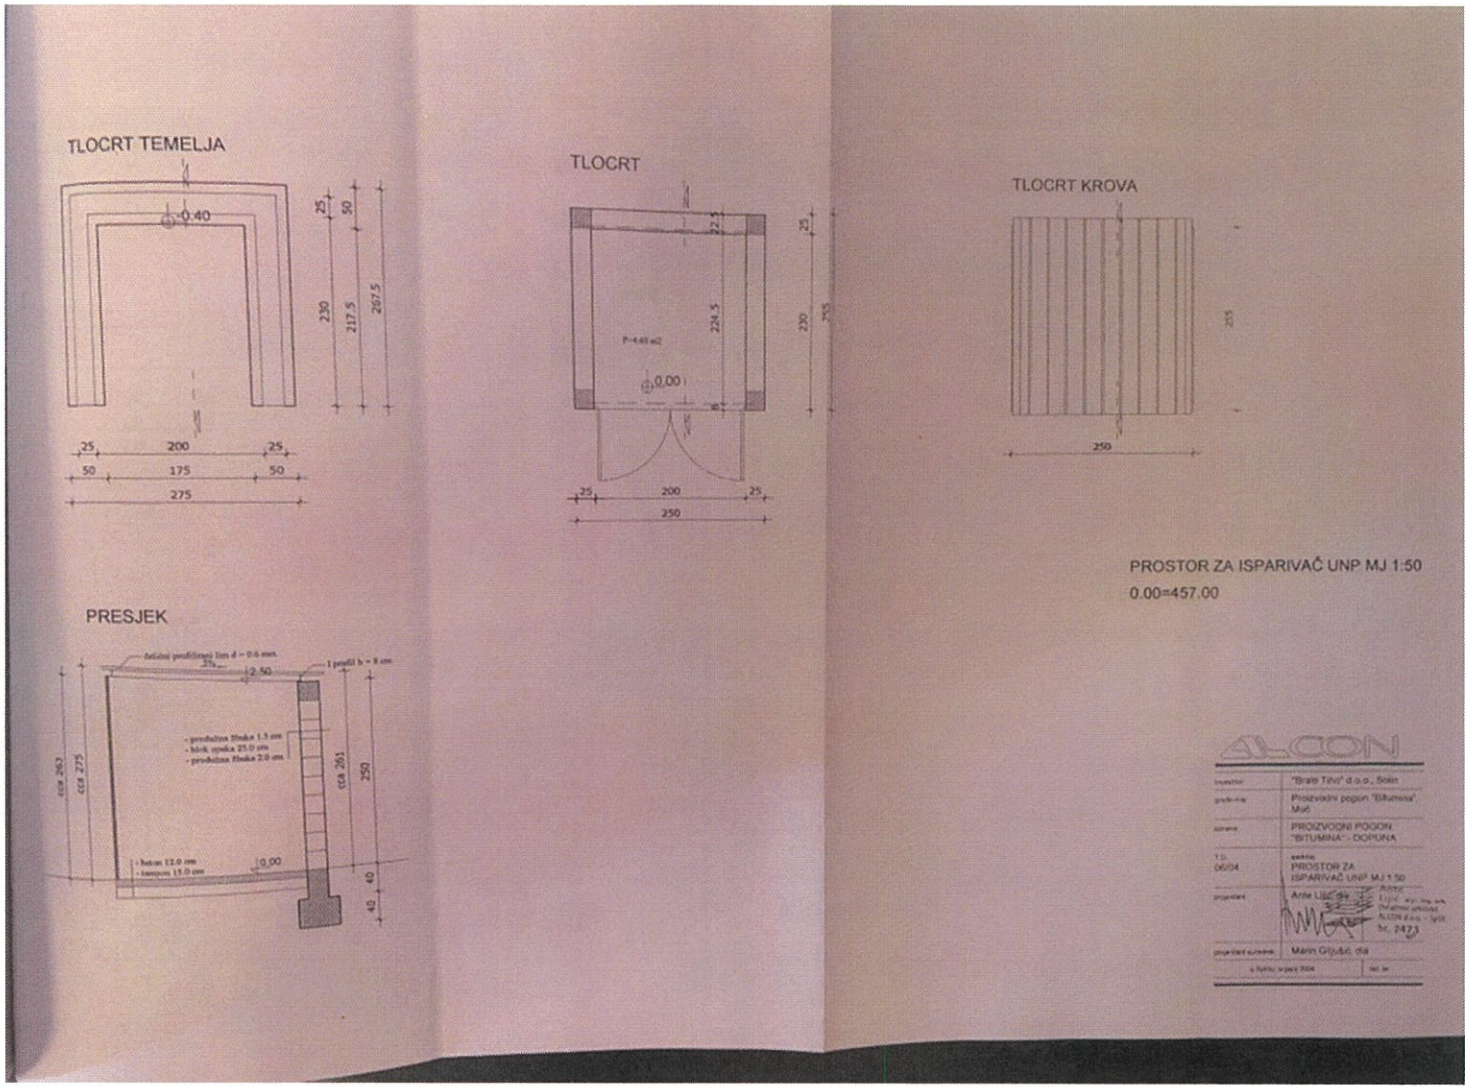
FASADA SJEVEROISTOK

FASADA JUGOZAPAD

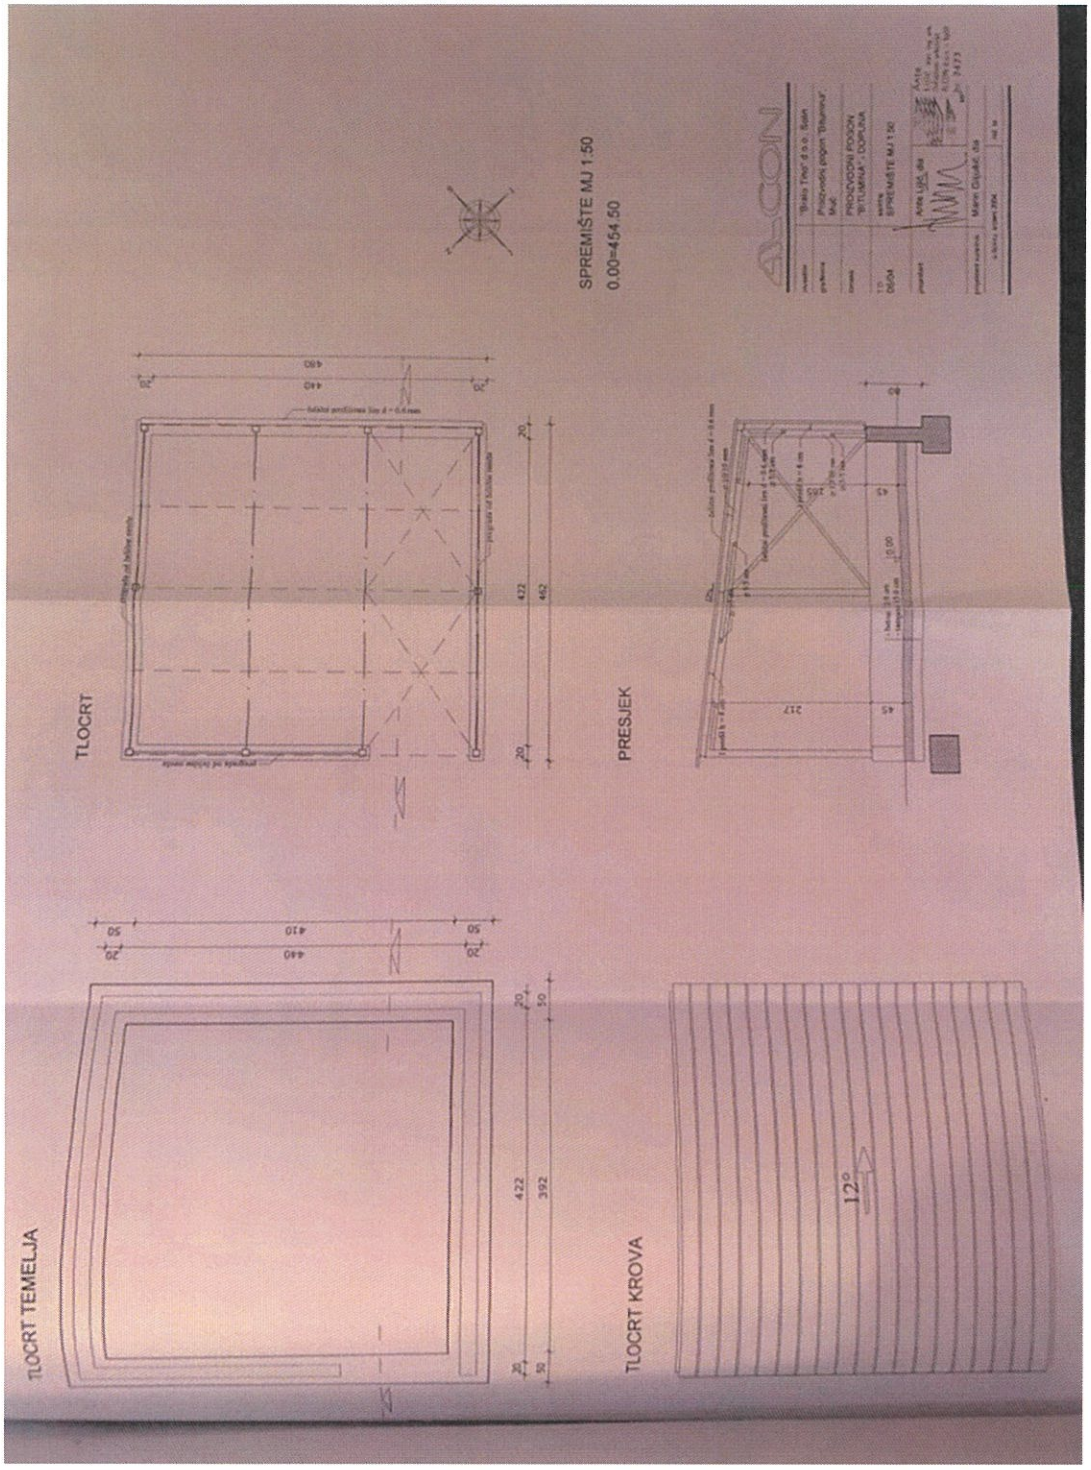
FASADA SJEVEROISTOK, JUGOZAPAD

ALCON

investitor:	"Brlo Tiho" d.o.o., Solin
građevina:	Proizvodni pogon "Bitumina", Muć
sadržaj:	PROIZVODNI POGON "BITUMINA" - DOPUNA
T.D. 06/04	sadržaj: PROSTOR ZA SPREMNIKE UNP FASADE MJ 1:100
projektant:	Ante Ljić, dia
projektant suradnik:	Marin Glijušić, dia
u Splitu, srpanj 2004.	list. br.


TLOCRT TEMELJA
0.40
25
50
230
217.5
267.5
25
200
25
50
175
50
275
TLOCRT
224.5
0.00
25
200
25
250
TLOCRT KROVA
250
PROSTOR ZA ISPARIVAČ UNP MJ 1:50
0.00=457.00
PRESJEK
2.50
- produžna žlnaka 1.5 cm
- blok opeka 25.0 cm
- produžna žlnaka 2.0 cm
cca 263
cca 275
cca 251
250
40
40
0.00
A-CON
"Brale Tirvi" d.o.o., Solin
Proizvodni pogon "Bitumina", Muć
PROIZVODNI POGON "BITUMINA" - DOPUNA
06/04
PROSTOR ZA ISPARIVAČ UNP MJ 1:50
Ante Ljubić dia
Marin Grgurić, dia

TLOCRT KROVA
PROSTOR ZA PLINSKI BOJLER MJ 1:50
0.00=457.00
TLOCRT
TLOCRT TEMELJA
PRESJEK


TLOCRT TEMELJA
TLOCRT
PRESJEK
TLOCRT KROVA
SPREMIŠTE MJ 1.50
0.00=454.50
12°
A-CON