


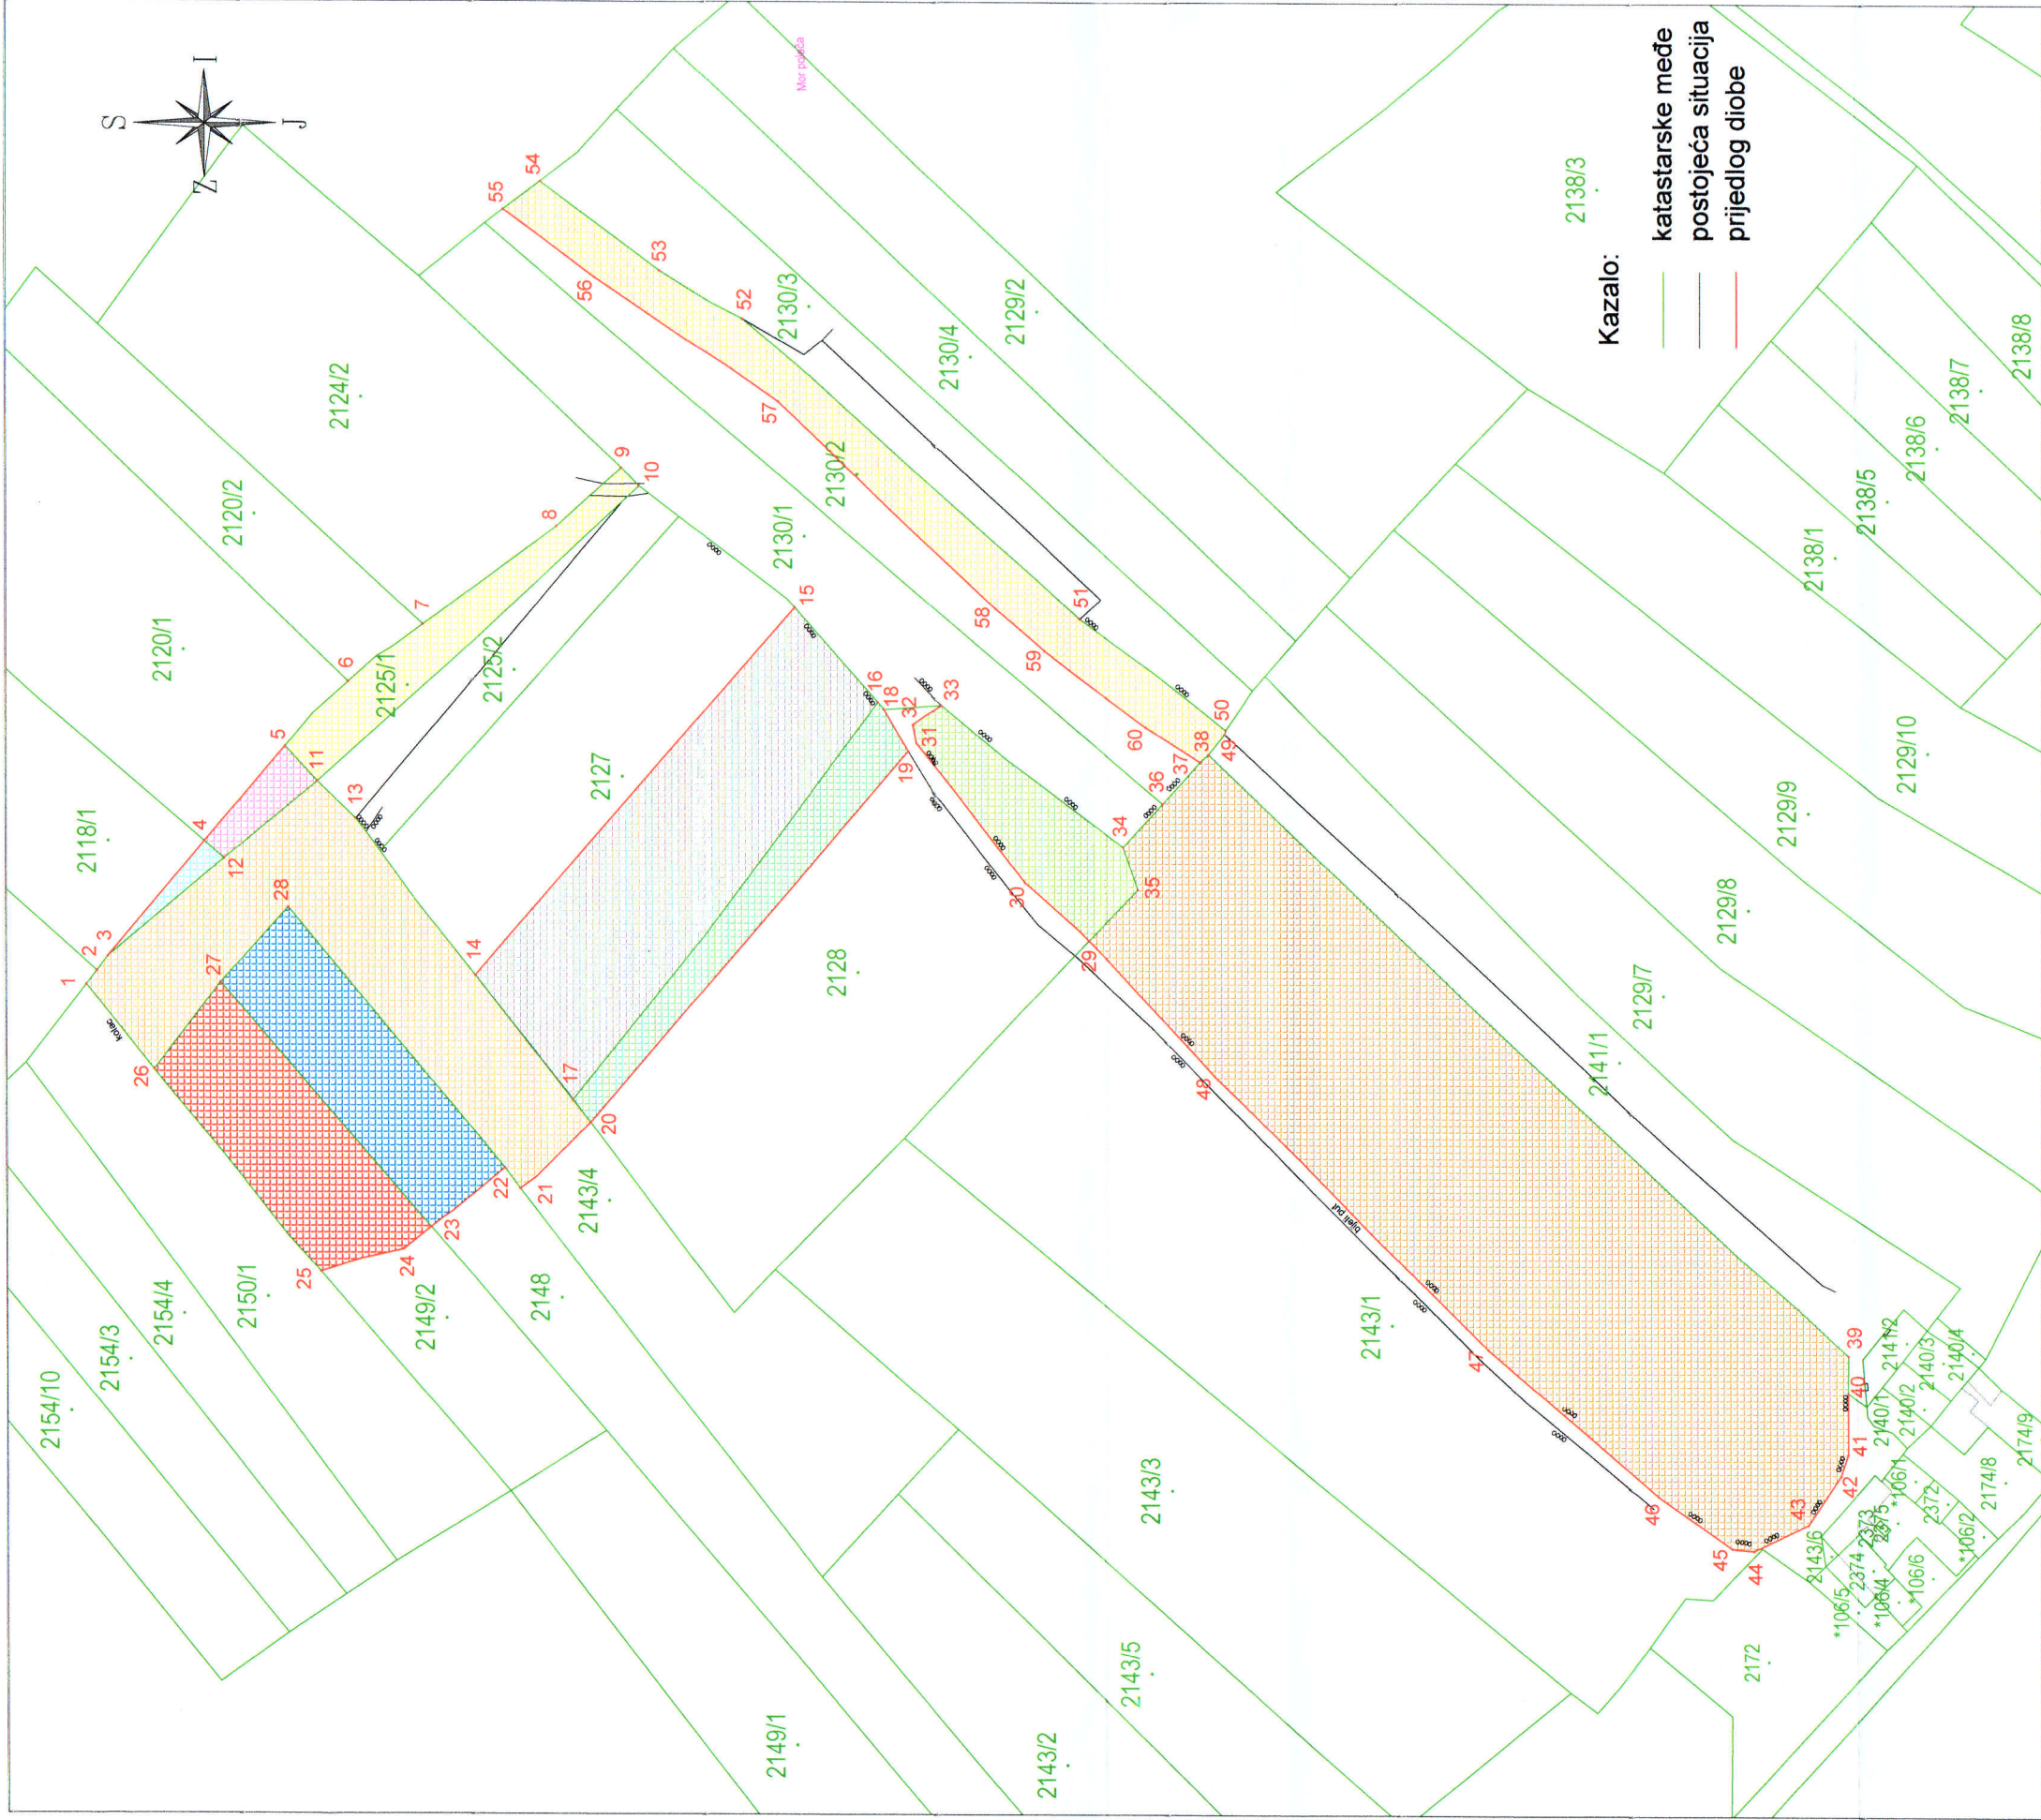

SKICA LICA MJESTA
S PRIJEDLOGOM DIOBE
k.č. 2118/1, 2120/1, 2127, 2128, 2130/2,
2143/1, 2143/4, 2148, 2149/2, 2125/1

K.O. VUKŠIĆ

Mjerilo 1:1500



3-4-12-3	dio k.č. 2118/1 površine 87 m ²	29-30-31-32-33-34-35-29	dio k.č. 2128 površine 852 m ²	22-23-27-28-22	dio k.č. 2148 površine 1417 m ²
4-5-11-12-4	dio k.č. 2120/1 površine 199 m ²	37-38-49-50-51-52-53-54-55-56-57-58-59-60-37	dio k.č. 2130/2 površine 1763 m ²	23-24-25-26-27-23	dio k.č. 2149/2 površine 1451 m ²
14-15-16-17-14	dio k.č. 2127 površine 3098 m ²	29-35-34-36-37-38-39-40-41-42-43-44-45-46-47-48-29	dio k.č. 2143/1 površine 9384 m ²	5-6-7-8-9-10-11-5	k.č. 2125/1 ukupne površine 784 m ²
16-17-20-19-18-16	dio k.č. 2128 površine 858 m ²	1-2-3-12-11-13-17-20-21-22-28-27-26-1	dio k.č. 2143/4 površine 2839 m ²		

U Zadru, svibanj 2025.

Vicko Burčul
ovlašten inženjer geodezije
Zadar
15. AUG 2025
Geo / JZ

Izradio:
Vicko Burčul, dipl.ing.geod.