


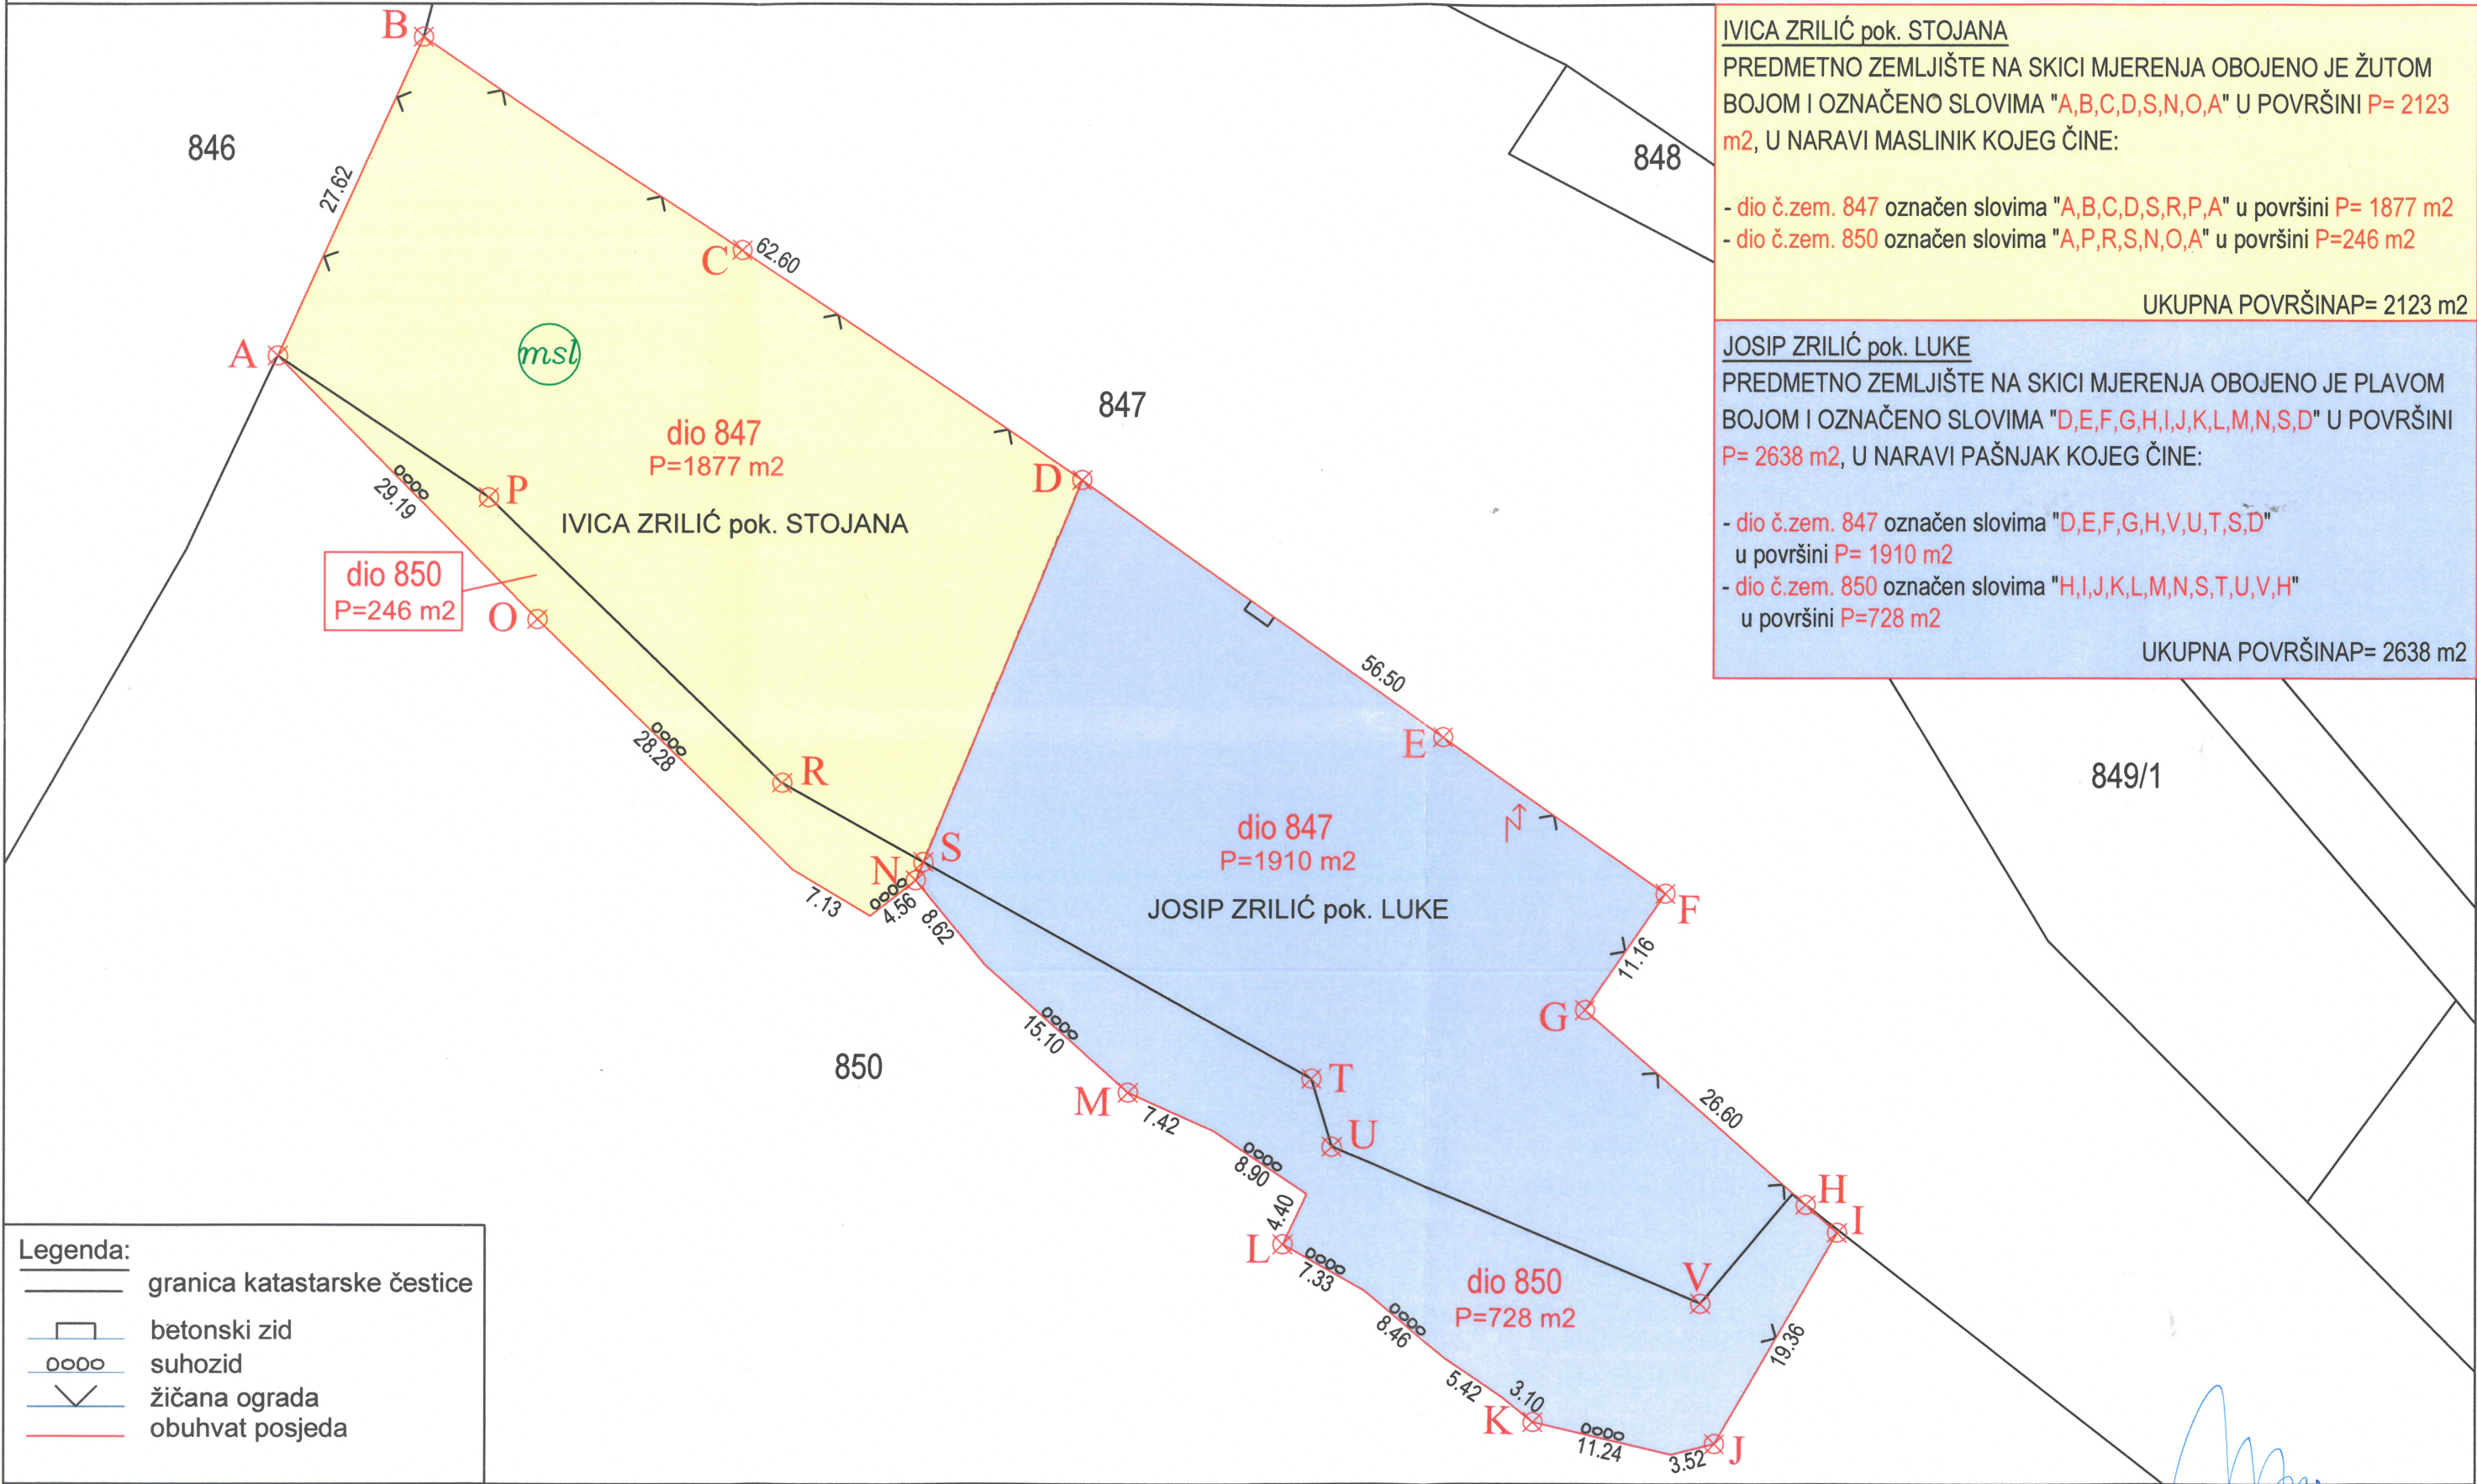

IVICA ZRILIĆ pok. STOJANA
PREDMETNO ZEMLJIŠTE NA SKICI MJERENJA OBOJENO JE ŽUTOM
BOJOM I OZNAČENO SLOVIMA "A,B,C,D,S,N,O,A" U POVRŠINI P= 2123
m2, U NARAVI MASLINIK KOJEG ČINE:
- dio č.zem. 847 označen slovima "A,B,C,D,S,R,P,A" u površini P= 1877 m2
- dio č.zem. 850 označen slovima "A,P,R,S,N,O,A" u površini P=246 m2
UKUPNA POVRŠINAP= 2123 m2

JOSIP ZRILIĆ pok. LUKE
PREDMETNO ZEMLJIŠTE NA SKICI MJERENJA OBOJENO JE PLAVOM
BOJOM I OZNAČENO SLOVIMA "D,E,F,G,H,I,J,K,L,M,N,S,D" U POVRŠINI
P= 2638 m2, U NARAVI PAŠNJAK KOJEG ČINE:
- dio č.zem. 847 označen slovima "D,E,F,G,H,V,U,T,S,D"
u površini P= 1910 m2
- dio č.zem. 850 označen slovima "H,I,J,K,L,M,N,S,T,U,V,H"
u površini P=728 m2
UKUPNA POVRŠINAP= 2638 m2

Legenda:
— granica katastarske čestice
— betonski zid
— suhozid
— žičana ograda
— obuhvat posjeda

Izradio:
Ivan Brkić, dipl. ing. geod.
Obrovac, 20. studenog 2025. godine

Ivan Brkić, dipl. ing. geod.
Ovlašteni inženjer za geodetske poslove
IZRED OVLASTENOG INŽENJERA
GEODEZIJE IVAN BRKIĆ
Obrovac
Odgovorna osoba za obavljanje stručnih
geodetskih poslova
Ivan Brkić, dipl. ing. geod.
Geo 286