

KOPIJA KATASTARSKOG PLANA

PRIKAZ NA DIGITALNOJ ORTOFOTO KARTI

LOKACIJA 2
MJERILO 1:1000

OPĆINA/GRAD: Poreč-Parenzo

MJESTO/NASELJE: Poreč



INVESTITOR: TIM 90 d.d. u stečaju,

Ulica kardinala A. Stepinca 4, 31000 Osijek

KATASTARSKA OPĆINA: Poreč

KATASTARSKE ČESTICE: 4027/3, 4027/5, 4027/12

PRILOG BR. 2b

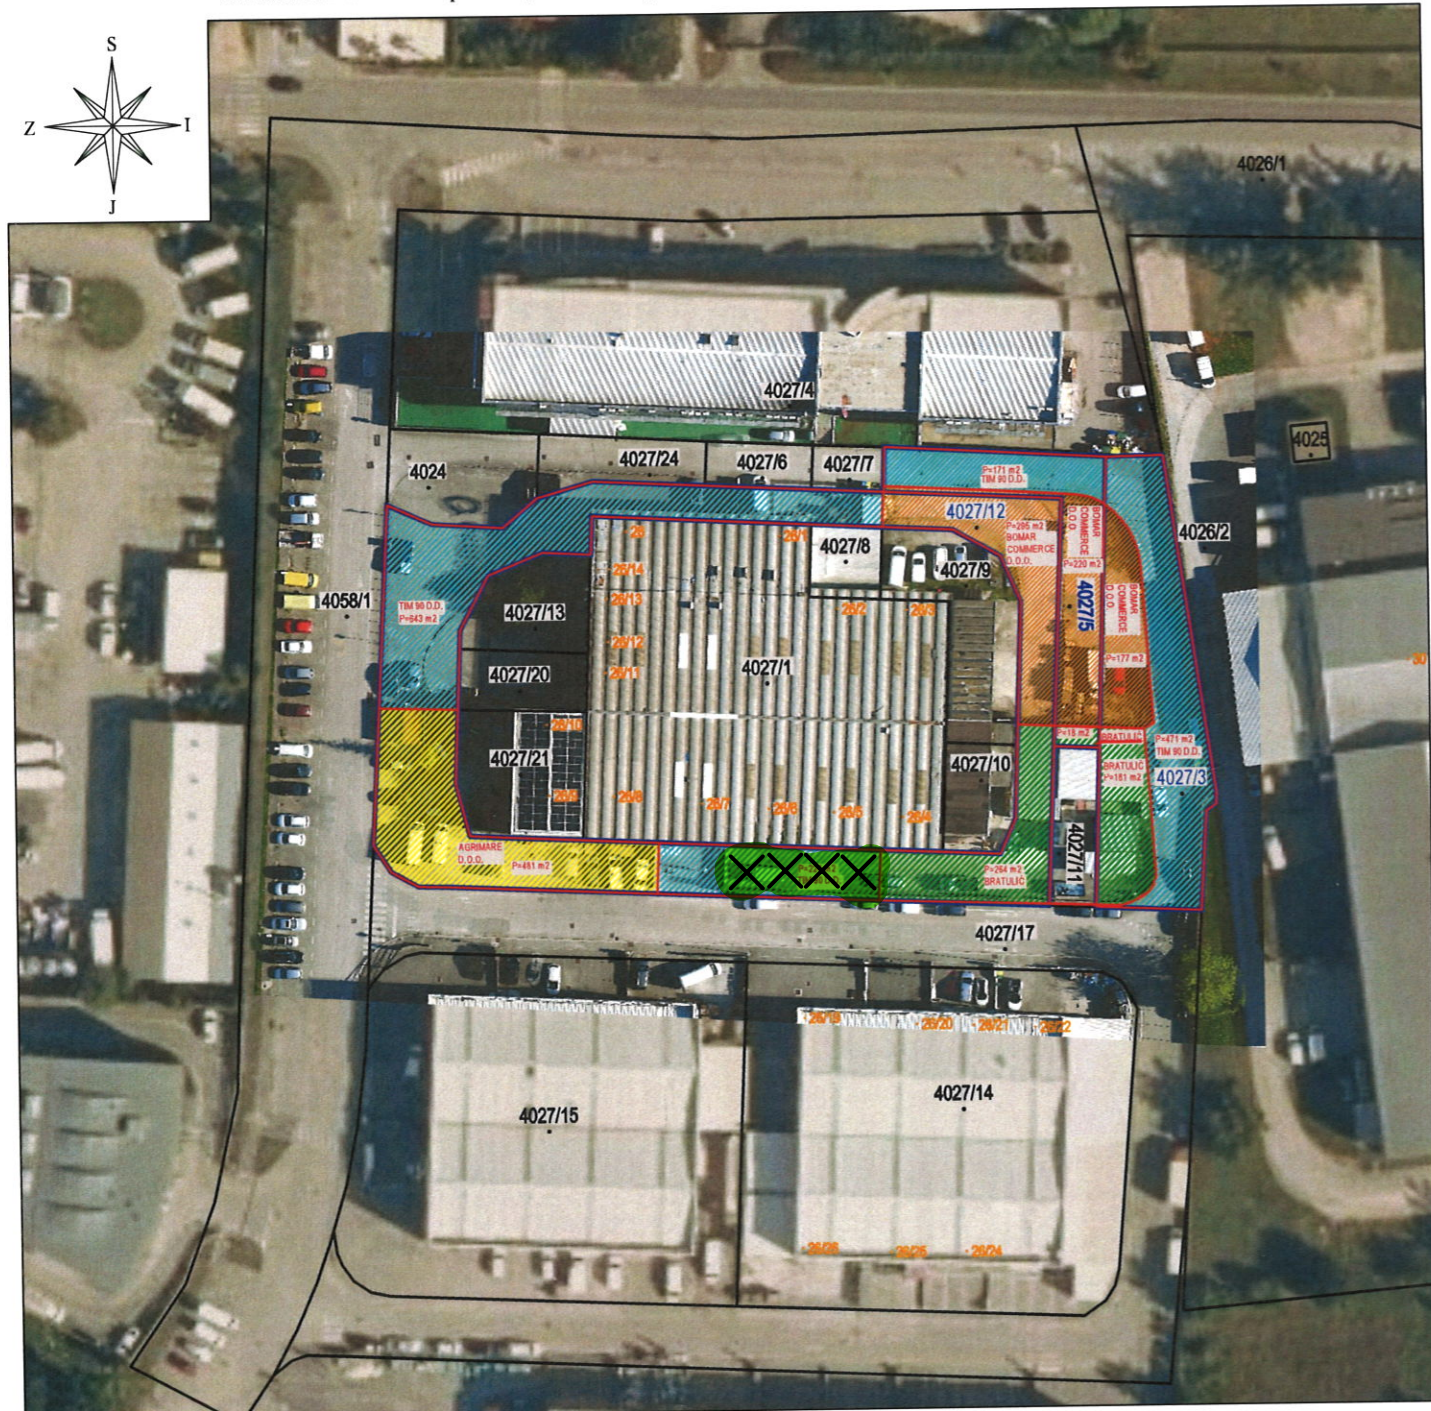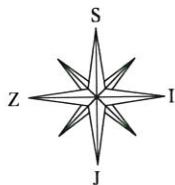

LEGENDA:

- KATASTARSKI PLAN I BROJEVI KATASTARSKIH ČESTICA
- PREDMETNE KATASTARSKE ČESTICE

26 KUĆNI BROJEVI

DATUM IZRADE: 04. svibnja 2023.

BROJ UPISNIKA: 1063/2023-15

IZRADIO:

Tomislav Vidmar, mag. ing. geod. et geoinf.