


Mjerilo 1:250

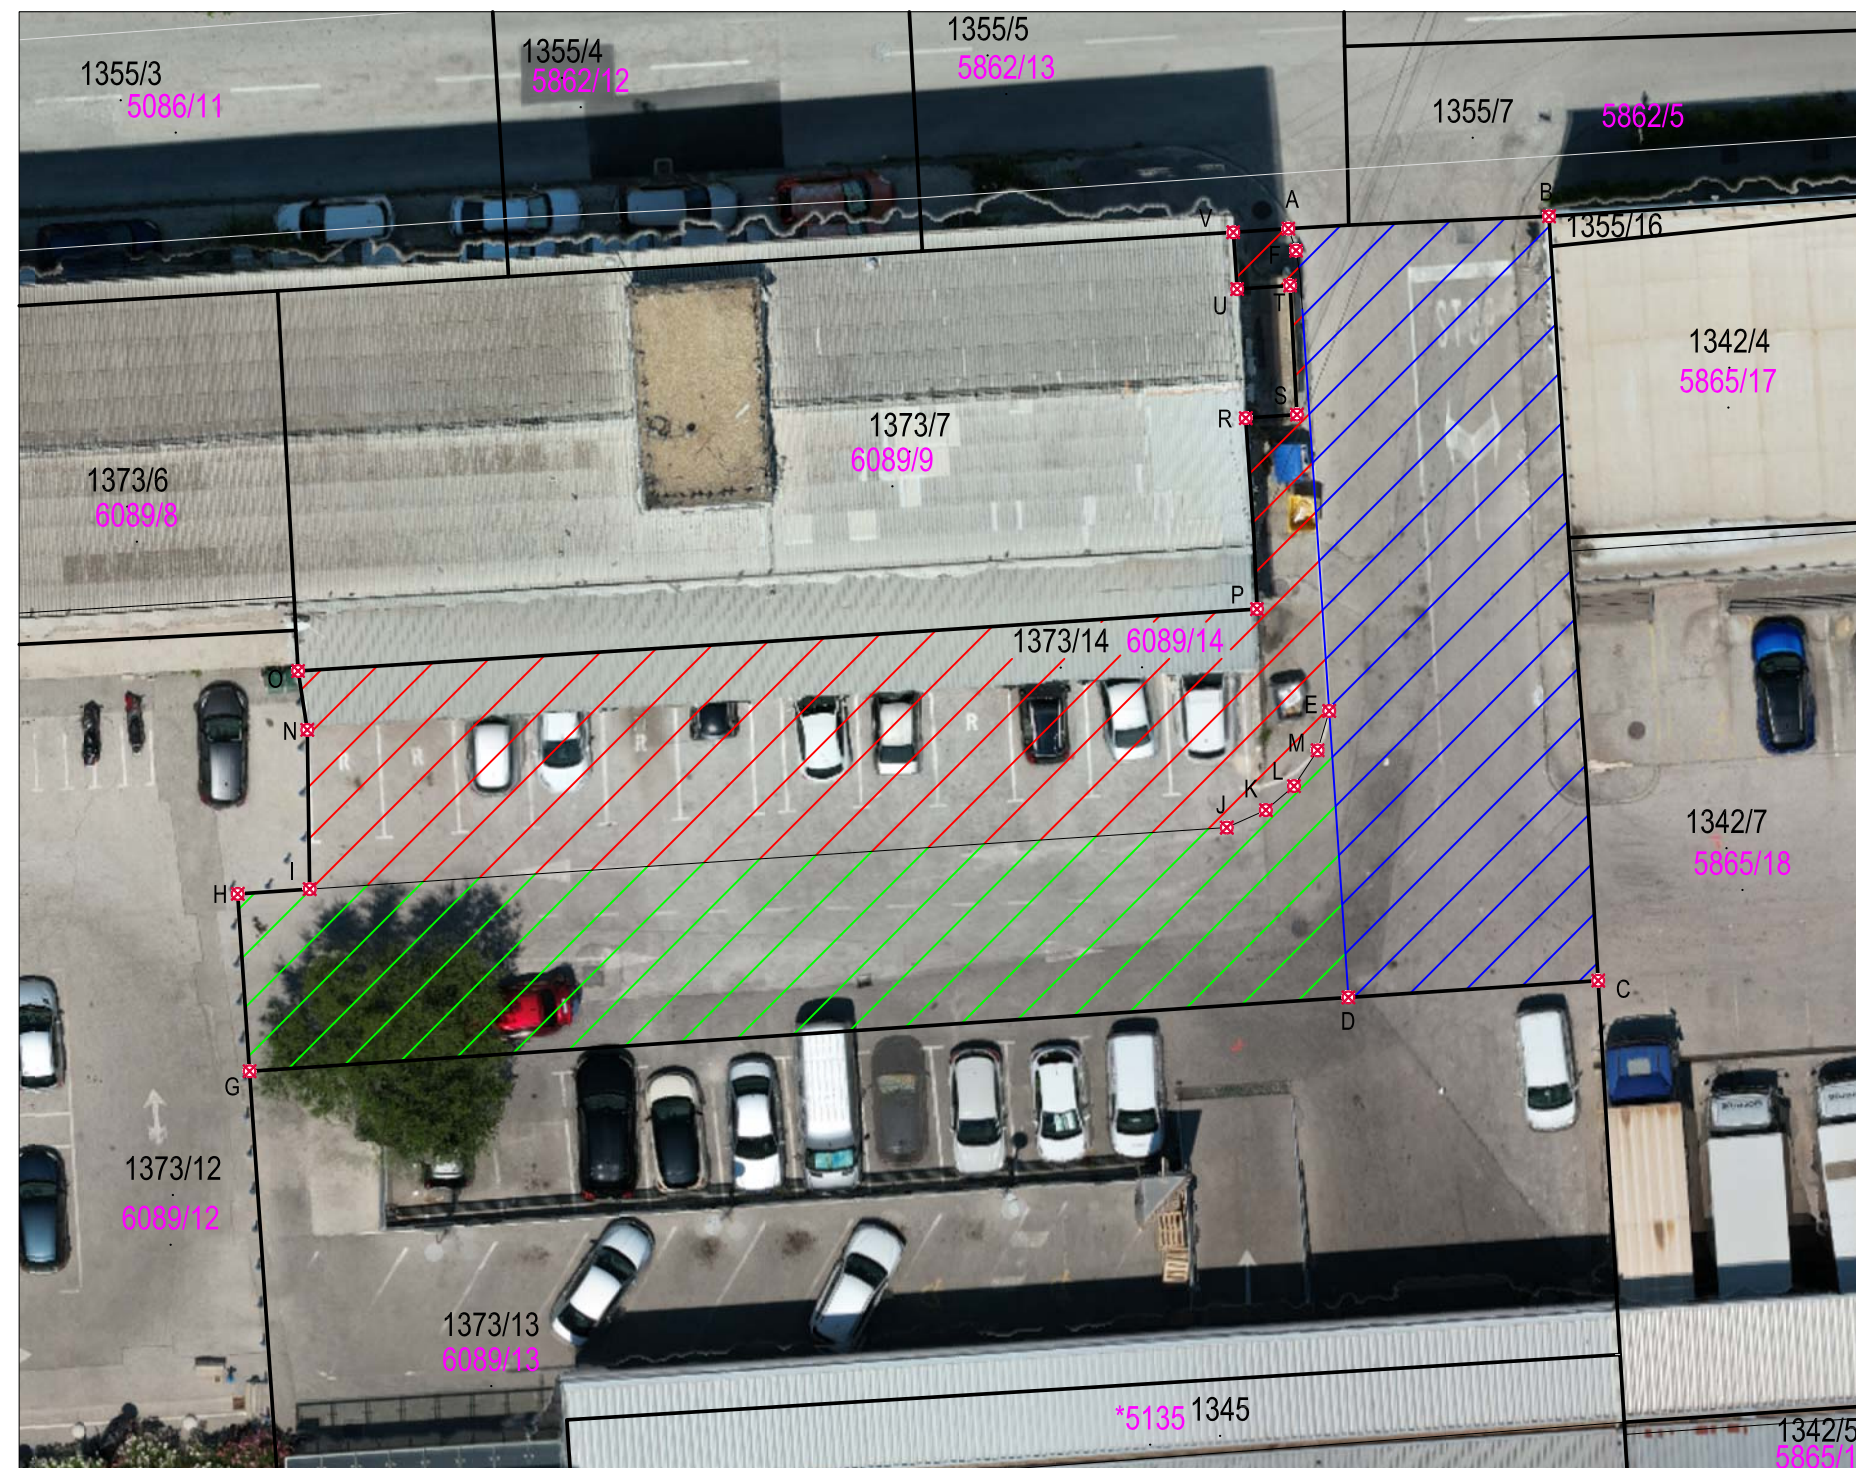

KAZALO:

KATASTARSKA NUMERACIJA: 1373/14
ZEMLJIŠNO-KNJIŽNA NUMERACIJA: 6089/14
KATASTARSKA GRANICA: —
LOMNA TOČKA: A

PRISTUPNA CESTA:

LIK A-B-C-D-E-F-A
DIO 6089/14 (KAT 1373/14)
POVRŠINE 221 m2:

PUT ZA DVORIŠTE/PARKING:

LIK E-D-G-H-I-J-K-L-M-E
DIO 6089/14 (KAT 1373/14)
POVRŠINE 228 m2:

PARKING/DVORIŠTE:

LIK E-M-L-K-J-I-N-O-P-R-S-T-U-V-A-F-E
DIO 6089/14 (KAT 1373/14)
POVRŠINE 270 m2:

Stalni sudski vještak za geodeziju:
Vedrana Garmaz, dipl.ing.geod., univ.spec.oec.