





IBAN: HR5523600001102115611
OIB: 77584116766

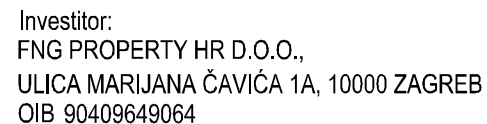

PRIJEDLOG PARCELACIJE

Mjerilo 1:500

Katastarska općina: PODSUSED
MBR: 335584
Detaljni list: 26

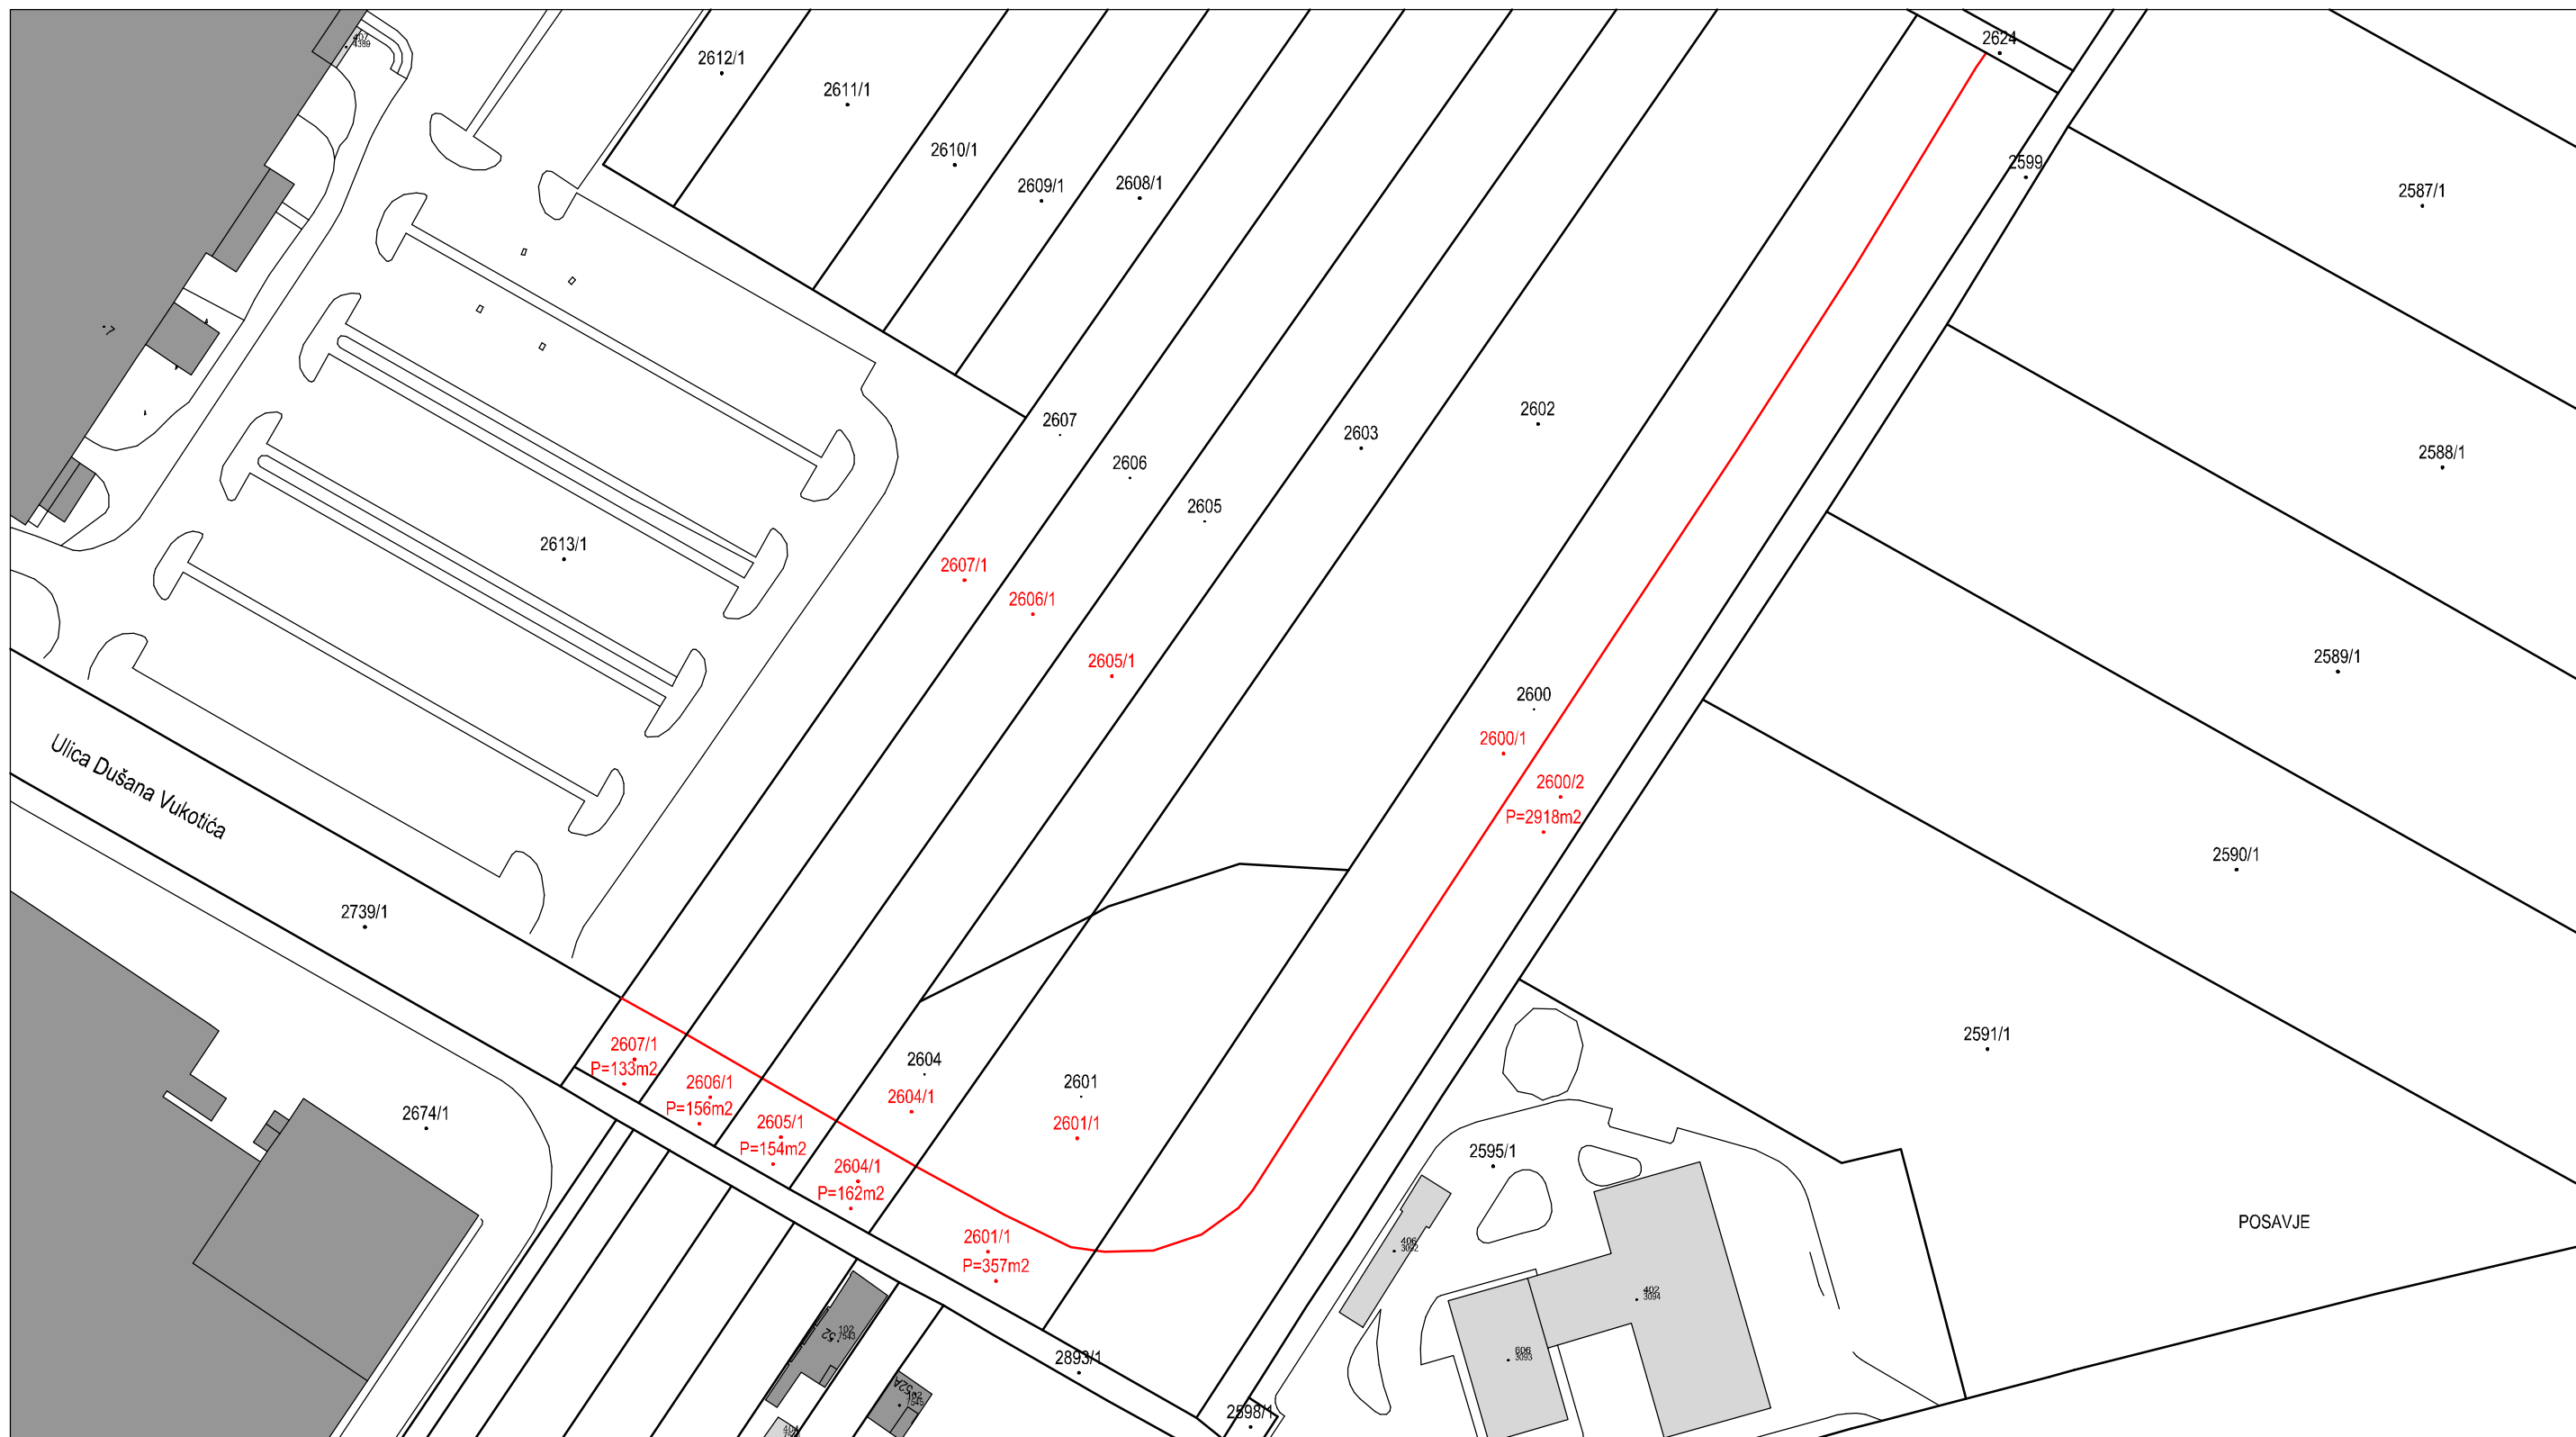

Izradio/la:
Jurica Galić ing.geod.
Zagreb, travanj 2026.
Broj elaborata: ____-2026

NAPOMENA: Površine su računate grafički na kopiji katastarskog plana. Linija parcelacije je preuzeta iz grafičkog priloga korištenja i namjene prostora prema UPU-u Slobodna carinska zona Jankomir, te priloga sa karakterističnim poprečnim presjekom prometnice za taj koridor u širini 16m.

Ovjerio/la:
Jurica Galić ing.geod.
direktor