

Općinska uprava za katastar i geodetske poslove Crikvenica

Godina snimanja 197

Katastr. općina KRMPOTE

Prijavni list br.

05-552 upj^o 1978

Broj lista katastr. plana

Trig. obr. br. str

br. str.


Tahim. zapisnik str.

Spisak detaljn. račun površina 23

Podcrtati ono na što
se rad odnosi

- a) dioba zemljišta
- b) promjena u kulturi
- c) snimanje zgrada
- d) snimanje puta, željeznice, vodotoka
- e) ispravka pogrešnog snimanja
- f) uspostavljanje međa
- g) ispravljanje međa

Približno mjerilo 1 : 250

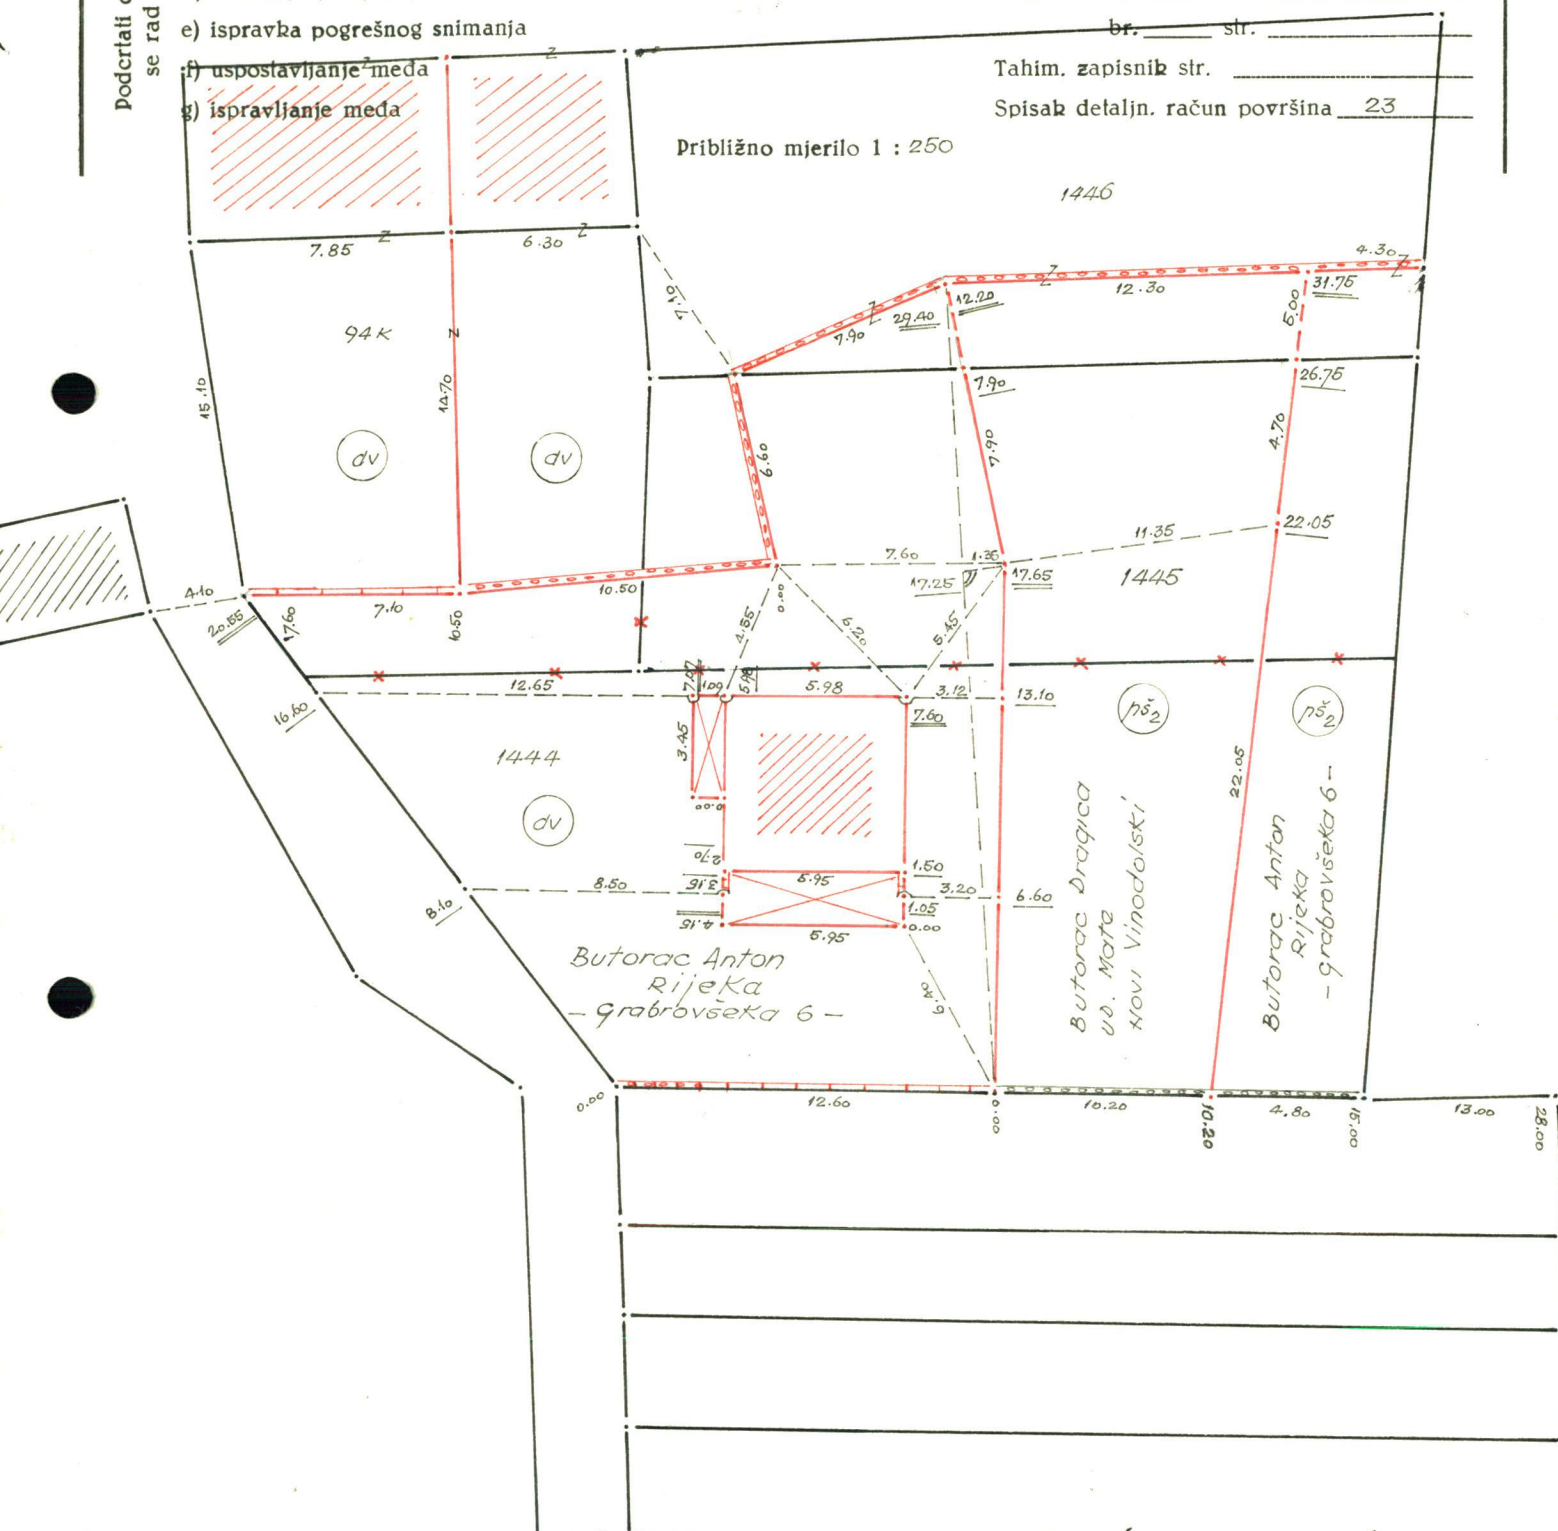

Snimio

dne 9.6.1978

U katastr. planove ucrtao

dne 29.6.1978

U indikac. skice ucrtao

dne

U zemlj. knjižne planove ucrtao

dne

[Handwritten signature]

/PISKULIĆ BRANKO, GEOD/

