



K.O. PIROVAC
MJ= 1:200

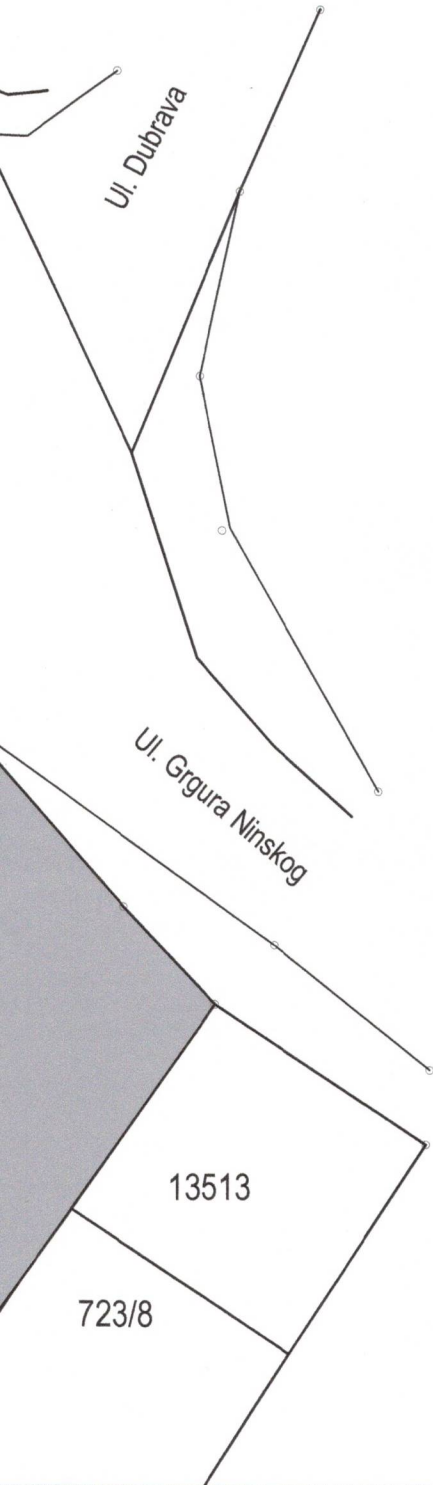

	Kazalo:
—	- stanje na terenu
—	- granice katastarskih čestica
22/1	- katastarski broj čestice zemlje
246	- katastarski broj čestice zgrade
—	- betonski zid
—	- betonski zid sa željeznom ogradom
—	- suhozid
—	- gusterna
—	- željezna ograda
—	- znak pripadnosti
—	- prijedlog parcelacije

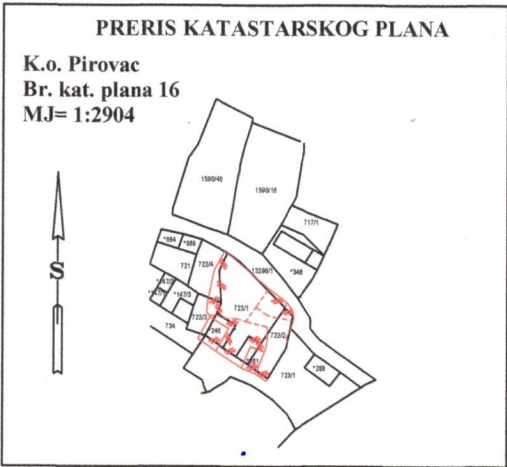

posjed Mladena Čubrića:

A-B-C-D-E-F-A- P= 98 m2- sastoji se od:

A-B-D-E-F-A- P= 75 m2-dio čest. zemlje 722/1

B-C-D-B- P= 23 m2-dio čest. zemlje 722/2

posjed Vladimira Čubrića:

C-D-E-F-G-H-H1-I-J-K-L-M-N-C- P= 273 m2- sastoji se od:

D-E-F-G-H-H1-D- P= 52 - dio čest. zemlje 722/1

C-D-H1-I-J-K-N-C- P= 158 - dio čest. zemlje 722/2

K-L-M-N-K- P= 63 - dio čest. zemlje 723/9

posjed Baus Marije:


A-F-G-O-P-R-A- P= 388 m2- dio čest. zemlje 722/1

Napomena:

-stanje na terenu ne odgovara sa stanjem u katastarskom operatu.

Potrebno je posebnim Geodetskim elaboratom ispraviti grafiku za čestice kojima su nesporne međe.

URED ZA IZMJERU URED ZA IZMJERU d. o. o. , Šibenik, E. Kvaternika 6. ☎ ++385(0)22/219-976; 200-646; ☎/fax 200-647; e-mail: ured-za-izmjeru@si.t-com.hr OIB : 65544366982			
Sadržaj :	GEODETSKI SITUACIJSKI NACRT čest- zemlje 722/1, 722/2 te dijela čest. zemlje 723/1 K.O. Pirovac u svrhu sređivanja imovinsko pravnih odnosa sa prijedlogom parcelacije		
Naručitelji :	Vladimir Čubrić, Dubečka 62. Zagreb OIB: 72427608817 Baus Marija, Grgura Ninskog 3. Pirovac OIB: 45660458255	Mjerilo :	1 : 200
Predmet broj: UZI-89/2019 izradili:	Ivica Trošić, geod. URED ZA IZMJERU d.o.o. Šibenik	Vinko Gracin dip. ing. geod. Ovlašteni inženjer geodetske struke URED ZA IZMJERU d.o.o. Šibenik CCO 288	
Direktor :	Ivica Trošić, geod.	URED ZA IZMJERU d.o.o. Šibenik	
Datum :	Šibenik, 13. lipanj 2024.		

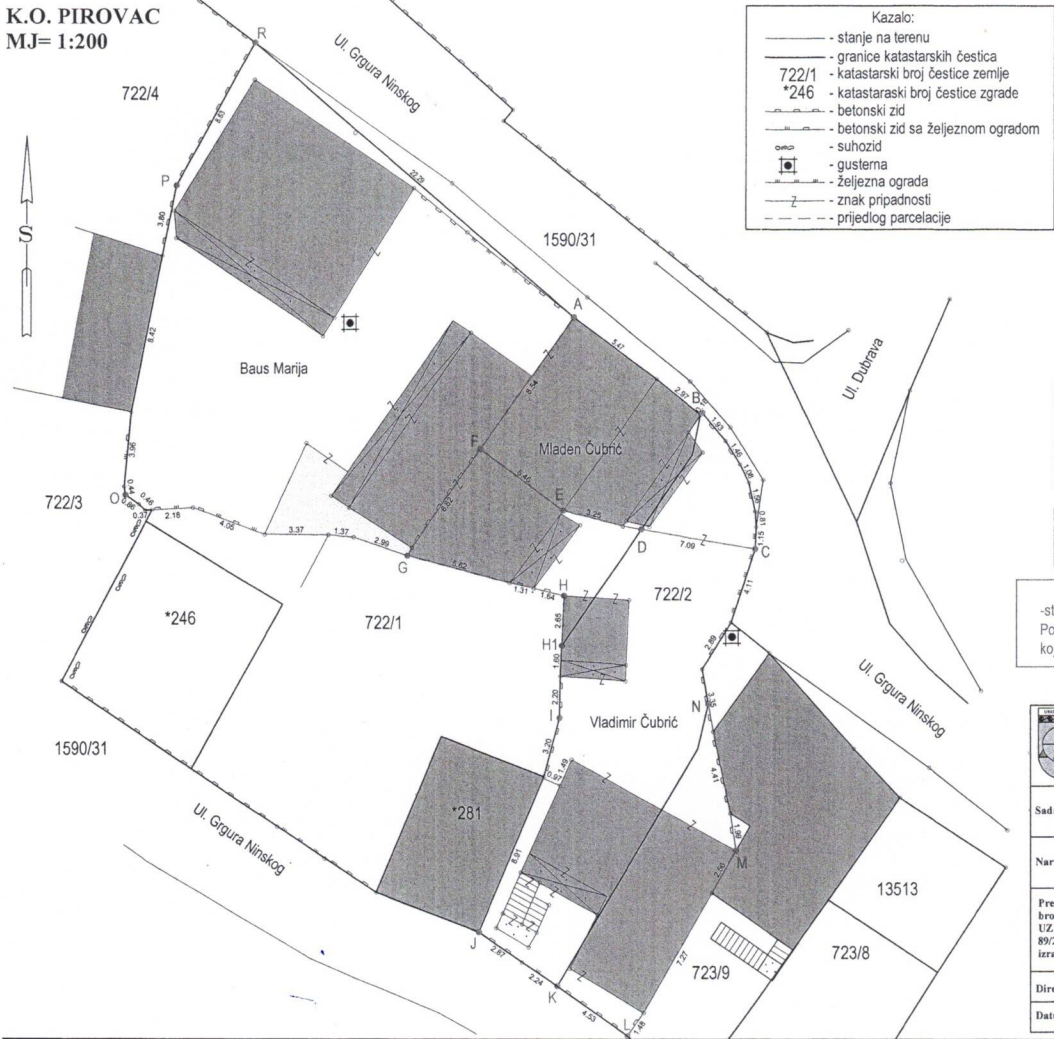

posjed Mladena Čubrića:
A-B-C-D-E-F-A- P= 98 m2- sastoji se od:
A-B-D-E-F-A- P= 75 m2-dio čest. zemlje 722/1
B-C-D-B- P= 23 m2-dio čest. zemlje 722/2

posjed Vladimira Čubrića:
C-D-E-F-G-H-H1-I-J-K-L-M-N-C- P= 273 m2- sastoji se od:
D-E-F-G-H-H1-D- P= 52 - dio čest. zemlje 722/1
C-D-H1-I-J-K-N-C- P= 158 - dio čest. zemlje 722/2
K-L-M-N-K- P= 63 - dio čest. zemlje 723/9

posjed Baus Marije:
A-F-G-O-P-R-A- P= 388 m2- dio čest. zemlje 722/1

Napomena:
-stanje na terenu ne odgovara sa stanjem u katastarskom operatu.
Potrebno je posebnim Geodetskim elaboratom ispraviti grafiku za čestice kojima su nesporne međe.

URED ZA IZMJERU d. o. o. , Šibenik, E. Kvaternika 6.			
☎ ++385(0)22/19-976; 200-646; ☎/fax 200-647; e-mail: ured-za-izmjeru@sl.t-com.hr OIB : 65544366982			
Sadržaj :	GEODETSKI SITUACIJSKI NACRT čest. zemlje 722/1, 722/2 te dijela čest. zemlje 723/1 K.O. Pirovac u svrhu sređivanja imovinsko pravnih odnosa sa prijedlogom parcelacije		
Naručitelji :	Vladimir Čubrić, Dubečka 62. Zagreb OIB: 72427608817 Baus Marija, Grgura Ninskog 3. Pirovac OIB: 45664488255	Mjerilo :	1 : 200
Predmet broj: UZI-89/2019 izradili:	Ivica Trošić, geod. URED ZA IZMJERU d.o.o. Šibenik	Vinko Gracelj dipl. ing. građ. Ovlaštenik za izradu katastarskih planova URED ZA IZMJERU d.o.o. Šibenik	URED ZA IZMJERU d.o.o. Šibenik
Direktor :	Ivica Trošić, geod.		
Datum :	Šibenik, 13. lipanj 2024.		