

REPUBLIKA HRVATSKA
ZAGREBAČKA ŽUPANIJA
GRAD SAMOBOR

Katastarska općina: KONŠČICA

Broj katastarskog plana: 4

Broj elaborata iz
Zbirke GE:
21/2024

k.o. KONŠČICA

Investitor: NAGLIĆ TOMO, KLAKE 83, KLAKE, 10430 SAMOBOR, OIB: 98407646983
JAKOPEC DARKO, KLAKE 90A, KLAKE, 10435 SVETI MARTIN POD OKIČEM, OIB: 67782714705

DIO ELABORATA ZA DOSTAVU U ZEMLJIŠNU KNJIGU

GEODETSKI ELABORAT

za potrebe provođenje promjena u katastru zemljišta izrađen u svrhu:

- GE1 - dioba ili spajanje katastarskih čestica
- GE11 - evidentiranje, brisanje ili promjena podataka o zgradama ili drugim građevinama
- GE14 - evidentiranje stvarnog položaja pojedinačnih već evidentiranih katastarskih čestica

na k.č. 3988/6, 3988/7, 3990/1, 3990/2, 3990/3, 3990/4 u K.O. KONŠČICA

Naziv predmeta: Geodetski elaborat za diobu katastarskih čestica sukladno čl. 25. ZDIKN - Jakopec Darko i Naglić Tomo

potrebna je prethodna provedba u zemljišnoj knjizi

REPUBLIKA HRVATSKA
DRŽAVNA GEODETSKA UPRAVA
PODRUČNI URED ZA KATASTAR ZAGREB
ODJEL ZA KATASTAR NEKRETNINA SAMOBOR

Klasa: 932-06/2024-02/810
Ur. broj: 541-12/2-24-3
SAMOBOR, 26.09.2024
Potvrdio/la: Mladen Pandža

Izradio/la:
Filip Vodopija, mag. ing. geod. et
geoinf.

Odgovorna osoba za obavljanje stručnih
geodetskih poslova:

Filip Vodopija, mag. ing. geod. et geoinf.
mag. ing. geod. et geoinf.
Ovlašteni inženjer geodezije
GEOMETRIX SAMOBOR
d.o.o.
Samobor

Odgovorna osoba pravne osobe
Filip Vodopija

 **GEOMETRIX**
GEOMETRIX SAMOBOR d.o.o.
BUTORAJ 15 - MALA RAKOVICA - SAMOBOR

MALA RAKOVICA, 16. 05. 2024.

Broj elaborata: 2024-54



**FILIP VODOPIJA, MAG.
ING. GEOD. ET GEOINF.**

HR-84658308664

Elektronički potpisano: 16.09.2024. 16:26:59

Provjera: <https://portalpis.rdd.hr/provjera>
Broj zapisa: 4cc6648f-9ba7-42d6-9969-a7c287191666

SDGEL

Sadržaj elaborata:

1.		NASLOVNA STRANICA		
	1.1	NASLOVNA STRANICA ZA ZEMLJIŠNU KNJIGU	PDF	0
2.		SADRŽAJ		
	2.1	SADRŽAJ ZA ZEMLJIŠNU KNJIGU	PDF	0
3.		KOPIJA KATASTARSKOG PLANA		
	3.1	KOPIJA KATASTARSKOG PLANA SPP	PDF	0
	3.2	KOPIJA KATASTARSKOG PLANA PNS	PDF	0
4.		PRIJAVNI LIST I KOPIJA KATASTARSKOG PLANA ZA ZEMLJIŠNU KNJIGU		
	4.1	PRIJAVNI LIST ZA ZEMLJIŠNU KNJIGU	PDF	0
	4.2	KOPIJA KATASTARSKOG PLANA (ZK OZNAKE ČESTICA) SPP	PDF	/
	4.3	KOPIJA KATASTARSKOG PLANA (ZK OZNAKE ČESTICA) PNS	PDF	/
5.		OSTALA DOKUMENTACIJA POTREBNA ZA PROVEDBU U ZEMLJIŠNOJ KNJIZI	PDF	+

Napomena:

"0" označava obavezni dio elaborata, "+" označava dio elaborata koji nije obavezan, a "/" označava dio elaborata koji nije dozvoljen.
U posljednjoj koloni s "✓" označavaju se sastavni dijelovi elaborata koji se dostavljaju na pregled i potvrđivanje.
Kopije katastarskog plana 3.1 i 3.2 prilažu se prijavnom listu za zemljišnu knjigu kada se podaci zemljišne knjige održavaju temeljem katastarskog plana koji je službeni dio katastarskog operata (istovjetno KT i ZK stanje).
Kopije katastarskog plana 4.2 i 4.3 prilažu se prijavnom listu za zemljišnu knjigu kada se podaci zemljišne knjige održavaju temeljem katastarskog plana koji nije službeni dio katastarskog operata (dvostruko KT i ZK stanje).



REPUBLIKA HRVATSKA
DRŽAVNA GEODETSKA UPRAVA
PODRUČNI URED ZA KATASTAR ZAGREB
ODJEL ZA KATASTAR NEKRETNINA SAMOBOR

KLASA: 932-06/24-02/810

URBROJ: 541-12/2-24-3

SAMOBOR, 26.09.2024

Odjel za katastar nekretnina Samobor, OIB: 84891127540, na temelju odredbe čl. 160. st. 1. toč. 3. Zakona o državnoj izmjeri i katastru nekretnina (»Narodne novine«, br. 112/18 i 39/22) i na temelju čl. 83. Pravilnika o geodetskim elaboratima (»Narodne novine«, br. 59/18) rješavajući po zahtjevu FILIP VODOPIJA (GEOMETRIX SAMOBOR D.O.O. ZA GEODETSKE USLUGE I TRGOVINU), OIB: 84658308664, ULICA BUTORAJ 15, MALA RAKOVICA 10430 SAMOBOR, HRVATSKA izdaje:

P O T V R D U

Potvrđuje se da je geodetski elaborat internog broja izvoditelja 2024-54 izrađen za potrebe provođenja promjena u katastru zemljišta i u svrhu:

- diobe ili spajanje katastarskih čestica
- evidentiranje, brisanje ili promjena podataka o zgradama ili drugim građevinama
- evidentiranje stvarnog položaja pojedinačnih već evidentiranih katastarskih čestica

na katastarskim česticama 3988/6, 3988/7, 3990/1, 3990/2, 3990/3 i dr. u katastarskoj općini KONŠĆICA (Mbr. 325040) od strane osobe ovlaštene za obavljanje stručnih geodetskih poslova FILIP VODOPIJA (GEOMETRIX SAMOBOR D.O.O. ZA GEODETSKE USLUGE I TRGOVINU), OIB: 84658308664, ULICA BUTORAJ 15, MALA RAKOVICA 10430 SAMOBOR, HRVATSKA i za Investitora JAKOPEC DARKO, OIB: 67782714705, KLAKE 90A, KLAKE 10435 SVETI MARTIN POD OKIĆEM, HRVATSKA, te zaveden u zbirku geodetskih elaborata za katastarsku općinu KONŠĆICA (Mbr. 325040) kao RN 21/2024, izrađen u skladu s geodetskim i katastarskim propisima, odgovara svrsi za koju je izrađen te se može koristiti za potrebe provođenja promjena u katastru zemljišta.

» Ovaj geodetski elaborat je izrađen u skladu s geodetskim i katastarskim propisima, odgovara svrsi za koju je izrađen te se može koristiti za potrebe provođenja promjena u katastru zemljišta. **Za provođenje ovoga elaborata potrebno je sastaviti isprave pogodne za upis u zemljišne knjige.** «

Na zahtjev za pregled i potvrđivanje elaborata, a sukladno Zakonu o upravnim pristojbama (»Narodne novine«, br. 115/16 i 114/22) te Uredbi o tarifi upravnih pristojbi (»Narodne novine«, br. 156/22), upravna pristojba po Tar. br. 1. ne naplaćuje se.

Službena osoba:

Mladen Pandža

Viši savjetnik - specijalist

Dostaviti:

- 1. FILIP VODOPIJA (GEOMETRIX SAMOBOR D.O.O. ZA GEODETSKE USLUGE I TRGOVINU), ULICA BUTORAJ 15, MALA RAKOVICA 10430 SAMOBOR, HRVATSKA,
- 2. PISMOHRANA



Naziv izdavatelja dokumenta	Zajednički informacijski sustav	Naziv izdavatelja certifikata	Fina RDC-TDU 2015, Financijska agencija,
Vrijeme izdavanja dokumenta	26.09.2024 09:54	Serijski broj certifikata	18593092760638065090316336418228899
Kontrolni broj		Algoritam potpisa	RSA
Skeniranjem QR koda navedenog na ovom elektroničkom zapisu možete provjeriti točnost podataka. Isto možete učiniti i na internet adresi https://oss.uredjenazemlja.hr/public/preuzmiDokument unosom kontrolnog broja. U oba slučaja sustav će prikazati izvornik ovog dokumenta. U slučaju da je ovaj dokument identičan prikazanom izvorniku u digitalnom obliku, Državna geodetska uprava potvrđuje točnost dokumenta i stanje podataka u trenutku izrade isprave.			
Napomene	-		

Investitor:


JAKOPEC DARKO | NAGLIĆ TOMO
Klake 90A, Klake | Klake 83, Klake, 10430 Samobor, Hrvatska
OIB: 67782714705 | OIB: 98407646983

Katastarska općina: KONŠČICA
MBR: 325040
Detaljni list: 4

KOPIJA KATASTARSKOG PLANA

- stanje prije promjene -

Mjerilo 1:1000
Izvorno mjerilo 1:2880

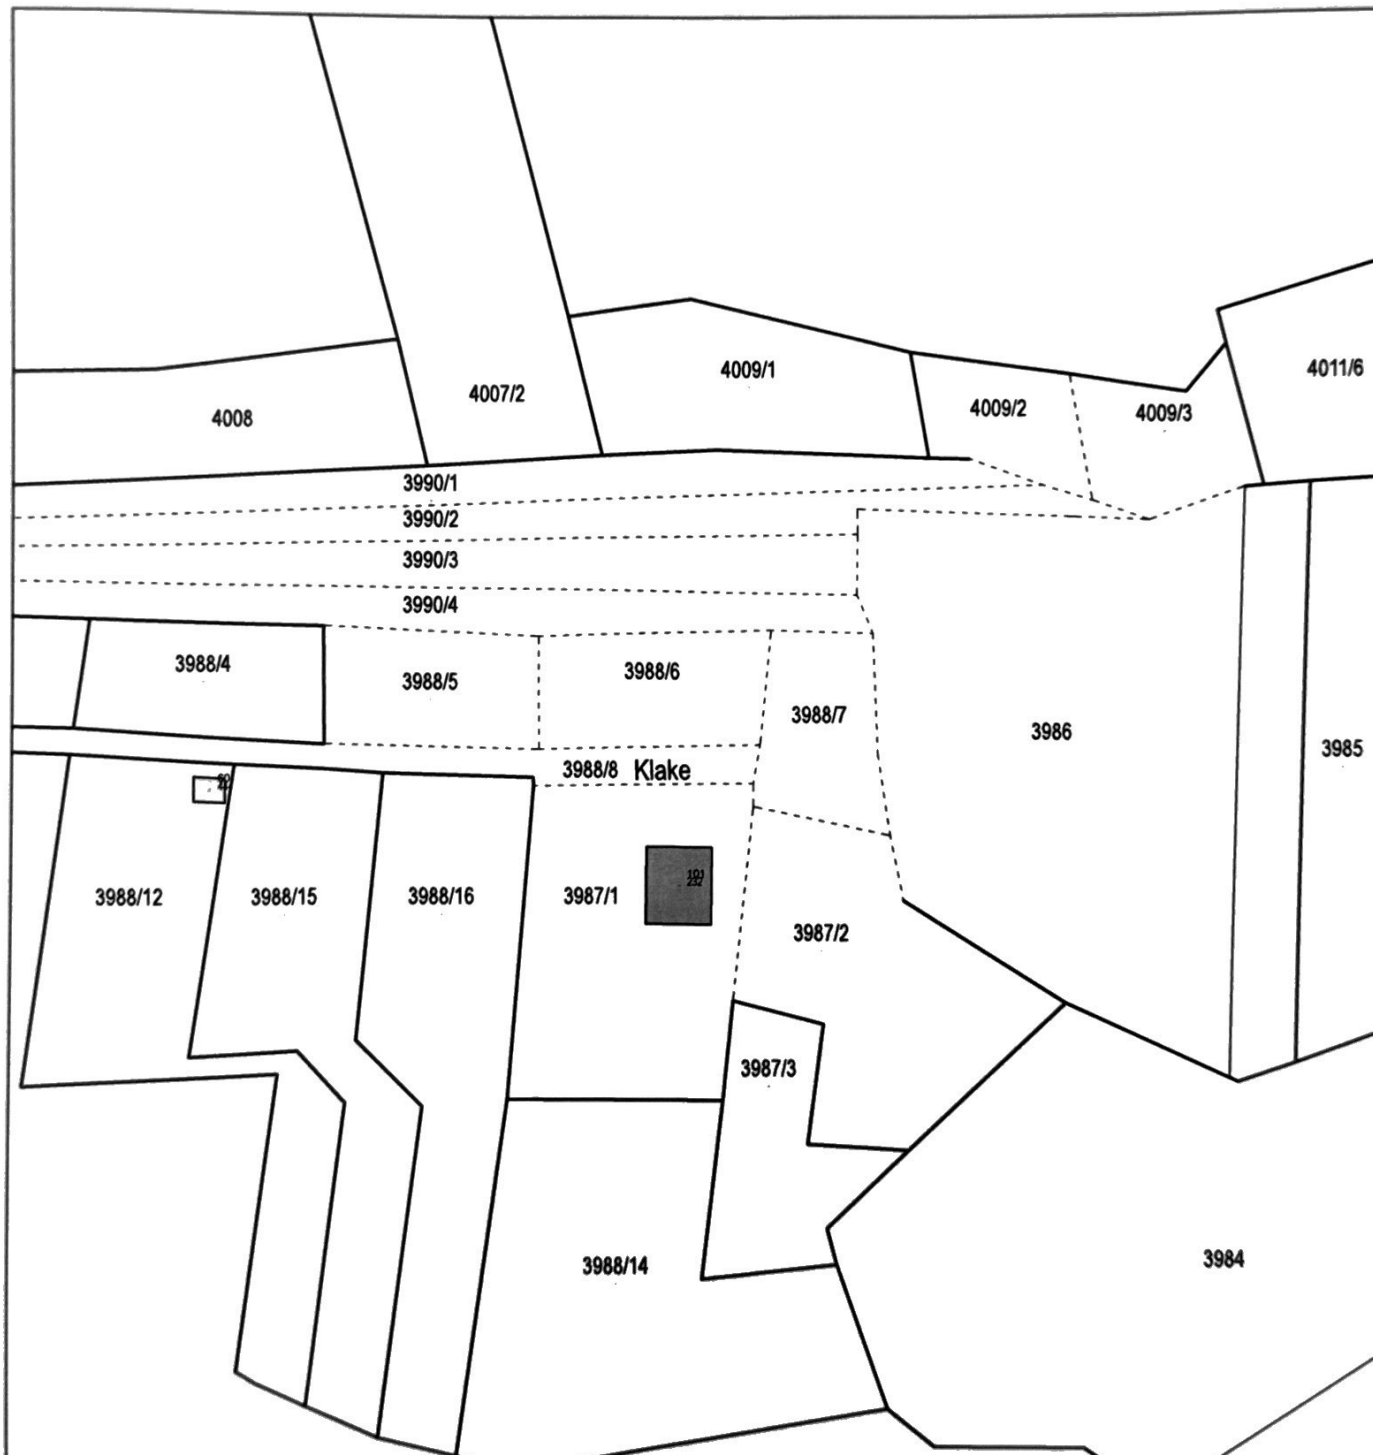

Izradio:

Filip Vodopija, mag.ing.geod.et geoinf.
Samobor, 16.05.2024.
Broj elaborata: 2024-54

Odgovorna osoba za obavljanje stručnih
geodetskih poslova:

Filip Vodopija, mag.ing.geod.et geoinf.

Filip Vodopija
mag.ing.geod.et geoinf.
ovlašten inženjer geodetije
GEOMETRIX SAMOBOR
d.o.o.
10430 Samobor



Geo 1:1000

Investitor:

JAKOPEC DARKO | NAGLIĆ TOMO
Klake 90A, Klake | Klake 83, Klake, 10430 Samobor, Hrvatska
OIB: 67782714705 | OIB: 98407646983

Katastarska općina: KONŠČICA
MBR: 325040
Detaljni list: 4

KOPIJA KATASTARSKOG PLANA

- predloženo novo stanje -

Mjerilo 1:1000
Izvorno mjerilo 1:2880



Izradio:

Filip Vodopija, mag.ing.geod.et geoinf.
Samobor, 16.05.2024.
Broj elaborata: 2024-54

Odgovorna osoba za obavljanje stručnih
geodetskih poslova:

Filip Vodopija, mag.ing.geod.et geoinf.

Filip Vodopija
mag.ing.geod.et geoinf.
Ovlašteni inženjer geodetije
GEOMETRIX SAMOBOR
d.o.o.
Samobor



Geo 1175

Broj:

OPĆINSKI SUD U NOVOM ZAGREBU
ZEMLJIŠNOKNJIŽNI ODJEL SAMOBOR

Katastarska općina: **KONŠČICA**

PODRUČNI URED ZA KATASTAR ZAGREB
ODJEL ZA KATASTAR NEKRETNINA SAMOBOR

Prijavni list sastavljen: lipanj 2024

PRIJAVNI LIST
ZA ZEMLJIŠNU KNJIGU

Investitor: **NAGLIĆ TOMO**
KLAKE 83, KLAKE, 10430 SAMOBOR
OIB: 98407646983
JAKOPEC DARKO
KLAKE 90A, KLAKE, 10435 SVETI MARTIN POD OKIĆEM
OIB: 67782714705

Izradio/la:
Filip Vodopija, mag. ing. geod. et geoinf.

Odgovorna osoba za obavljanje stručnih geodetskih poslova:
Filip Vodopija, mag. ing. geod. et geoinf.

Filip Vodopija
mag. ing. geod. et geoinf.
Matični inženjer geodetije
GEOMETRIJA SAMOBOR
i.d.o.
Članak 16

Čro 117E

DOSADAŠNJE STANJE

Redni broj	Broj ZK uloška	Dio ili udio dijela	Prezime i ime odnosno tvrtka ili naziv upisane osobe Prebivalište odnosno sjedište, ulica i kućni broj upisane osobe OIB	Suvlas. dio na dijelu Etažni udio	Broj katastar. čestice	Oznaka zemljišta (Način uporabe katastarske čestice Način uporabe zgrade, kućni broj, Naziv zgrade, Pravo građenja)	Ukupna površina katastarske čestice Površina dijelova katastarske čestice	
							jutro	čhv ha a m²
1	2	3	4	5	6	7	8	
1	2542	1/1	JAKOPEC DARKO, KLAKE 90 OIB: 67782714705		3988/6	ORANICA VODIČKA U KLAKE	111	3 99
2	1697	1/9 1/9 1/9 3/9 3/9	NAGLIĆ IGNAC, KLAKE 26 NAGLIĆ VINKO, KLAKE 26 GRAD SAMOBOR, TRG KRALJA TOMISLAVA 5, SAMOBOR NAGLIĆ TOMO, MARTIN POD O., KLAKE 83 Naglić Marija, KLAKE 84, Klake 10435 Sveti Martin pod Okićem, Hrvatska OIB: 57666528439		3988/7	ORANICA VODIČKA U KLAKE	125	4 50
3	784	42/168 14/168 7/168 14/168 7/168 42/168 6/168 6/168 6/168 6/168 6/168 6/168 6/168 6/168	NAGLIĆ MIJO, KLAKE 26 NAGLIĆ IGNAC, KLAKE 26 NAGLIĆ STJEPAN, KLAKE 89 NAGLIĆ ANA, KLAKE 84 NAGLIĆ STJEPAN, KLAKE 89 JAKOPEC EMIL, KLAKE 85 NAGLIĆ BARA, KLAKE 83 NAGLIĆ IVAN, KLAKE 83 NAGLIĆ VINKO, OGRIZOVIĆEVA 20, SAMOBOR NAGLIĆ STJEPAN, KLAKE 83 NAGLIĆ MILAN, JNA 3, BREGANA NAGLIĆ TOMO, KLAKE 83 MARKUS MARICA, D. DOMJANIĆA 5, SAMOBOR		3990/1	ORANICA VALIČKA U KLAKE	192	6 91

NOVO STANJE

Broj ZK uložka	Dio ili udio dijela	Prezime i ime odnosno tvrtka ili naziv upisane osobe Prebivalište odnosno sjedište, ulica i kućni broj upisane osobe OIB	Suvlas. dio na dijelu Etažni udio	Broj katastar. čestice	Adresa katastarske čestice (naziv rudine, ulice, trga i sl.)	Način uporabe katastarske čestice Način uporabe zgrade, Adresa zgrade Naziv zgrade Pravo građenja	Površina katastarske čestice ha a m²
9	10	11	12	13	14	15	16
2542	1/1	JAKOPEC DARKO, KLAKE 90 OIB: 67782714705		3988/6	KLAKE, KLAKE	NADSTREŠNICA DVORIŠTE UREĐENO ZEMLJIŠTE UREĐENO ZEMLJIŠTE	43 3 59 04 05 4 11
NOVI -2	1/1	NAGLIĆ TOMO, KLAKE, KLAKE 83 OIB: 98407646983		3988/7	KLAKE, KLAKE	VOĆNJAK	3 84 3 84
784	42/168 14/168 7/168 14/168 7/168 42/168 6/168 6/168 6/168 6/168 6/168 6/168 6/168 6/168	NAGLIĆ MIJO, KLAKE 26 NAGLIĆ IGNAC, KLAKE 26 NAGLIĆ STJEPAN, KLAKE 89 NAGLIĆ ANA, KLAKE 84 NAGLIĆ STJEPAN, KLAKE 89 JAKOPEC EMIL, KLAKE 85 NAGLIĆ BARA, KLAKE 83 NAGLIĆ IVAN, KLAKE 83 NAGLIĆ VINKO, OGRIZOVIĆEVA 20, SAMOBOR NAGLIĆ STJEPAN, KLAKE 83 NAGLIĆ MILAN, JNA 3, BREGANA NAGLIĆ TOMO, KLAKE 83 MARKUS MARICA, D. DOMJANIČA 5, SAMOBOR		3990/1	ORANICA VALIČKA U KLAKE		4 57

DOSADAŠNJE STANJE

Redni broj	Broj ZK uloška	Dio ili udio dijela	Prezime i ime odnosno tvrtka ili naziv upisane osobe Prebivalište odnosno sjedište, ulica i kućni broj upisane osobe OIB	Suvlas. dio na dijelu Etažni udio	Broj katastar. čestice	Oznaka zemljišta (Način uporabe katastarske čestice Način uporabe zgrade, kućni broj, Naziv zgrade, Pravo građenja)	Ukupna površina katastarske čestice Površina dijelova katastarske čestice jutro čhv ha a m
1	2	3	4	5	6	7	8
4	784	42/168	NAGLIĆ MIJO, KLAKE 26		3990/2	ORANICA VALIČKA U KLAKE	192
		14/168	NAGLIĆ IGNAC, KLAKE 26				
		7/168	NAGLIĆ STJEPAN, KLAKE 89				
		14/168	NAGLIĆ ANA, KLAKE 84				
		7/168	NAGLIĆ STJEPAN, KLAKE 89				
		42/168	JAKOPEC EMIL, KLAKE 85				
		6/168	NAGLIĆ BARA, KLAKE 83				
		6/168	NAGLIĆ IVAN, KLAKE 83				
		6/168	NAGLIĆ VINKO, OGRIZOVIĆEVA 20, SAMOBOR				
		6/168	NAGLIĆ STJEPAN, KLAKE 83				
		6/168	NAGLIĆ MILAN, JNA 3, BREGANA				
		6/168	NAGLIĆ TOMO, KLAKE 83				
		6/168	MARKUS MARICA, D. DOMJANIĆA 5, SAMOBOR				
5	880	4/12	NAGLIĆ VINKO, KLAKE 87		3990/3	ORANICA VALIČKA U KLAKE	193
		4/12	NAGLIĆ MIJO, KLAKE 86				
		1/12	JAKOPEC MARIJANA, OMLADINSKA 9, BREGANA				

NOVO STANJE

Broj ZK uložka	Dio ili udio dijela	Prezime i ime odnosno tvrтка ili naziv upisane osobe Prebivalište odnosno sjedište, ulica i kućni broj upisane osobe OIB	Suvlas, dio na dijelu Etažni udio	Broj katastar. čestice	Adresa katastarske čestice (naziv rudine, ulice, trga i sl.)	Način uporabe katastarske čestice Način uporabe zgrade, Adresa zgrade Naziv zgrade Pravo građenja	Površina katastarske čestice ha a m²
9	10	11	12	13	14	15	16
NOVI -1	1/1	JAKOPEC DARKO, KLAKE, KLAKE 90A OIB: 67782714705		3990/8	KLAKE, KLAKE	DVORIŠTE	1 19
							1 19
NOVI -2	1/1	NAGLIĆ TOMO, KLAKE, KLAKE 83 OIB: 98407646983		3990/12	KLAKE, KLAKE	VOČNJAK	1 15
							1 15
784	42/168	NAGLIĆ MIJO, KLAKE 26		3990/2	ORANICA VALIČKA U KLAKE		3 93
	14/168	NAGLIĆ IGNAC, KLAKE 26					
	7/168	NAGLIĆ STJEPAN, KLAKE 89					
	14/168	NAGLIĆ ANA, KLAKE 84					
	7/168	NAGLIĆ STJEPAN, KLAKE 89					
	42/168	JAKOPEC EMIL, KLAKE 85					
	6/168	NAGLIĆ BARA, KLAKE 83					
	6/168	NAGLIĆ IVAN, KLAKE 83					
	6/168	NAGLIĆ VINKO, OGRIZOVIČEVA 20, SAMOBOR					
	6/168	NAGLIĆ STJEPAN, KLAKE 83					
	6/168	NAGLIĆ MILAN, JNA 3, BREGANA					
	6/168	NAGLIĆ TOMO, KLAKE 83					
	6/168	MARKUS MARICA, D. DOMJANIĆA 5, SAMOBOR					
NOVI -1	1/1	JAKOPEC DARKO, KLAKE, KLAKE 90A OIB: 67782714705		3990/7	KLAKE, KLAKE	DVORIŠTE	1 38
							1 38
NOVI -2	1/1	NAGLIĆ TOMO, KLAKE, KLAKE 83 OIB: 98407646983		3990/11	KLAKE, KLAKE	VOČNJAK	1 61
							1 61
880	4/12	NAGLIĆ VINKO, KLAKE 87		3990/3	ORANICA VALIČKA U KLAKE		4 19
	4/12	NAGLIĆ MIJO, KLAKE 86					
	1/12	JAKOPEC MARIJANA, OMLADINSKA 9, BREGANA					

DOSADAŠNJE STANJE

Redni broj	Broj ZK uloška	Dio ili udio dijela	Prezime i ime odnosno tvrtka ili naziv upisane osobe Prebivalište odnosno sjedište, ulica i kućni broj upisane osobe OIB	Suvlas. dio na dijelu Etažni udio	Broj katastar. čestice	Oznaka zemljišta (Način uporabe katastarske čestice Način uporabe zgrade, kućni broj, Naziv zgrade, Pravo građenja)	Ukupna površina katastarske čestice Površina dijelova katastarske čestice		
			4				jutro	čhv	ha a m²
1	2	3		5	6	7	8		
		3/12	NAGLIĆ TOMO, KREŠIMIROVA 28, 22300 Knin, Hrvatska OIB: 22511247715						
6	784	42/168	NAGLIĆ MIJO, KLAKE 26		3990/4	ORANICA VALIČKA U KLAKE	193		6 94
		14/168	NAGLIĆ IGNAC, KLAKE 26						
		7/168	NAGLIĆ STJEPAN, KLAKE 89						
		14/168	NAGLIĆ ANA, KLAKE 84						
		7/168	NAGLIĆ STJEPAN, KLAKE 89						
		42/168	JAKOPEC EMIL, KLAKE 85						
		6/168	NAGLIĆ BARA, KLAKE 83						
		6/168	NAGLIĆ IVAN, KLAKE 83						
		6/168	NAGLIĆ VINKO, OGRIZOVIĆEVA 20, SAMOBOR						
		6/168	NAGLIĆ STJEPAN, KLAKE 83						
		6/168	NAGLIĆ MILAN, JNA 3, BREGANA						
		6/168	NAGLIĆ TOMO, KLAKE 83						
		6/168	MARKUS MARICA, D. DOMJANIĆA 5, SAMOBOR						

NOVO STANJE

Broj ZK uloška	Dio ili udio dijela	Prezime i ime odnosno tvrtka ili naziv upisane osobe Prebivalište odnosno sjedište, ulica i kućni broj upisane osobe OIB	Suvlas. dio na dijelu Etažni udio	Broj katastar. čestice	Adresa katastarske čestice (naziv rudine, ulice, trga i sl.)	Način uporabe katastarske čestice Način uporabe zgrade, Adresa zgrade Naziv zgrade Pravo građenja	Površina katastarske čestice ha a m ²
9	10	11	12	13	14	15	16
NOVI -1	3/12	NAGLIĆ TOMO, KREŠIMIROVA 28, 22300 Knin, Hrvatska OIB: 22511247715					
	1/1	JAKOPEC DARKO, KLAKE, KLAKE 90A OIB: 67782714705		3990/6	KLAKE, KLAKE	DVORIŠTE	1 44
						UREĐENO ZEMLJIŠTE	40
							1 84
NOVI -2	1/1	NAGLIĆ TOMO, KLAKE, KLAKE 83 OIB: 98407646983		3990/10	KLAKE, KLAKE	VOĆNJAK	92
							92
784	42/168	NAGLIĆ MIJO, KLAKE 26		3990/4	ORANICA VALIČKA U KLAKE		4 88
	14/168	NAGLIĆ IGNAC, KLAKE 26					
	7/168	NAGLIĆ STJEPAN, KLAKE 89					
	14/168	NAGLIĆ ANA, KLAKE 84					
	7/168	NAGLIĆ STJEPAN, KLAKE 89					
	42/168	JAKOPEC EMIL, KLAKE 85					
	6/168	NAGLIĆ BARA, KLAKE 83					
	6/168	NAGLIĆ IVAN, KLAKE 83					
	6/168	NAGLIĆ VINKO, OGRIZOVIĆEVA 20, SAMOBOR					
	6/168	NAGLIĆ STJEPAN, KLAKE 83					
	6/168	NAGLIĆ MILAN, JNA 3, BREGANA					
	6/168	NAGLIĆ TOMO, KLAKE 83					
	6/168	MARKUS MARICA, D. DOMJANIĆA 5, SAMOBOR					
NOVI -1	1/1	JAKOPEC DARKO, KLAKE, KLAKE 90A OIB: 67782714705		3990/5	KLAKE, KLAKE	DVORIŠTE	26
						DVORIŠTE	37
						UREĐENO ZEMLJIŠTE	13
						UREĐENO ZEMLJIŠTE	72
							1 48

DOSADAŠNJE STANJE

Redni broj	Broj ZK uloška	Dio ili udio dijela	Prezime i ime odnosno tvrtka ili naziv upisane osobe Prebivalište odnosno sjedište, ulica i kućni broj upisane osobe OIB	Sovlas. dio na dijelu Etažni udio	Broj katastar. čestice	Oznaka zemljišta (Način uporabe katastarske čestice Način uporabe zgrade, kućni broj, Naziv zgrade, Pravo građenja)	Ukupna površina katastarske čestice Površina dijelova katastarske čestice		
							jutro	čhv	ha a m²
1	2	3	4	5	6	7	8		
								$\Sigma(\Sigma)=$	36 19
								$\Delta(\Sigma)=$	50

NOVO STANJE

NOVO STANJE							
Broj ZK uloška	Dio ili udio dijela	Prezime i ime odnosno tvrđka ili naziv upisane osobe Prebivalište odnosno sjedište, ulica i kućni broj upisane osobe	Suvlas. dio na dijelu Etažni udio	Broj katastar. čestice	Adresa katastarske čestice (naziv rudine, ulice, trga i sl.)	Način uporabe katastarske čestice Način uporabe zgrade, Adresa zgrade Naziv zgrade Pravo građenja	Površina katastarske čestice ha a m²
9	10	11	12	13	14	15	16
NOVI -2	1/1	NAGLIČ TOMO, KLAKE, KLAKE 83 OIB: 98407646983		3990/9	KLAKE, KLAKE	VOČNJAK	60
							60
Σ(Σ)=							35 69

Filip Vodopija
magist. geod. inženj. inženj.
Ovlašteni inženjer geodetstva
GEOMETRIX SAMOBOR
d.o.o.
Samobor



Geod. 112

 **GEOMETRIX**
GEOMETRIX SAMOBOR d.o.o.
R. TOLAJ 15. MAJA RAKOVICA-SAMOBOR

