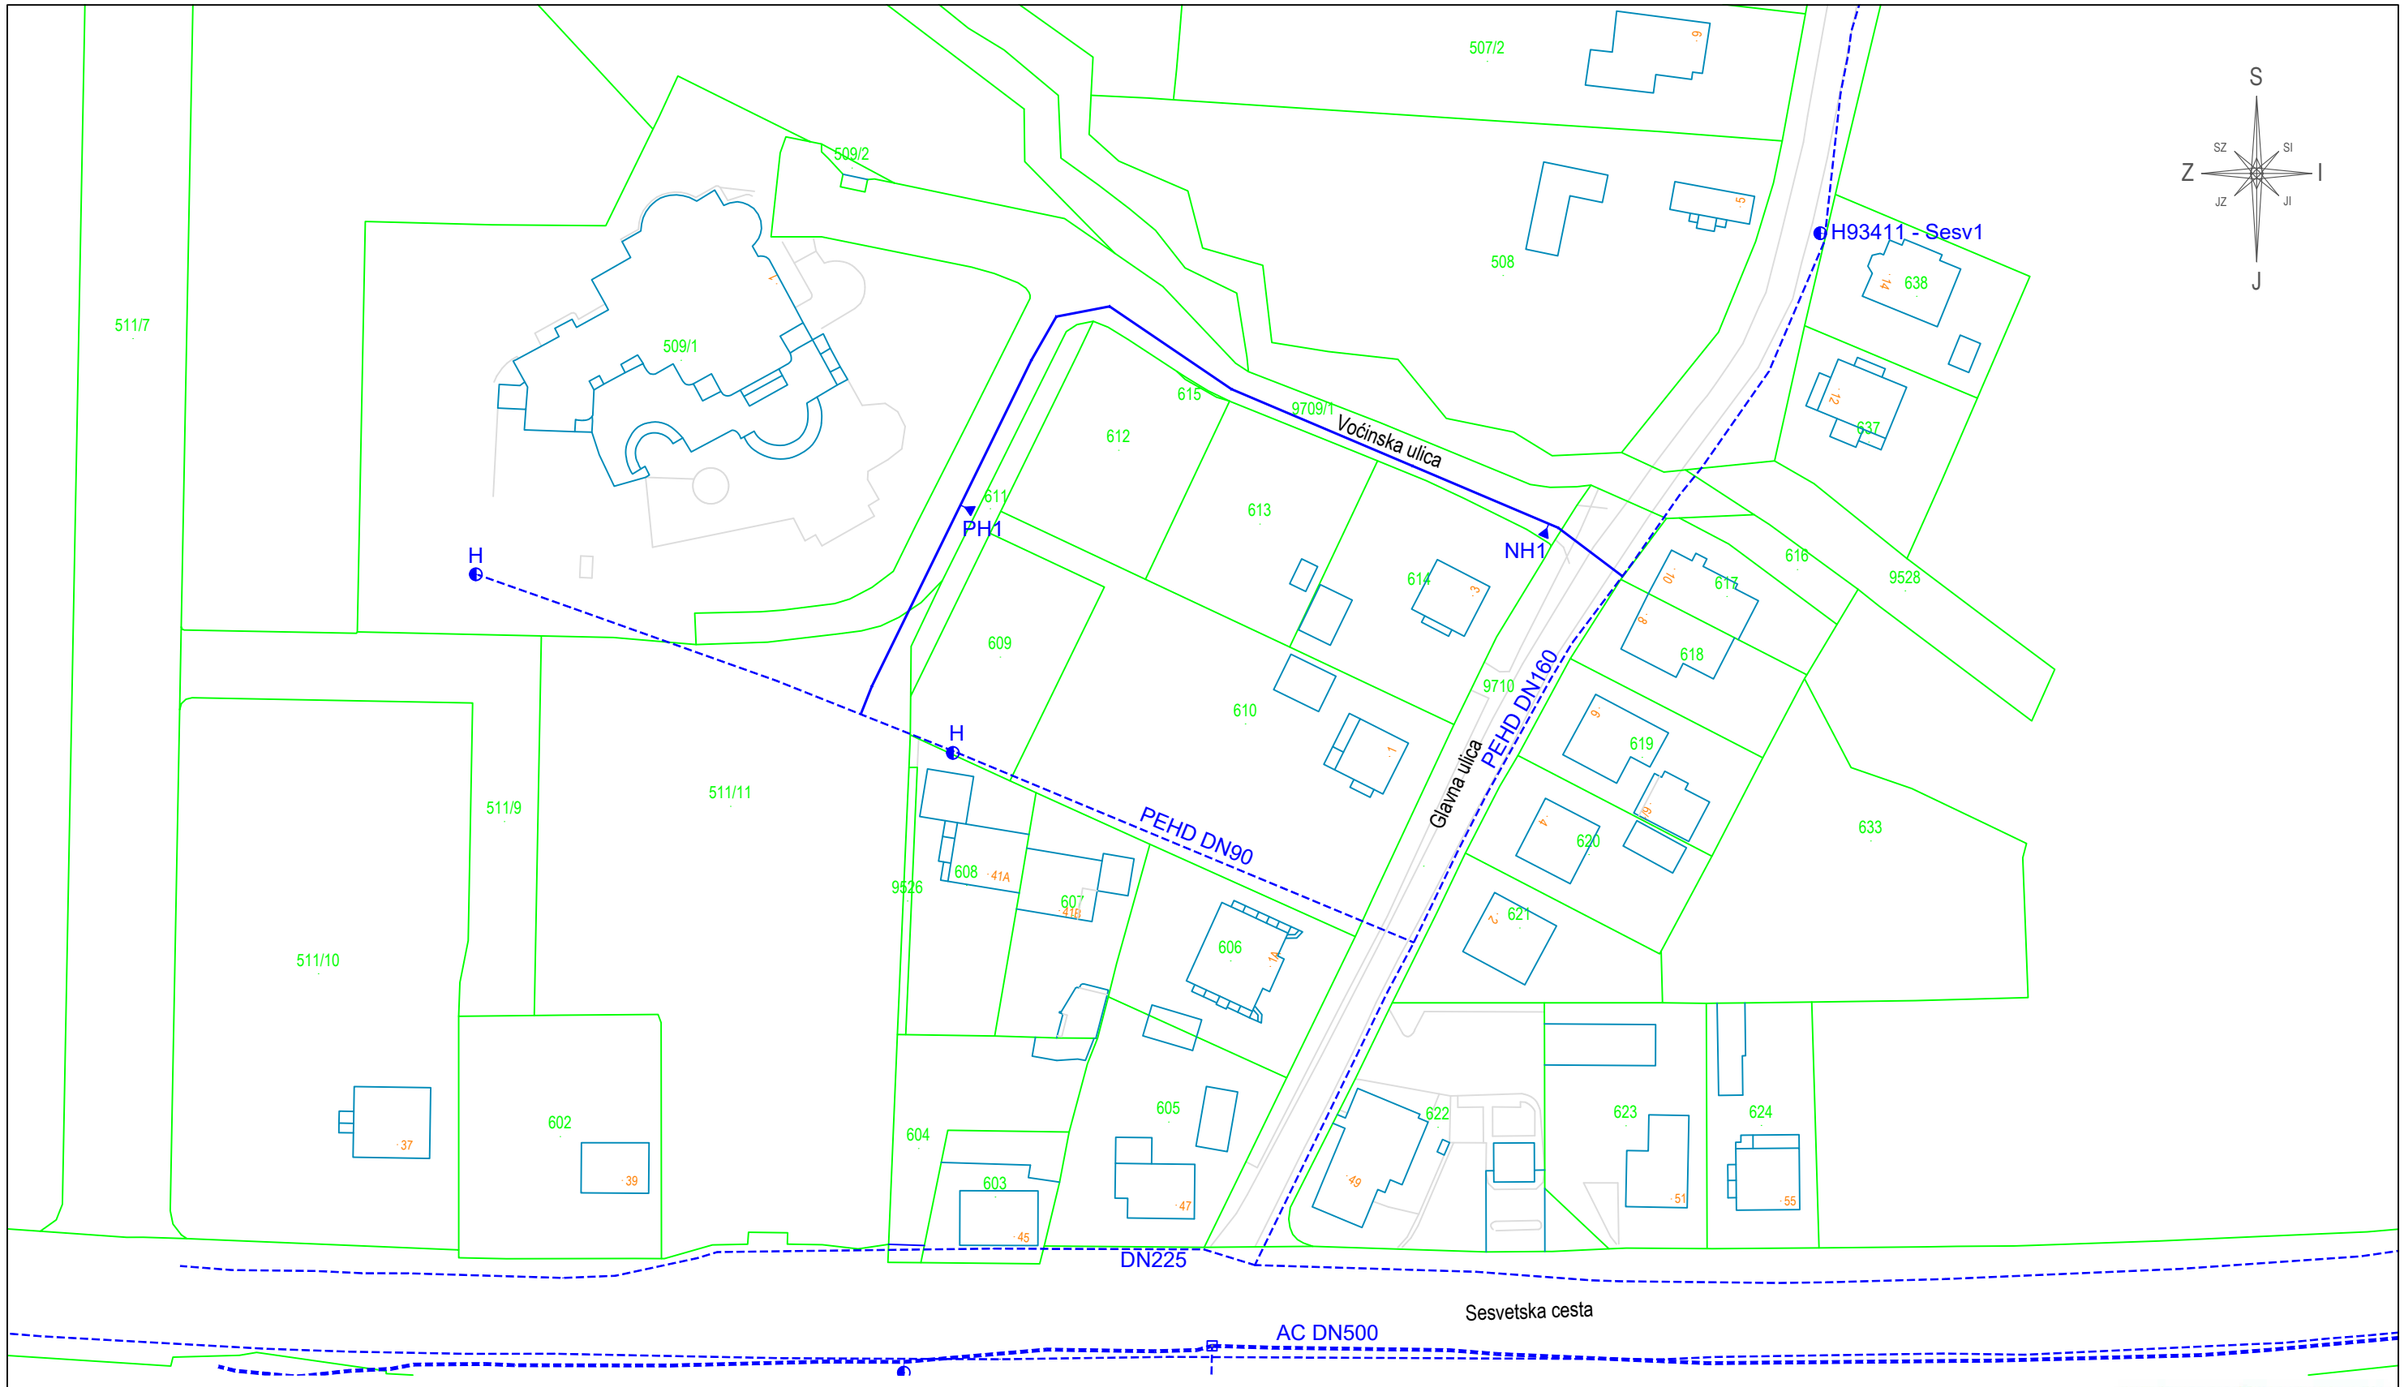

HRVATSKA KOMORA INŽENJERA GRAĐEVINARSTVA
Krunoslav Marošević
mag. ing. aedif.
Ovlašteni inženjer građevinarstva
G 4752

LEGENDA:

- Projektirani vodoopskrbni cjevovod
- Postojeći vodoopskrbni cjevovod
- Projektirani hidrant
- Postojeći hidrant
- Zasunska komora

PROJEKTNI BIRO NAGLIĆ
d.o.o. za projektiranje, građenje i trgovinu

GLAVNI PROJEKT

GRAĐEVINSKI PROJEKT

INVESTITOR: SALON AUTO-PRIGORJE d.o.o.
Bjelovarska 30a, 10 360 Sesvete
OIB: 77303494687

GRAĐEVINA:
IZGRADNJA VODOOPSKRBNOG CJEVOVODA
U VOĆINSKOJ ULICI ZA PRIKLJUČENJE GRAĐEVINE
K.Č.BR. 612, K.O. SESVETSKI KRALJEVEC
NA JAVNI VODOOPSKRBNI SUSTAV

SADRŽAJ:
SITUACIJA NA KOPIJI KATASTARSKOG PLANA

PROJEKTANT:
Krunoslav Marošević, dipl.ing.građ.

SURADNIK:
Mateja Stjepić, mag.ing.aedif.

DATUM: 07.2021.

B.P. 21-048

MJERILO: 1 : 1 000

BR. NACRTA: 2.