REPUBLIKA HRVATSKA
Sisačko-moslavačka županija
Grad Kutina
Upravni odjel za prostorno uređenje i graditeljstvo

VALENTINA ŠTEFANČIĆ

Elektronički potpisano: 27.10.2026T11:16:41 (UTC:2026-10-27T10:16:41Z)
ELECTRONICALLY SIGNED
Provjera: https://esign.certilia.com/provjera
VERIFICATION
Broj zapisa: e45afe12-cc56-40d8-bdda-e2dcb6d833fa
RECORD ID
Grad Kutina, Upravni odjel za prostorno uređenje i graditeljstvo

KLASA: 350-01/26-10/000043
URBROJ: 2176-3-09-02/05-26-0003
Kutina, 27.10.2026.

Sisačko-moslavačka županija, Grad Kutina, Upravni odjel za prostorno uređenje i graditeljstvo, OIB 41888874500, na temelju članka 160. Zakona o općem upravnom postupku (Narodne novine broj 47/09 i 110/21), rješavajući po zahtjevu koji je podnio VLADIMIR BESEK, OIB: 38938830728, Virovitica, Podravska ulica 9, HR-33000 Virovitica, izdaje

UVJERENJE O STATUSU ČESTICE

U katastarskoj općini Kutina Zapad (Kutina), zemljišta označena kao:

- k.č br. 2088, 2089, 2090, 2091, 2092, 2093, 2094, 2095, 4656, 4657 i 4658 (prije obnove zemljišnih knjiga katastarske čestice broj: 2032/1, 2032/13, 2032/14, 2032/15, 2032/16, 2032/17, 2032/18, 2032/19, 2032/36, 2032/37, 2032/38 k.o. Kutina) na dan 31.03.2025. godine nalazile su se u zoni mješovite namjene M1 – pretežito stambene

Činjenice su utvrđene uvidom u sljedeću prostorno plansku dokumentaciju:

- Generalni urbanistički plan grada Kutine (Službene novine Grada Kutine broj 3/02, 2/03, 7/04, 7/06, 8/09, 1/10 - ispravak 7/10 - pročišćeni tekst 2/13, 7/14, 5/17, 3/18 - pročišćeni tekst 8/18, 9/18 - pročišćeni tekst 1/21, 2/21 - pročišćeni tekst 2/23 i 3/23 - pročišćeni tekst)

PROČELNICA UPRAVNOG ODJELA ZA PROSTORNO UREĐENJE I GRADITELJSTVO

VALENTINA ŠTEFANČIĆ, dipl.ing.građ.

DOSTAVITI:

- elektroničku ispravu putem korisničkog pretinca
  - VLADIMIR BESEK
    Virovitica, Podravska ulica 9, HR-33000 Virovitica

Županija: Sisačko-moslavačka županija	Grad: Grad Kutina
Naziv prostornog plana: X. izmjene i dopune Generalnog urbanističkog plana grada Kutine	
Naziv kartografskog prikaza: Grafički dio - kartografski prikazi	
Broj kartografskog prikaza:	Mjerilo kartografskog prikaza:
Odluka o izradi prostornog plana (službeno glasilo): Službene novine Grada Kutine 6/2022	Odluka predstavničkog tijela o donošenju plana (službeno glasilo): Službene novine Grada Kutine 2/2023
Javna rasprava (datum objave): 28. siječnja 2023. (dnevni tisak)	Javni uvid održan: od 31. siječnja 2023. do 07. veljače 2023.
Pečat tijela odgovornog za provedbu javne rasprave:	Osoba odgovorna za provedbu javne rasprave: Snježana Šlabek Ohman, dipl. ing. arh.
Pravna osoba/tijelo koje je izradilo plan: Grgurević & partneri d.o.o., Čanićeva 6, 10000 Zagreb	
Mišljenje na plan prema članku 107. Zakona o prostornom uređenju (NN 153/13, 65/17, 114/18, 39/19, 98/19): KLASA: 350-02/22-01/12, URBROJ: 2176-117-03-23-4 od 1. ožujka 2023.	
Odgovorna osoba: Ivona Jerković, dipl. ing. arh. Pečat pravne osobe koje je izradila plan	Odgovorni voditelj: Ivona Jerković, dipl. ing. arh. IVONA JERKOVIĆ dipl.ing.arh. OVLAŠTENA ARHITEKTICA URBANISTICA A-U 288 Pečat odgovornog voditelja:
Stručni tim u izradi plana: Prof. dr. sc. Oleg Grgurević, dipl. ing. arh., dipl. ing. šum. Ivona Jerković, dipl. ing. arh. Hrvoje Vidović, dipl. ing. arh. Ivana Šustić, dipl. ing. arh. Nikola Kašić, mag. ing. arch. Marina Krčalić, mag. ing. arch	Marko Jakelić, dipl. ing. arh. Dr. sc. Hrvoje Carić, dipl. oec., dipl. struč. zaštite okoliša Dragan Vlaisavljević, mag. sc. geol.
Pečat predstavničkog tijela:	Predsjednik predstavničkog tijela: Nebojša Čović, mag. oec.
Istovjetnost ovog prostornog plana s izvornikom ovjerava:	Pečat nadležnog tijela:

Županija:

SISAČKO-MOSLAVAČKA ŽUPANIJA

Grad:

GRAD KUTINA

Naziv prostornog plana:

X. IZMJENE I DOPUNE GENERALNOG URBANISTČKOG PLANA GRADA KUTINE

Naziv kartografskog prikaza:

KORIŠTENJE I NAMJENA POVRŠINA

Broj kartografskog prikaza: 1-1	Mjerilo kartografskog prikaza: 1 : 5 000
Odluka o izradi prostornog plana (službeno glasilo): Službene novine Grada Kutine 6/2022	Odluka predstavničkog tijela o donošenju plana (službeno glasilo): Službene novine Grada Kutine 2/2023
Javna rasprava (datum objave): 28. siječnja 2023. (dnevni tisak)	Javni uvid održan: od 31.siječnja 2023. do 07. veljače 2023.
Pečat tijela odgovornog za provedbu javne rasprave: REPUBLIKA HRVATSKA - GRAD KUTINA, UPRAVNI ODJEL ZA PROSTORNO UREĐENJE I GRADITELJSTVO KUTINA - SISAČKO-MOSLAVAČKA ŽUPANIJA - 2	Osoba odgovorna za provedbu javne rasprave: Snježana Šlabek-Ohman, dipl. ing. arh.
Pravna osoba koja je izradila plan: Grgurević & partneri d.o.o. Čanićeva 6, 10000 Zagreb	
Mišljenje na plan prema članku 107. Zakona o prostornom uređenju (NN 153/13, 65/17, 114/18, 39/19, 98/19): KLASA: 350-02/22-01/12, URBROJ: 2176-117-03-23-4 od 1. ožujka 2023.	
Odgovorna osoba: Ivona Jerković, dipl. ing. arh. GRGUREVIĆ & PARTNERI Pečat pravne osobe koja je izradila plan:	Odgovorni voditelj: IVONA JERKOVIĆ dipl. ing. arh. OVLAŠTENA ARHITEKTICA URBANISTICA Ivona Jerković, dipl. ing. arh. Pečat odgovornog voditelja:
Stručni tim u izradi plana: Prof. dr. sc. Oleg Grgurević, dipl. ing. arh., dipl. ing. šum. Ivona Jerković, dipl. ing. arh. Hrvoje Vidović, dipl. ing. arh. Ivana Šustić, dipl. ing. arh. Nikola Kašić, mag. ing. arch. Marko Jakelić, dipl. ing. arh.	Marina Krčalić, mag. ing. arch. Dr. sc. Hrvoje Carić, dipl. oec., dipl. struč. zaštite okoliša Dragan Vlaisavljević, mag. sc. geol.
Pečat predstavničkog tijela: REPUBLIKA HRVATSKA - GRAD KUTINA, GRADSKO VIJEĆE KUTINA - SISAČKO-MOSLAVAČKA ŽUPANIJA - 2	Predsjednik predstavničkog tijela: Nebojša Čović, mag. oec.
Istovjetnost ovog prostornog plana s izvornikom ovjerava: --	Pečat nadležnog tijela:

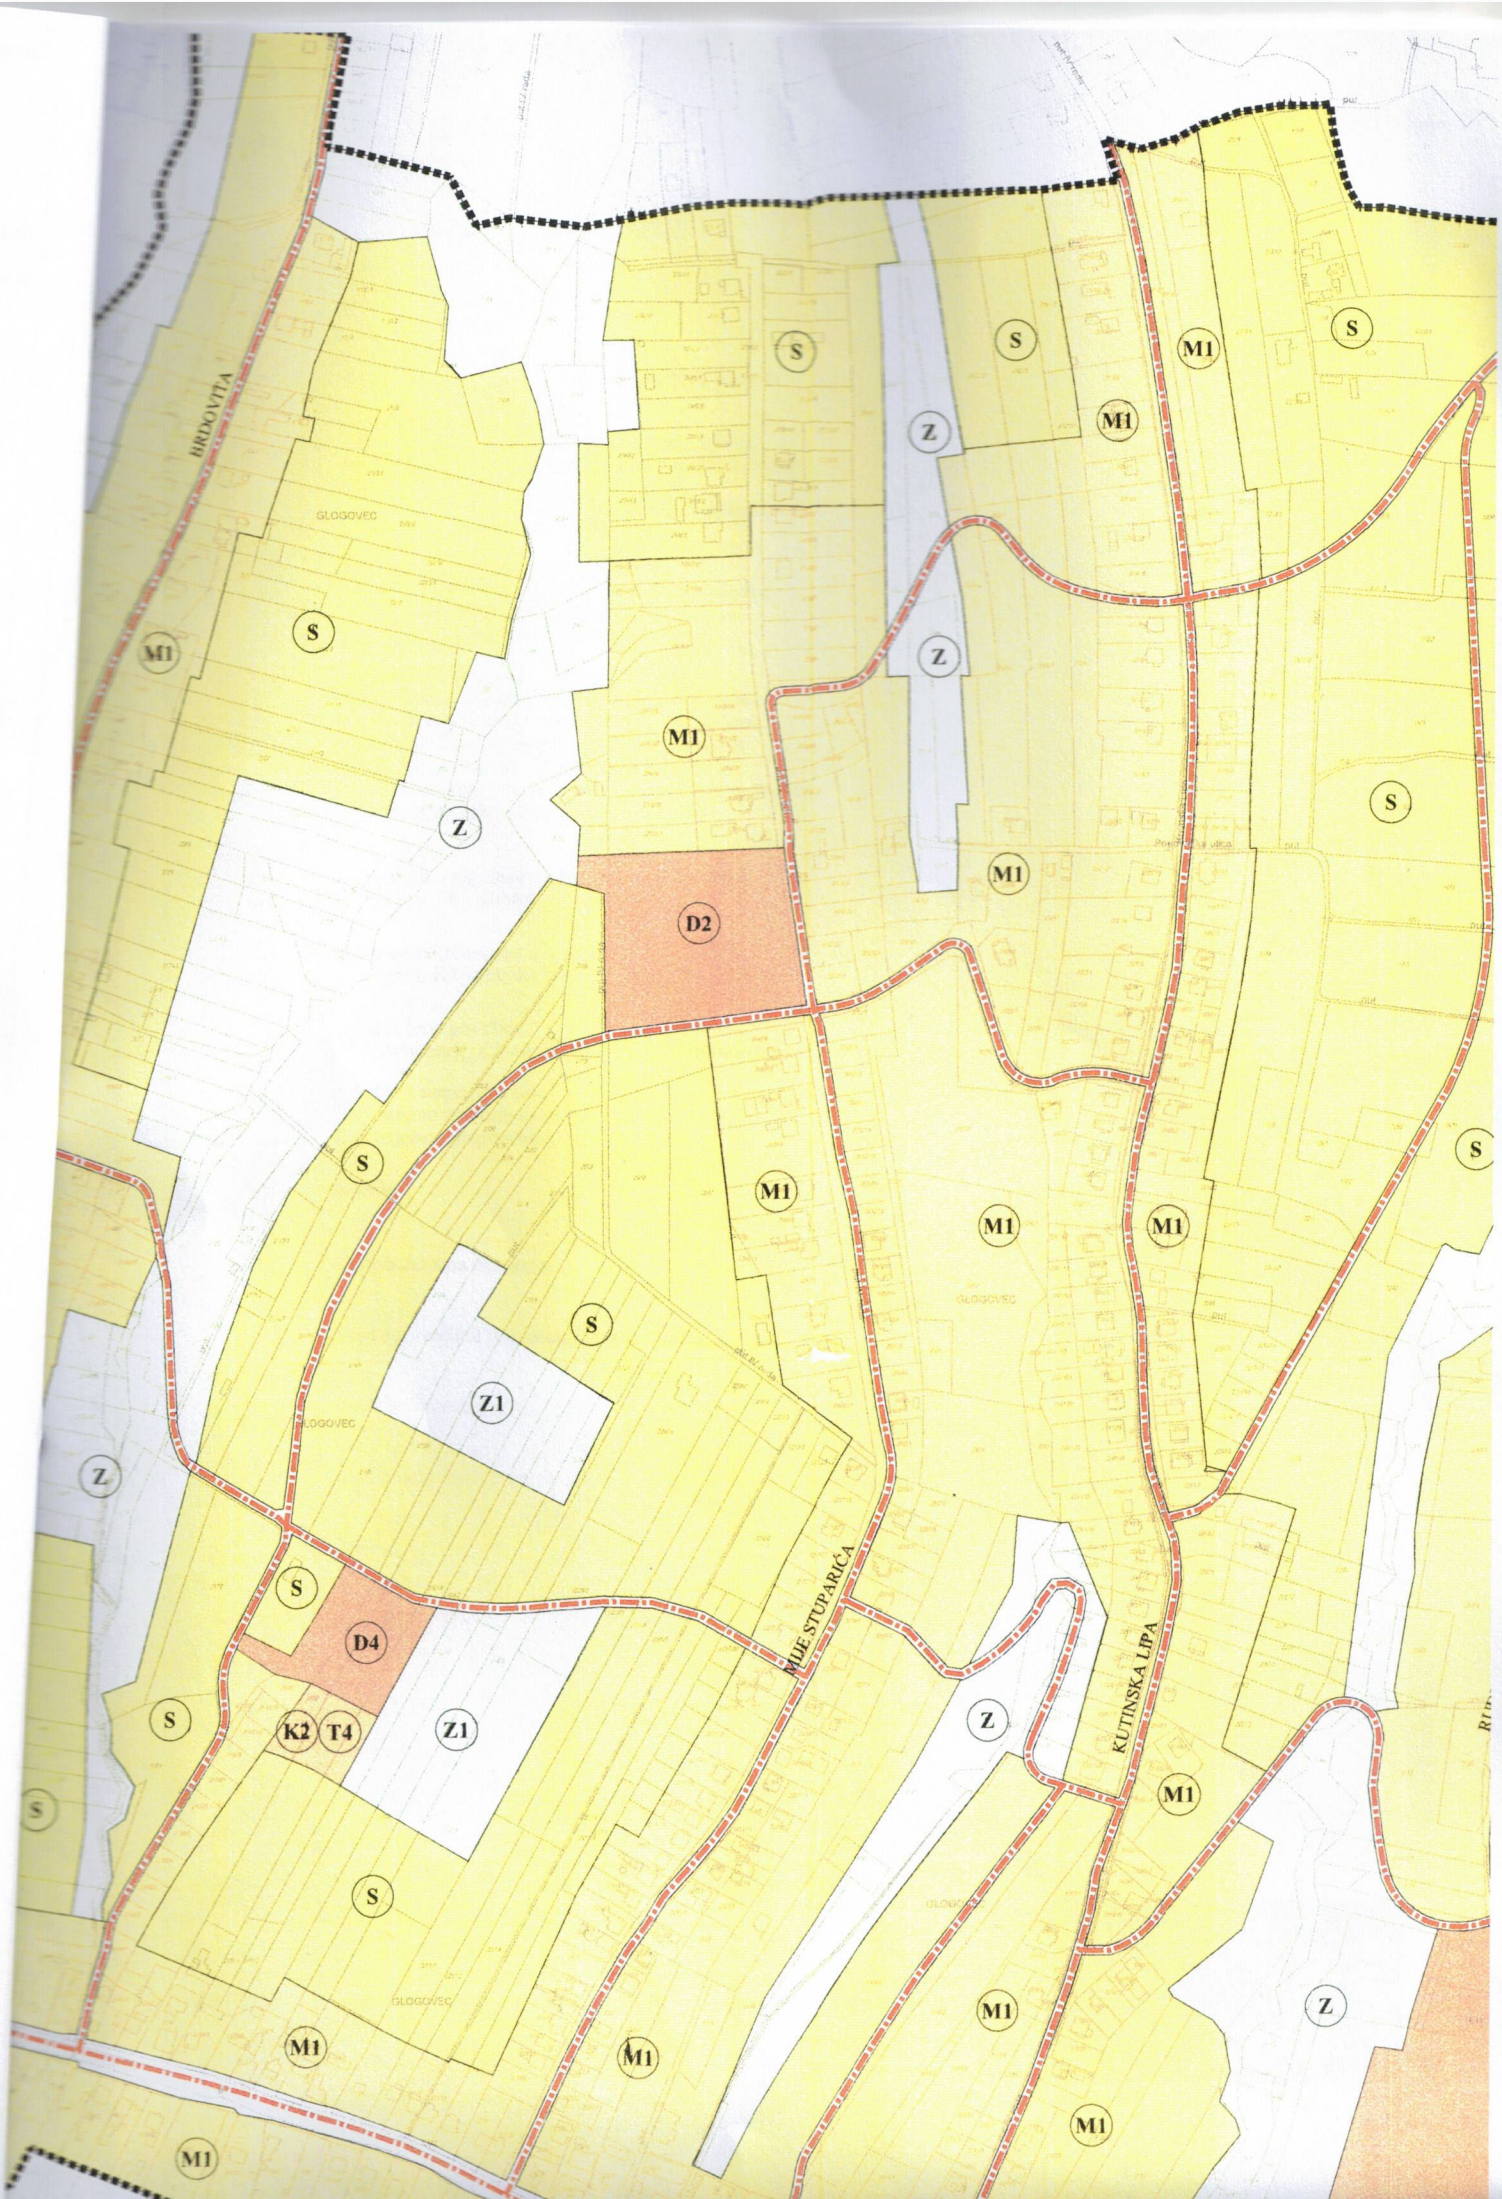
BRDOVITA
GLOGOVEC
S
M1
Z
D2
Z1
D4
K2
T4
MALE ŠTUPARIČA
KUTINSKA LIPA

Granice

obuhvat Plana

Razvoj i uređenje naselja

S — stambena namjena

M1 — mješovita namjena
M1 - pretežito stambena, M2 - pretežito poslovna

D1 — javna i društvena namjena
D1 - upravna, D2 - socijalna, D3 - zdravstvena,
D4 - predškolska, D5 - školska, D6 - visoko učilište
D7 - kultura, D8 - vjerska, D9 - udruge,
D10 - etno selo Bajer, D11 - sklonište za životinje

I1 — gospodarska namjena - proizvodna
I1 - pretežito industrijska, I2 - pretežito zanatska,
I3 - energana na obnovljive izvore
energije i kogeneracijska postrojenja

K1 — gospodarska namjena - poslovna
K1 - pretežito uslužna, K2 - pretežito trgovačka
K3 - komunalna, K4 - servisna, K5 - odlagalište
neopasnog (komunalnog) otpada, K6 - prateći
objekt željeznice, K7 - reciklažno dvorište s
pogonom za razvrstavanje otpada i pretovarna stanica,
K8 - poduzetnički inkubator, K9 - oporaba

T1 — gospodarska namjena - ugostiteljsko-turistička
T1 - hotel, T4 - ostalo

R1 — sportsko-rekreacijska namjena
R1 - sport, R2 - rekreacija, R3 - kupalište

Z1 — javne zelene površine
Z1 - javni park, Z2 - igralište, Z3 - vrt / odmorište

Z — zaštitne zelene površine
Zu - urbano zaštitno zelenilo,
Z - krajobrazna područja

G — groblje

IS — infrastrukturna namjena

V — vodene površine (vodotok / jezero / lateralni kanal)

tehnološke vode

građevna čestica prometnice

Promet

prometnica

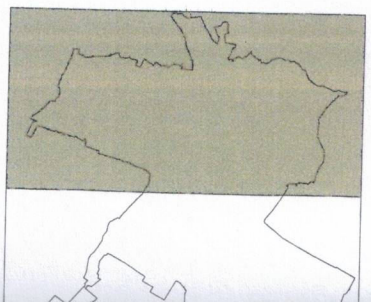



PRESLIK ISTOVJETAN
ARHIVSKOM PRIMJERKU

Kutina, 27.10.2026.



GRAD KUTINA
TRG KRALJA TOMISLAVA 12
44320 KUTINA

R RH 10344386 7 HR

POŠTARINA PLAĆENA HP d.o.o.
U POŠTANSKOM UREDU
44320 KUTINA

HRVATSKA POŠTA

VLADIMIR BESEK
PODRAVSKA UL. 9
33 000 VIROVITICA

PRIMLJENO
DANA 29.10.2026.
BROJ

AR

46