


TLOCRT VISOKOG PRIZEMLJA

SPOREDNI DIO ZGRADE      ZAJEDNIČKI DIO ZGRADE  
VISOKO PRIZEMLJE SPREMIŠTA      ZAJEDNIČKI DIO  
PRIPATCI      ZGRADE

POSLOVNI PROSTOR  
PP P3

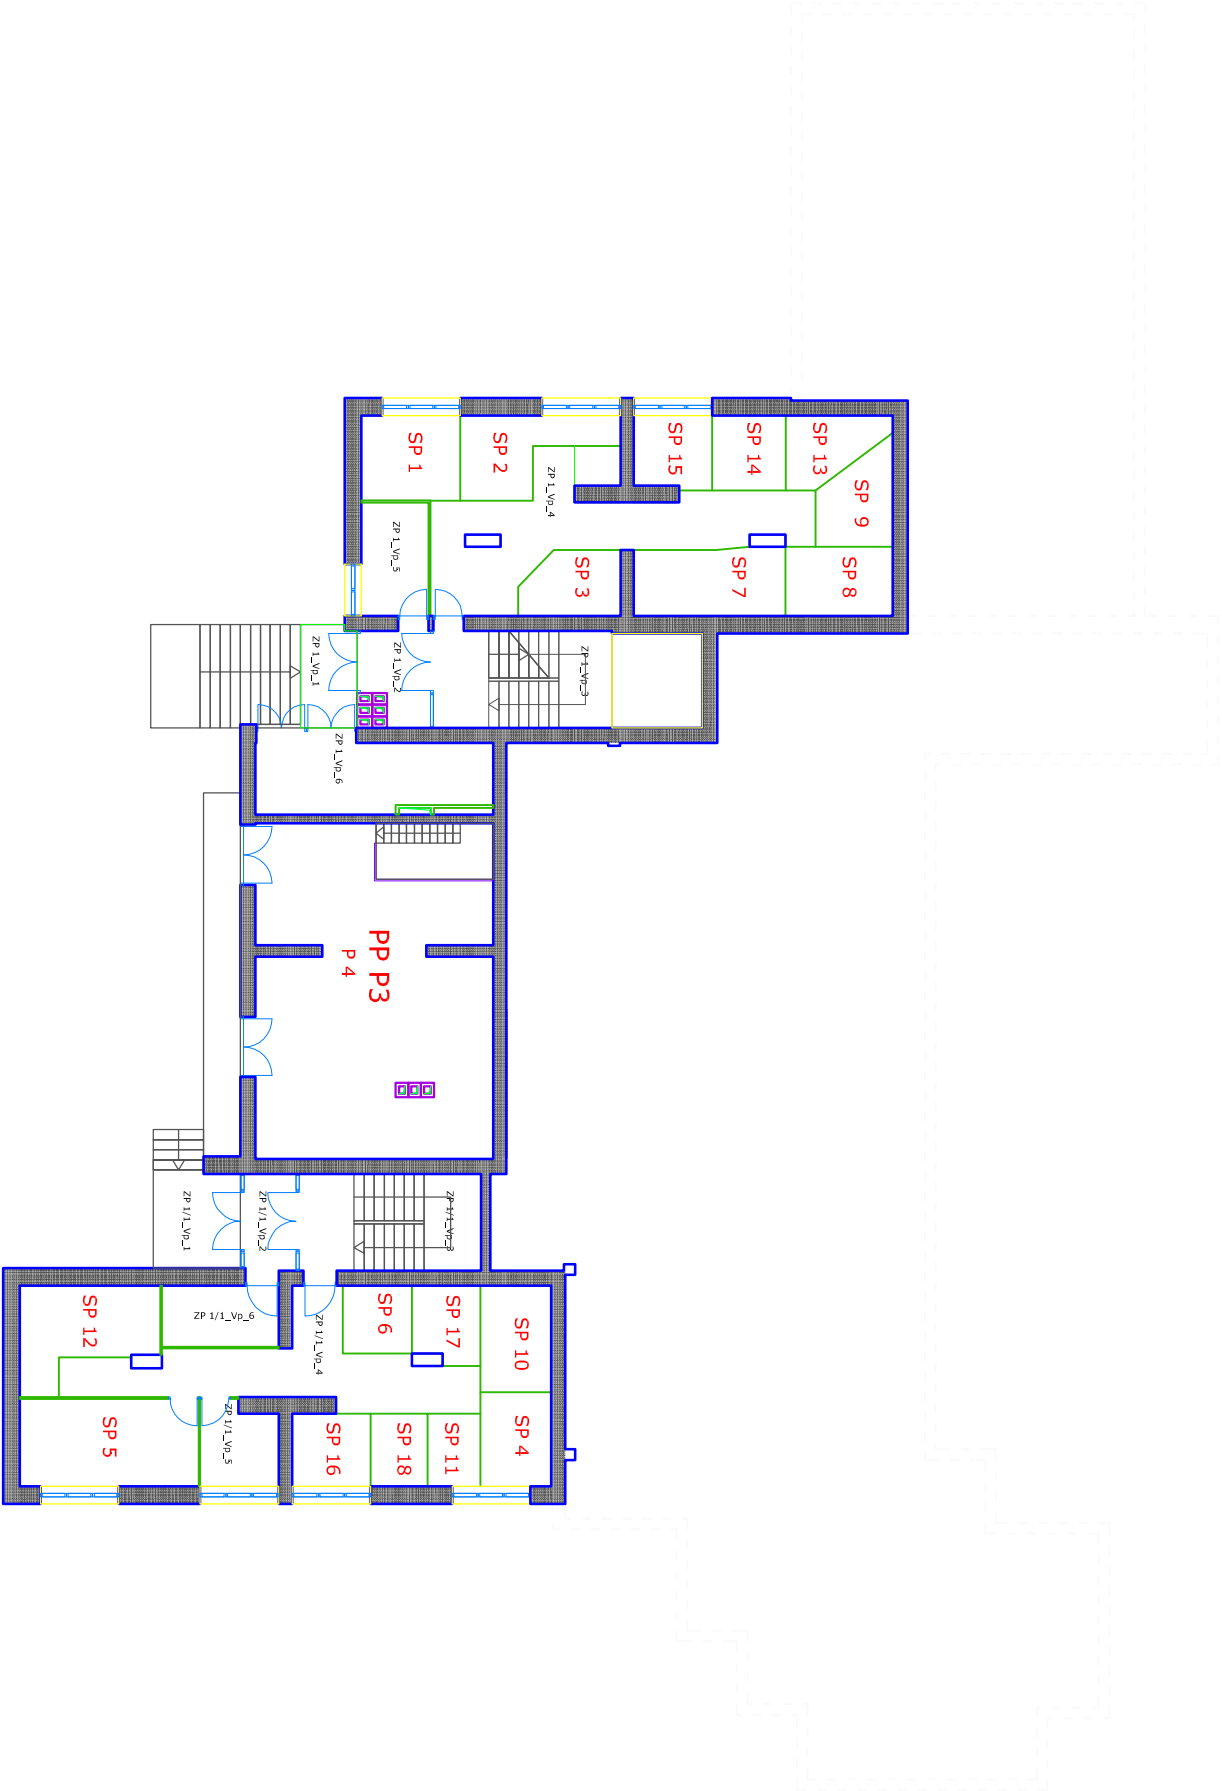

	NAZIV PROSTORJE	m2
SP S_1	SPREMIŠTE	7,52
SP S_2	SPREMIŠTE	7,91
SP S_3	SPREMIŠTE	5,46
SP S_4	SPREMIŠTE	5,95
SP S_5	SPREMIŠTE	13,99
SP S_6	SPREMIŠTE	4,19
SP S_7	SPREMIŠTE	9,10
SP S_8	SPREMIŠTE	6,64
SP S_9	SPREMIŠTE	5,92
SP S_10	SPREMIŠTE	6,74
SP S_11	SPREMIŠTE	3,45
SP S_12	SPREMIŠTE	10,31
SP S_13	SPREMIŠTE	5,18
SP S_14	SPREMIŠTE	4,90
SP S_15	SPREMIŠTE	5,08
SP S_16	SPREMIŠTE	5,11
SP S_17	SPREMIŠTE	4,58
SP S_18	SPREMIŠTE	3,70
UKUPNO:	115,73 m2	

	NAZIV PROSTORJE	m2
ZP 1_Vp_1	OTVORENO STUBIŠTE	16,70
ZP 1_Vp_2	VJETROBRAN	5,46
ZP 1_Vp_3	STUBIŠTE	15,47
ZP 1_Vp_4	HODNIK	26,58
ZP 1_Vp_5	SPREMIŠTE	6,80
ZP 1_Vp_6	SPREMIŠTE	15,36
ZP 1/1_Vp_1	OTVORENO STUBIŠTE	14,62
ZP 1/1_Vp_2	VJETROBRAN	4,64
ZP 1/1_Vp_3	STUBIŠTE	15,76
ZP 1/1_Vp_4	HODNIK	20,87
ZP 1/1_Vp_5	SPREMIŠTE	5,61
ZP 1/1_Vp_6	SPREMIŠTE	6,39
UKUPNO:	205,40 m2	

	NAZIV PROSTORJE	m2
P4	SPREMIŠTE	70,35
UKUPNO:	64,43 m2	

K.C. 11984 . ZKUL 3101 KO KORENICA			
GRADJEVINA	STAMBENA ZGRADA U KORENICI P - VP - 3 u ULICI JOSIPA JUVICA 171 I 172 I ALDOZIJA STEPINCA 2 I 4		
MACRT	ELABORAT ETAPIRANJA TLOCRT VISOKO PRIZEMLJE	MATERIJLO 1 : 200	LIST BR. 2