

Marijana Žuža

2st-848/16

Pošiljatelj: Antun Kovačević <antun.kovacevic1944@gmail.com>
Poslano: 26. svibnja 2017. 12:32
Primatelj: Marijana Žuža
Predmet: Odg: IDRO, d.o.o. u stečaju posl. br. 2 St-848/16
Privici: WP_20170526_12_04_31_Pro.jpg; WP_20170526_12_04_20_Pro.jpg; WP_20170526_12_03_46_Pro.jpg

U prilogu dostavljam slijedecu dokumentaciju:

Poslano s mobitela sa sustavom Windows 10

Pošiljatelj: Marijana Žuža
Poslano: 26. svibnja 2017. 11:11
Primatelj: antun.kovacevic1944@gmail.com
Predmet: IDRO, d.o.o. u stečaju posl. br. 2 St-848/16

Poštovani,

u prilogu Vam dostavljam Podnesak vjerovnika od 24. svibnja 2017..


Molim Vas potvrdu primitka e-maila.

S poštovanjem,

Marijana Žuža, ovlaštena službenica

TRGOVAČKI SUD U ZADRU EMAIL
Primljeno neposredno – preko posle (obično-preporučeno)
26.05.2017. god. u 1 primjeraka sa
priloga i rubrika.
Pismeno stigli su otvoreni – s obojenim omotom.
Predano na listu preporučeno dana
20. god.
Plaćena pristojba
nedostaje pristojba
primljene vrijednosti (novac, pristojbe i sl.)

Potpis djelatnika:

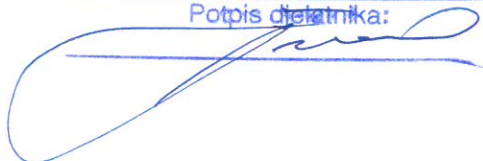

Kralja Zvonimira 8
40000 Čakovec
e-mail: zeljko.kovac@ck.t-com.hr
mobilni telefon: 0997441777

ZAMOLBA


IDRO d.o.o. u stečaju,
OIB 28714184552, Zadar, Polaćište 1:
zastupano po stečajnom upravitelju Antunu K
OIB 77489220307 iz Zadra, Poljana D.G. Kraml

Poštovani gospodine Kovačević,

vezano uz naš telefonski razgovor od 12.4.2017. u svezi suvlasništva na nekretnini na ot
Ugljanu , mjesto Ugljan kat.čestica 1325/2

u privitcima Vam šaljem niže navedene dokumente:

- 1/ Izjava -Suglasnost tvrtke IDRO za parcelaciju kat.čestice 1325/2
- 2/ Suglasnost Erste Steiermarkische banke vlasnika založnog prava na suvlasničkom dijelu
IDRO d.o.o.
- 3/ Građevinska dozvola
- 4/ Zemljišno knjižni izvadak kat.čest 1325/2
- 5/ Geodetske izmjere i prikaz postojećeg stanja (iz Geodetskog elaborata u Građevinskoj
dozvoli)
- 6/ Geodetske izmjere i prikaz novog stanja nakon diobe (iz Geodetskog elaborata u Građe
dozvoli)
- 7/ Kupoprodajni Ugovor Crnošija - Miškec iz kojeg je vidljivo koji dio parcele je kupljen
- 8/ Kupoprodajni Ugovor Miškec- Kovač sa opisom dijela nekretnine koji je kupljen
- 9/ Diobni Ugovora za potpis radi uređivanja novonastalog stanja temeljem izdate građevne
dozvole.
- 10/ Zamolba za potpis diobnog Ugovora.

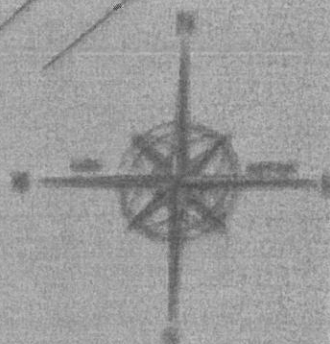


KAT. OPĆINA: UGLJAN, MBR: 335118

K.C.Z. BROJ 1300/3, 1325/2

PRIKAZ IZMJERENOG STANJA S PODACIMA KATASTARSKOG PLANA

M 1 : 500

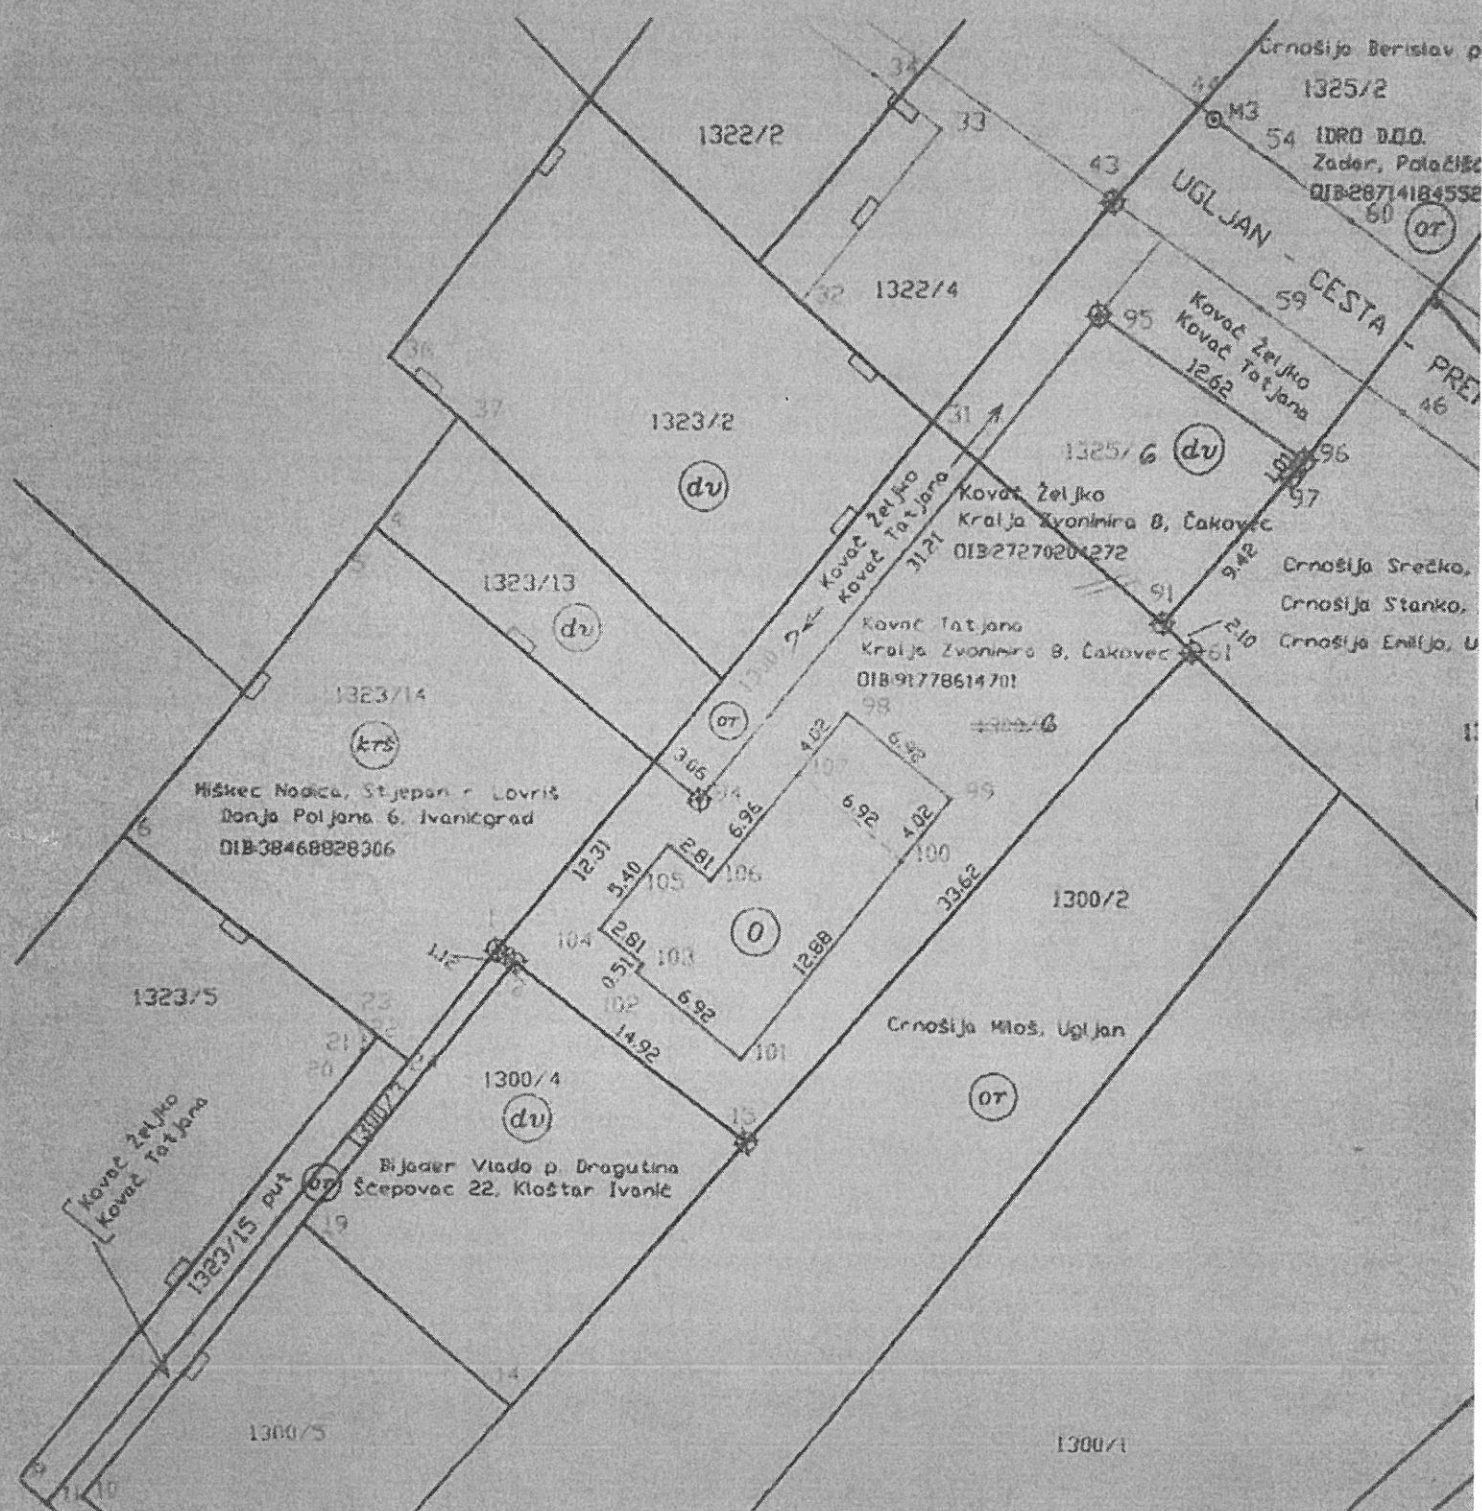

W