Ivan Brkić, dipl. ing. geod.
Stalni sudski vještak za geodeziju
A. Starčevića 5, Obrovac
Tel. 023/689-842

REPUBLIKA HRVATSKA
OPĆINSKI SUD U ZADRU
STALNA SLUŽBA U BENKOVCU

PREDMET : **Nalaz i mišljenja vještaka mjernika** - dostavlja se

Temeljem rješenja Poslovni broj: 39 R1-172/2025-16, Općinskog suda u Zadru, Stalna služba u Benkovcu, po sucu Igoru Berghausu kao sucu pojedincu, u izvanparničnoj stvari predlagateljice Dragane Sertić, OIB: 50225936688, 1120 Beč, Fockygasse 15/8, zastupana po punomoćniku mr.sc.Ivi Brkiću, odvjetniku u Zadru, protiv protustranke ad.1. Melanie Sertić, OIB: 66604584188, 1210 Beč, Pilzgasse 36/14 i ad.2. Margarita Faist, OIB: 78033904757, 8230 Hartberg, Klaffenau 77, radi razvrgnuća suvlasničke zajednice u k.o. Gornji Karin, određen sam u postupku za vještaka geodetske struke.

Očevid je izvršen dana 22. travnja 2026. godine u nazočnosti predstavnika suda (sudac Igor Berghaus i zapisničar Monika Orlović), za predlagatelja punomoćnik Ive Brkić, odvjetnik u Zadru a za protustranku nitko nije pristutan.

Očevidom na licu mjesta identificiran je predmet postupka. Katastarska čestica broj: 5859 k.o. Gornji Karin, u naravi kuća katnica sa malom okućnicom, ograđena betonskim zidom. Od javne prometnice sa južne strane se nalazi mali travnjak. Na kat se pristupa vanjskim betonskim stubištem, a sastoji se od hodnika, tri spavaće sobe, kupatilo, kuhinja i dnevni boravak. Sa zapadne i sjeverne strane nalaze se nenatkriveni balkoni.

Donji stan ima pristup sa sjeverozapadne strane, ispred ulaza u stan nalazi se natkrivena terasa. Stan se sastoji od hodnika, tri spavaće sobe, kuhinja, dnevni boravak i kupatilo. U sjeveroistočnom kutu kuće ispod nenatkrivene terase se nalazi dograđeno spremište.

STALNI SUDSKI VJEŠTAK ZA GEODEZIJU
Ivan Brkić
dipl. ing. geod.
KRUŠEVO

Nakon geodetske izmjere i uredske obrade podataka izrađena je skica mjerenja koja je sastavni dio nalaza i mišljenja.

Nalaz i mišljenje vještaka izrađen je u pet primjeraka, od kojih jedan ostaje vještaku.

U privitku Vam dostavljam:

- skicu mjerenja
- fotodokumentacija

Sa osobitim poštovanjem!

U Obrovcu, 25. svibnja 2026. god.

IVAN BRKIĆ
HR-73613573820

Elektronički potpisano: 27.05.2026T14:04:46 (UTC:2026-05-27T12:04:46Z)
Provjera: https://epotpis.rdd.hr/provjera
Broj zapisa: 9b9642bd-c41f-49f3-ba69-1117b536c8b4

Stalni sudski vještak:
Ivan Brkić, dipl.ing.geod.

STALNI SUDSKI VJEŠTAK ZA GEODEZIJU
Ivan Brkić
dipl. ing. geod.
KRUŠEVO

GEODETSKI URED Ivan Brkić

Ovlašteni inženjer za geodetske poslove

Ante Starčevića 5, 23 450 Obrovac
Tel. +385 23 689 842 / Faks +385 23 689 842
E-mail: ivan.brkic.geo@gmail.com

IBAN HR9524070001100123746
OIB 73613573820


Katastarska općina: GORNJI KARIN
MBR: 337331
Detaljni list:

N
W E
S

SKICA MJERENJA

Poslovni broj: 39 R1 - 172/2025 - 16

Mjerilo 1 : 250

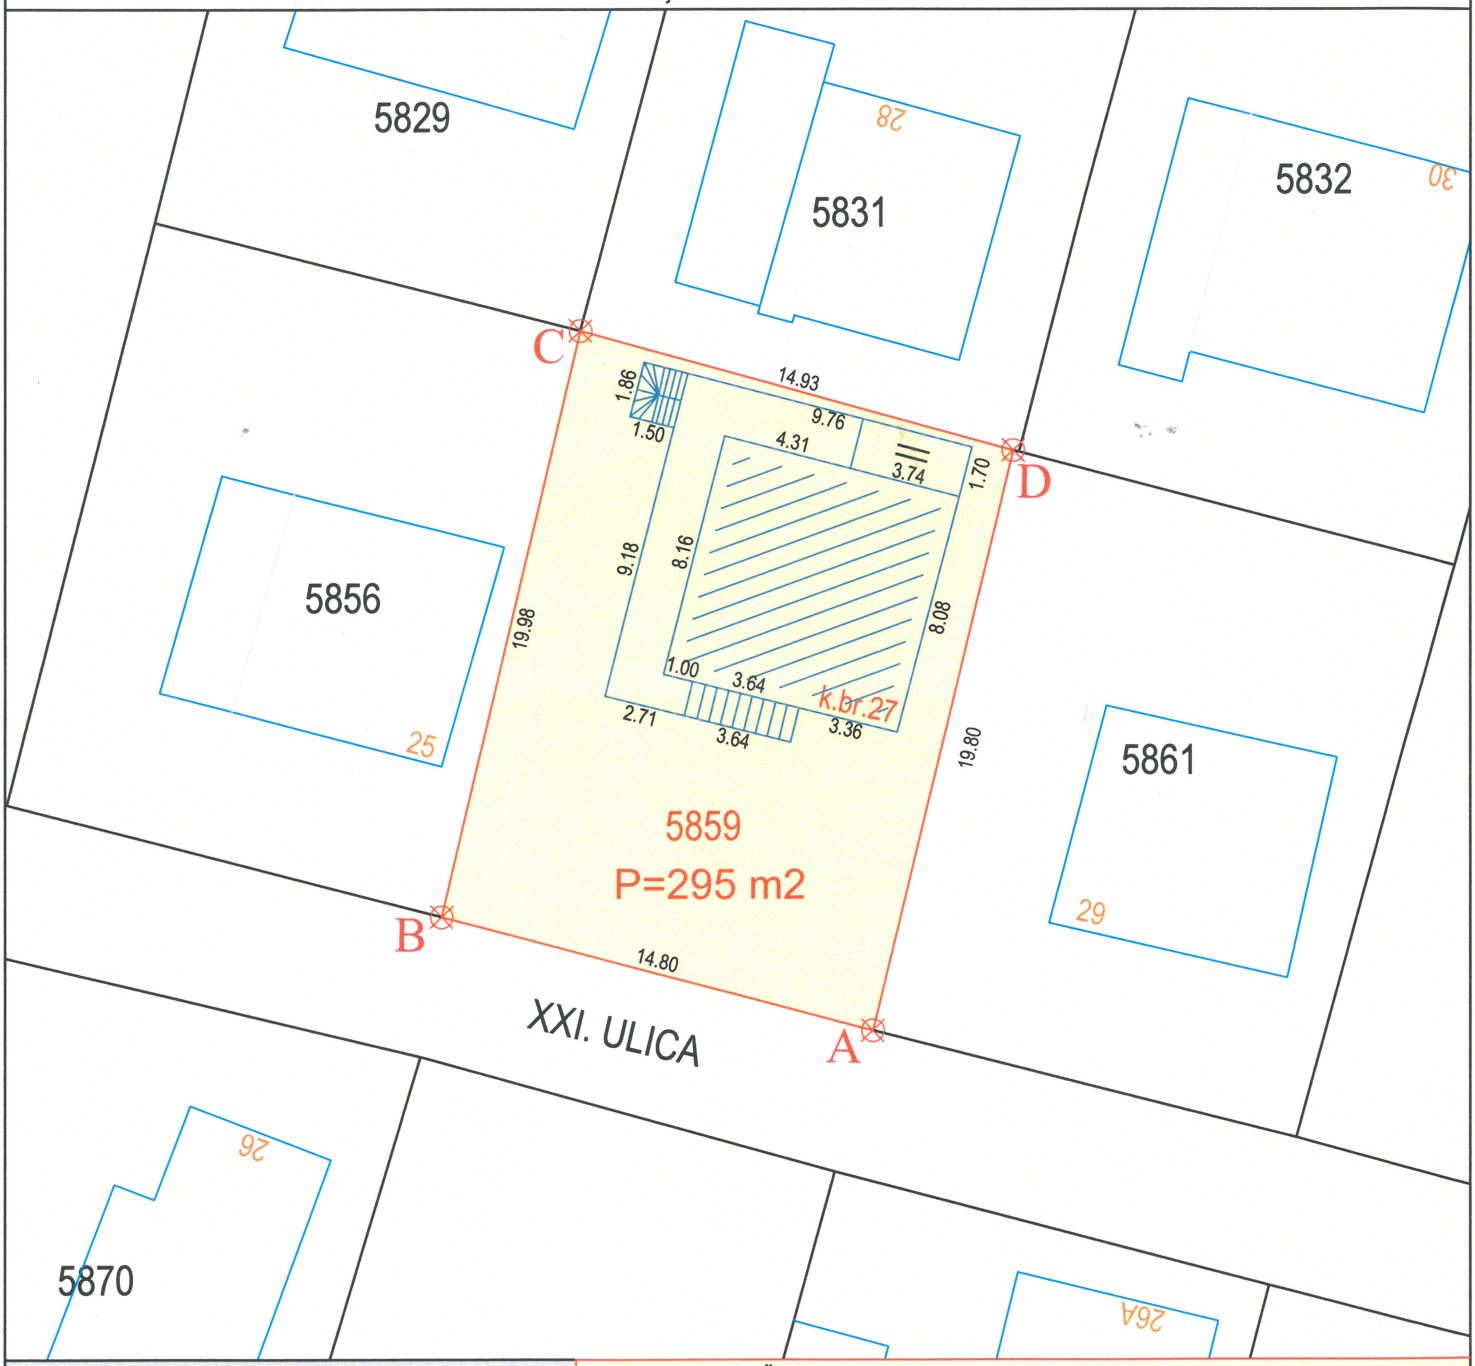

Legenda:

- granica katastarske čestice
- predmetna čestica
- geodetski snimak

PREDMETNA ČESTICA BR. 5859 NA SKICI MJERENJA OBOJENA JE ŽUTOM BOJOM I OZNAČENO SLOVIMA "A,B,C,D,,A" U POVRŠINI P= 295 m2, U NARAVI KUĆA SA DVORIŠTEM KOJA SE NALAZI NA ADRESI XXI ULICA k.br. 27, GORNJI KARIN

Izradio/la:
Ivan Brkić, dipl.ing.geod.
Obrovac, 29. travnja 2026. godine

STALNI SUDSKI VJEŠTAK ZAGREBAČKE ŽUPANIJE
Ivan Brkić dipl.ing.geod.

Odgovorna osoba za obavljanje stručnih geodetskih poslova
Ivan Brkić dipl.ing.geod.





STALNI SUDSKI VJEŠTAK ZA GEODEZIJU
Ivan Brkić
dipl. ing. geod.
KRUŠEVO





STALNI SUDSKI VJEŠTAK GEODEZIJU
Ivan Brkić
dipl. ing. geod.
KRUŠEVO