



UOIG - Josip Grubišić


Novo Naselje br. 2 - Bilice, 22000 Šibenik
Tel. +385 22 336 124
OIB 26556926126
E-mail: grubisic_josip@yahoo.com

Katastarska općina: ROGOZNICA
MBR: 330191
D.L.: 13


SKICA IZMJERE

Mjerilo 1:200

Investitor:
Stevo Doktor
Roosewelta 37, 21000 Split
OIB: 07906721427

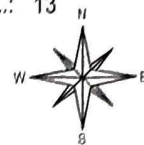

- ① Stevo Doktor, Rooseveltova 37, 21000 Split
③ Ivica Ercegović sin Anđelka, Jadranska 21, Rogoznica, 22202 Primošten
i ostali posjednici pp 44
Anđeko Ercegović p. Špira, Biskupa Jurja Dobriće 15, 21000 Split
i ostali posjednici pp 46
Marin Ercegović p. Filipa, Bana J. Jelačića 6, 22000 Šibenik
i ostali ZK vlasnicu ZKU 897
② Marko Vidović, Zaselo 57, Dvornica, 22202 Primošten
Senka Županović, Saplna Doca 15, Rogoznica, 22202 Primošten
Nenad Vidović, Šibenik
④ Ivan Ercegović p. Marina, Kvaternikova 36, 51000 Rijeka
posjednici pp 2507
Boris Grčić p. Mirka, Jerka Machieda 59, 22000 Šibenik
i ostali ZK vlasnicu ZKU953

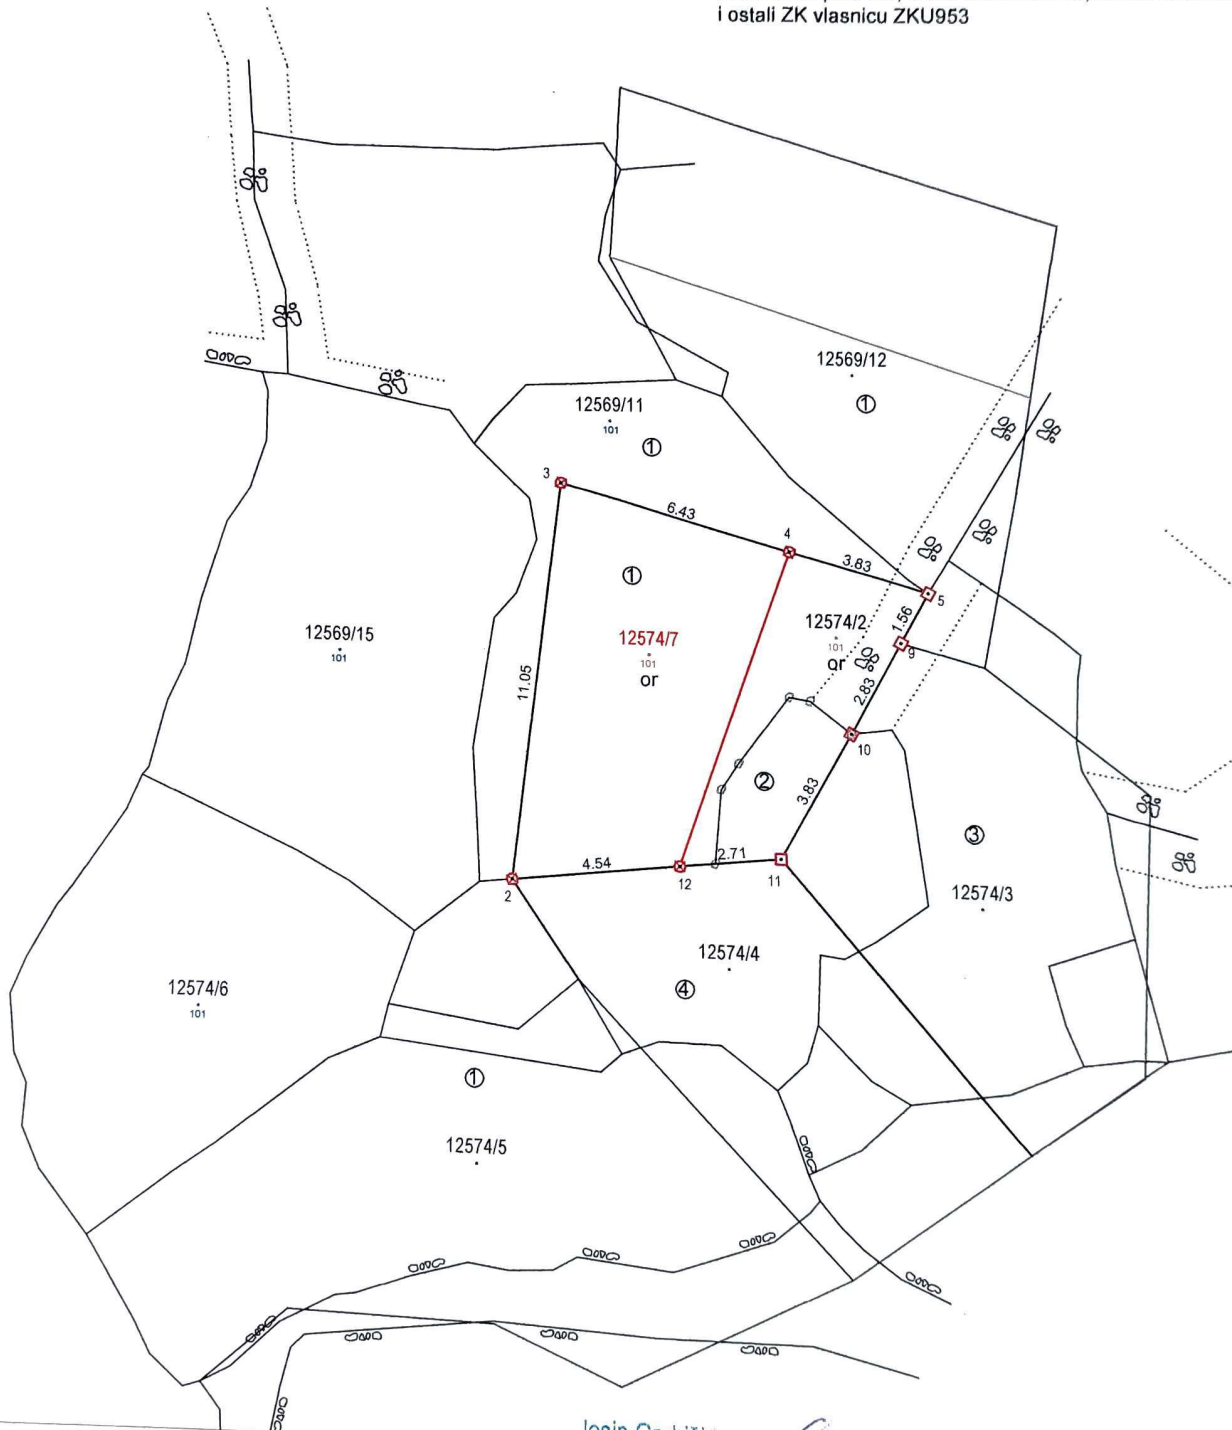

Izradio:
Josip Grubišić, dipl.ing.geod.
Šibenik, srpanj 2024. godine
Broj elaborata: 2024-059

Josip Grubišić
dipl. ing. geod.
Ovlašteni inženjer geodetije
URED OVLAŠTENOG
INŽENJERA GEODEZIJE



Geo 269

Odgovorna osoba za obavljanje stručnih
geodetskih poslova:
Josip Grubišić, dipl.ing.geod.

Broj:

OPĆINSKI SUD U ŠIBENIKU
ZEMLJIŠNOKNJIŽNI ODJEL ŠIBENIK

Katastarska općina: **ROGOZNICA**

PODRUČNI URED ZA KATASTAR ŠIBENIK
ODJEL ZA KATASTAR NEKRETNINA ŠIBENIK

Prijavni list sastavljen: srpanj 2024

PRIJAVNI LIST
ZA ZEMLJIŠNU KNJIGU

Investitor: DOKTOR STEVO
ROOSEWELTOVA 37, SPLIT, 21000 SPLIT
OIB: 07906721427

Izradio/la:
Josip Grubišić

Odgovorna osoba za obavljanje stručnih geodetskih poslova:
Josip Grubišić

Josip
Grubišić

Digitalno
potpisao: Josip
Grubišić
Datum: 2024.09.12
18:36:58 +02'00'

DOSADAŠNJE STANJE

Redni broj	Broj ZK uloška	Dio ili udio dijela	Prezime i ime odnosno tvrtka ili naziv upisane osobe Prebivalište odnosno sjedište, ulica i kućni broj upisane osobe OIB	Suvlas. dio na dijelu Etažni udio	Broj katastar. čestice	Oznaka zemljišta (Način uporabe katastarske čestice Način uporabe zgrade, kućni broj, Naziv zgrade, Pravo građenja)	Ukupna površina katastarske čestice Površina dijelova katastarske čestice		
							jutro	čhv	ha a m²
1	2	3	4	5	6	7	8		
1	6183	2/3 1/3	Doktor Stevo, ROOSEWELTOVA 37, 21000 Split, Hrvatska OIB: 07906721427 Ercegović Pok Jose Reč Brucin Ive		12574/2	VRT			
							Σ(Σ)=		00
							Δ(Σ)+=		-31

NOVO STANJE

NOVO STANJE							
Broj ZK uloška	Dio ili udio dijela	Prezime i ime odnosno tvrтка ili naziv upisane osobe Prebivalište odnosno sjedište, ulica i kućni broj upisane osobe	Suvlas. dio na dijelu Etažni udio	Broj katastar. čestice	Adresa katastarske čestice (naziv rudine, ulice, trga i sl.)	Način uporabe katastarske čestice Način uporabe zgrade, Adresa zgrade Naziv zgrade Pravo građenja	Površina katastarske čestice ha a m²
9	10	OIB 11	12	13	14	15	16
6183	2/3	Doktor Stevo, ROOSEWELTOVA 37, 21000 Split, Hrvatska OIB: 07906721427		12574/2	POD KUĆU	ORANICA	27
	1/3	Ercegović Pok Jose Reč Brcin Ive					27
6183	2/3	Doktor Stevo, ROOSEWELTOVA 37, 21000 Split, Hrvatska OIB: 07906721427		12574/7	POD KUĆU	ORANICA	54
	1/3	Ercegović Pok Jose Reč Brcin Ive					54
Σ(Σ)=							81