

DAMIR MLINARIĆ dipl. ing. geod.
Matije Gupca 156
GAREŠNICA
Stalni sudski vještak
Ovlašteni inženjer geodezije
Mob: 098-421-304
E-mail: damir.mlinaric.geo@gmail.com
OIB 81397422405

OPĆINSKOM SUDU U BJELOVARU
Stalna služba u Pakracu

Predlagateljica : Danica Horvat iz Lipika , Frankopanska ulica 75
Protustranke : Stjepan Malogorski, Prekopakra , Frankopanska ulica 47
Katica Savić r. Malogorski , Bosna i Hercegovina , Trn , R. Januša 31
Jasna Flegar r. Malogorski , Lipik , M. Terezije 25
Janko Malogorski , Korog , I. L. Ribara 26
Štefica Tutić , Graz , Johanna-Kollegger Str. 8/5 Austrija
Ivan Malogorski , Korog , Šandora Petefija 21 , Laslovo
Marica Malogorski , Stari Majur 7A
Vitomir Dvoržak , Novi Majur 14
Marko Dvoržak , Pakrac , Krndija 76
Nasljednici pok. Josipa Malogorski :
Antonio Malogorski , Stari Majur 7B
Tomislav Malogorski , Stari Majur 7B

PREDMET : Dostava pisanog nalaza i mišljenja u predmetu **Posl. Br. R1-32/2026** .

Po nalogu suda izvršio sam identifikaciju nekretnina i to čkbr. 307/4 K.O. Batinjani , kao nekretnine predlagatelja te čkbr. 307/91 u K.O. Batinjani kao suvlasništvo Katice Savić r. Malogorski , Bosna i Hercegovina , Trn 78250 , R. Januša38 , Jasne Flegar , M. Terezije 25 , Lipik , Janka Malogorski , Korog , I. L. Ribara 26 , Štefice Tutić , Graz , Johanna Kollegger Str. 8/5 , R. Austrija i Ivana Malogorski , Korog , Šandora Petefija 21 , Laslovo , čkbr- 307/94 sada nasljednici Antonio i Tomislav Malogorski , Stari Majur 7B i čkbr. 307/96 vlasništvo Marice Malogorski , Stari Majur 7A .

Međa je uređena u točkama B1 , C1 , D1 i završna točka D koja je uređena u ranijem sudskom postupku .Međa između čkbr. 307/4 i čkbr. 307/91 uređena je u točki **B1** koja je definirana betonskim stupcem .Od točke B1 na udaljenosti od **31,99 m** nalazi se točka **C1** koja je stabilizirana željeznom šipkom . U točki C1 počinje međa između čkbr. 307/4 i čkbr. 307/94 . Od točke C1 na udaljenosti od **53,78 m** nalazi se točka **D1** koja je stabilizirana željeznom šipkom . U točki D1 počinje međa između čkbr. 307/4 i čkbr. 307/96 i to na način da se od točke D1 na udaljenosti od **80,06 m** nalazi točka **D** koja u naravi predstavlja betonski stupac i ista je uređena u ranijem sudskom postupku .
Ukupna dužina uređene međe iznosi **165,83 m**.

U Garešnici , 22.04.2026. god.

Damir Mlinarić dipl. ing. geod.
Stalni sudski vještak

DAMIR MLINARIĆ dipl. ing. geod.

Matije Gupca 156, 43280 Garešnica
Tel. +385 43 524 002 / Faks +385 43 524 002
Mob. +385 98 421 304
E-mail: damir.mlinaric@bj.t-com.hr
IBAN HR6224020061150013161
OIB 81397422405

Predlagatelj:
HORVAT DANICA
Vukovarska avenija 5, Lipik
OIB 39550717214

Katastarska općina: BATINJANI

SKICA UREĐENJA MEĐE

Mjerilo 1:1000


Legenda:

- kopija katastarskog plana
- snimljen detalj
- uređena međa



Koordinate točaka uređene međe:

Broj točke	E koordinata HTRS96/TM	N koordinata HTRS96/TM	Visina terena HVR571
B1	552357.19	5036510.53	189.10
C1	552349.75	5036479.42	186.14
D1	552337.22	5036427.12	180.00
D	552318.53	5036349.28	174.40

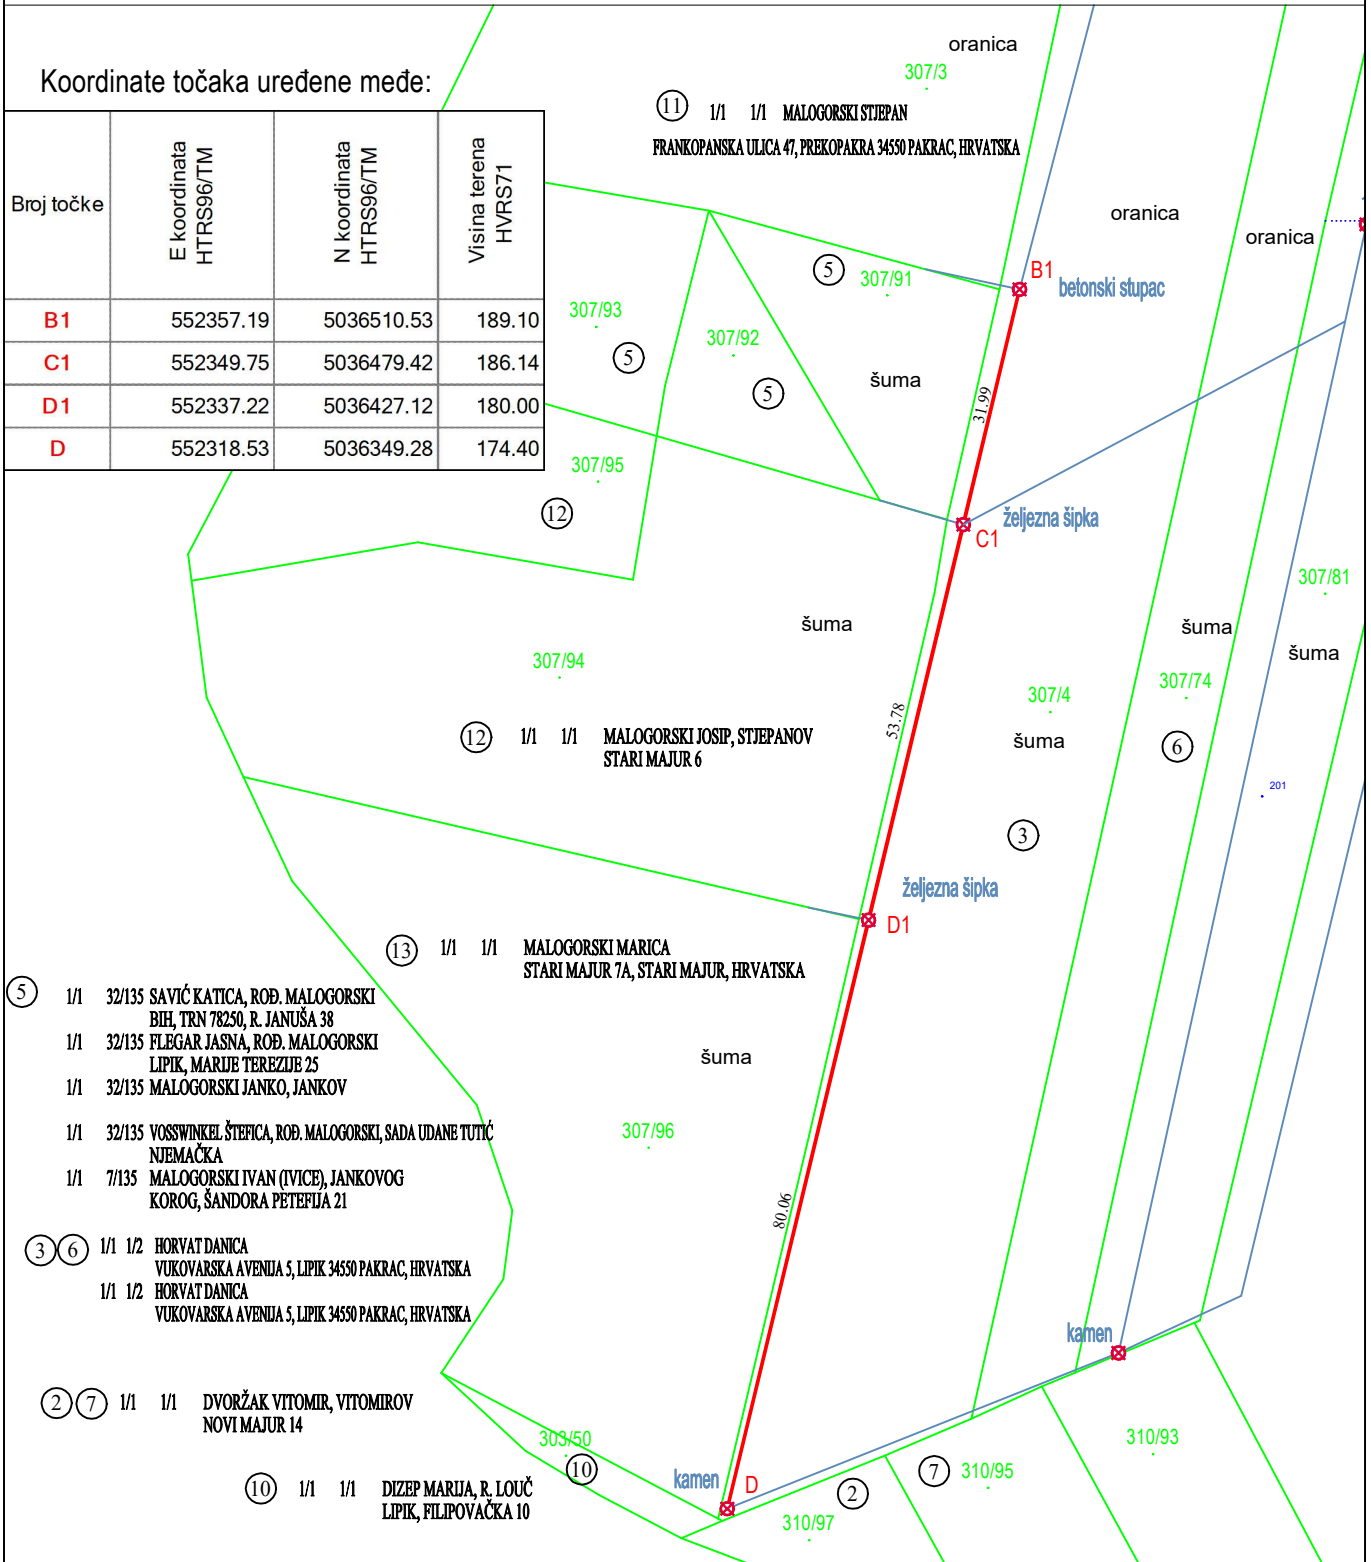

Izradio/la:

Damir Mlinarić, dipl. ing. geod.
Hercegovac, 15. travanj 2026. godine