

Broj:

OPĆINSKI SUD U SPLITU
ZEMLJIŠNOKNJIŽNI ODJEL OMIŠ

Katastarska općina: **KATUNI**

PODRUČNI URED ZA KATASTAR SPLIT
ODJEL ZA KATASTAR NEKRETNINA SPLIT
ISPOSTAVA ZA KATASTAR NEKRETNINA OMIŠ

Prijavni list sastavljen: listopad 2025

PRIJAVNI LIST

ZA KATASTAR

Investitor: DRAGOČAJAC MARIJA
IVANČANI 23, IVANČANI, 10342 DUBRAVA
OIB: 79769975655

Izradio/la:
Petar Garmaz

Odgovorna osoba za obavljanje stručnih geodetskih poslova:
Petar Garmaz

DOSADAŠNJE STANJE

DOSADAŠNJE STANJE									
Redni broj	Broj posjedovnog lista	Dio ili udio dijela	Prezime i ime odnosno tvrtka ili naziv upisane osobe Prebivalište odnosno sjedište, ulica i kućni broj upisane osobe OIB	Suvlas. dio na dijelu	Broj katastar. čestice	Adresa katastarske čestice (naziv rudine, ulice, trga i sl.)	Način uporabe katastarske čestice Način uporabe zgrade, adresa zgrade Naziv zgrade Pravo građenja	Površina katastarske čestice ha a m ²	Posebni pravni režimi
1	2	3	4	5	6	7	8	9	
1	2753	1/1	Dragočajac Marija, Ivančani, IVANČANI 23 (VLASNIK) OIB: 79769975655		2288/1	Radobiljska cesta	STAMBENA ZGRADA, Katuni, Radobiljska cesta 54 POMOĆNA ZGRADA DVORIŠTE PUT	1 12 69 26 29 2 33 30 43	
								Σ(Σ)=	30 43
								Δ(Σ)+=	78

NOVO STANJE											
Broj posjedovnog lista	Dio ili udio dijela	Prezime i ime odnosno tvrtka ili naziv upisane osobe Prebivalište odnosno sjedište, ulica i kućni broj upisane osobe OIB	Suvlas. dio na dijelu	Broj katastar. čestice	Broj detalj. lista	Adresa katastarske čestice (naziv rudine, ulice, trga i sl.)	Način uporabe katastarske čestice Način uporabe zgrade, adresa zgrade Naziv zgrade Pravo građenja	Površina katastarske čestice ha a m²	Posebni pravni režimi	Z.K. podaci	
										Broj katastarske čestice	Broj ZK uložka
10	11	12	13	14	15	16	17	18		19	20
2753	1/1	Dragočajac Marija, Ivančani, IVANČANI 23 (VLASNIK) OIB: 79769975655		2288/1	13	Radobiljska cesta	STAMBENA ZGRADA, KATUNI, RADOBILJSKA CESTA 54 POMOĆNA ZGRADA VODOSPREMA LIVADA DVORIŠTE DVORIŠTE	1 12 69 30 15 78 1 24 8 98		2288/1	1918
2753	1/1	Dragočajac Marija, Ivančani, IVANČANI 23 (VLASNIK) OIB: 79769975655		2288/3	13	Radobiljska cesta	LIVADA	28 11 1 54 1 54		2288/3	1918
Σ(Σ)=								29 65			

URED OVLAŠTENOG INŽENJERA GEODEZIJE

V.L. Petar Garmaz, dipl.ing.geod.

Diokećijanova 12, 21210 Solin
TEL: +385 (021) 245 398; MOB: +385 91 503 1523
E-mail: garmaz_petar@yahoo.com
ŽIRO RAČUN: 2484008-1105439560 /
Raiffeisenbank Austrija d.d.,
OIB: 46033841303


Investitor:
DRAGOČAJAC MARIA
IVANČANI 23, IVANČANI 10342 DUBRAVA
OIB: 79769975655

KOPIJA KATASTRASKOG PLANA

Katastarska općina: KATUNI
MBR: 319651
Detaljni list: 13

- predloženo novo stanje -

Mjerilo 1:500
Izvorno mjerilo 1:2880

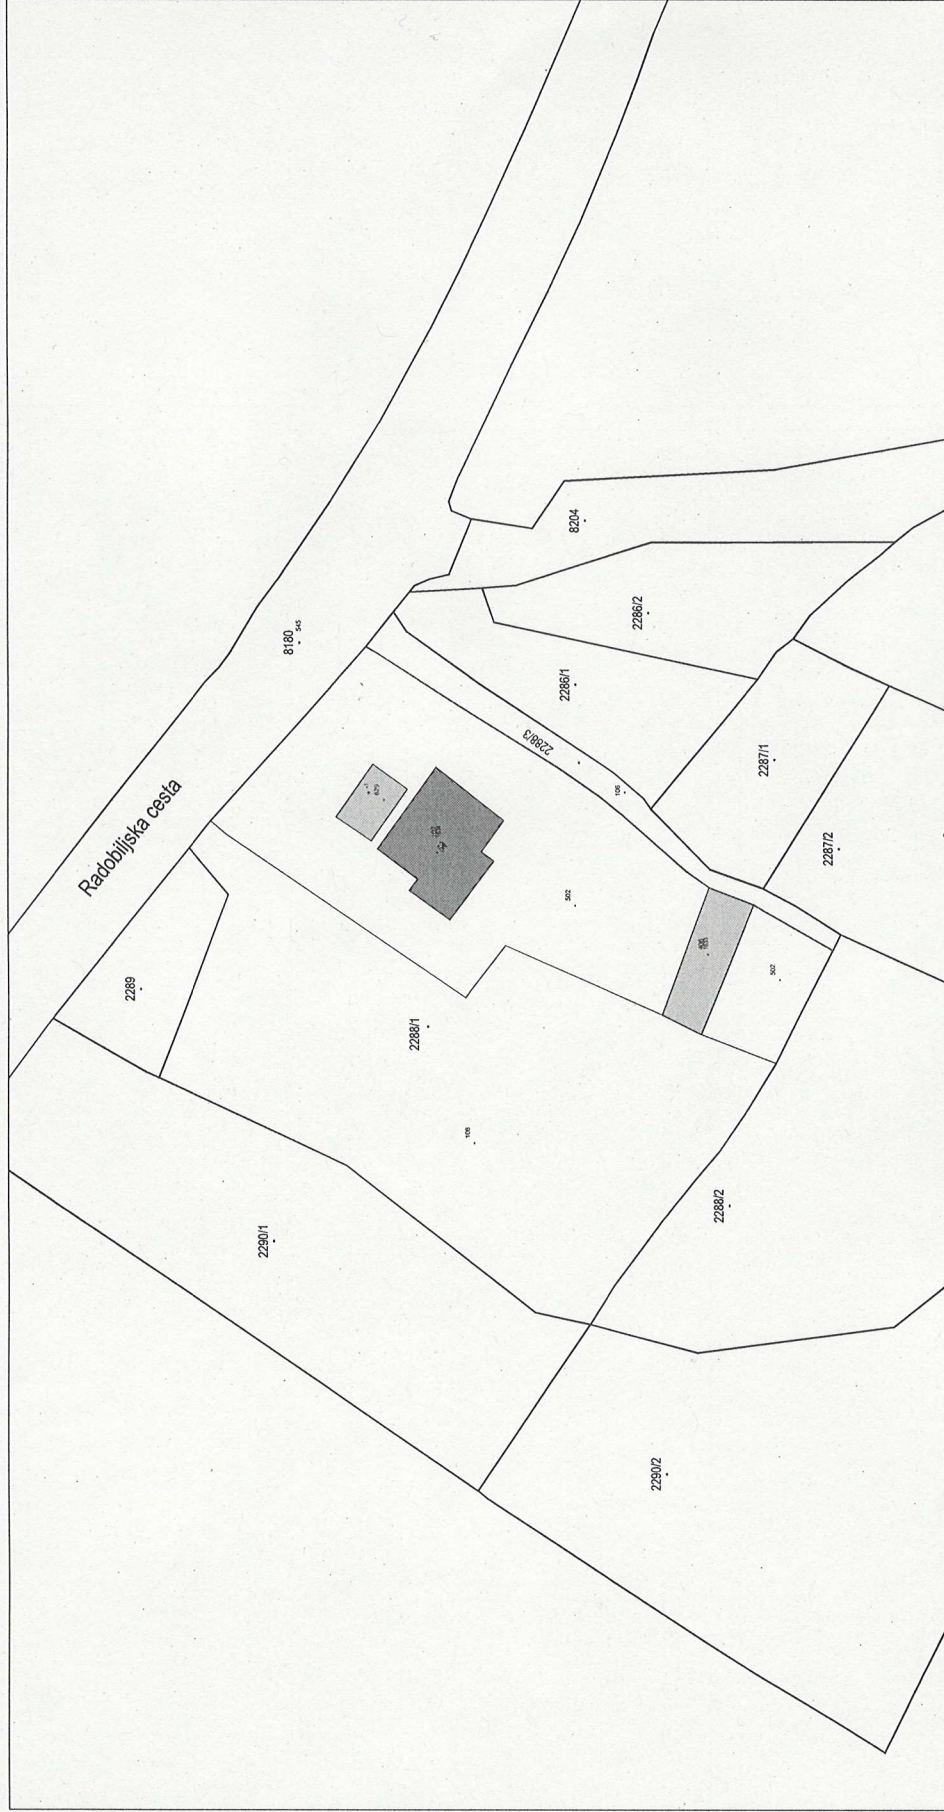

Izdvojila:
Petar Garmaz, dipl.ing.geod.,
Solin, RUJAN 2025. godine
Broj elaborata: 22-2025

Odgovorna osoba za obavljanje stručnih
geodetskih poslova
Petar Garmaz, dipl.ing.geod.