

Pregled izvotka



NESLUŽBENA KOPIJA

REPUBLIKA HRVATSKA

Općinski sud u Čakovcu

ZEMLJIŠNOKNJIŽNI ODJEL ČAKOVEC

Stanje na dan: 28.01.2021. 00:06

Verificirani ZK uložak

Katastarska općina: 303348, OREHOVICA

Broj ZK uložka: 2545

Broj zadnjeg dnevnika: Z-783/2021 (lrServices.jsp?
action=publicLrFileStatus&institutionId=207&fileNumber=Z-
783%2F2021)

Aktivne plombe:

IZVADAK IZ ZEMLJIŠNE KNJIGE

A

Posjedovnica

PRVI ODJELJAK

Rbr.	Broj zemljišta (kat. čestice)	Oznaka zemljišta	Površina			Primjedba
			jutro	čhv	m2	
1.	54/1	KUĆA, SPREMIŠTE, DVOR I VOĆNJAK			336	
		UKUPNO:			336	

B

Vlastovnica

Rbr.	Sadržaj upisa	Primjedba
4.	Vlasnički dio: 1/1	
	EOS NEKRETNINE D.O.O., OIB: 31075247773, HORVATOVA ULICA 82, 10000 ZAGREB	

C

Teretovnica

Rbr.	Sadržaj upisa	Iznos	Primjedba
	Tereta nema!		

Potvrđuje se da ovaj izvadak odgovara stanju zemljišne knjige na datum 28.01.2021.

©2014-2021 - Ministarstvo pravosuđa i uprave te Državna geodetska uprava. Sva prava pridržana. Izjava o pristupačnosti (statement.jsp).

Sadržaj aplikacije isključiva je odgovornost Ministarstva pravosuđa i uprave te Državne geodetske uprave i ne odražava nužno gledišta Europske unije.

Godina premjeravanja 19...94...

Katastr. općina OREHOVICA

- Potrtati ono na što
se rad odnosi

Iskaz detaljn. račun površina 51x. 3

PANJA MEDIMURSKA
KATOLSKO GEDETSKE POSLOVE ČAKOVEC

24 KATASTARSKO-POSREDOVAČKE POSREDOVANJE

936-02/94-02 170

1/10/1941


...dobro odobrava jer je izrađen u skladu

...elaborat odobrava jer je izlo-
...gostisim, geodetsko-katastarskim propisima.

PROČELN

11 Čakovcu: 009 - 12 - 1999..... 17m

Približno mjerilo 1 : 500

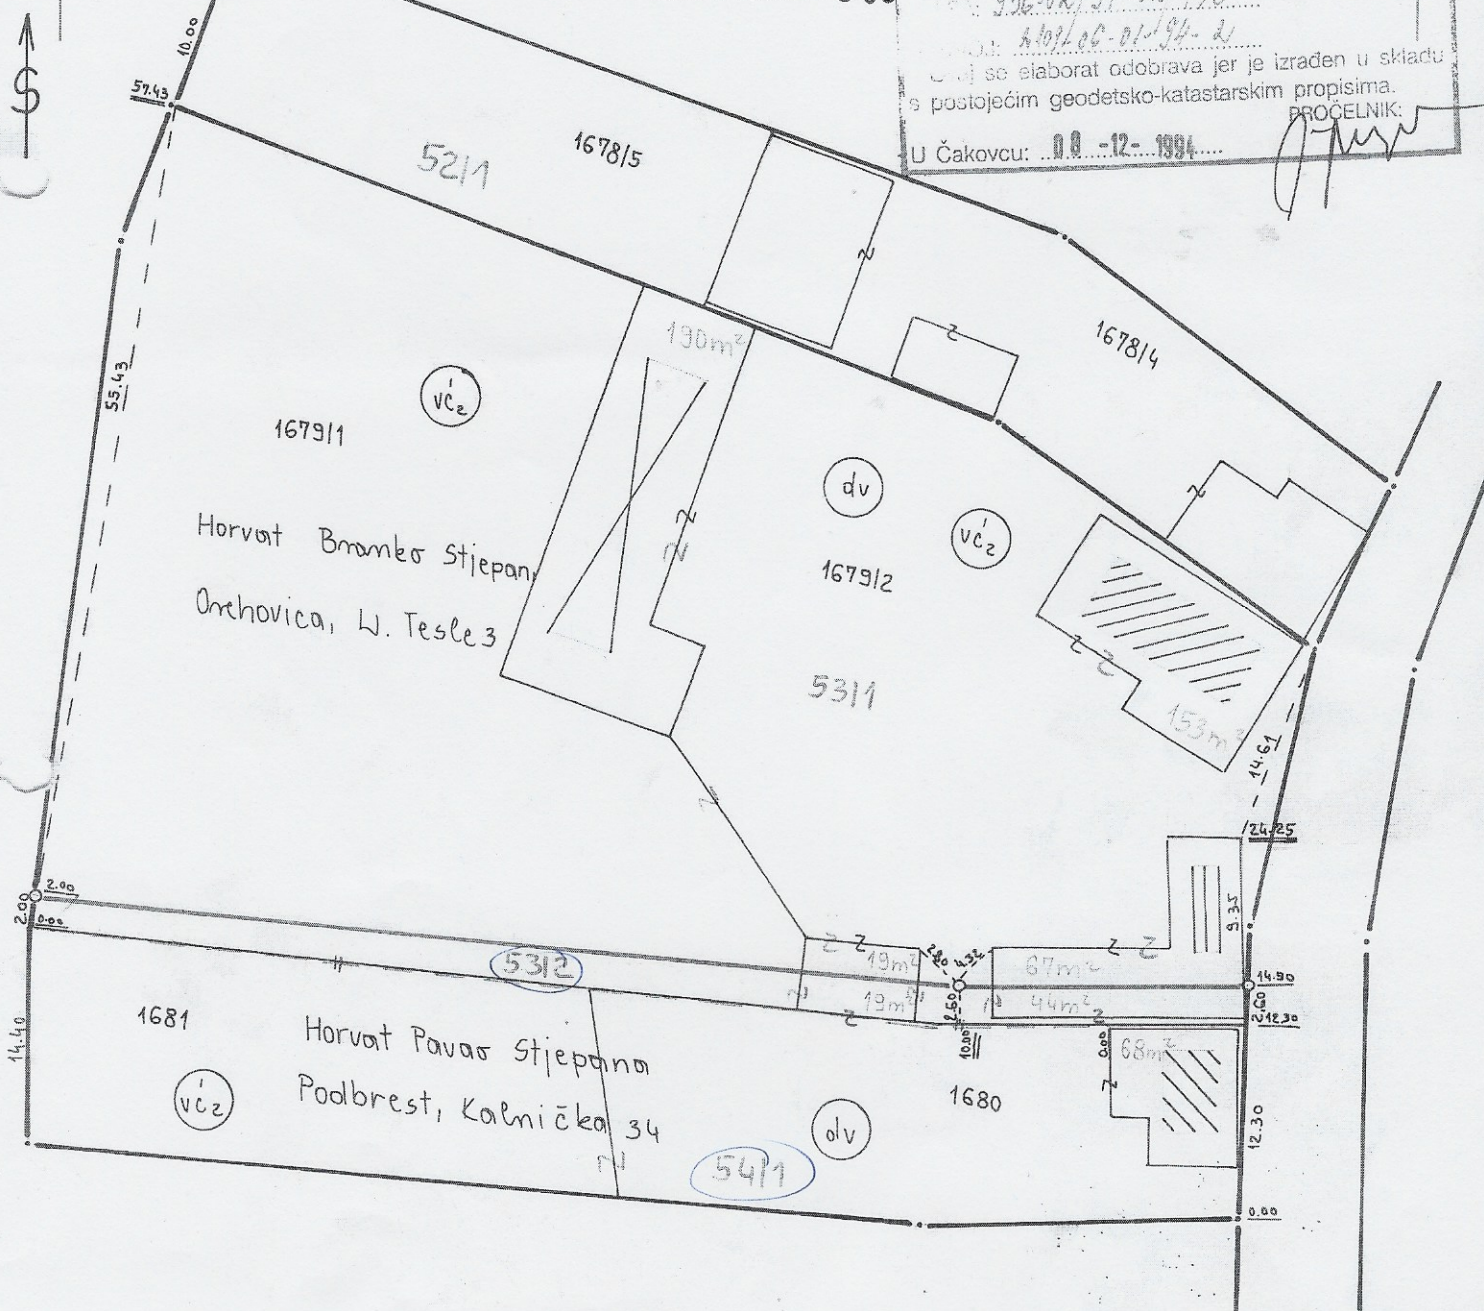

Izmjerio	dana	03. 1994.
U katastr. planove ucrtao	dana	12. 1994.
U indikac. skice ucrtao	dana
U zemlj. knjižne planove ucrtao	dana

„G E Q D E T“

Branko Spasić
OVLASTENI MJERNIK
ČAKOVEC



REPUBLIKA HRVATSKA
DRŽAVNA GEODETSKA UPRAVA
PODRUČNI URED ZA KATASTAR
ČAKOVEC

KLASA: 936-02/21-04/93

URBROJ: 541-31-02/04-21-2

ČAKOVEC, 28.01.2021

Područni ured za katastar Čakovec povodom zahtjeva A.B.M. D.O.O. U STEČAJU, OIB: 01709786550, FLORIJANSKI TRG 8, 48000 KOPRIVNICA, HRVATSKA izdaje:

IDENTIFIKACIJA ČESTICA

KATASTAR						ZEMLJIŠNA KNJIGA						
Kat.općina	zgr	KČ je dio ZKČ	Broj Kat. čestice	Broj PL.	Površina (m2)	Glavna knjiga	ZKČ je dio KČ	Broj ZK č.	Broj ZK ul.	Površina (m2)	Površina (hvat)	Površina (jutro)
303348, OREHOVICA		D	1680	1075	570	OREHOVICA	D	53/2	804		52	
303348, OREHOVICA		D	1680	1075	570	OREHOVICA	D	54/1	2545		336	
303348, OREHOVICA		D	1681	1075	635	OREHOVICA	D	53/2	804		52	
303348, OREHOVICA		D	1681	1075	635	OREHOVICA	D	54/1	2545		336	

Ova identifikacija čestica se izdaje u svrhu službenih potreba te se u druge svrhe ne smije uporabiti.

Upravna pristojba po tar. br. 1 Tarife upravnih pristojbi Uredbe o Tarifi upravnih pristojbi (»Narodne novine«, br. 8/17, 37/17, 129/17, 18/19 i 97/19) ne naplaćuje se.

Izradio/la:

Marjana Krištofić, geometar
ovlaštena geodetska referentica

Službena osoba:

3 Marjana Krištofić, geometar
ovlaštena geodetska referentica





Poštovani korisnici, obavještavamo Vas da OSS sustav neće biti dostupan u periodu od petka 29. siječnja 2021. u 16h do subote 30. siječnja 2021. u 20h zbog radova na infrastrukturi. Zahvaljujemo Vam na razumijevanju.

PREGLED GLAVNE KNJIGE (LRSERVICES.JSP?ACTION=PUBLICCLDBEXTRACT)

Povratak

Preuzmi PDF

Pregled izvataka



NESLUŽBENA KOPIJA

REPUBLIKA HRVATSKA

Općinski sud u Čakovcu
ZEMLJIŠNOKNJIŽNI ODJEL ČAKOVEC
Stanje na dan: 28.01.2021. 00:06

Verificirani ZK uložak

Katastarska općina: 303348, OREHOVICA

Broj ZK uložka: 804

Broj zadnjeg dnevnika: Z-1198/2007 (lrServices.jsp?
action=publicLrFileStatus&institutionId=207&fileNumber=Z-
1198%2F2007)

Aktivne plombe:

IZVADAK IZ ZEMLJIŠNE KNJIGE

A

Posjedovnica
PRVI ODJELJAK

Rbr.	Broj zemljišta (kat. čestice)	Oznaka zemljišta	Površina			Primjedba
			jutro	čhv	m2	
1.	53/2	GOSPODARSKE ZGRADE I VRT			52	
		UKUPNO:			52	

B

Vlastovnica

Rbr.	Sadržaj upisa	Primjedba
4.	Vlasnički dio: 1/1 A.B.M. KOPRIVNICA, OIB: 01709786550, FLORIJANSKI TRG 8	

C

Teretovnica

Rbr.	Sadržaj upisa	Iznos	Primjedba
	Tereta nema!		

Potvrđuje se da ovaj izvadak odgovara stanju zemljišne knjige na datum 28.01.2021.