

Ured ovlaštenog inženjera geodezije Vojo Lukić

Praška 61., Gornji Daruvar

E-mail: vojolukic62@gmail.com

IBAN HR1210010051863000160

OIB 859213822060

KOPIJA KATASTARSKOG PLANA - 1

- predloženo novo stanje -

Mjerilo 1:2880


Investitor: Dabić Ana

Masarykova 37., Trojeglava

OIB:72660546139

Katastarska općina: 304204 Goveđe Polje

Detaljni list: 3

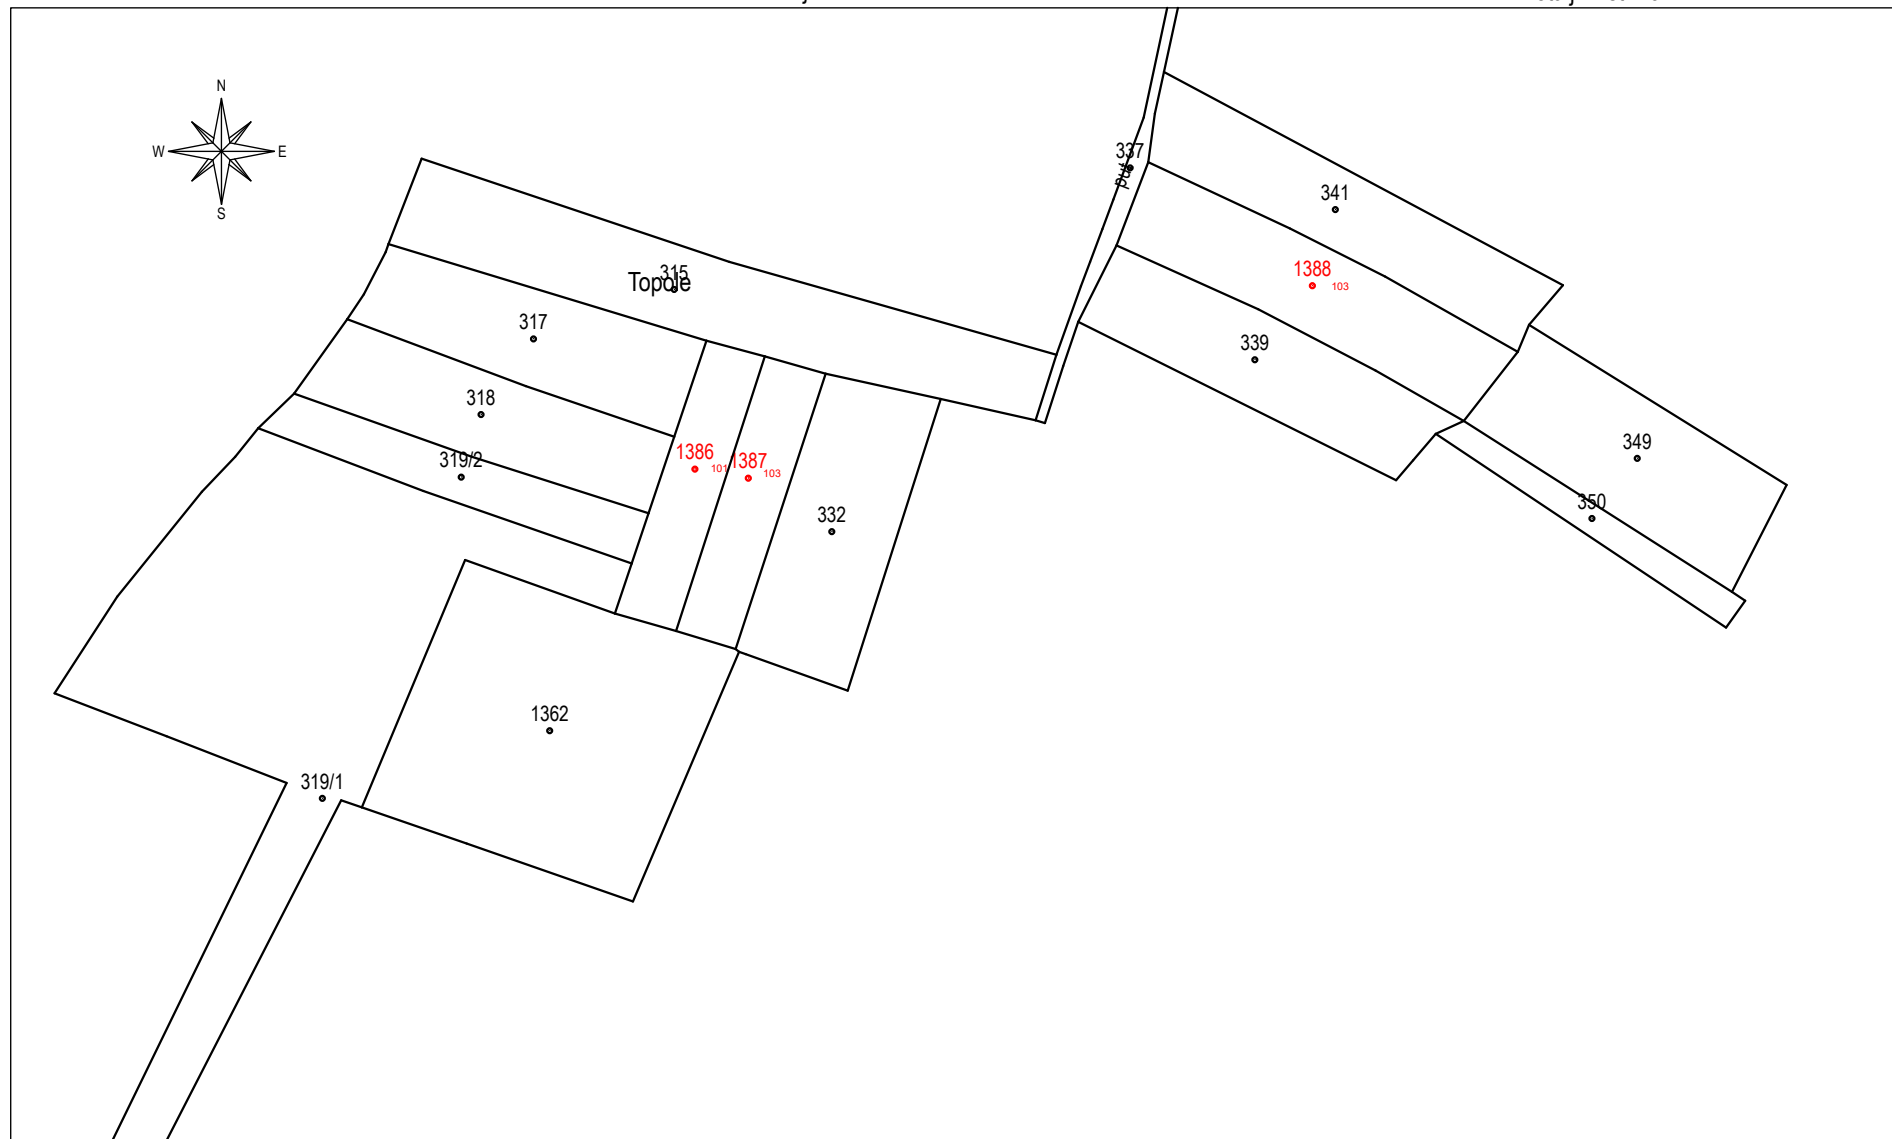

Izradio:
Vojo Lukić, dipl.ing.geod.
G.Daruvar, ožujak 2025.
Broj elaborata: 2025-11

Odgovorna osoba za obavljanje stručnih
geodetskih poslova:
Vojo Lukić, dipl.ing.geod.

Ured ovlaštenog inženjera geodezije Vojo Lukić

Praška 61., Gornji Daruvar

E-mail: vojolukic62@gmail.com

IBAN HR1210010051863000160

OIB 859213822060

KOPIJA KATASTARSKOG PLANA - 2

- predloženo novo stanje -

Mjerilo 1:2880


Investitor: Dabić Ana

Masarykova 37., Trojeglava

OIB:72660546139

Katastarska općina: 304204 Govede Polje

Detaljni list: 3

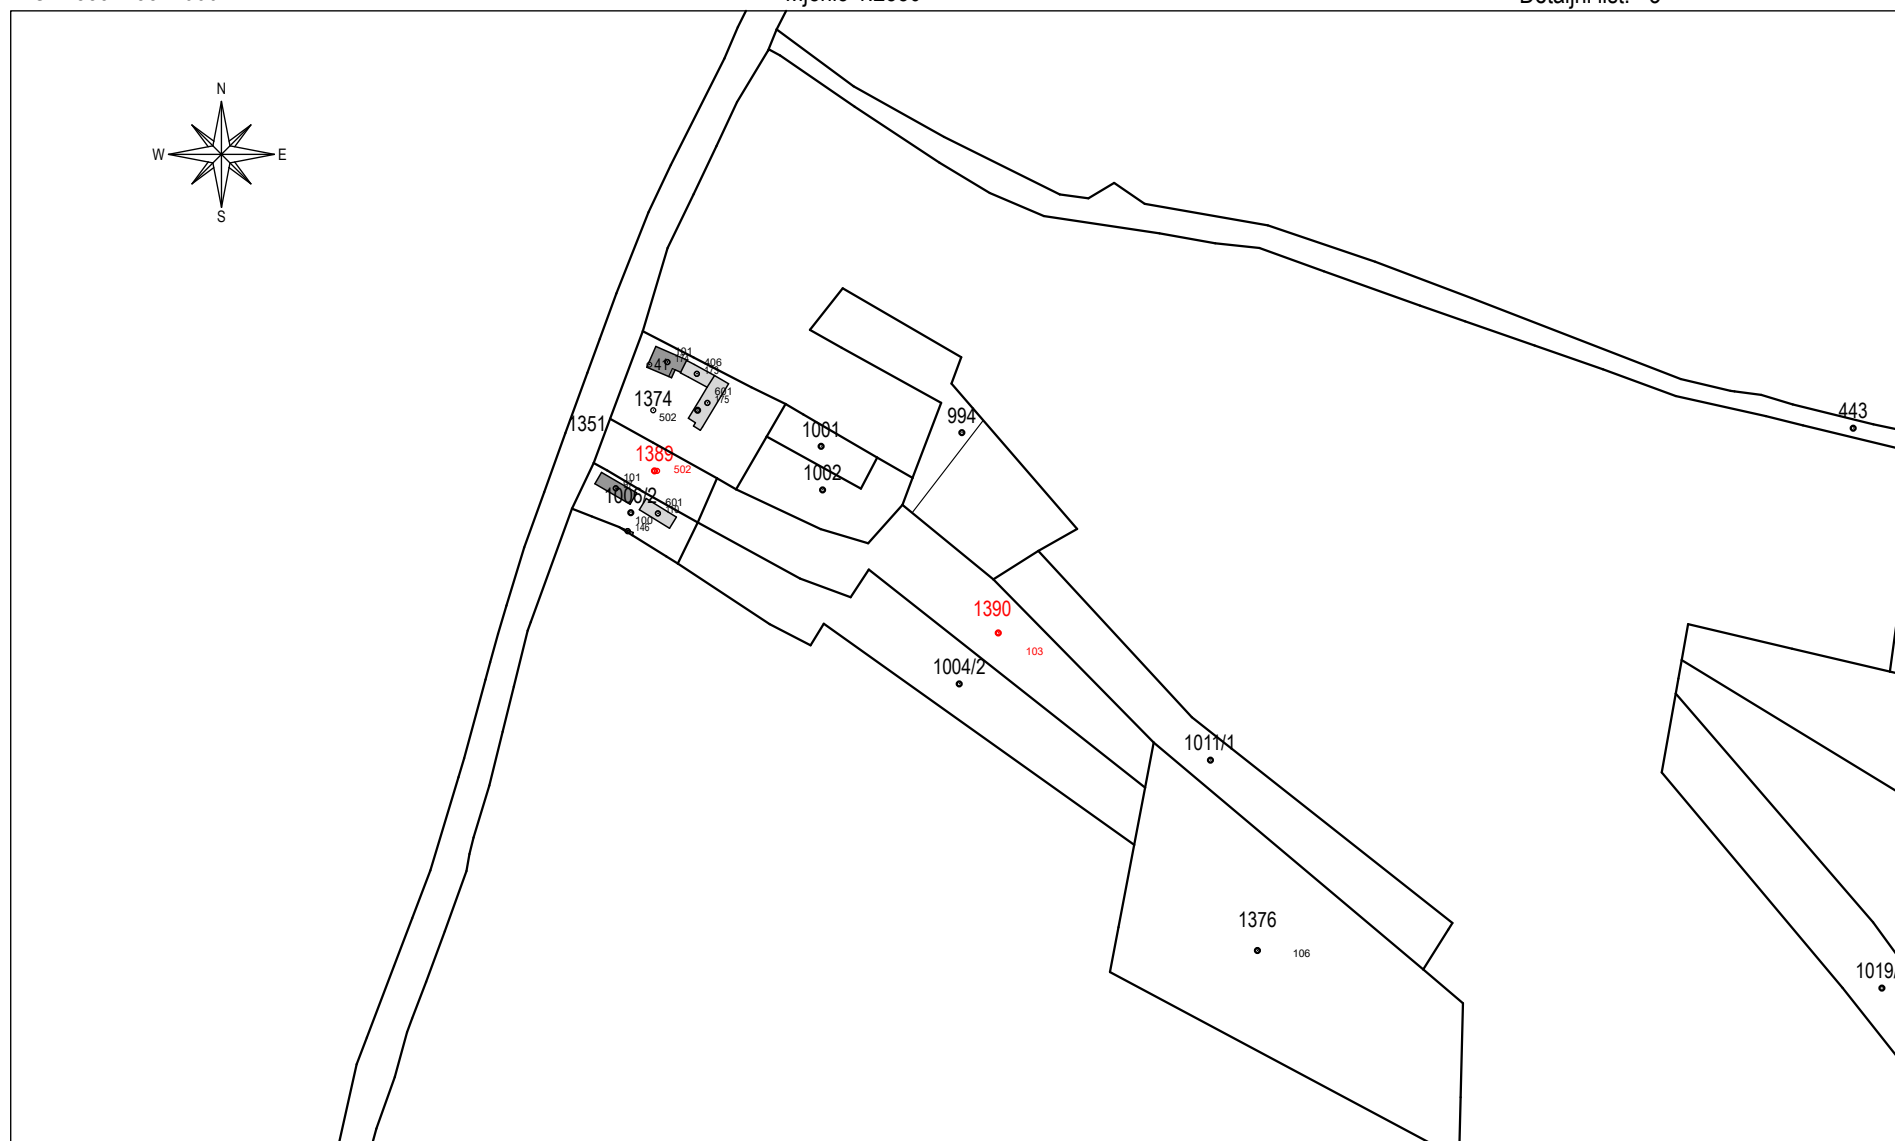

Izradio:
Vojo Lukić, dipl.ing.geod.
G.Daruvar, ožujak 2025.
Broj elaborata: 2025-11

Odgovorna osoba za obavljanje stručnih
geodetskih poslova:
Vojo Lukić, dipl.ing.geod.

Ured ovlaštenog inženjera geodezije Vojo Lukić

Praška 61., Gornji Daruvar
Tel. +385 43 328156
E-mail: vojolukic62@gmail.com

KOPIJA KATASTARSKOG PLANA-3


- predloženo novo stanje -

Mjerilo 1:2880

Investitor: Dabić Ana
Masarykova 37., Trojeglava
OIB:72660546139

IBAN HR1210010051863000160
OIB 859213822060

Katastarska općina: 304204 Goveđe Polje
Detaljni list: 7

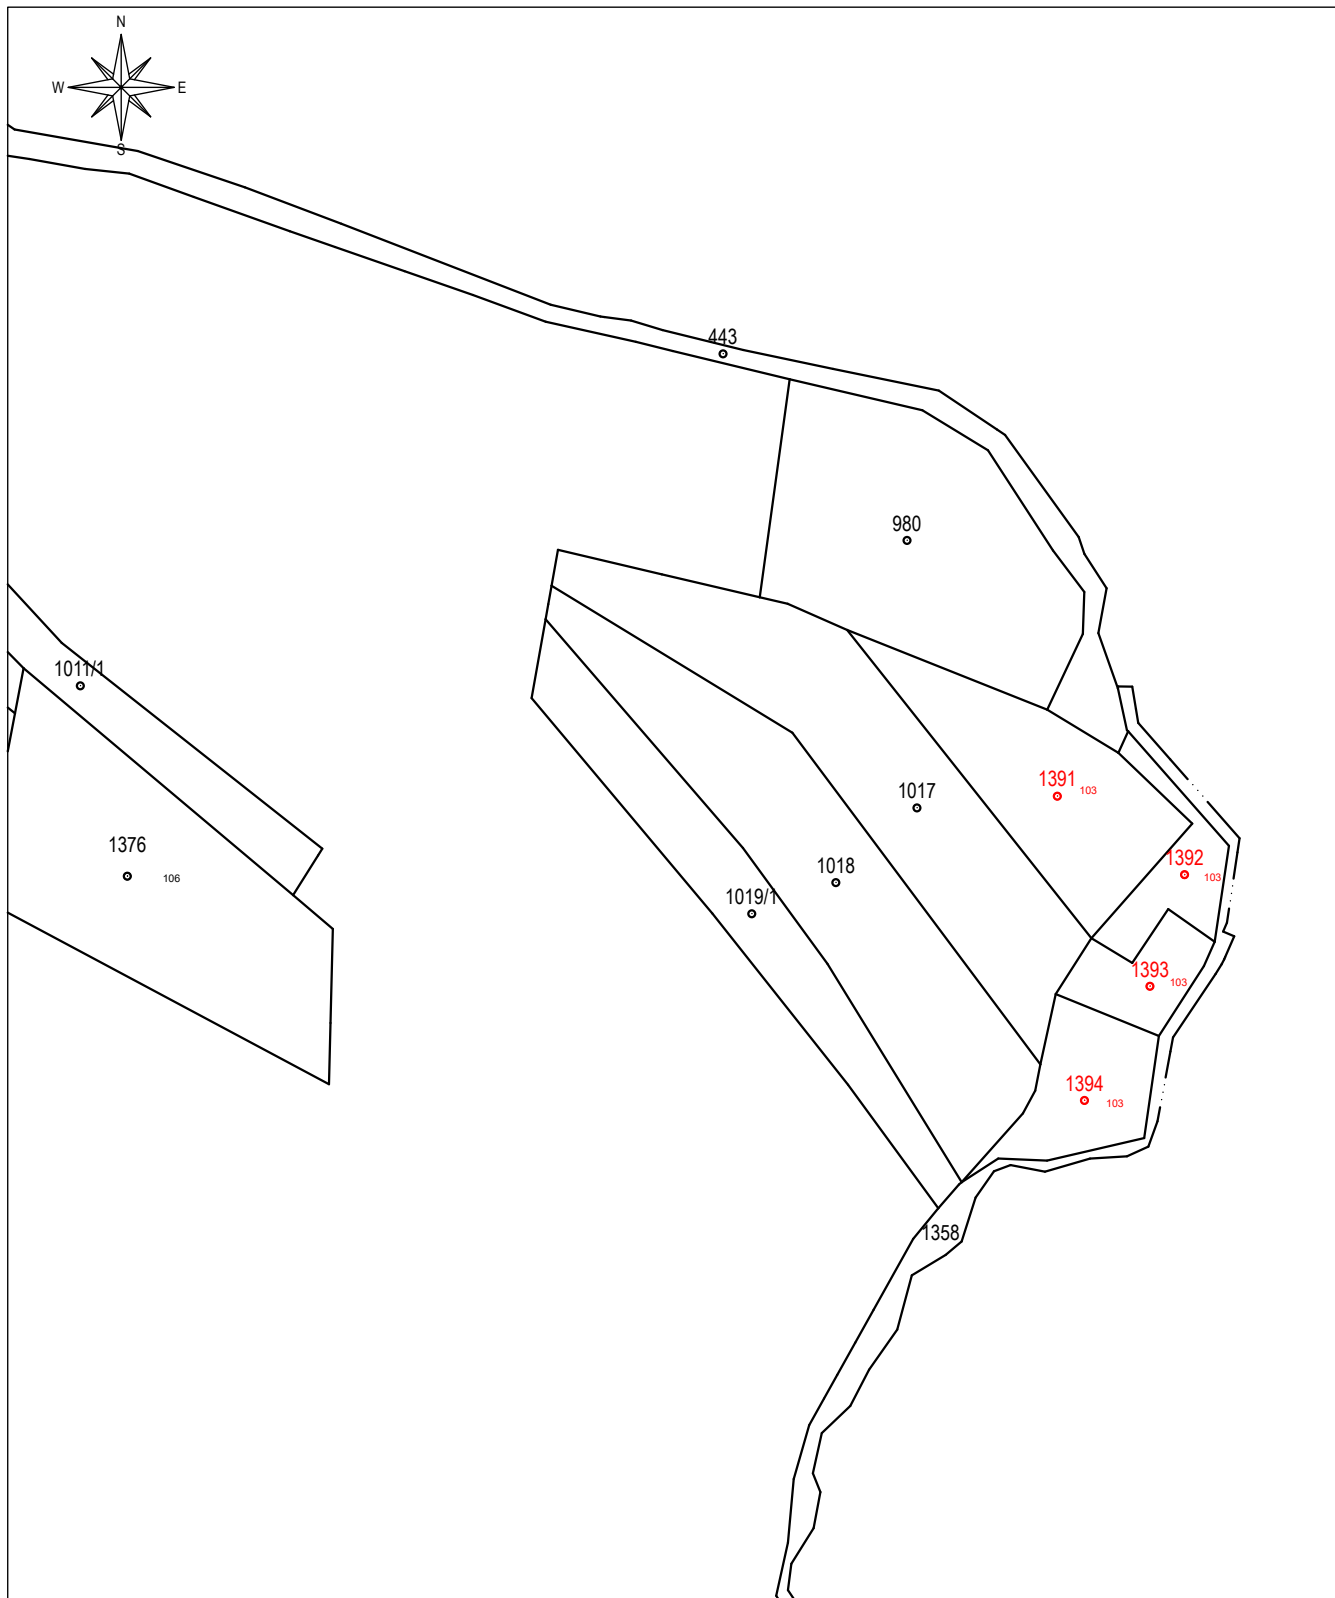

Izradio:
Vojo Lukić, dipl.ing.geod.
G.Daruvar, ožujak 2025.
Broj elaborata: 2025-11

Odgovorna osoba za obavljanje stručnih
geodetskih poslova:
Vojo Lukić, dipl.ing.geod.