

# Ured ovlaštenog inženjera geodezije Vojo Lukić

Praška 61., Gornji Daruvar

E-mail: vojolukic62@gmail.com

IBAN HR1210010051863000160

OIB 859213822060

## KOPIJA KATASTARSKOG PLANA - 1

- stanje prije promjene -

Mjerilo 1:2880



Investitor: Dabić Ana

Masarykova 37., Trojeglava

OIB:72660546139

Katastarska općina: 304204 Govede Polje

Detaljni list: 3

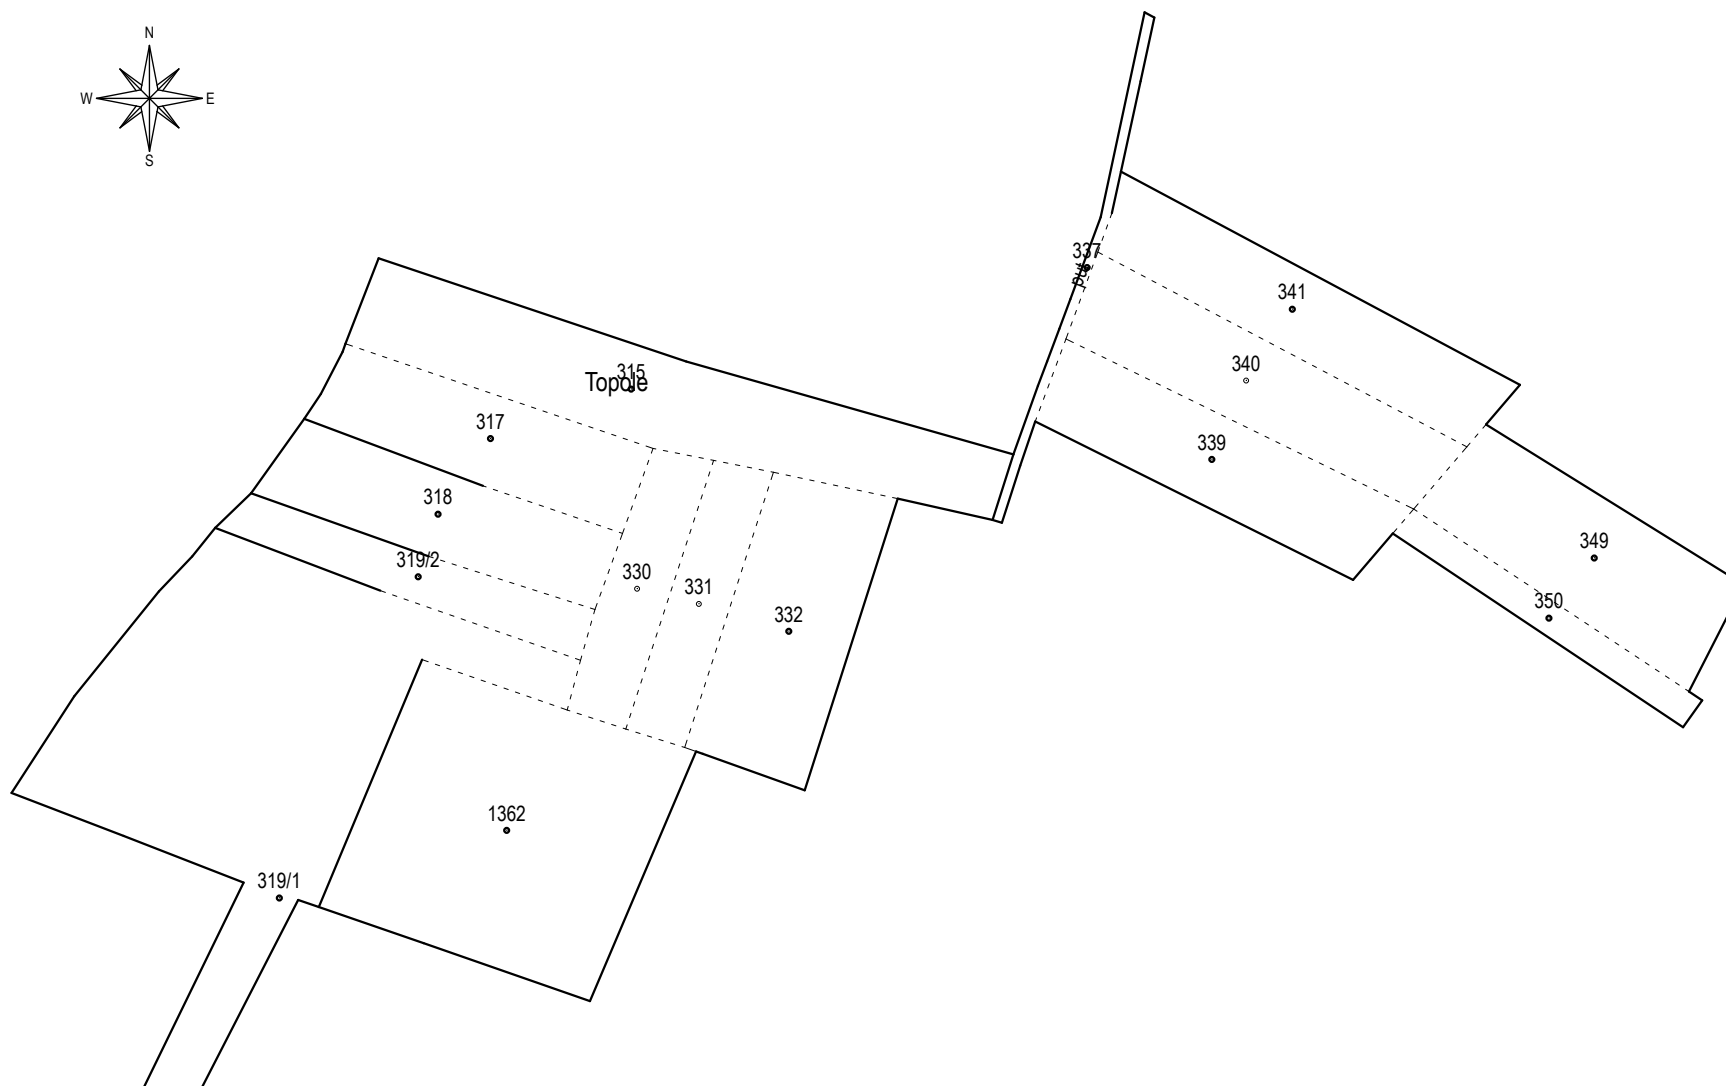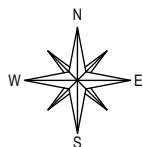

Izradio:

Vojo Lukić, dipl.ing.geod.

G.Daruvar, ožujak 2025.

Broj elaborata: 2025-11

Odgovorna osoba za obavljanje stručnih

geodetskih poslova:

Vojo Lukić, dipl.ing.geod.

Ured ovlaštenog inženjera geodezije Vojo Lukić

Praška 61., Gornji Daruvar

E-mail: vojolukic62@gmail.com

IBAN HR1210010051863000160

OIB 859213822060

## KOPIJA KATASTARSKOG PLANA - 2

- stanje prije promjene -

Mjerilo 1:2880


Investitor: Dabić Ana

Masarykova 37., Trojeglava

OIB:72660546139

Katastarska općina: 304204 Govede Polje

Detaljni list: 3

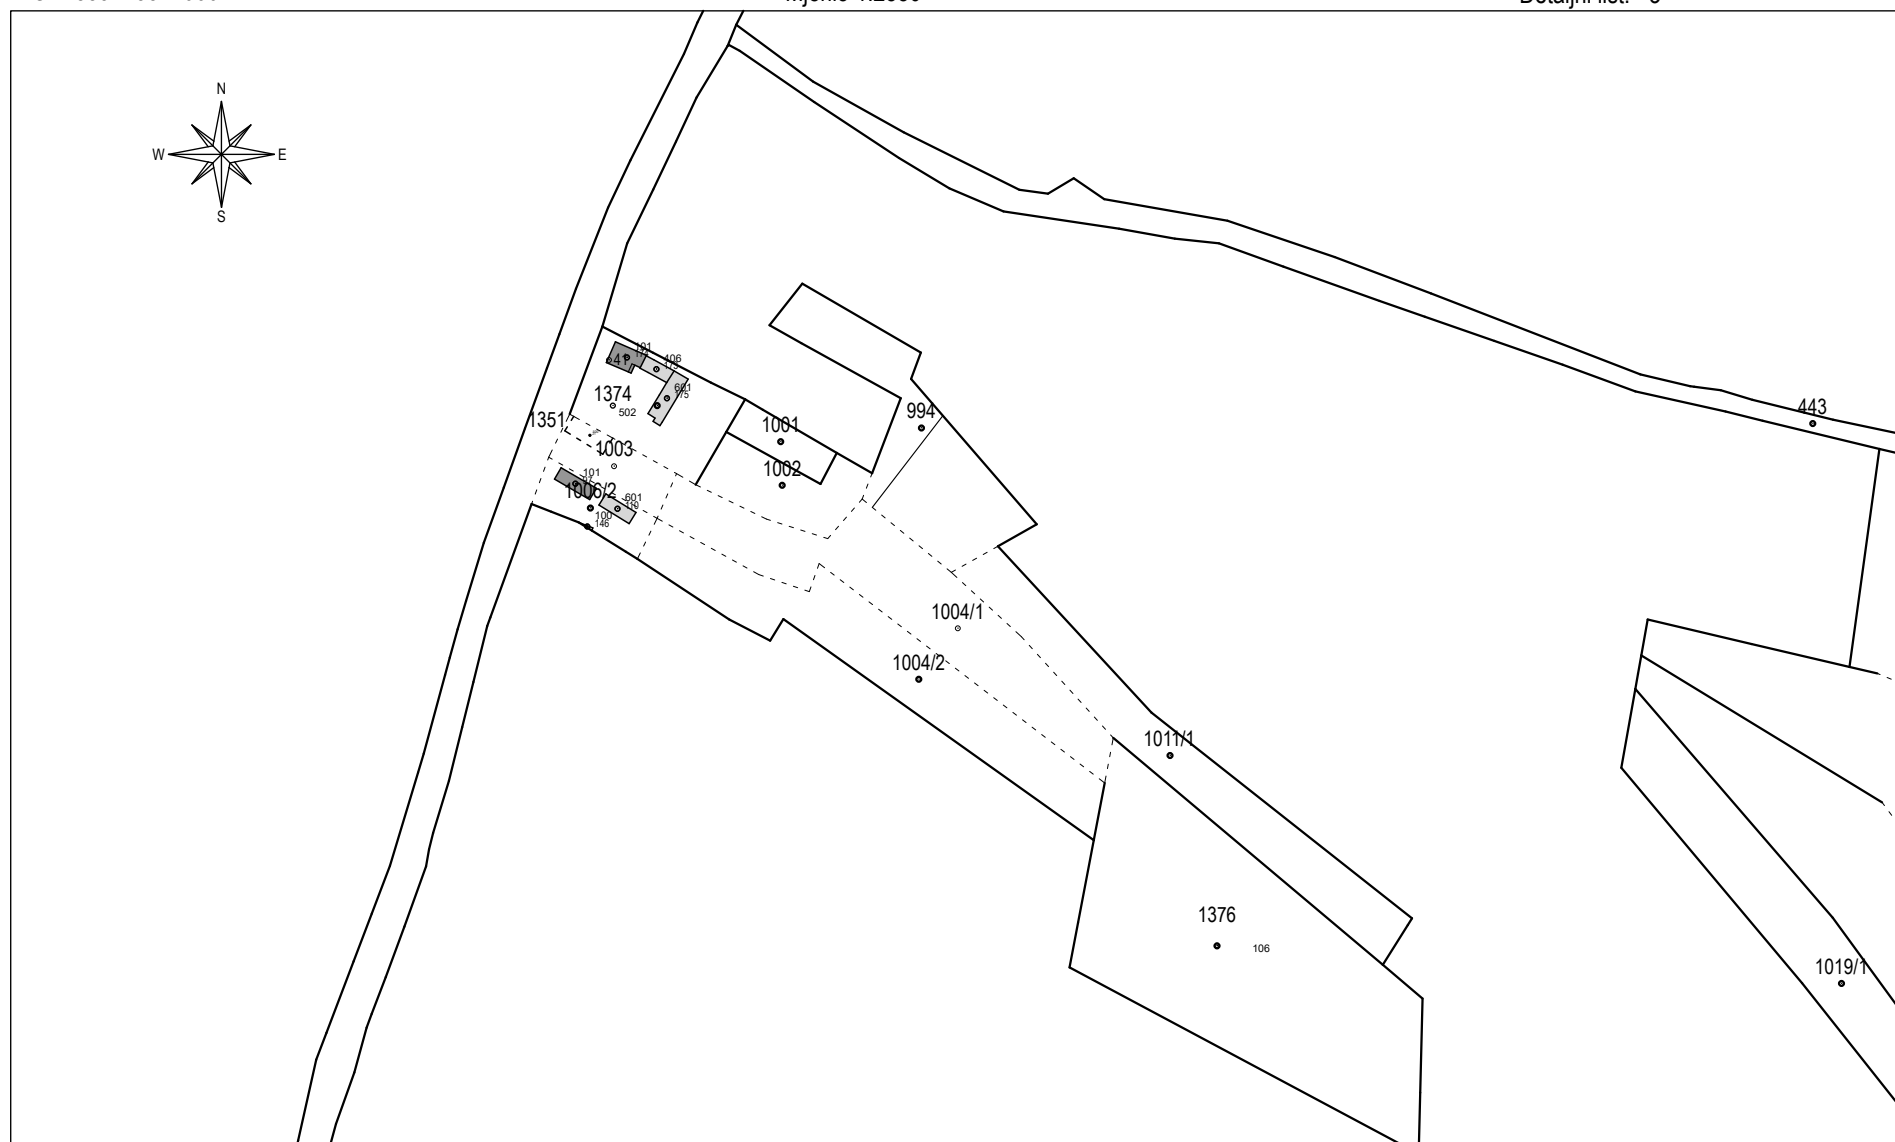

Izradio:  
Vojo Lukić, dipl.ing.geod.  
G.Daruvar, ožujak 2025.  
Broj elaborata: 2025-11

Odgovorna osoba za obavljanje stručnih  
geodetskih poslova:  
Vojo Lukić, dipl.ing.geod.

# Ured ovlaštenog inženjera geodezije Vojo Lukić

Praška 61., Gornji Daruvar  
Tel. +385 43 328156  
E-mail: vojolukic62@gmail.com

IBAN HR1210010051863000160  
OIB 859213822060


## KOPIJA KATASTARSKOG PLANA-3

- stanje prije promjene -

Mjerilo 1:2880

Investitor: Dabić Ana  
Masarykova 37., Trojeglava  
OIB:72660546139

Katastarska općina: 304204 Goveđe Polje  
Detaljni list: 7

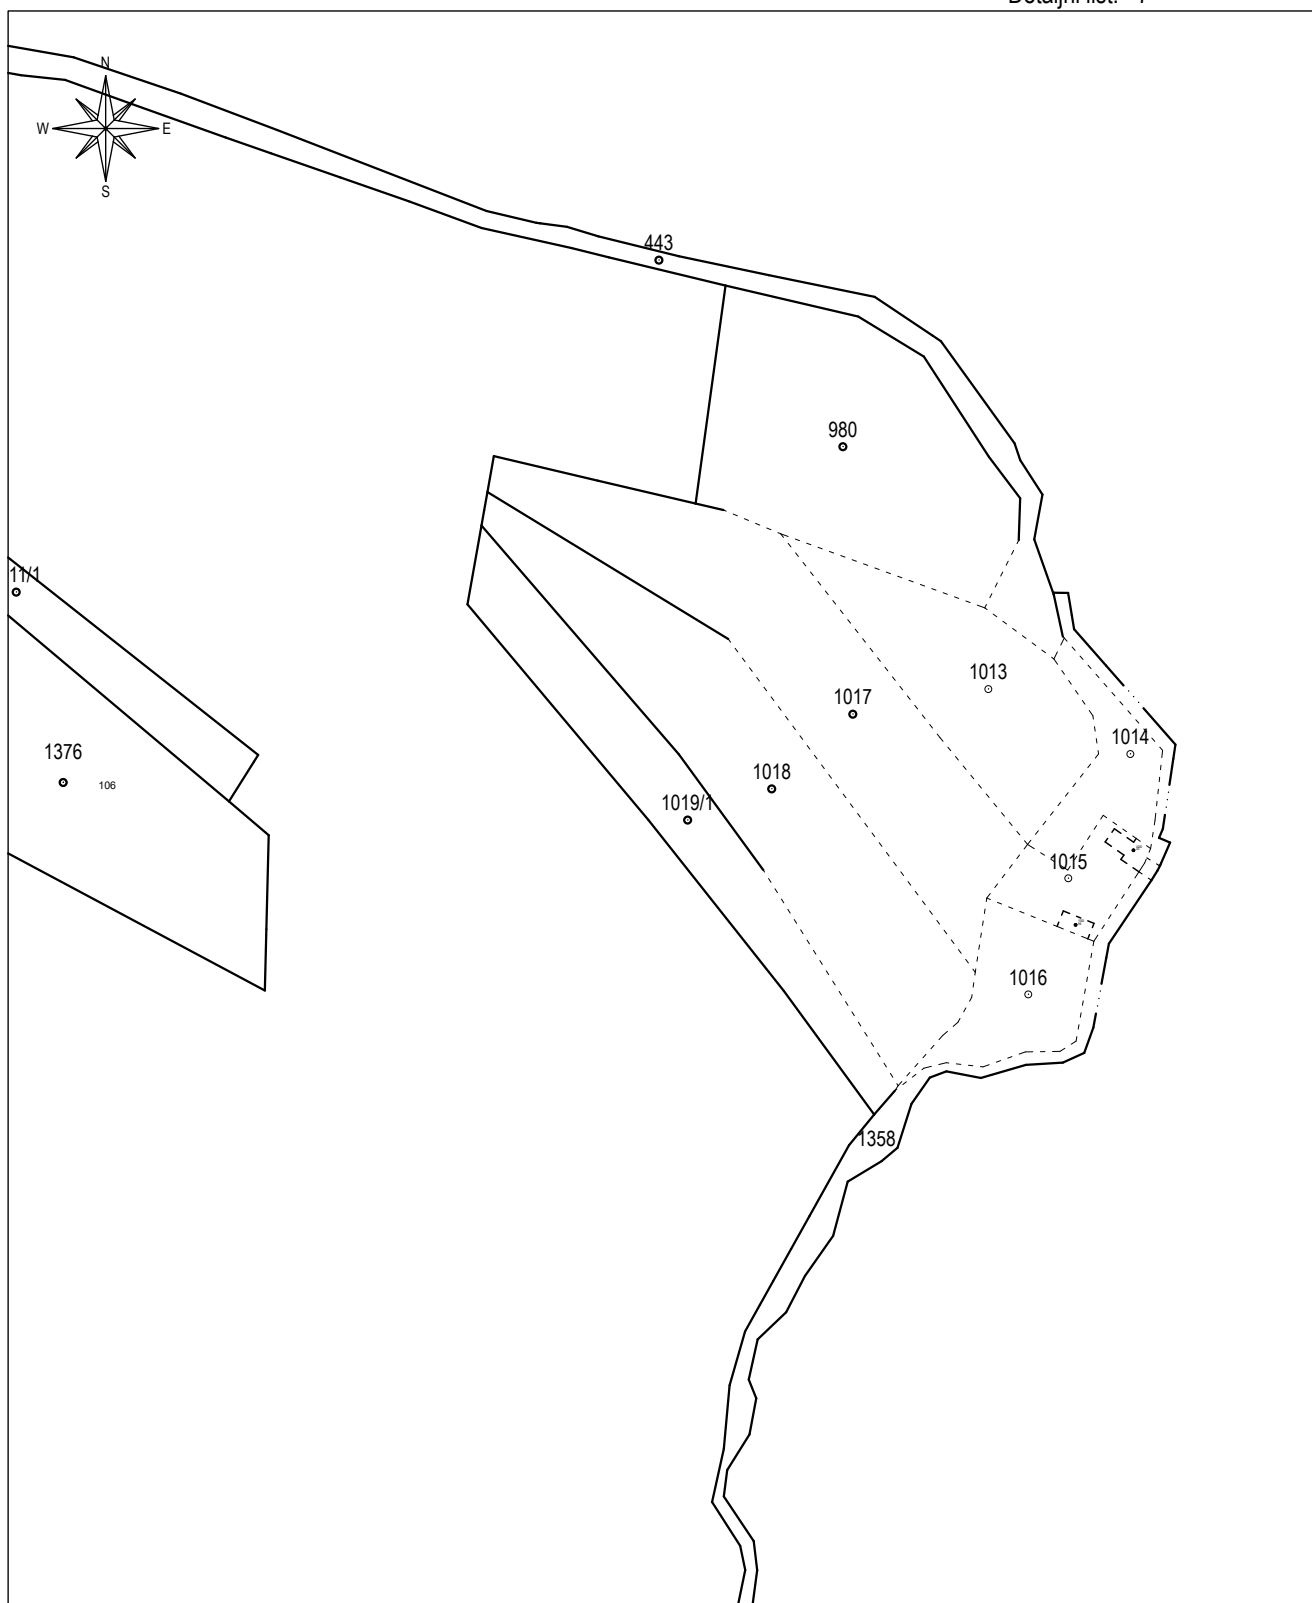

Izradio:  
Vojo Lukić, dipl.ing.geod.  
G.Daruvar, ožujak 2025.  
Broj elaborata: 2025-11

Odgovorna osoba za obavljanje stručnih  
geodetskih poslova:  
Vojo Lukić, dipl.ing.geod.