


GEODETSKI SITUACIJSKI NACRT STVARNOG STANJA

k.o. ISLAM GRČKI

Mjerilo 1:600

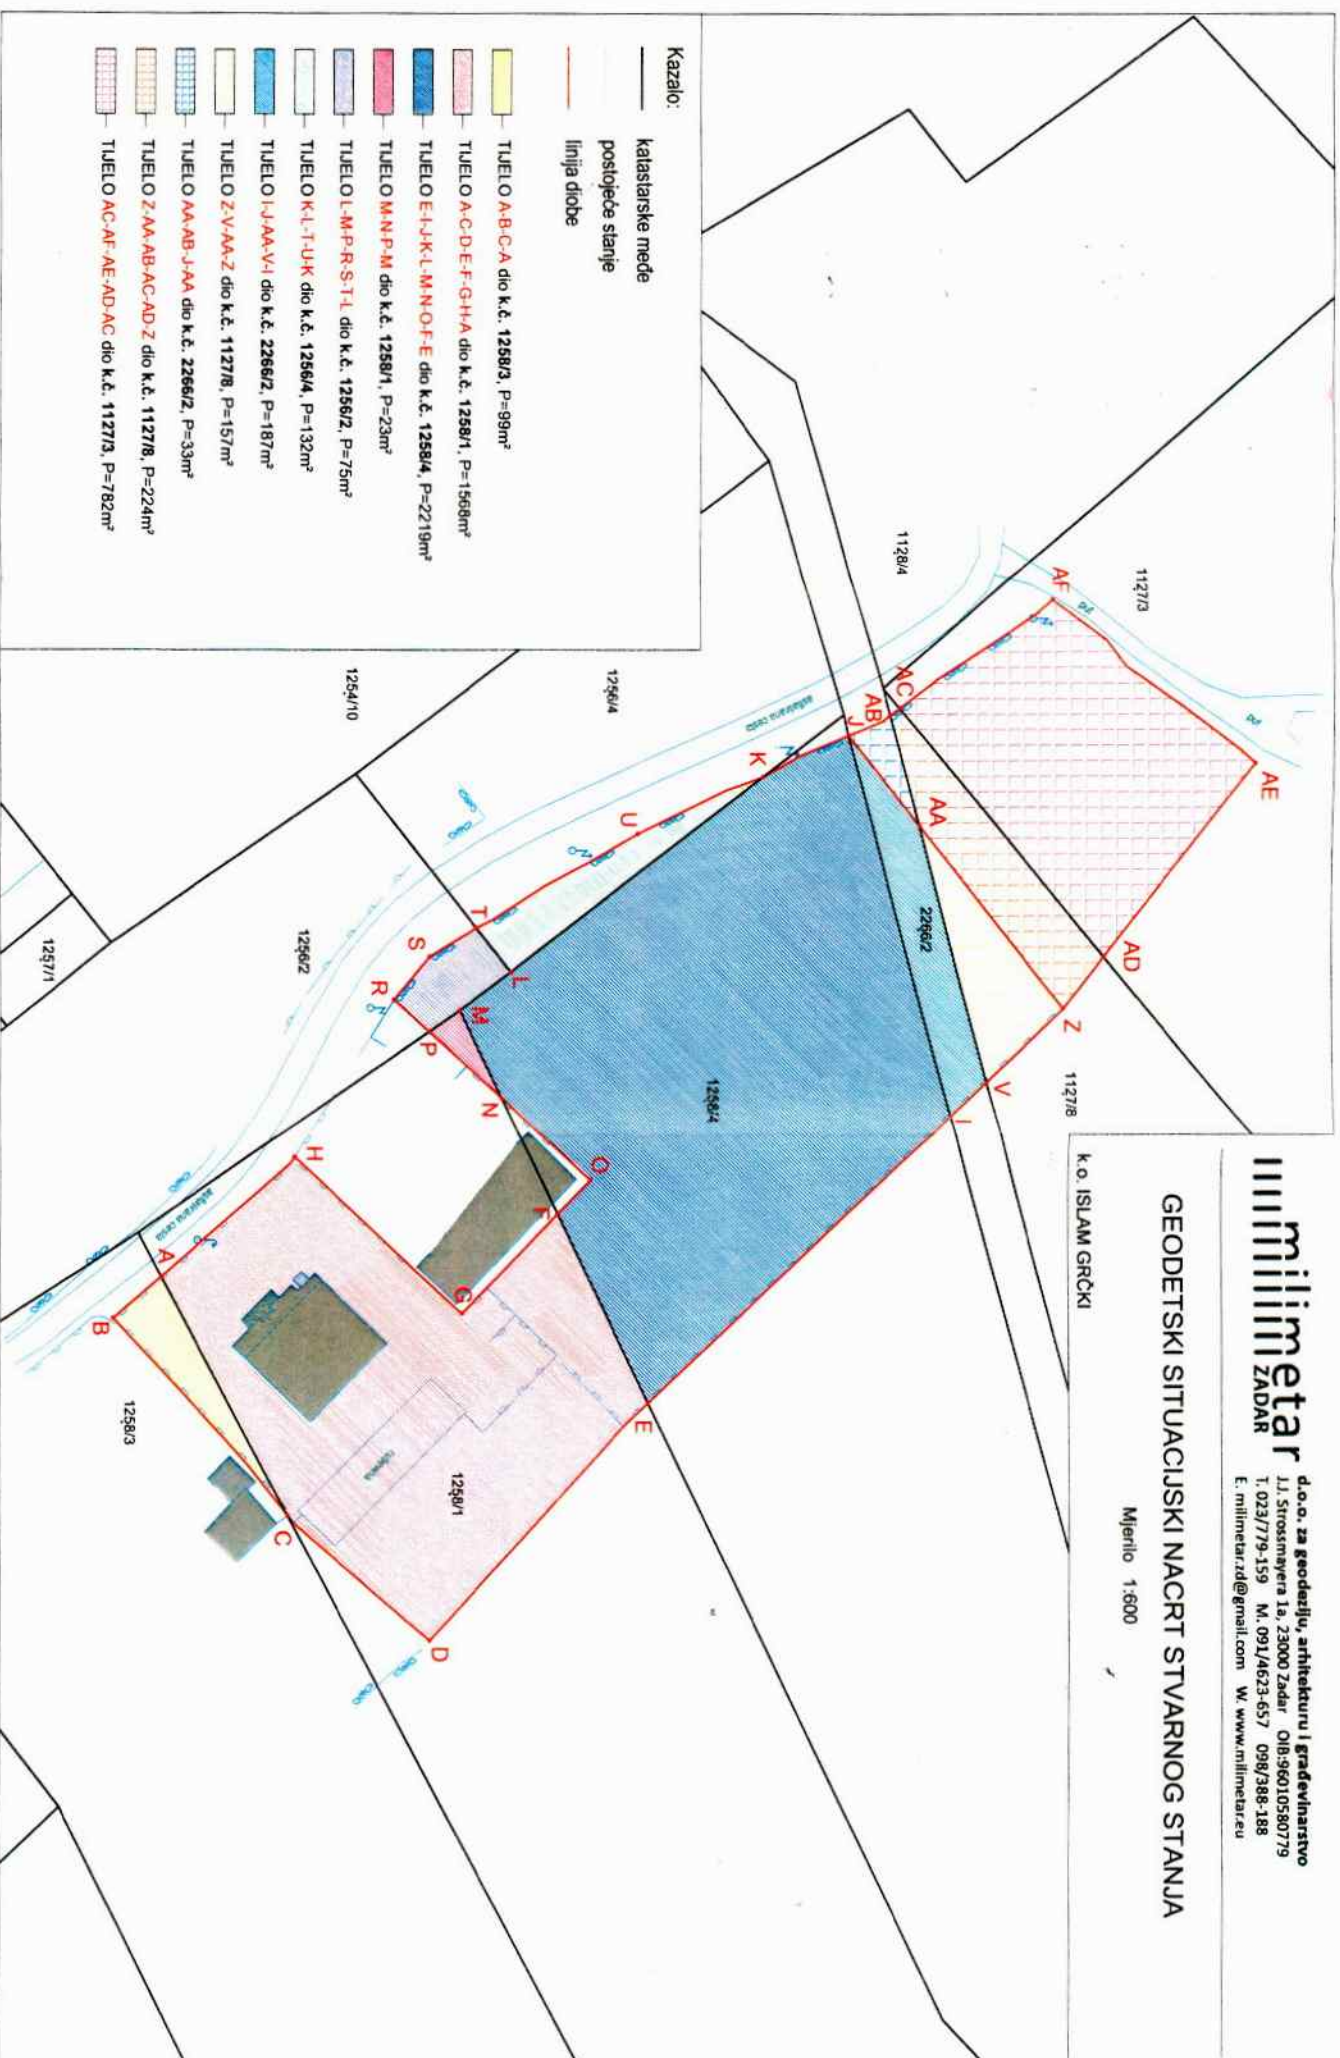

U Zadru, 30.09.2022.

Ovlašteni inženjer geodetije:
Josip Pavličić, diplomirani geod.

Izrada: Milimetar d.o.o., Zadar