


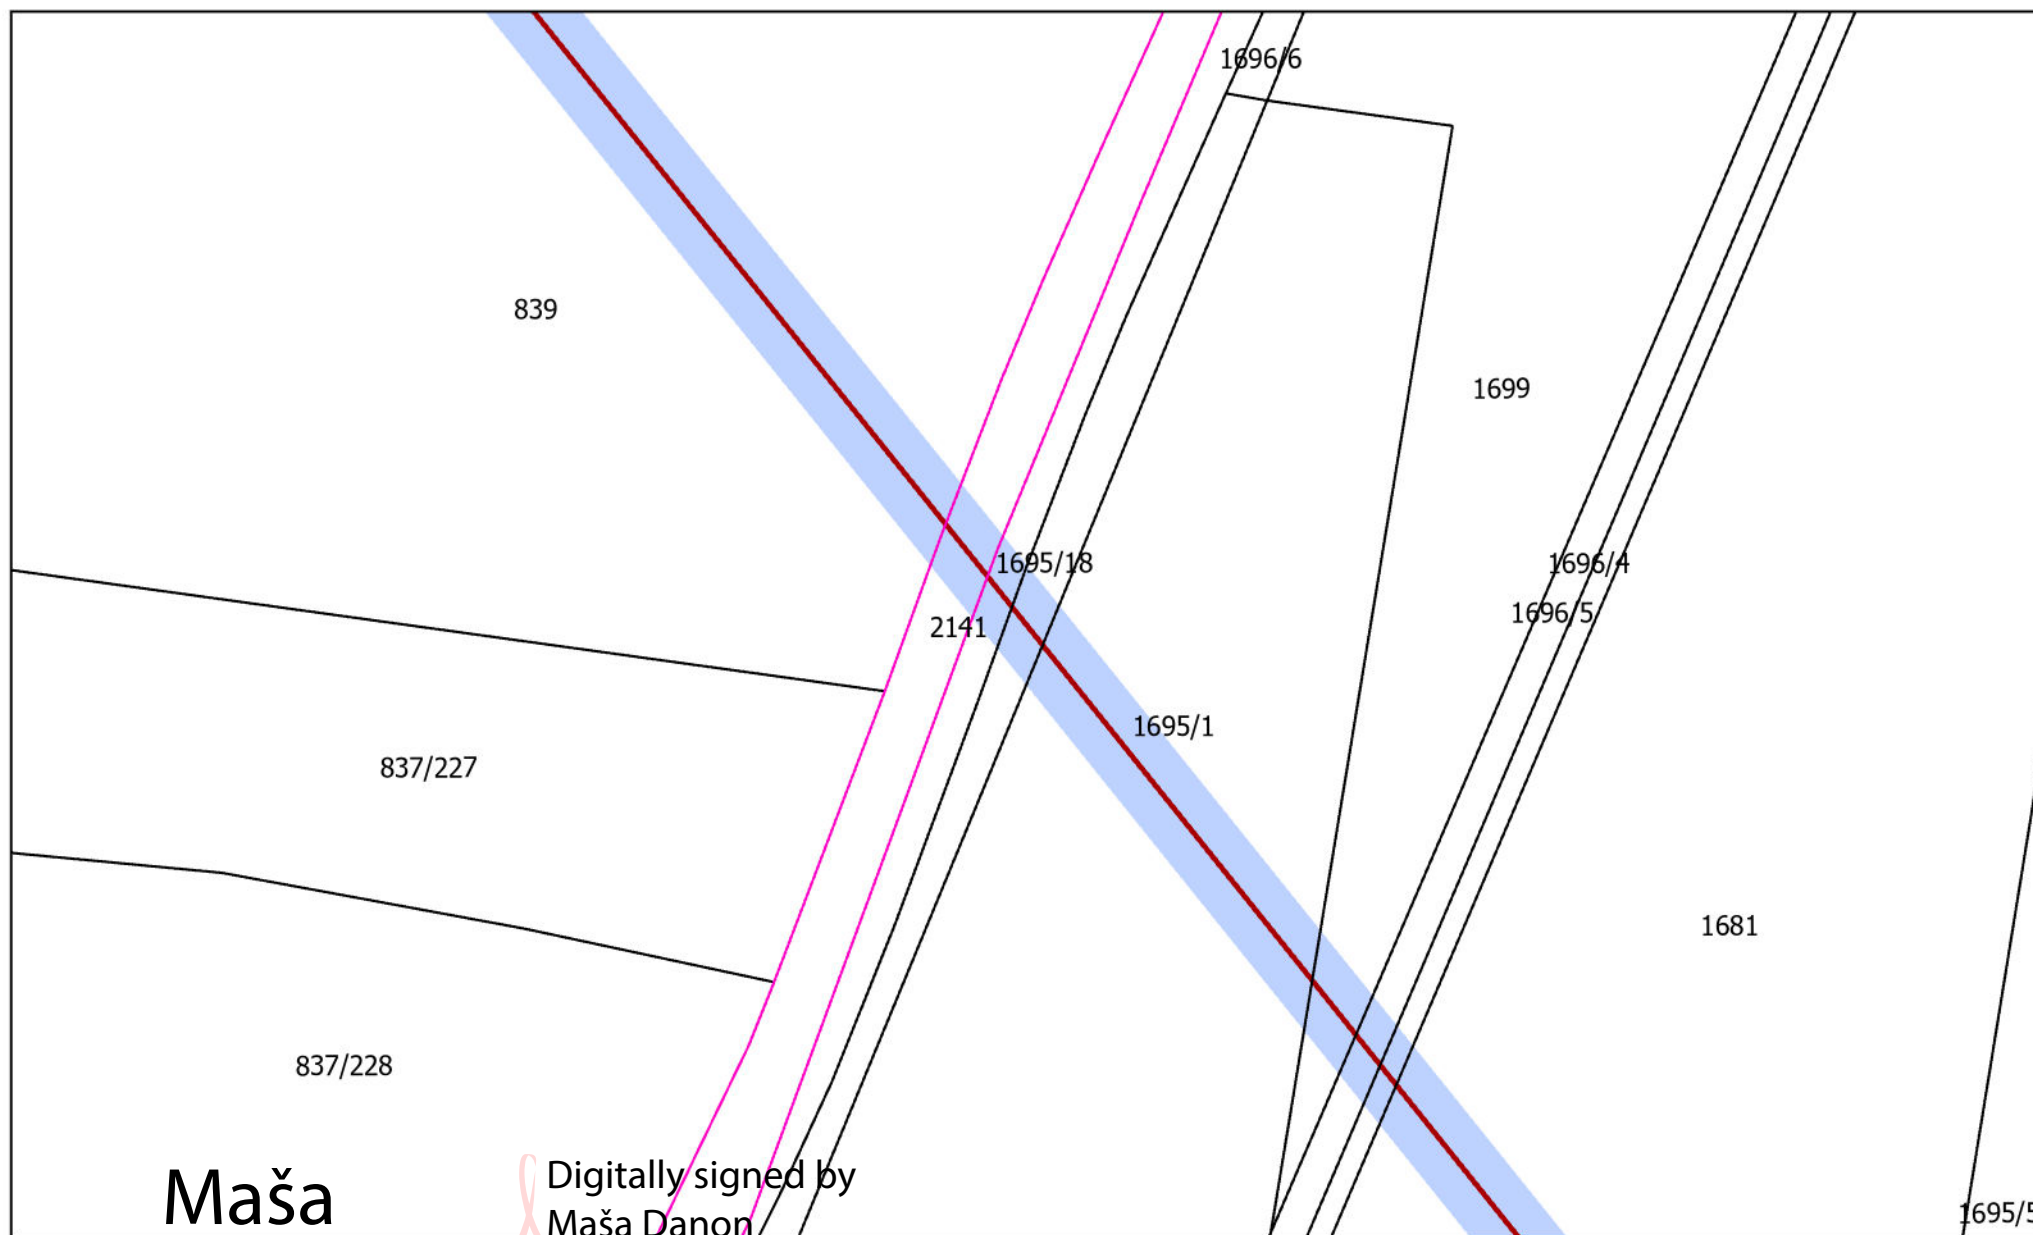

KATASTARSKI PLAN SA UCRTANOM TRASOM JANAFa I POJASOM SLUŽNOSTI (ŠIRINA POJASA =10M) - UKUPNA POVRŠINA SLUŽNOSTI JE 65m2
KATASTARSKA OPĆINA : Imbriovec
BROJ KATASTARKE ČESTICE: 1695/18



Maša
Danon

Digitally signed by
Maša Danon

Date: 2026.08.21
10:59:36 +02'00'

Mjerilo: 1:1.000

izradio: SLUŽBA GEODETSKIH POSLOVA

Svibanj 2026.