

# SKICA MJESTA OČEVIDA

- Mjerilo= 1:200 -

Katastarska općina: MURTER BETINA

Broj predmeta: PSP-19/25

|          |                                                                      |
|----------|----------------------------------------------------------------------|
| Izradio: | Antonio Reljanović, dipl.ing.geod.<br>Pjer Sladoljev, dipl.ing.geod. |
| Datum:   | U Šibeniku, 10. veljače 2026. god.                                   |

U-V-Z-Ž-Š-S-U dio čest.zem. 11725/1 K.o. Murter Betina površine 24m2.

Ž-N-M-Š-Ž dio čest.zem. 11718 K.o. Murter Betina površine 13m2.


ANTONIO RELJANOVIĆ

HR-70987382229

Elektronički potpisano: 10.02.2026T12:31:12 (UTC:2026-02-10T11:31:12Z)

Provjera: <https://epotpis.rdd.hr/provjera>

Broj zapisa: d0714d00-80c2-4ee4-8957-d4440453c453

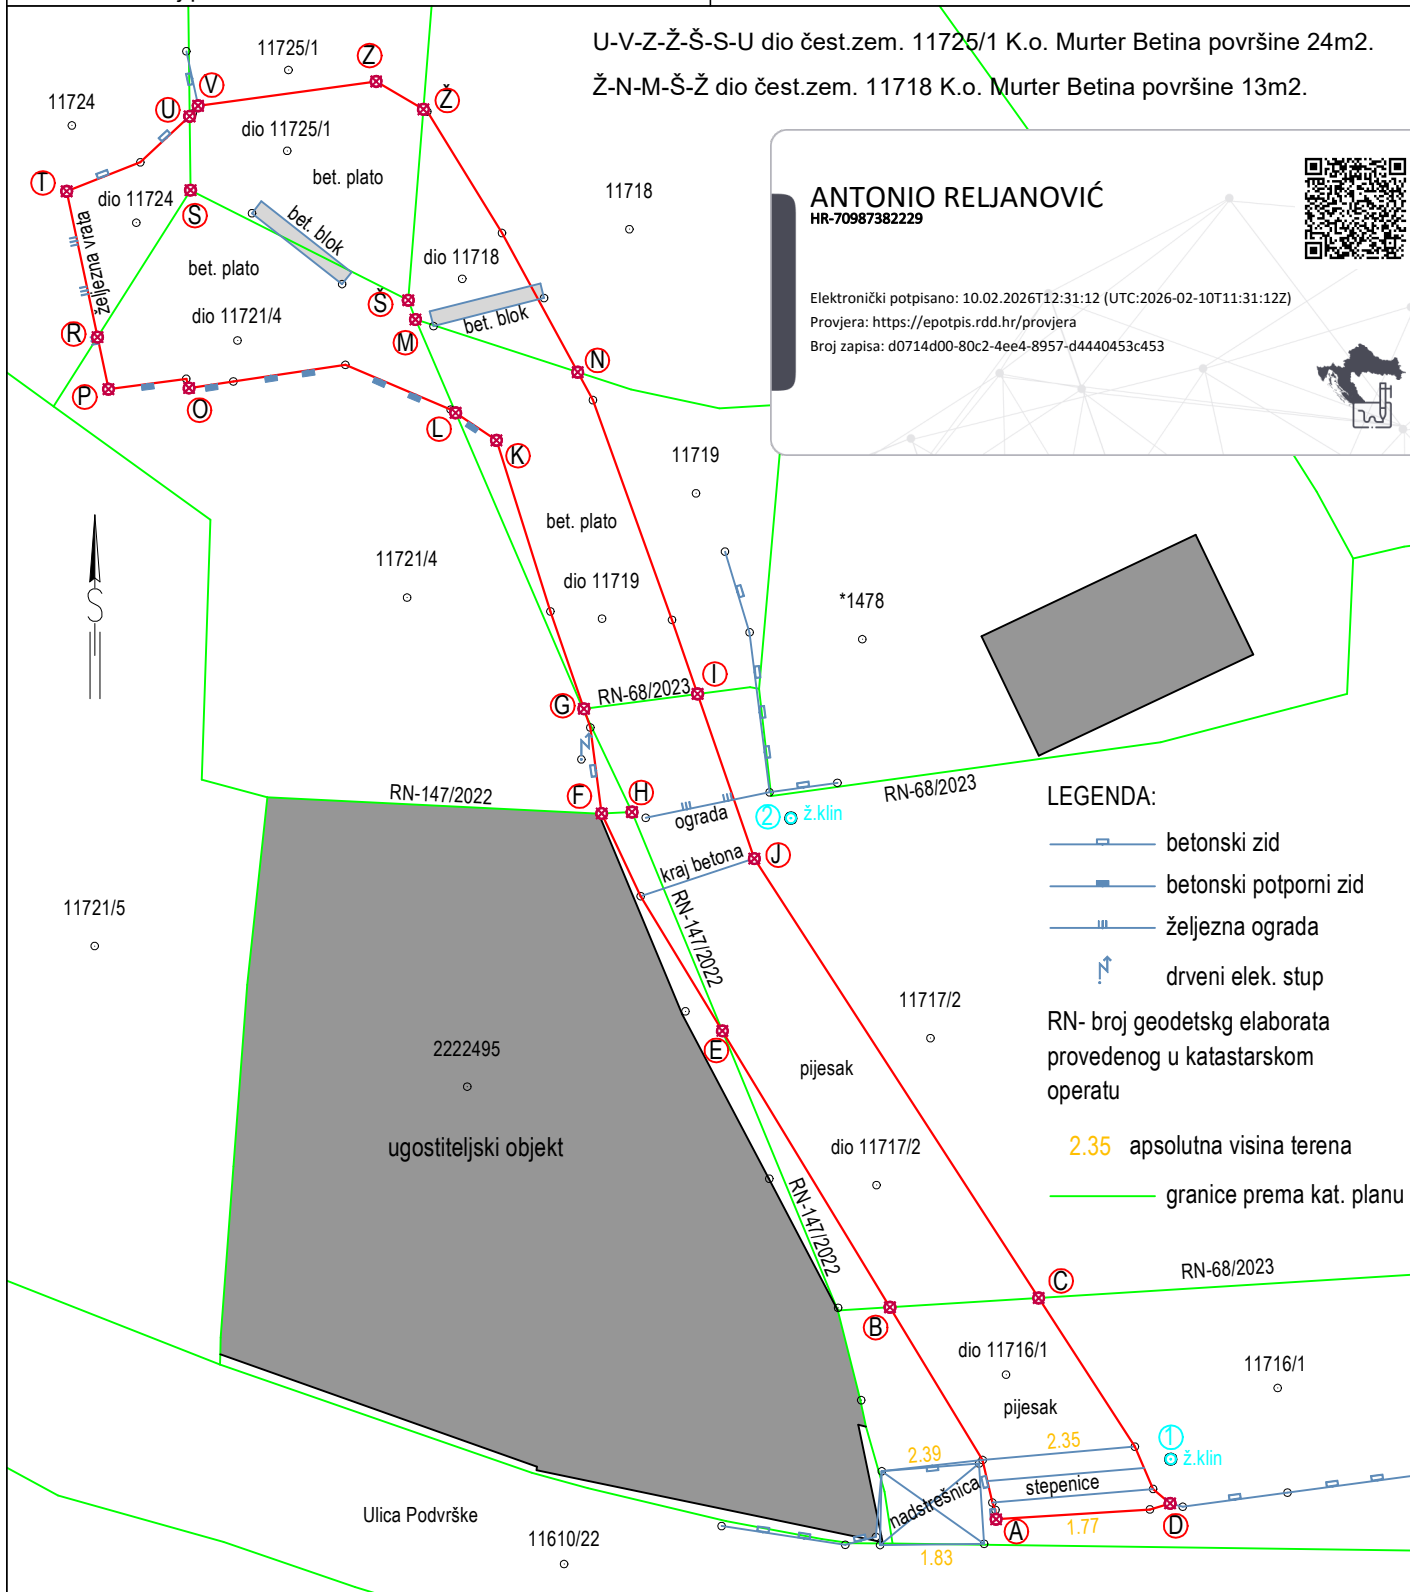

## LEGENDA:

- betonski zid
- betonski potporni zid
- železna ograda
- drveni elek. stup

RN- broj geodetskog elaborata  
provedenog u katastarskom  
operatu

2.35 apsolutna visina terena

— granice prema kat. planu

A-B-C-D-A dio čest.zem. 11716/1 K.o. Murter Betina površine 24m2.  
B-E-H-G-I-J-C-B dio čest.zem. 11717/2 K.o. Murter Betina površine 55m2.  
F-H-E-F dio čest.zem. 2222495 K.o. Murter Betina površine 3m2.  
F-G-H-F dio čest.zem. 11721/4 K.o. Murter Betina površine 1m2.  
G-K-L-M-N-I-G dio čest.zem. 11719 K.o. Murter Betina površine 30m2.  
L-O-P-R-S-Š-M-L dio čest.zem. 11721/4 K.o. Murter Betina površine 29m2.  
R-T-U-S-R dio čest.zem. 11724 K.o. Murter Betina površine 9m2.