

MOJA MEĐA d.o.o. za geodetske djelatnosti i druge usluge

DONJA STUBICA, OBRTNIČKA ULICA 1
049/554-026
mojameda@mojameda.hr
www.mojameda.hr

IBAN HR642400091110682736
OIB 85815074747

REPUBLIKA HRVATSKA
KRAPINSKO-ZAGORSKA ŽUPANIJA
GRAD DONJA STUBICA

Katastarska općina: ANDRAŠEVEC, MBR 304735
Broj katastarskog plana: 4

Investitor: BOČKAJ KSENIJA, SAMCI 72, SAMCI, 49240 DONJA STUBICA, OIB: 3885718519

ZA KATASTAR
GEODETSKI ELABORAT

za potrebe održavanje katastra nekretnina izrađen u svrhu:

- GE11 - evidentiranje, brisanje ili promjena podataka o zgradama
- GE1a - osnivanje katastarskih čestica

na k.č. 3065, 3066, 3067, 3068 u K.O. ANDRAŠEVEC

Naziv predmeta: Bočkaj Ksenija - Andraševac

REPUBLIKA HRVATSKA
DRŽAVNA GEODETSKA UPRAVA
PODRUČNI URED ZA KATASTAR KRAPINA
ODJEL ZA KATASTAR NEKRETNOSTI DONJA STUBICA

Klasa: 932-06/2026-02/225
Ur. broj: 541-13/1-26-3
DONJA STUBICA, 27.05.2026
Potvrdio/a: Zoran Hrašak

Izdala/a:
Rupčić Željko mag.ing.geod. et
geod.
Odgovorna osoba za obavljanje stručnih
geodetskih poslova:
Rupčić Željko mag.ing.geod. et geod.
Odgovorna osoba pravne osobe
Miroslav Milek

Željko Rupčić
Digitalno potpisao: Željko
Rupčić
Datum: 2026.05.04 13:01:32
+0300'

DONJA STUBICA, 17. 04. 2026.

Broj elaborata: 51/2026

Broj elaborata iz
Zbirke GE:
28/2026
i. o. ANDRAŠEVEC

Broj:

OPĆINSKI SUD U ZLATARU
ZEMLJIŠNOKNJIŽNI ODJEL DONJA STUBICA

Katastarska općina: **ANDRAŠEVEC**

PODRUČNI URED ZA KATASTAR KRAPINA
ODJEL ZA KATASTAR NEKRETNINA DONJA STUBICA

Prijavni list sastavljen: travanj 2026

PRIJAVNI LIST ZA KATASTAR

Investitor: **BOČKAJ KSENIJA**
SAMCI 72, SAMCI, 49240 DONJA STUBICA
OIB: 38857185119

Izradio/la:
Rupčić Željko mag.ing.geod. et geoinf.

Odgovorna osoba za obavljanje stručnih geodetskih poslova:
Rupčić Željko mag.ing.geod. et geoinf.

**Željko
Rupčić**

Digitalno potpisao:
Željko Rupčić
Datum: 2026.05.04
12:03:01 +02'00'

DOSADAŠNJE STANJE

[illegible]

NOVO STANJE


Broj ZK uloška	Dio ili udio dijela	Prezime i ime odnosno tvrтка ili naziv upisane osobe Prebivalište odnosno sjedište, ulica i kućni broj upisane osobe	Suvlas. dio na dijelu	Broj katastar. čestice	Broj detalj, lista	Adresa katastarske čestice (naziv rudine, ulice, trga i sl.)	Način uporabe katastarske čestice Način uporabe zgrade, adresa zgrade Naziv zgrade Pravo građenja	Površina katastarske čestice	Posebni pravni režimi
10	11	OIB 12	13	14	15	16	17	ha a m ² 18	
1008 4	1/1	KOZLOVIĆ STJEPAN , HRUŠEVEC KBR.89 (vlasnik)	1/1	3065	4	poništava se i spaja u k.č. 3068	KUĆA, HRUŠEVEC, HRUŠEVEC 202 GARAŽA POMOĆNA ZGRADA POMOĆNA ZGRADA POMOĆNA ZGRADA DVORIŠTE	87	
				3066	4	poništava se i spaja u k.č. 3068		36	
				3067	4	poništava se i spaja u k.č. 3068		28	
				3068	4			33	
								60	
								12 74	
								15 18	
Σ(Σ)=								15 18	

MOJA MEDA d.o.o.
za geodetske djelatnosti i druge usluge
Donja Stubica, Obrtnička ulica 1
Tel: 049/554-026
OIB: 65815074747 IBAN: HR423400051110662736
Email: mojameda@mojameda.hr

Investitor:
BOČKAJ KSENJA
Samci 72, Samci, 49245 Gornja Stubica
OIB: 38857185119

SKICA IZMJERE
Mjerilo 1:250

Katastarska općina: ANDRAŠEVAC
MBR: 304735
Detaljni list: 4

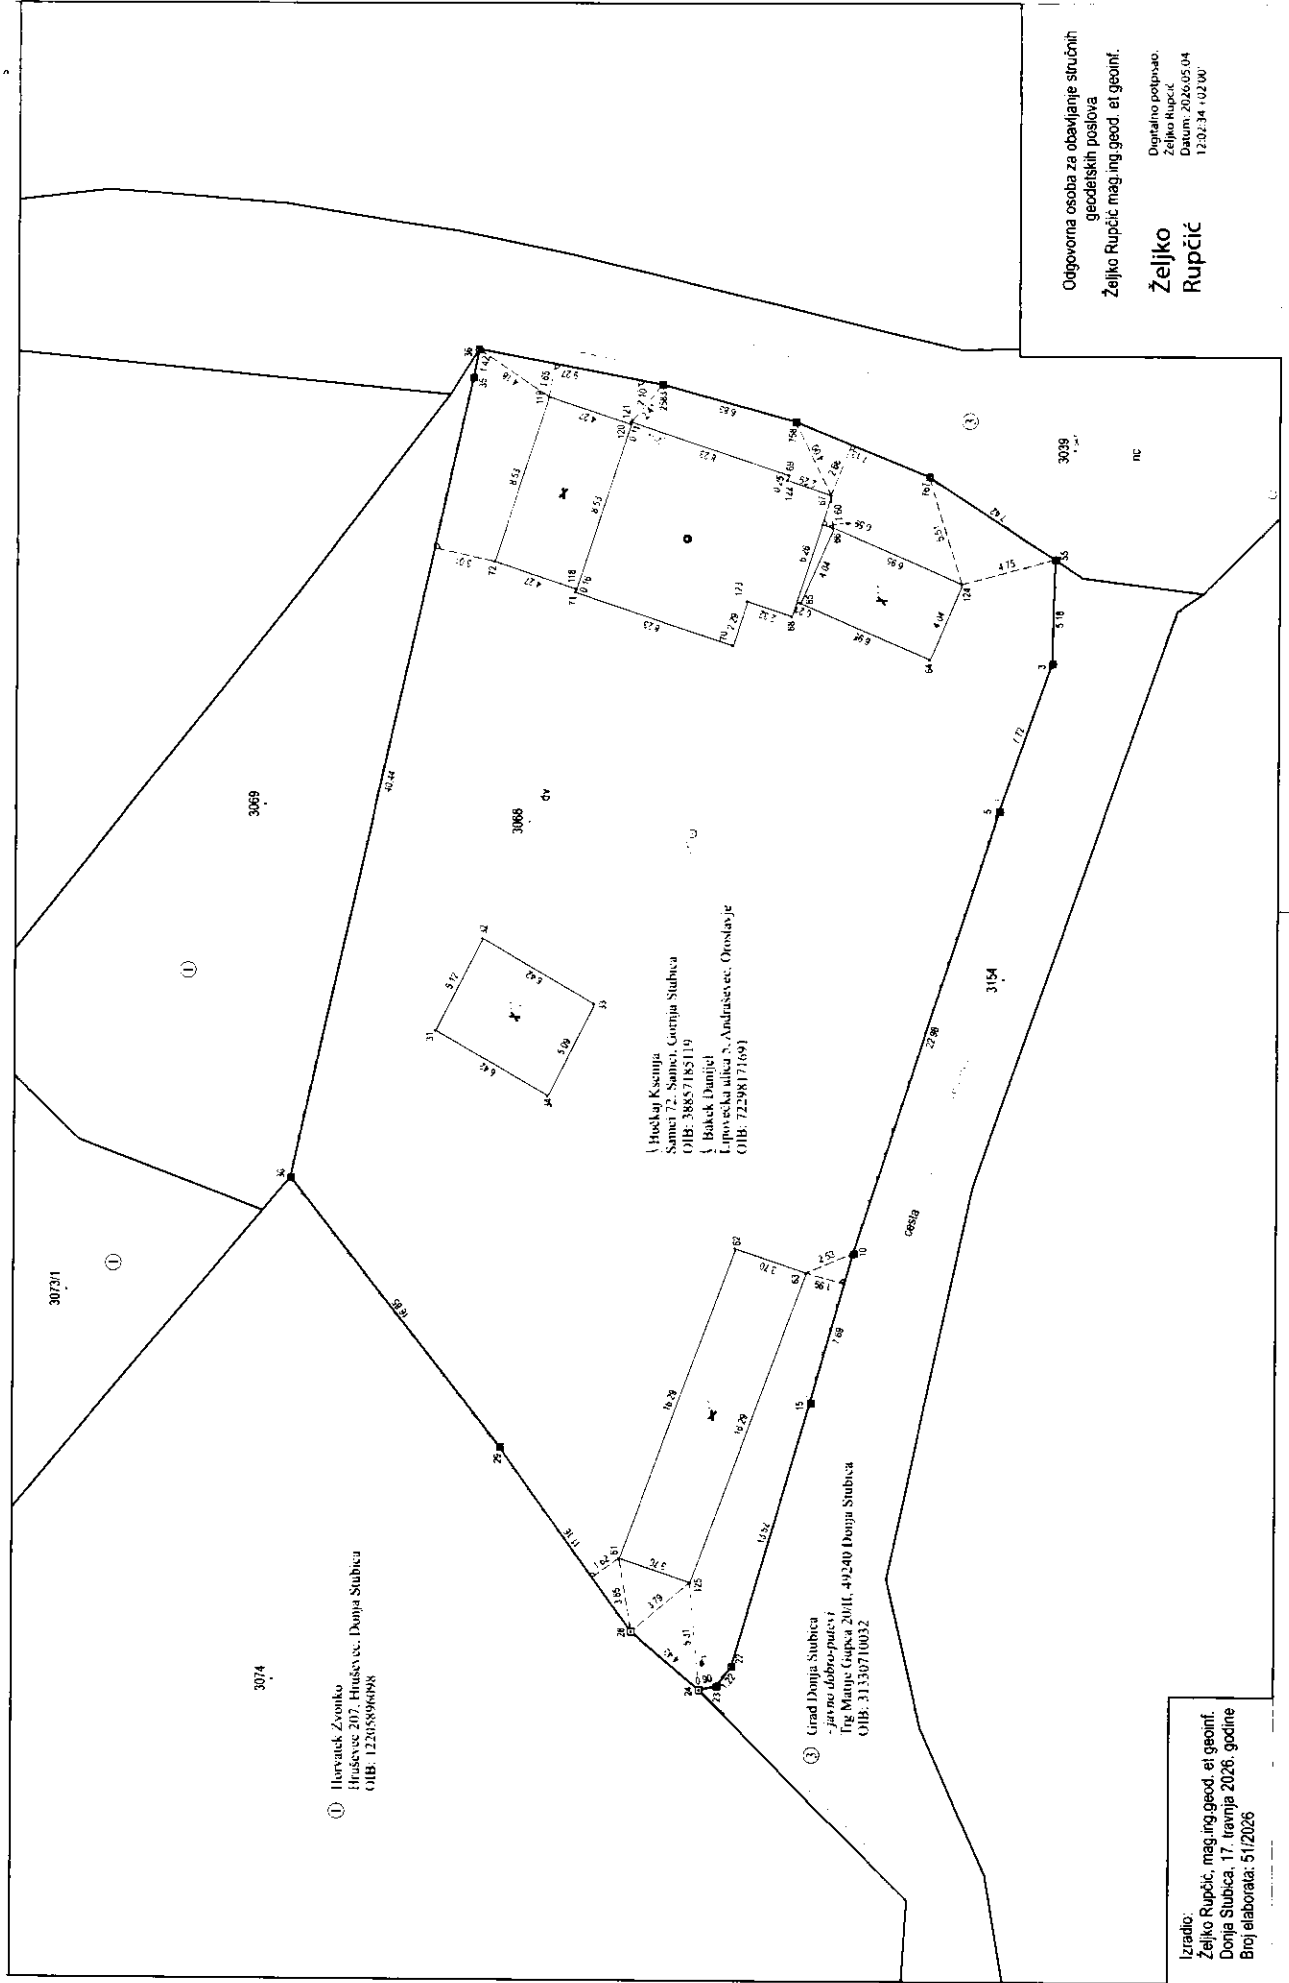

① Horvacki Zvonko
Hudeševac 207, Hudeševac, Donja Stubica
OIB: 12205894698

② Boćka Ksenja
Samci 72, Samci, Gornja Stubica
OIB: 38857185119
③ Boćka Danijel
Lipovečka ulica 3, Andraševac, Oroslavje
OIB: 7229817169

④ Grad Donja Stubica
- javno dobro - put 1
Trg Matije Gupca 2011, 49240 Donja Stubica
OIB: 31330710032

Odgovorna osoba za obavljanje stručnih
geodetskih poslova
Željko Rupčić, mag.ing.geod. et geoinf.

**Željko
Rupčić**

Digitalno potpisao:
Željko Rupčić
Datum: 2026.05.04
12.02.34 +02.00'

Izdradio:
Željko Rupčić, mag.ing.geod. et geoinf.
Donja Stubica, 17. travnja 2026. godine
Broj elaborata: 51/2026

MOJA MEĐA d.o.o.

za geodetske djelatnosti i druge usluge

Donja Stubica, Obrtnička ulica 1

Tel. 049/554-026

OIB 85815074747 IBAN HR6423400091110682736

Email: mojameda@mojameda.hr

Katastarska općina: ANDRAŠEVEC

MBR: 304735

Detaljni list: 4

Investitor:

BOČKAJ KSENIJA

Samci 72, Samci, 49245 Gornja Stubica



OIB: 38857185119

KOPIJA KATASTARSKOG PLANA

- stanje prije promjene -

Mjerilo 1:500

Izvorno mjerilo 1:2880

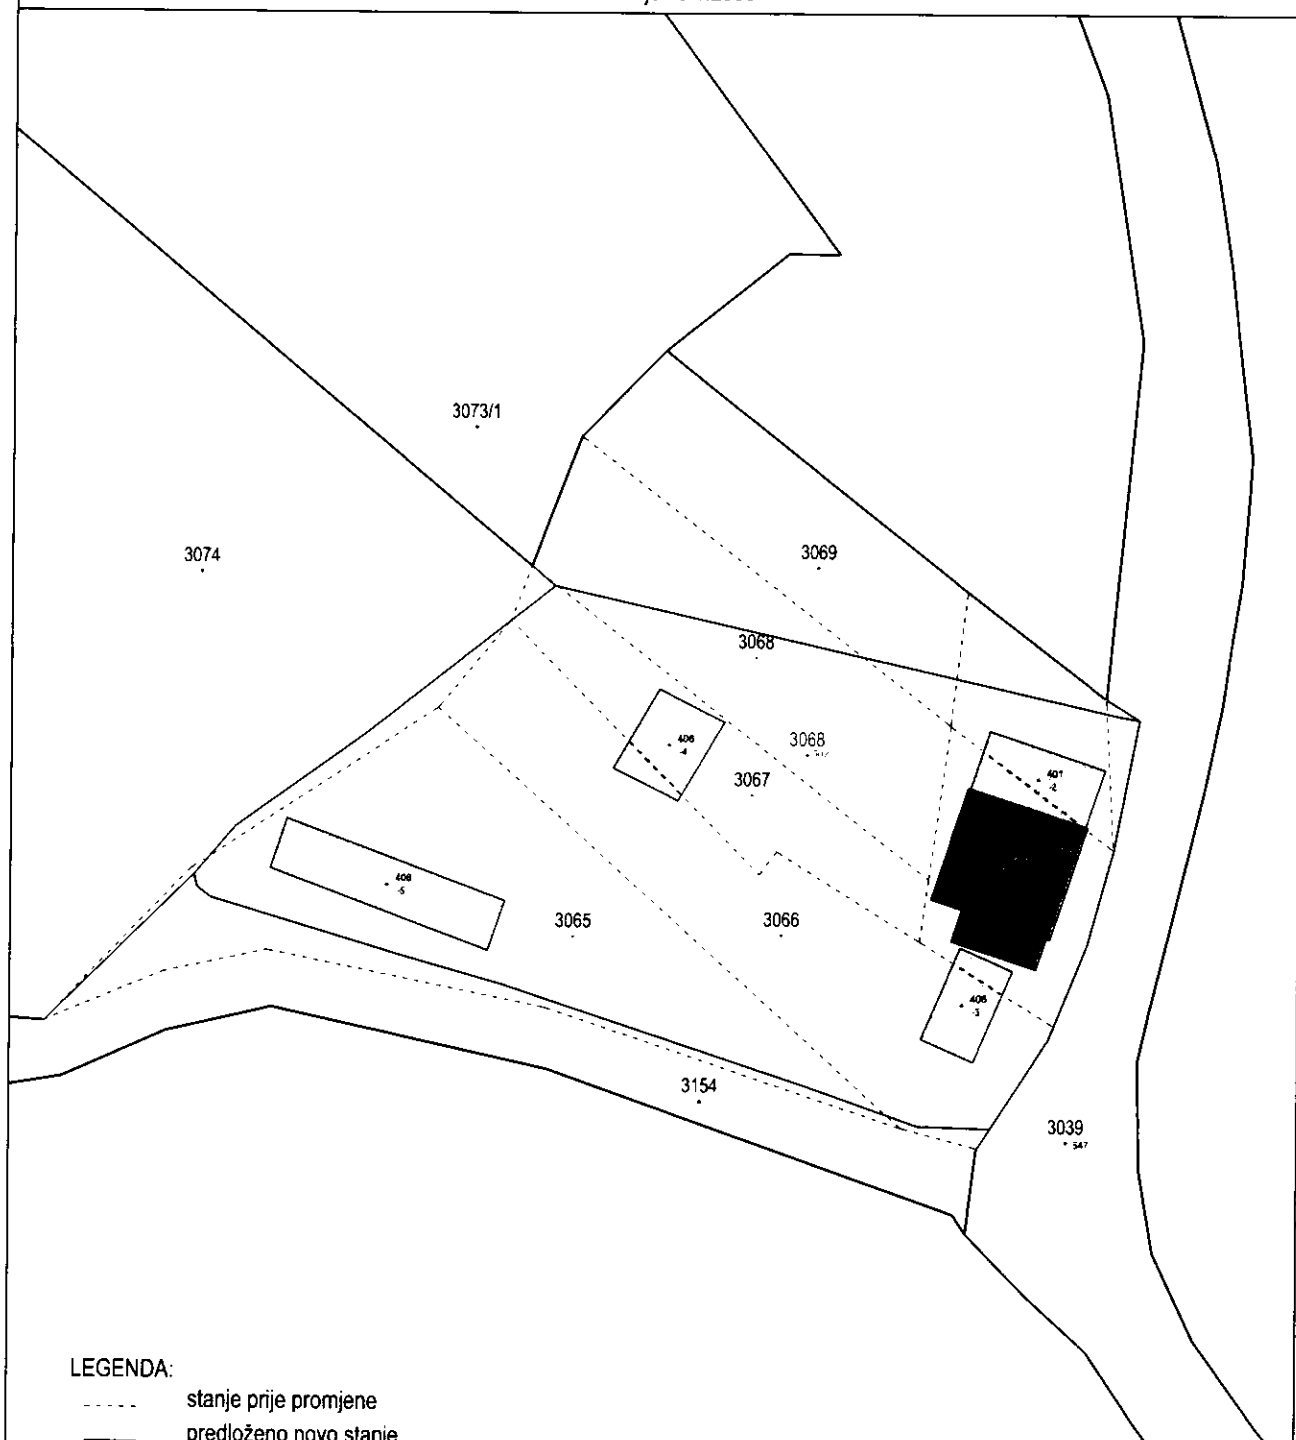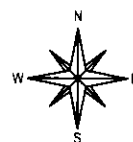

LEGENDA:

- stanje prije promjene
- predloženo novo stanje

Izradio:

Željko Rupčić, mag.ing.geod. et geoinf.

Donja Stubica, 17. travnja 2026. godine

Broj elaborata: 51/2026

Odgovorna osoba za obavljanje stručnih
geodetskih poslova

Željko Rupčić, mag.ing.geod. et geoinf.

Željko
Rupčić

Digitalno potpisao:
Željko Rupčić
Datum: 2026.05.04
12:03:41 +02:00

MOJA MEĐA d.o.o.

za geodetske djelatnosti i druge usluge

Donja Stubica, Obrtnička ulica 1

Tel. 049/554-026


OIB 85815074747 IBAN HR6423400091110682736

Email: mojameda@mojameda.hr

Katastarska općina: ANDRAŠEVEC

MBR: 304735

Detaljni list: 4

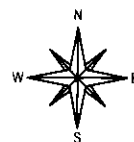

Investitor:

BOČKAJ KSENIJA

Samci 72, Samci, 49245 Gornja Stubica


OIB: 38857185119

KOPIJA KATASTARSKOG PLANA

- predloženo novo stanje -

Mjerilo 1:500

Izvorno mjerilo 1:2880

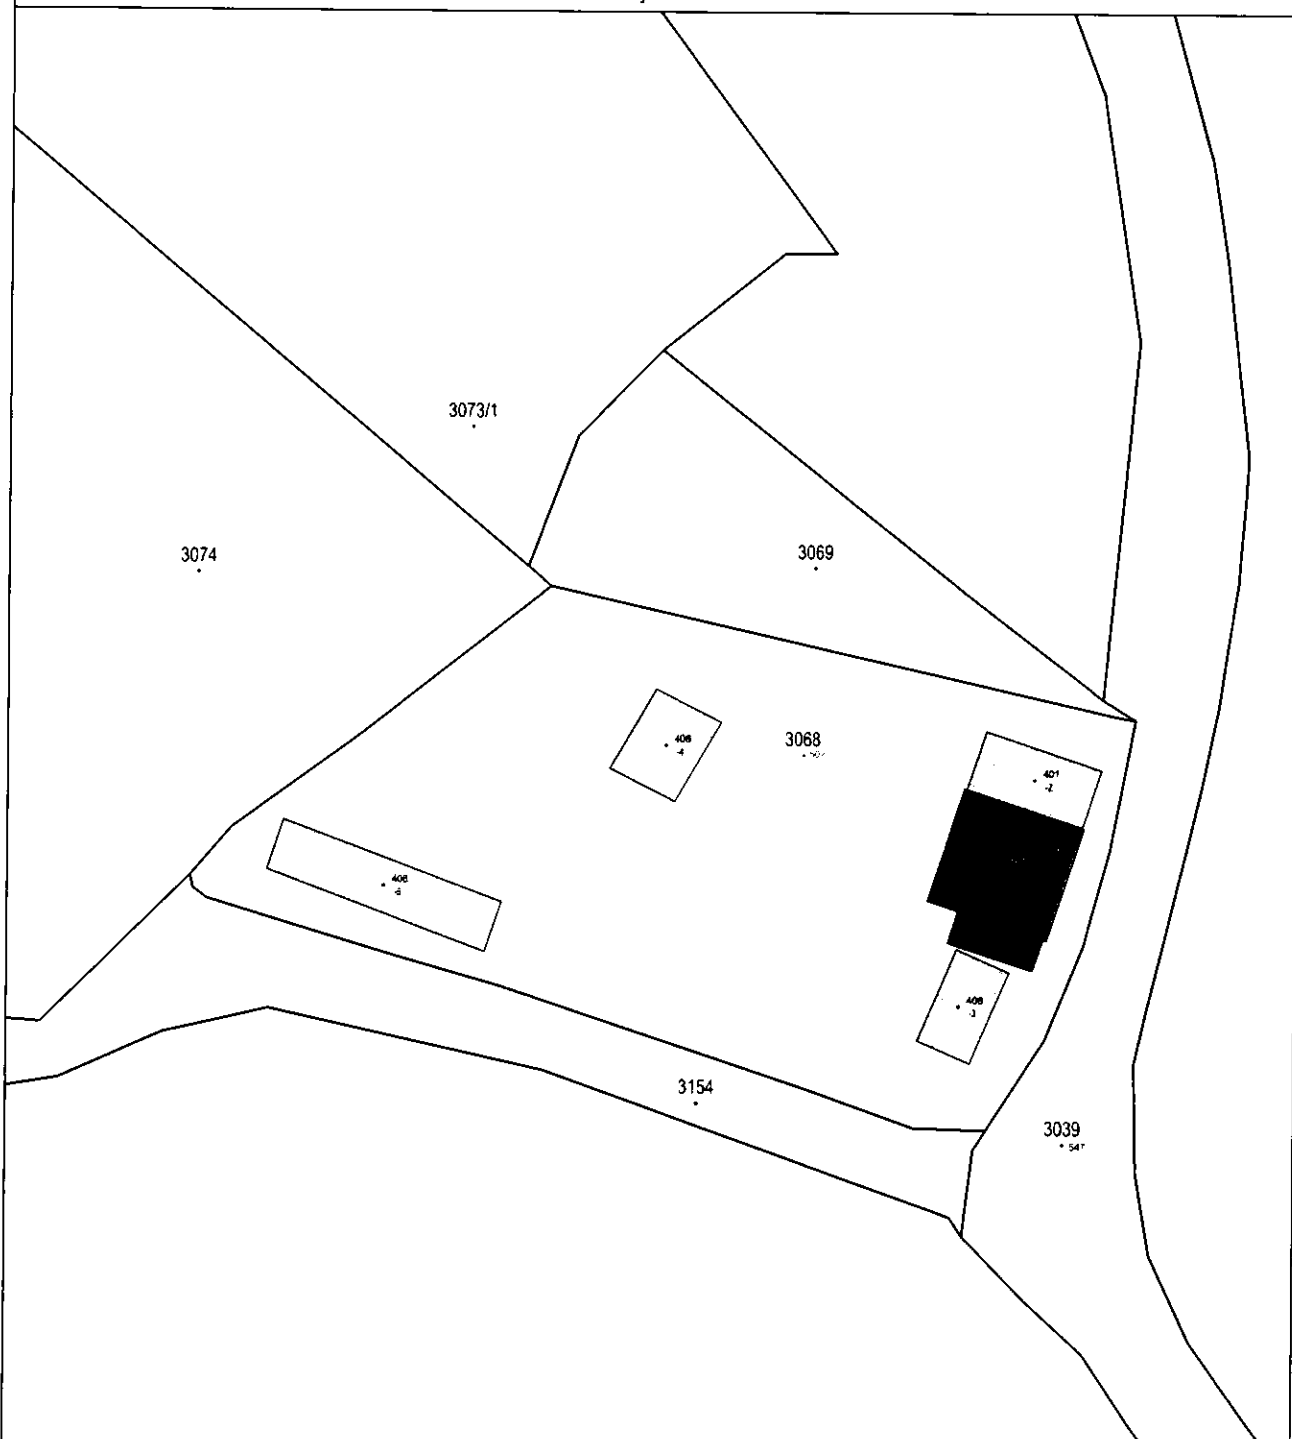

Izradio:

Željko Rupčić, mag.ing.geod. et geoinf.

Donja Stubica, 17. travnja 2026. godine

Broj elaborata: 51/2026

Odgovorna osoba za obavljanje stručnih
geodetskih poslova

Željko Rupčić, mag.ing.geod. et geoinf.

Željko Rupčić

Digitalno potpisao: Željko
Rupčić
Datum: 2026.05.04 12:04:14
+02'00'