



X

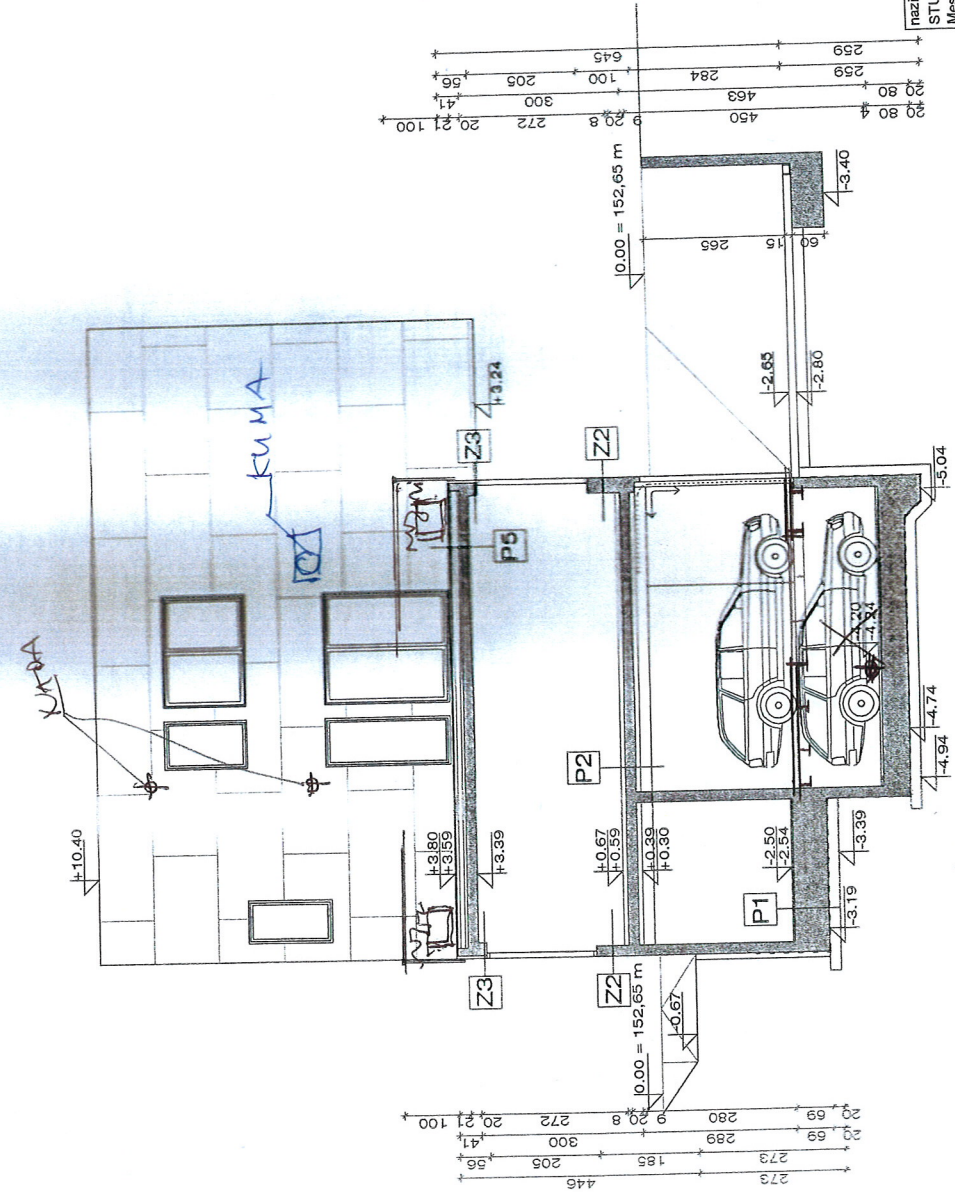

naziv tvrtke: STUDIO BF d.o.o. Mesnička 34 Zagreb		sadržaj:	
investitor / naručitelj: ZVIJEZDAN STANIĆ Pušine 5 Samobor		projektant: gl. projektant: Boris Fiočić d.i.a.	
gradovirna: STAMBENO POSLOVNA ZGRADA k.č.br. 2140, k.o. Samobor		nadrevač: Iisopad 20C list: 7.12 izmj	
oznaka: T.D. 17/04 ZOP. 17/04 mjeno:		broj crteža:	
1:100			


X

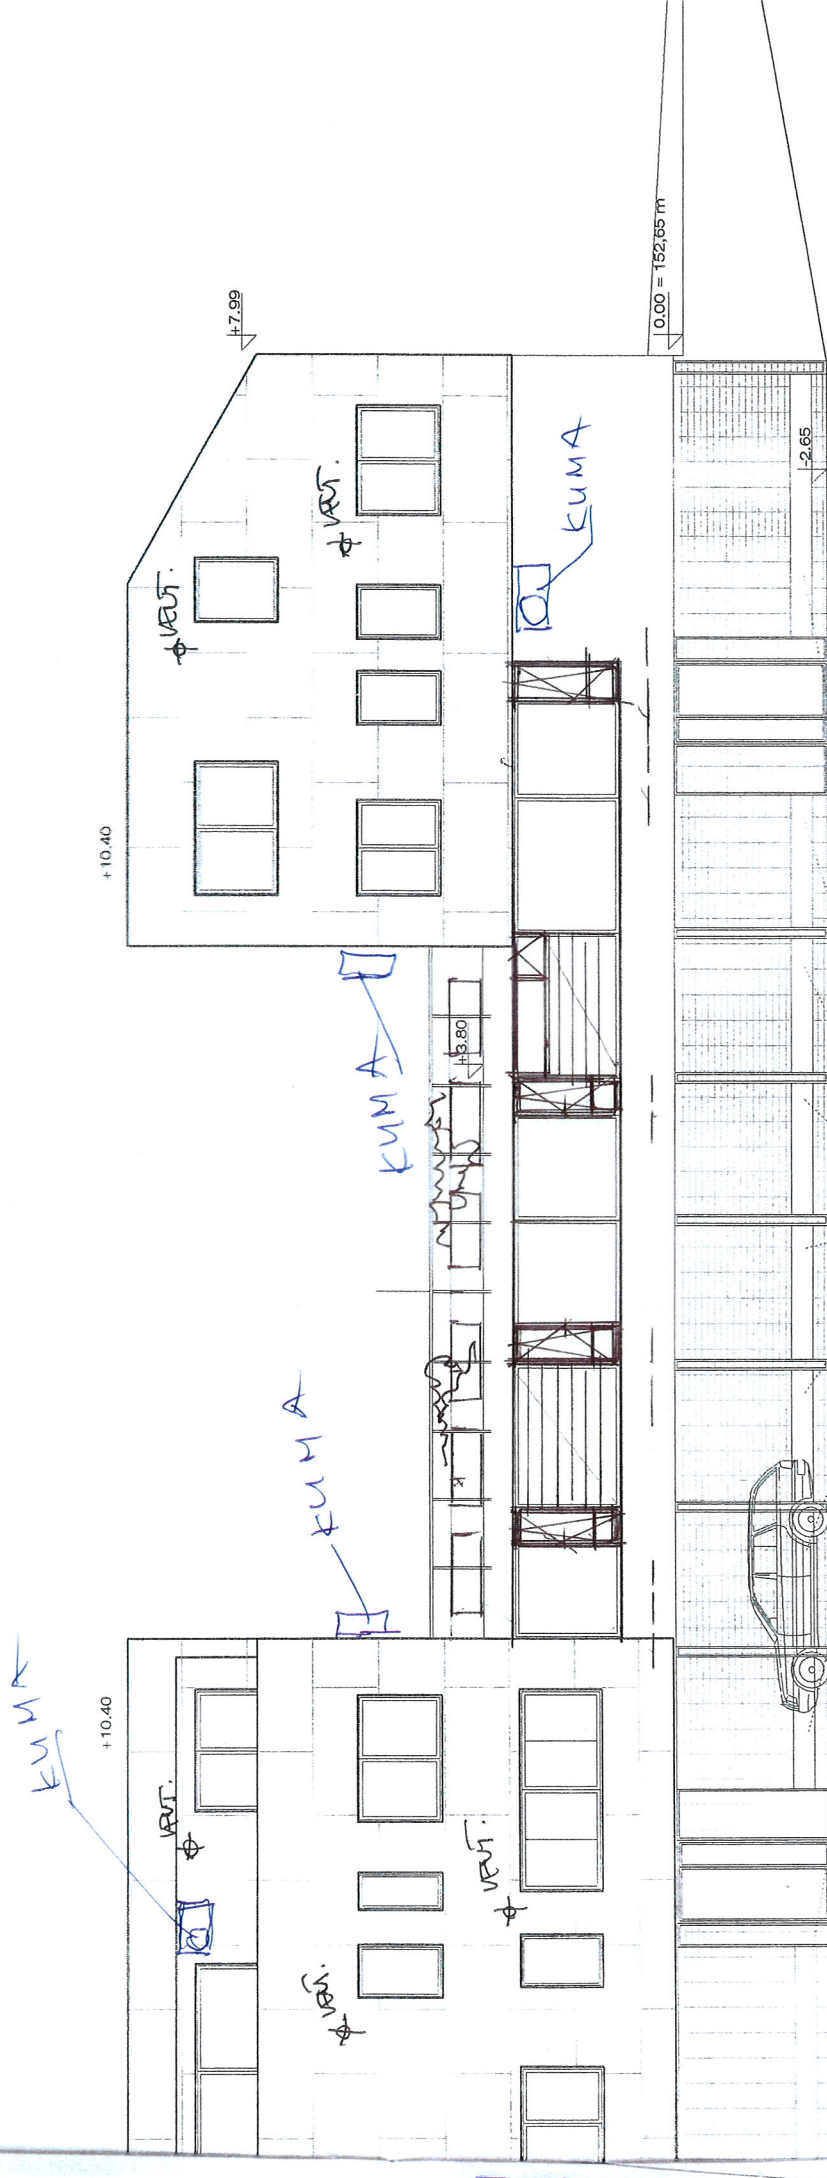

naziv tvrtke:	STUDIO BF d.o.o.	P
Mesnička 34	Zagreb	
investitor / naučitelj:	ZVIJEZDAN STANIĆ	izradio:
Pušine 5	Samobor	
građevina:	STAMBENO POSLOVNA	Janjko Velnić
73281111	73281111	


X

PROJEKAT IZOSTRANJE

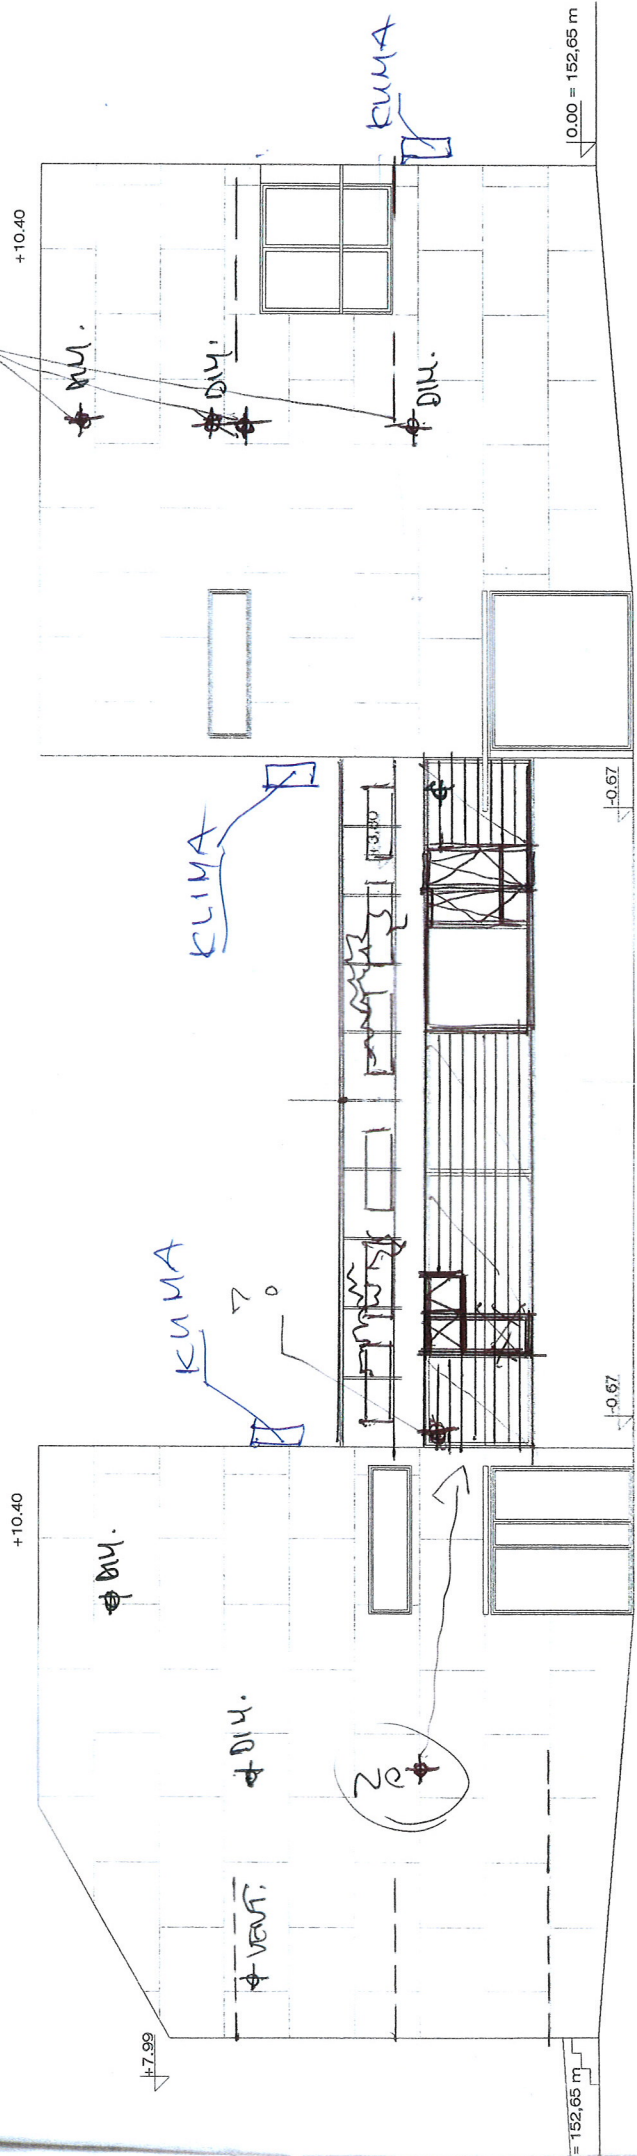

naziv tvrtke: STUDIO BF d.o.o. Mesićka 34 Zagreb	sadržaj: PROČELJE JUGOZAPAD	oznaka: T.D. 17/04 ZOP.17/04 mjerilo: 1:100
investitor / naručitelj: ZVJEZDAN STANIĆ Pušine 5 Sarinbor 102400000	projektant: gl. projektant: Janko	nadnevak: listopad 2006. list:

X

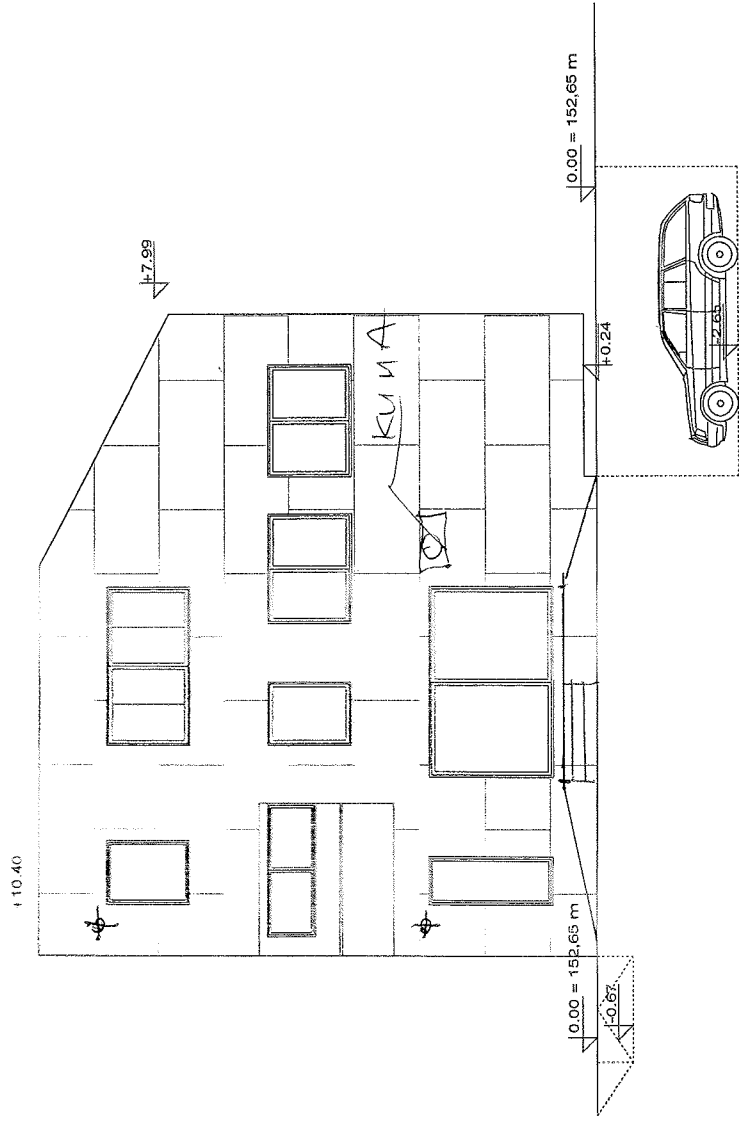

naziv tvrtke: STUDIO BF d.o.o. Mesićka 34 Zagreb	oznaka: T.D. 17/04 ZOP 17/04 mj. 10/01	PROČELJE JUGOISTOK		izradio: Janko Velnić d.t.a. Brijuni 11	projektant: Biserka Pilić d.t.a.	redovnik: listopad 2006.	list: 7.16	izmjena:
investitor / naučitelj: ZVEZDAN STANIĆ Pušine 5 Samobor	sadržaj:		gradovnik: STAMBENO POSLOVNA ZGRADA		k.o. br. 2140, k.o. Samobor			