

POLOŽAJNI NACRT


MJERILO 1 : 1000

f

S

1

1000

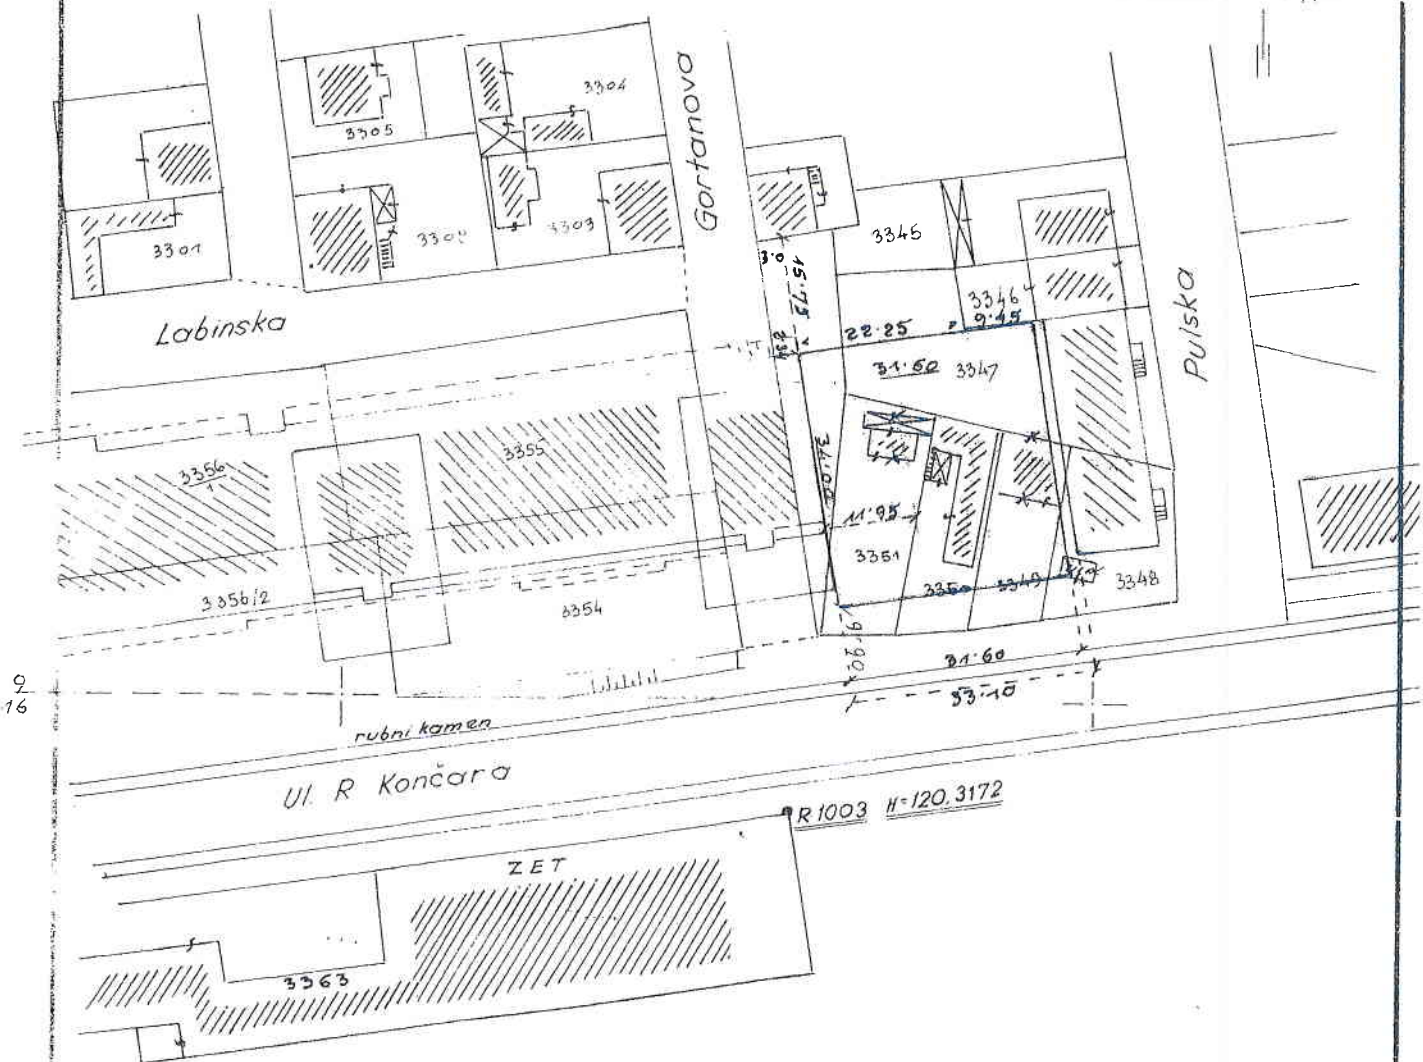

2
16

NAPOMLJENE:

U NACRTU SU UPISANE IZ NACRTIŠTA IZLOŽENE VJEDINSKE KOTE TERENA I OBJEKATA, ZATIM KOTE POSTOJEĆIH
 BUDUĆIH PROJEKOVANIH POVRŠINA I BAZENA.
 IZVJEŠTAJE JE IZVRŠENO OD STOLNE TOČKE, REPERA BR. _____ ČIJA JE KOŤA = _____

OVO ISKUPITVANJE VE JE IZVRŠENO U _____ MJESECI I AKO SE U TOM ROKU NE ISKORISTI TREBA MOLBOM
 ZAPRAZITI POLOVNO ISKOLCENJE.

TEHNIČKI IZVJEŠTAJ O ISKOLČENJU

regulacione, građevne i nivelacione linije

MOLITELJ: „NOVOTEHNA“ SA STANOM U R Končara 248
ZATRAŽIO JE POSEBNIM PODNESKOM ISKOLČENJE REGULACIONE, GRAĐEVNE I NIVELACIONE LINIJE NA NEKRETNIMAMA URISANJE NA PRILAZENOM POLOŽAJNOM NACRTU, KOJI JE SASTAVNI DIO OVOG TEHNIČKOG IZVJEŠTAJA.

NEKRETNINE SE NALAZE U NASELJU (ULICA) *Ul. R. Končara*

ISKOLČENJE JE IZVRŠENO DNE *6-VI-1973* NA OSNOVU:

— ODOBRENOG PROJEKTA BR. *izvedbenog projekta (podrum-garaže)*

— ODNOSNO ODREĐENIH UVJETA U RJEŠENJU GRAĐEVINSKE SLUŽBE BR

PODACI ISKOLČENJA UPISANI SU BROJČANO I URISANI OZNAKAMA, CRVENOM BOJOM NA POLOŽAJNOM NACRTU.

VISINSKA KOTA OBILJEŽENA JE NA GRADILISTU *H = 119,445* označena minimumom A NIVELETA GRADNJE ĆE BITI UVJETOVANA GRAĐEVNOM DOZVOLOM.

SVE OZNAKE KOJIMA SU OBILJEŽENE LINIJE REGULACIJE, GRADENJA I BUDUĆIH VISINA (NIVELETA) NE SMIJU SE ODSTRANITI NITI PREMJEŠTITI I TREBA IH ČUVATI, DOK SE NE IZVRŠI ORGANIZACIJA GRADENJA.

INVESTITOR (STRANKA) — IZVAĐAČ) DUŽAN JE UPOZNATI ORGANE KONTROLE GRADENJA SA PODACIMA O IZVRŠENOM ISKOLČENJU.

PREMA ISKOLČENOJ REGULACIONOJ LINIJI PREDMETNE NEKRETNINE SE SMANJUJU ZA CCA *1m* ODNOSNO POVEĆAVAJU ZA CCA *1m*, KOJE STANJE TREBA DA SE SREDI POSEBNIM PARCELACIONIM NACRTOM NA ZAHTJEV ZAINTERESIRANE STRANE.

ODLUKOM GRADSKJE SKUPŠTINE BR. 07-38880/61 OD 29. 12. 61 ODREĐEN JE DJELOKRUG RADA ZAVODA I PRENEŠENO ISKLJUČIVO PRAVO ISKOLČENJA REGULACIONIH, GRAĐEVNIH I NIVELACIONIH LINIJA NA GEODETSKI ZAVOD GRADA ZAGREBA.

ORGAN NADLEŽAN ZA IZDAVANJE ODOBRENJA ZA PARCELACIJU ODNOSNO ZA GRADNJU IZDAT ĆE RJEŠENJE SAMO NA OSNOVU OVOG TEHNIČKOG IZVJEŠTAJA O ISKOLČENJU.

ISKOLČENJE IZVRŠIO:

Subić ing. Ivan

ISKOLČENJE PREUZEAO:

PREGLEDAO I OVRHAVALA

2 / 1973

DIREKTOR ZAVODA:

Dr. J. J. J.

KONTROLU PRIJE POČETKA GRADNJE IZVRŠIO JE DNE _____ GRAĐEVNI INSPEKTOR
GRADSKJE UPRAVE I USTANOVIO, DA SMJEŠTAJ NOVOGRADNJE POTPUNO ODGOVARA IZDATOM ISKOLČENJU,
DA SE INVESTITOR (IZVAĐAČ) NE PRIDRŽAVA IZVRŠENOG ISKOLČENJA I ZBOG TOGA JE OBUSTAVLJENA
DALJNA IZGRADNJA.

GRAĐEVINSKI INSPEKTOR: