



GEOMETRIK ING d.o.o.

za obavljanje geodetskih poslova

Ante Starčevića 1, 21260 Imotski
Tel.: 021/637 070; Mob.: +385 91 926 4173
E-mail: info@geometrik-ing.hr

IBAN: HR4923400091111193614
OIB: 20362757828

SKICA IZMJERE

Mjerilo 1:500

Investitori:
ŽARKOVIĆ ANTUN
ULICA GOJKA ŠUŠKA 50, 21260 IMOTSKI
OIB: 68272620288

Katastarska općina: POLJICA
MBR: 311936
Detaljni list: 2, 6, 9

ŽARKOVIĆ DAMIR
HRVATSKIH BRANITELJA 116, 21262 KAMENMOST
OIB: 90421668813



- 1/1 ŽARKOVIĆ ANTUN (SK)
ULICA GOJKA ŠUŠKA 50, 21260 IMOTSKI
OIB: 68272620288
- 1/1 ŽARKOVIĆ DAMIR (SK)
HRVATSKIH BRANITELJA 116, POLJICA, 21263 KRIVODOL
OIB: 90421668813
- 1/1 OPĆINA PODBABLJE (SK)
DRUM 15, 21262 KAMENMOST
OIB: 99326330899
- 1/1 ŽUPA SV. ANE-POLJICA (POSJEDNIK)
HRVATSKIH BRANITELJA 153, POLJICA, 21263 KRIVODOL
- 1/2 ŽARKOVIĆ ANTE (SK)
ULICA ANTE LIVAJIĆA 2, POLJICA, 21263 KRIVODOL
1/2 ŽARKOVIĆ MARIN (SK)
ULICA ANTE LIVAJIĆA 2, POLJICA, 21263 KRIVODOL
- 1/1 LIVAJIĆ MATE (SK)
HRVATSKIH BRANITELJA 139, POLJICA, 21263 KRIVODOL



Posjed 1 (A-B-C-F-G-H-I-A) po kazivanju Žarković Antun:

k.č.zem. 7577/5 = 151 m²
dio k.č.zgr. *372 = 89 m²
dio k.č.zem. 7575 = 557 m²
dio k.č.zem. 7577/4 = 30 m²
dio k.č.zem. 7577/6 = 53 m²
UKUPNO = 880 m²

Posjed 2 (F-C-D-E-F) po kazivanju Žarković Damir:

k.č.zem. 7578 = 549 m²
UKUPNO = 549 m²

KAZALO:
VIDLJIVA TRAJNA OZNAKA
SUHOZID
BETONSKI ZID
ELEKTRIČNI BETONSKI STUP
ŽIČANA OGRADA
ŽELJEZNA OGRADA
PODZID
LOMNA TOČKA ZGRADE ILI
DRUGE GRAĐEVINE

Izradio/a:
Ante Kukavica
Imotski, 26. kolovoza 2025. godine
Broj predmeta: 101/2025

Odgovorna osoba:
Ante Kukavica, mag. ing. geod. et geoinf.



GEOMETRIK ING d.o.o.

za obavljanje geodetskih poslova

Ante Starčevića 1, 21260 Imotski
Tel.: 021/637 070; Mob.: +385 91 926 4173
E-mail: info@geometrik-ing.hr

IBAN: HR4923400091111193614
OIB: 20362757828

GEODETSKA SITUACIJA STVARNOG STANJA TERENA U POLOŽAJNOM I VISINSKOM SMISLU


Investitor:
ŽARKOVIĆ ANTUN
ULICA GOJKA ŠUŠKA 50, 21260 IMOTSKI
OIB: 68272620288

Katastarska općina: POLJICA
MBR: 311936
Detaljni list: 2, 6, 9

Mjerilo 1:250



- ① 1/1 ŽARKOVIĆ ANTUN (SK)
ULICA GOJKA ŠUŠKA 50, 21260 IMOTSKI
OIB: 68272620288
- ② 1/1 ŽARKOVIĆ DAMIR (SK)
HRVATSKIH BRANITELJA 116, 21262 KAMENMOST
OIB: 90421668813
- ③ 1/1 OPĆINA PODBABLJE (SK)
DRUM 15, 21262 KAMENMOST
OIB: 99326330899
- ④ 1/1 ŽUPA SV. ANE-POLJICA (POSJEDNIK)
HRVATSKIH BRANITELJA 153, 21263 KRIVODOL
- ⑤ 1/2 ŽARKOVIĆ ANTE (SK)
ULICA ANTE LIVAJIĆA 2, POLJICA, 21263 KRIVODOL
1/2 ŽARKOVIĆ MARIN (SK)
ULICA ANTE LIVAJIĆA 2, POLJICA, 21263 KRIVODOL
- ⑥ 1/1 LIVAJIĆ MATE (SK)
HRVATSKIH BRANITELJA 139, POLJICA, 21263 KRIVODOL

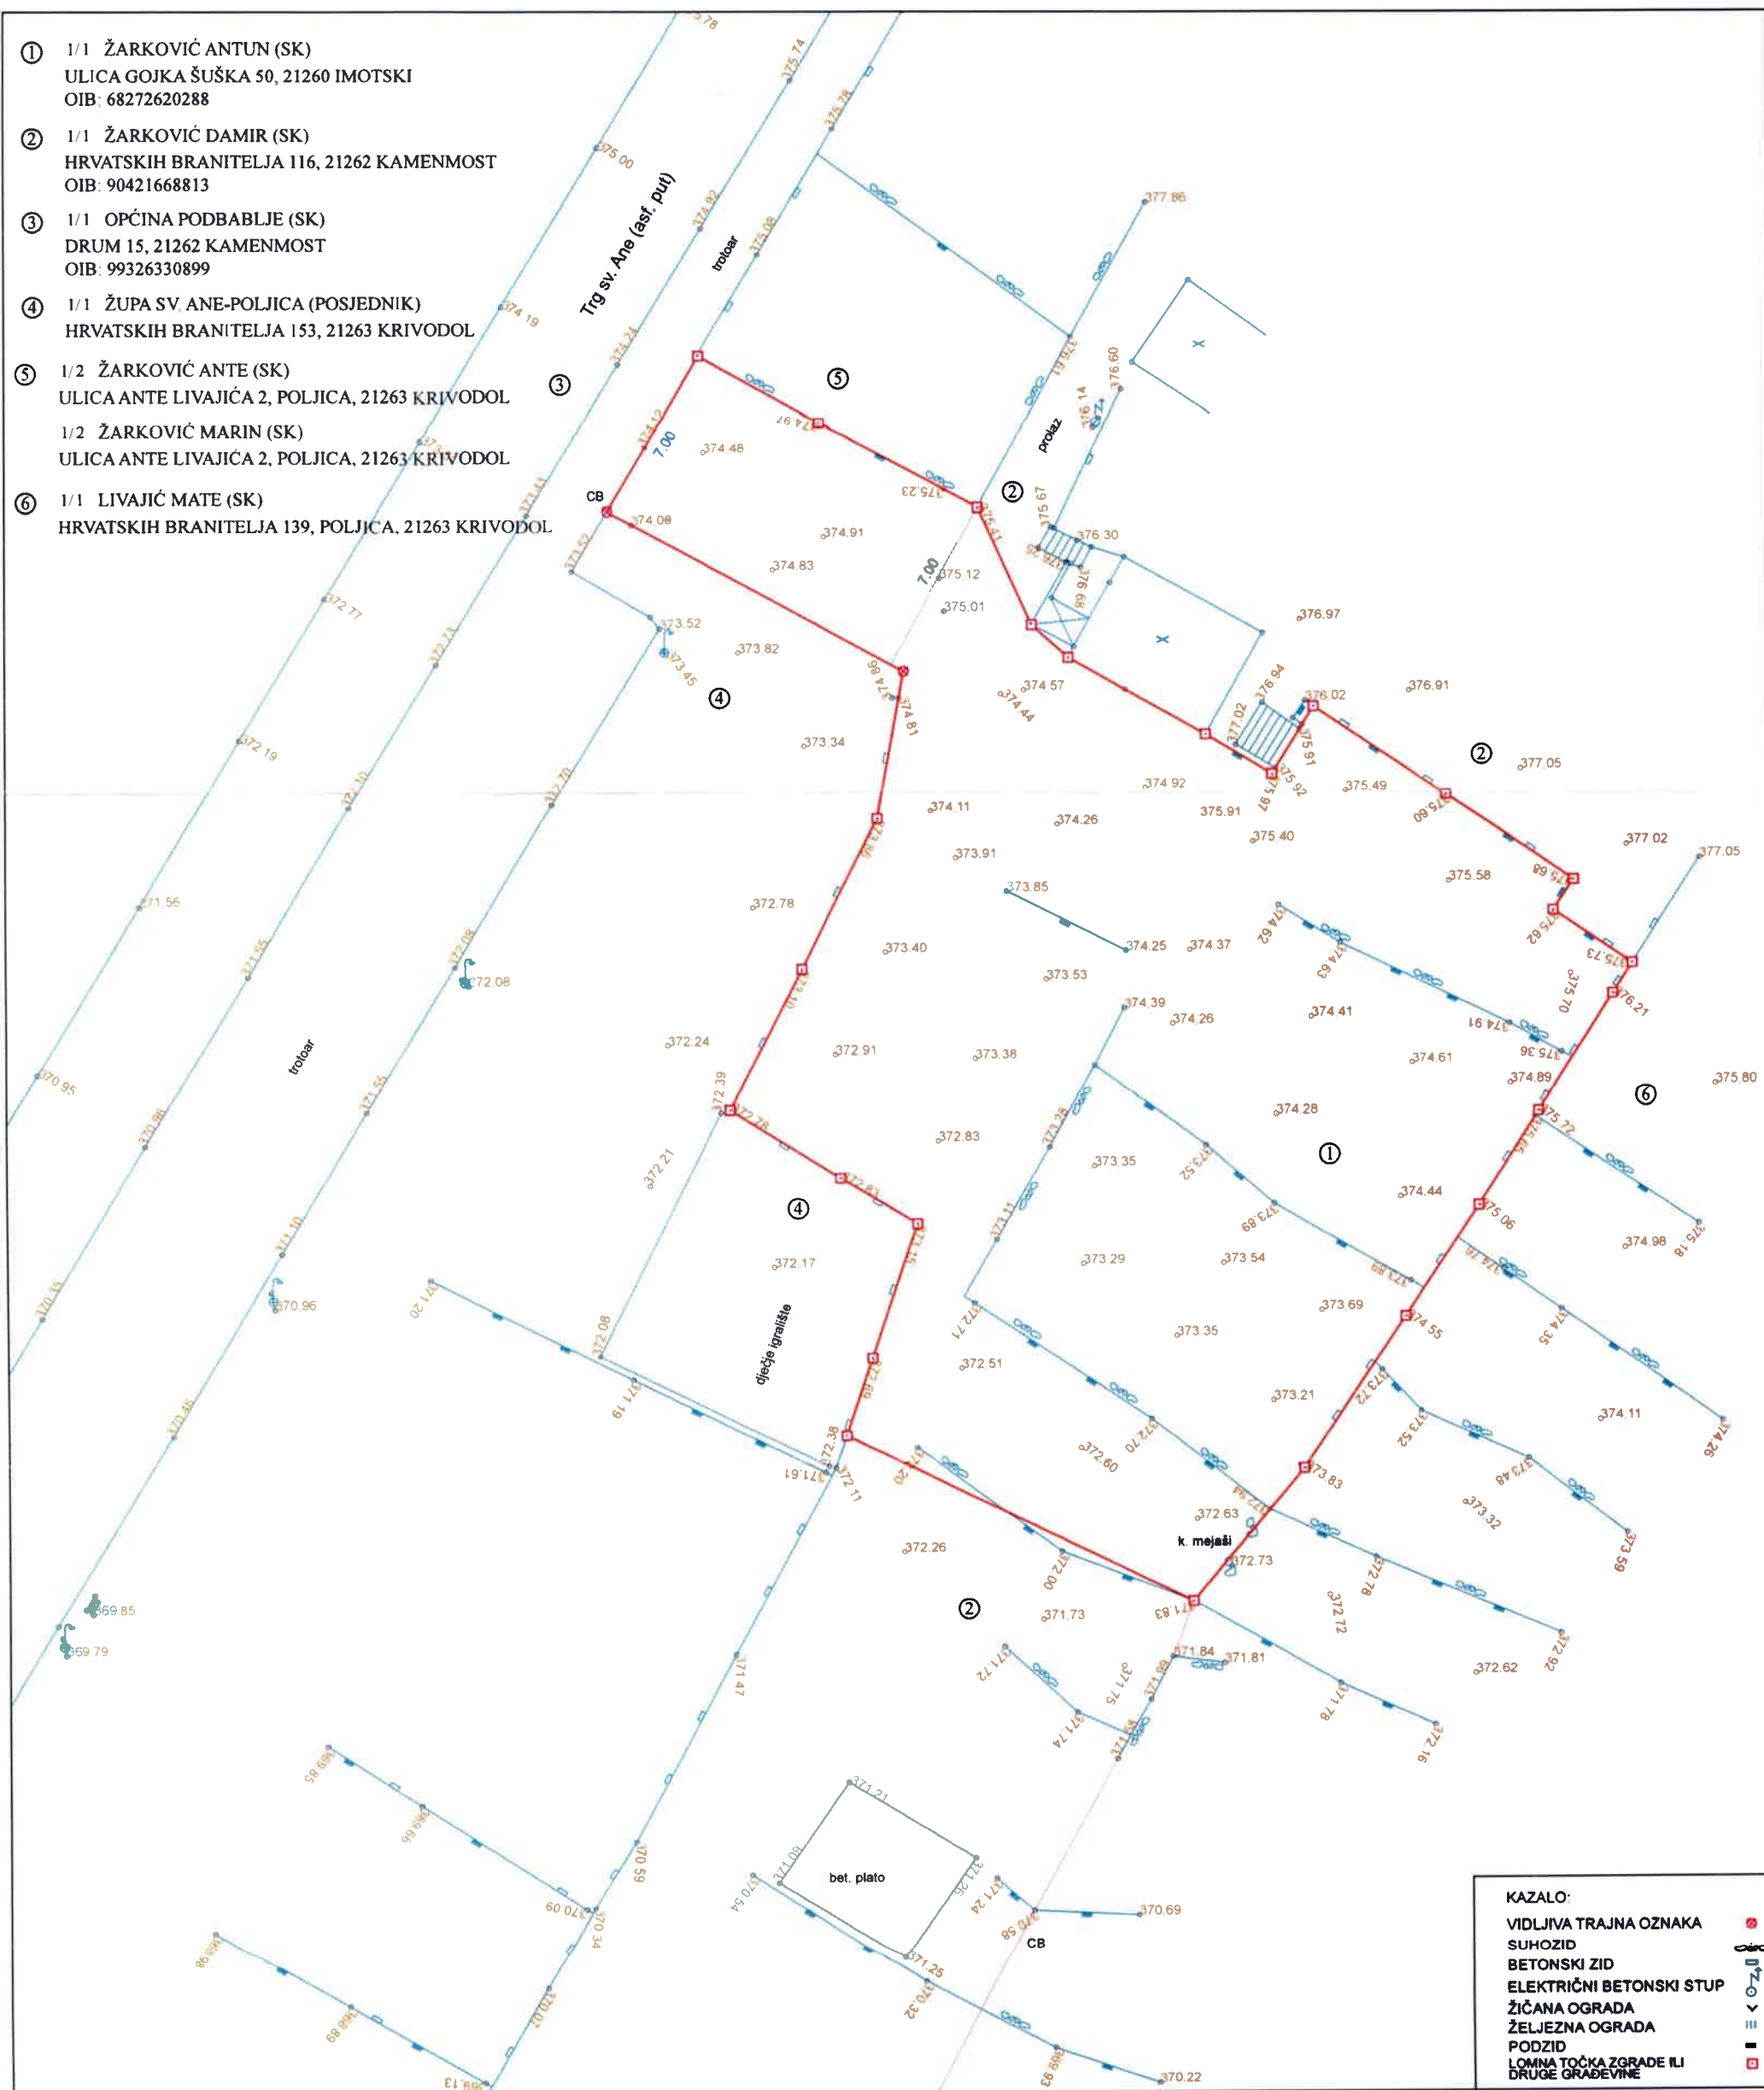

Izradio/la:
Ante Kukavica
Imotski, 26. kolovoza 2025. godine
Broj predmeta: 101-1/2025

Odgovorna osoba:
Ante Kukavica, mag. ing. geod. et geoinf.