


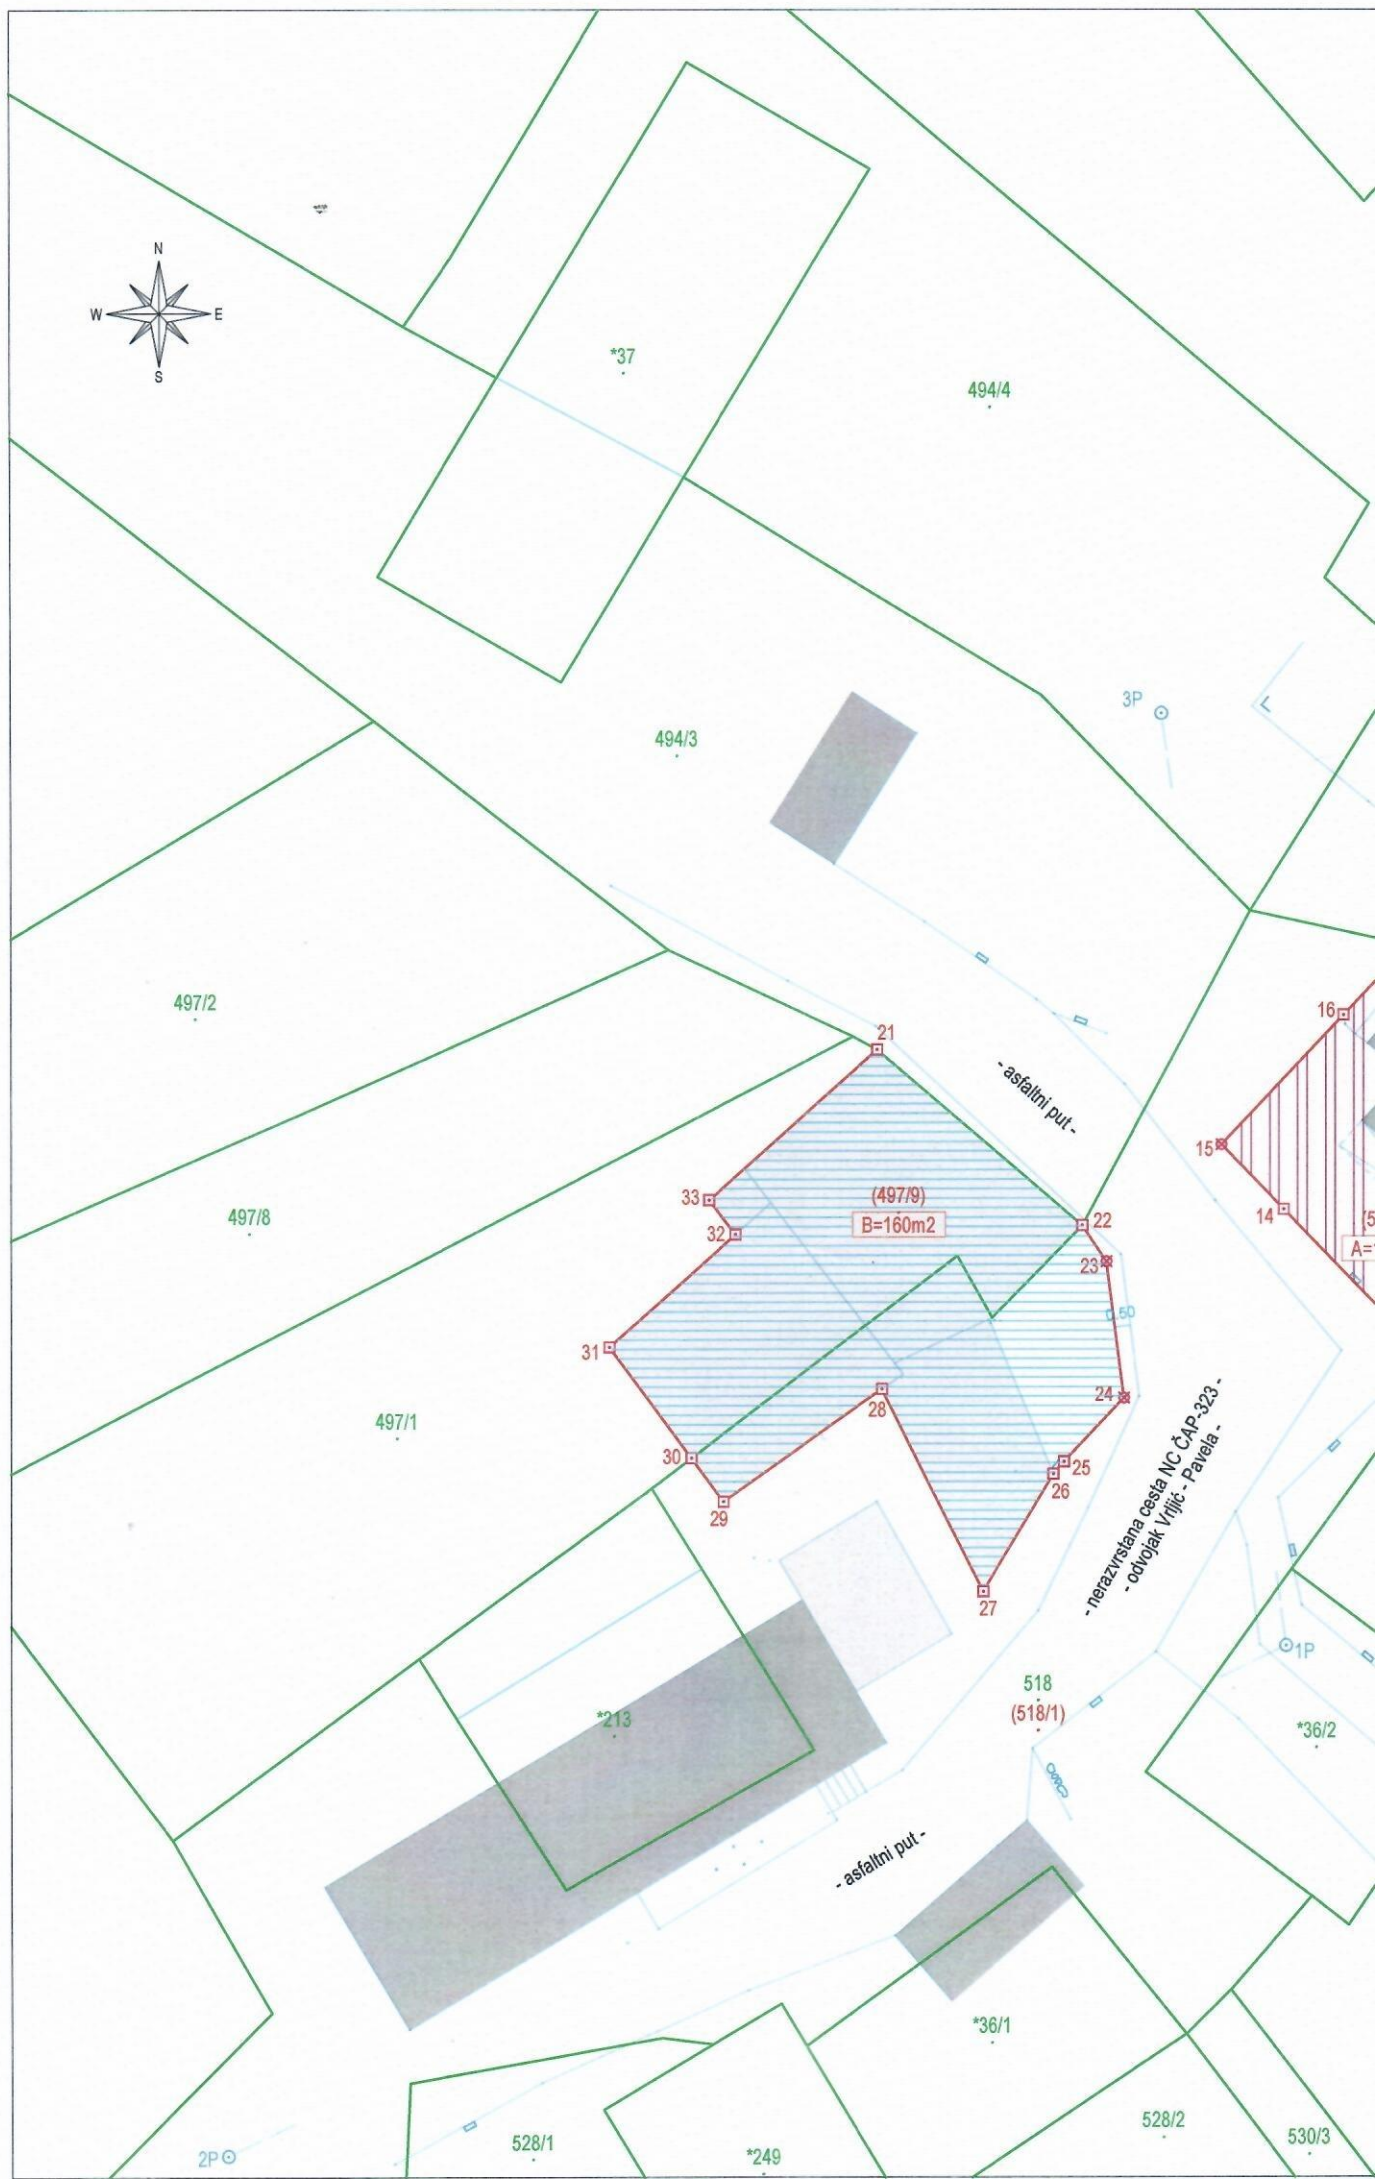

*37

494/4

494/3

497/2

497/8

497/1

33
32
31
30
29

(497/9)
B=160m²

21

- asfaltni put -

22
23
24
25
26
27

- nerazvrstana cesta NC ČAP-323 -
- odvojak Vijić - Pavela -

*213

518
(518/1)

- asfaltni put -

*36/1

*36/2

2P

528/1

*249

528/2

530/3

Skica identifikacije na dijelu č.zgr. *36/4 k.o. Čaporice, na dijelu č.zem. 497/1 k.o. Čaporice i na dijelu č.zem. 518 k.o. Čaporice:

Na zahtjev Naručitelja, Zrnčić Dijana, Udovičić 49, Udovičići – 21238 Otok, OIB: 75641755310, izvršeno je geodetsko snimanje terena na dijelu č.zgr. *36/4 k.o. Čaporice, na dijelu č.zem. 497/1 k.o. Čaporice i na dijelu č.zem. 518 k.o. Čaporice, u svrhu izrade skice identifikacije za rješavanje imovinskopravnih odnosa.

IDENTIFIKACIJA:

Lik A, omeđen brojevima 1-2-3-4-5-6-7-8-9-10-11-12-13-14-15-16-1, iznosi 153 m² stvarne površine dijela osnovne č.zgr. *36/4 k.o. Čaporice i dijela osnovne č.zem. 518 k.o. Čaporice, gdje na dio osnovne č.zgr. *36/4 k.o. Čaporice otpada 33 m², a na dio osnovne č.zem. 518 k.o. Čaporice otpada 120 m², te će nakon parcelacije osnovne č.zgr. *36/4 k.o. Čaporice i osnovne č.zem. 518 k.o. Čaporice dobiti novi rezervirani broj buduće č.zem. 518/2 k.o. Čaporice.

Lik B, omeđen brojevima 21-22-23-24-25-26-27-28-29-30-31-32-33-21, iznosi 160 m² stvarne površine dijela osnovne č.zem. 497/1 k.o. Čaporice i dijela osnovne č.zem. 518 k.o. Čaporice, gdje na dio osnovne č.zem. 497/1 k.o. Čaporice otpada 91 m², a na dio osnovne č.zem. 518 k.o. Čaporice otpada 69 m², te će nakon parcelacije osnovne č.zem. 497/1 k.o. Čaporice i osnovne č.zem. 518 k.o. Čaporice dobiti novi rezervirani broj buduće č.zem. 497/9 k.o. Čaporice.

Korišteni su rezervirani podbrojevi iz ishodišne POTVRDA REZERVACIJE BROJEVA KATASTARSKIH ČESTICA br. zahtjeva: 1902496/2023 izdano od nadležnog katastarskog ureda, kao prilog ovoj skici identifikacije.

Naručitelj je pokazao međe. Sve granice sa susjednim parcelama su određene linijom objekata i betonskim zidovima te su nesporne na terenu. Identifikacija je predočena i protumačena Naručitelju.

Damir Viro
mag.ing.geod. et geoinf.
Ovlašteni inženjer geodezije
VIRO 2 d.o.o.
Split
Geo 1323

VIRO 2 d.o.o.
ZA GEODEZIJU, ARHITEKTURU I USLUGE
MOSEČKA 95 A, 21 000 SPLIT

LEGENDA:

- topografsko stanje
- katastarsko stanje
- buduća linija parcelacije
- 497/1 — broj katastarske čestice zemljišta
- ⊙ 1P — pomoćna položajna točka



 VIRO 2 d.o.o. za geodeziju, arhitekturu i usluge Split, Mosečka 95A tel: +385 21 278 461, mob: +385 98 175 1344 email: damirviro86@gmail.com www.viro-2.com IBAN HR0623400091110844703 OIB 09225001955	
Predmet br.:	2023-112
Naručitelji:	Zrnčić Dijana [OIB: 75641755310] Udovičić 49, Udovičići – 21238 Otok
Predmet:	Skica identifikacije u svrhu rješavanja imovinskopravnih odnosa
Sadržaj:	Geodetska situacija stvarnog stanja terena
K.O.- D.L.:	325511 Čaporice - 6
Čestice zemljišta:	*36/4; 497/1; 518
Mjerilo:	1:250
Izradio:	Damir Viro, mag.ing.geod. et geoinf.
Ovjerio:	Damir Viro, mag.ing.geod. et geoinf. [GEO 1323]
Datum:	17.07.2023.god.
Napomena:	Snimak je apsolutan (HTRS96/TM).