TLOCRT MJ 1:100
POSLOVNI PROSTOR
POSTOJECE STANJE

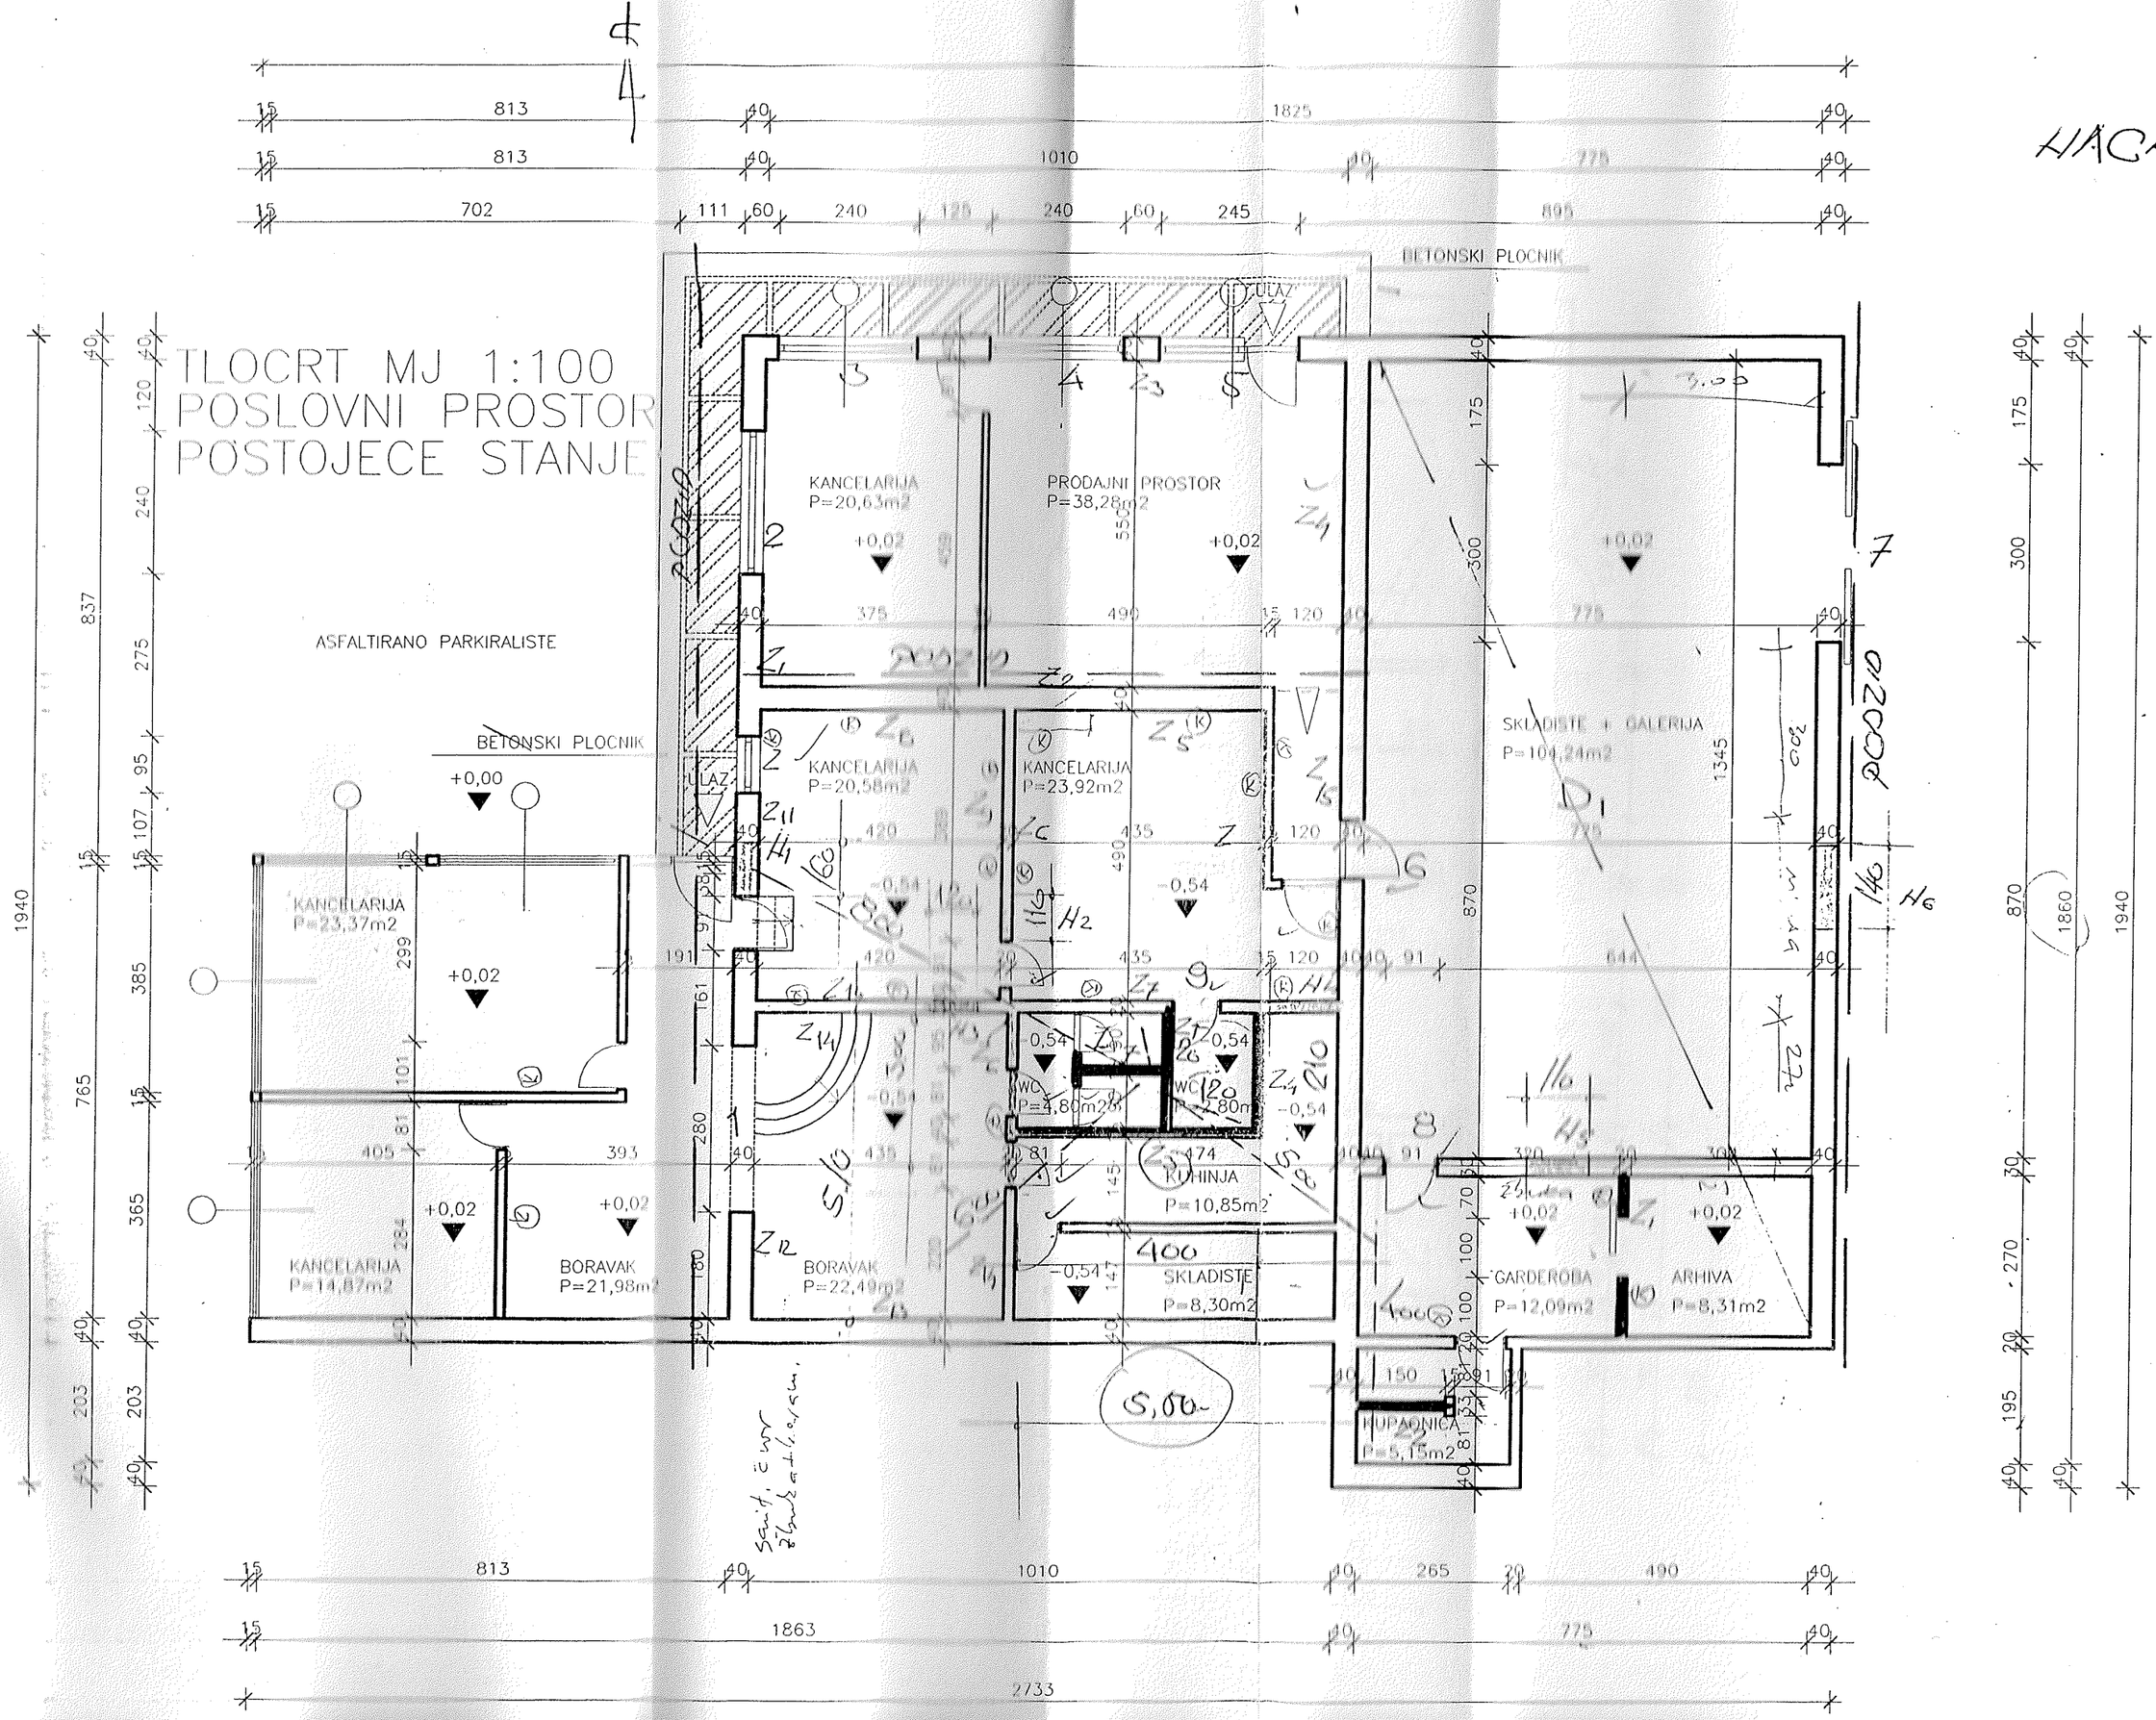

TLOCRT MJ 1:100
POSLOVNI PROSTOR
STARO STANJE

NACRT. 1

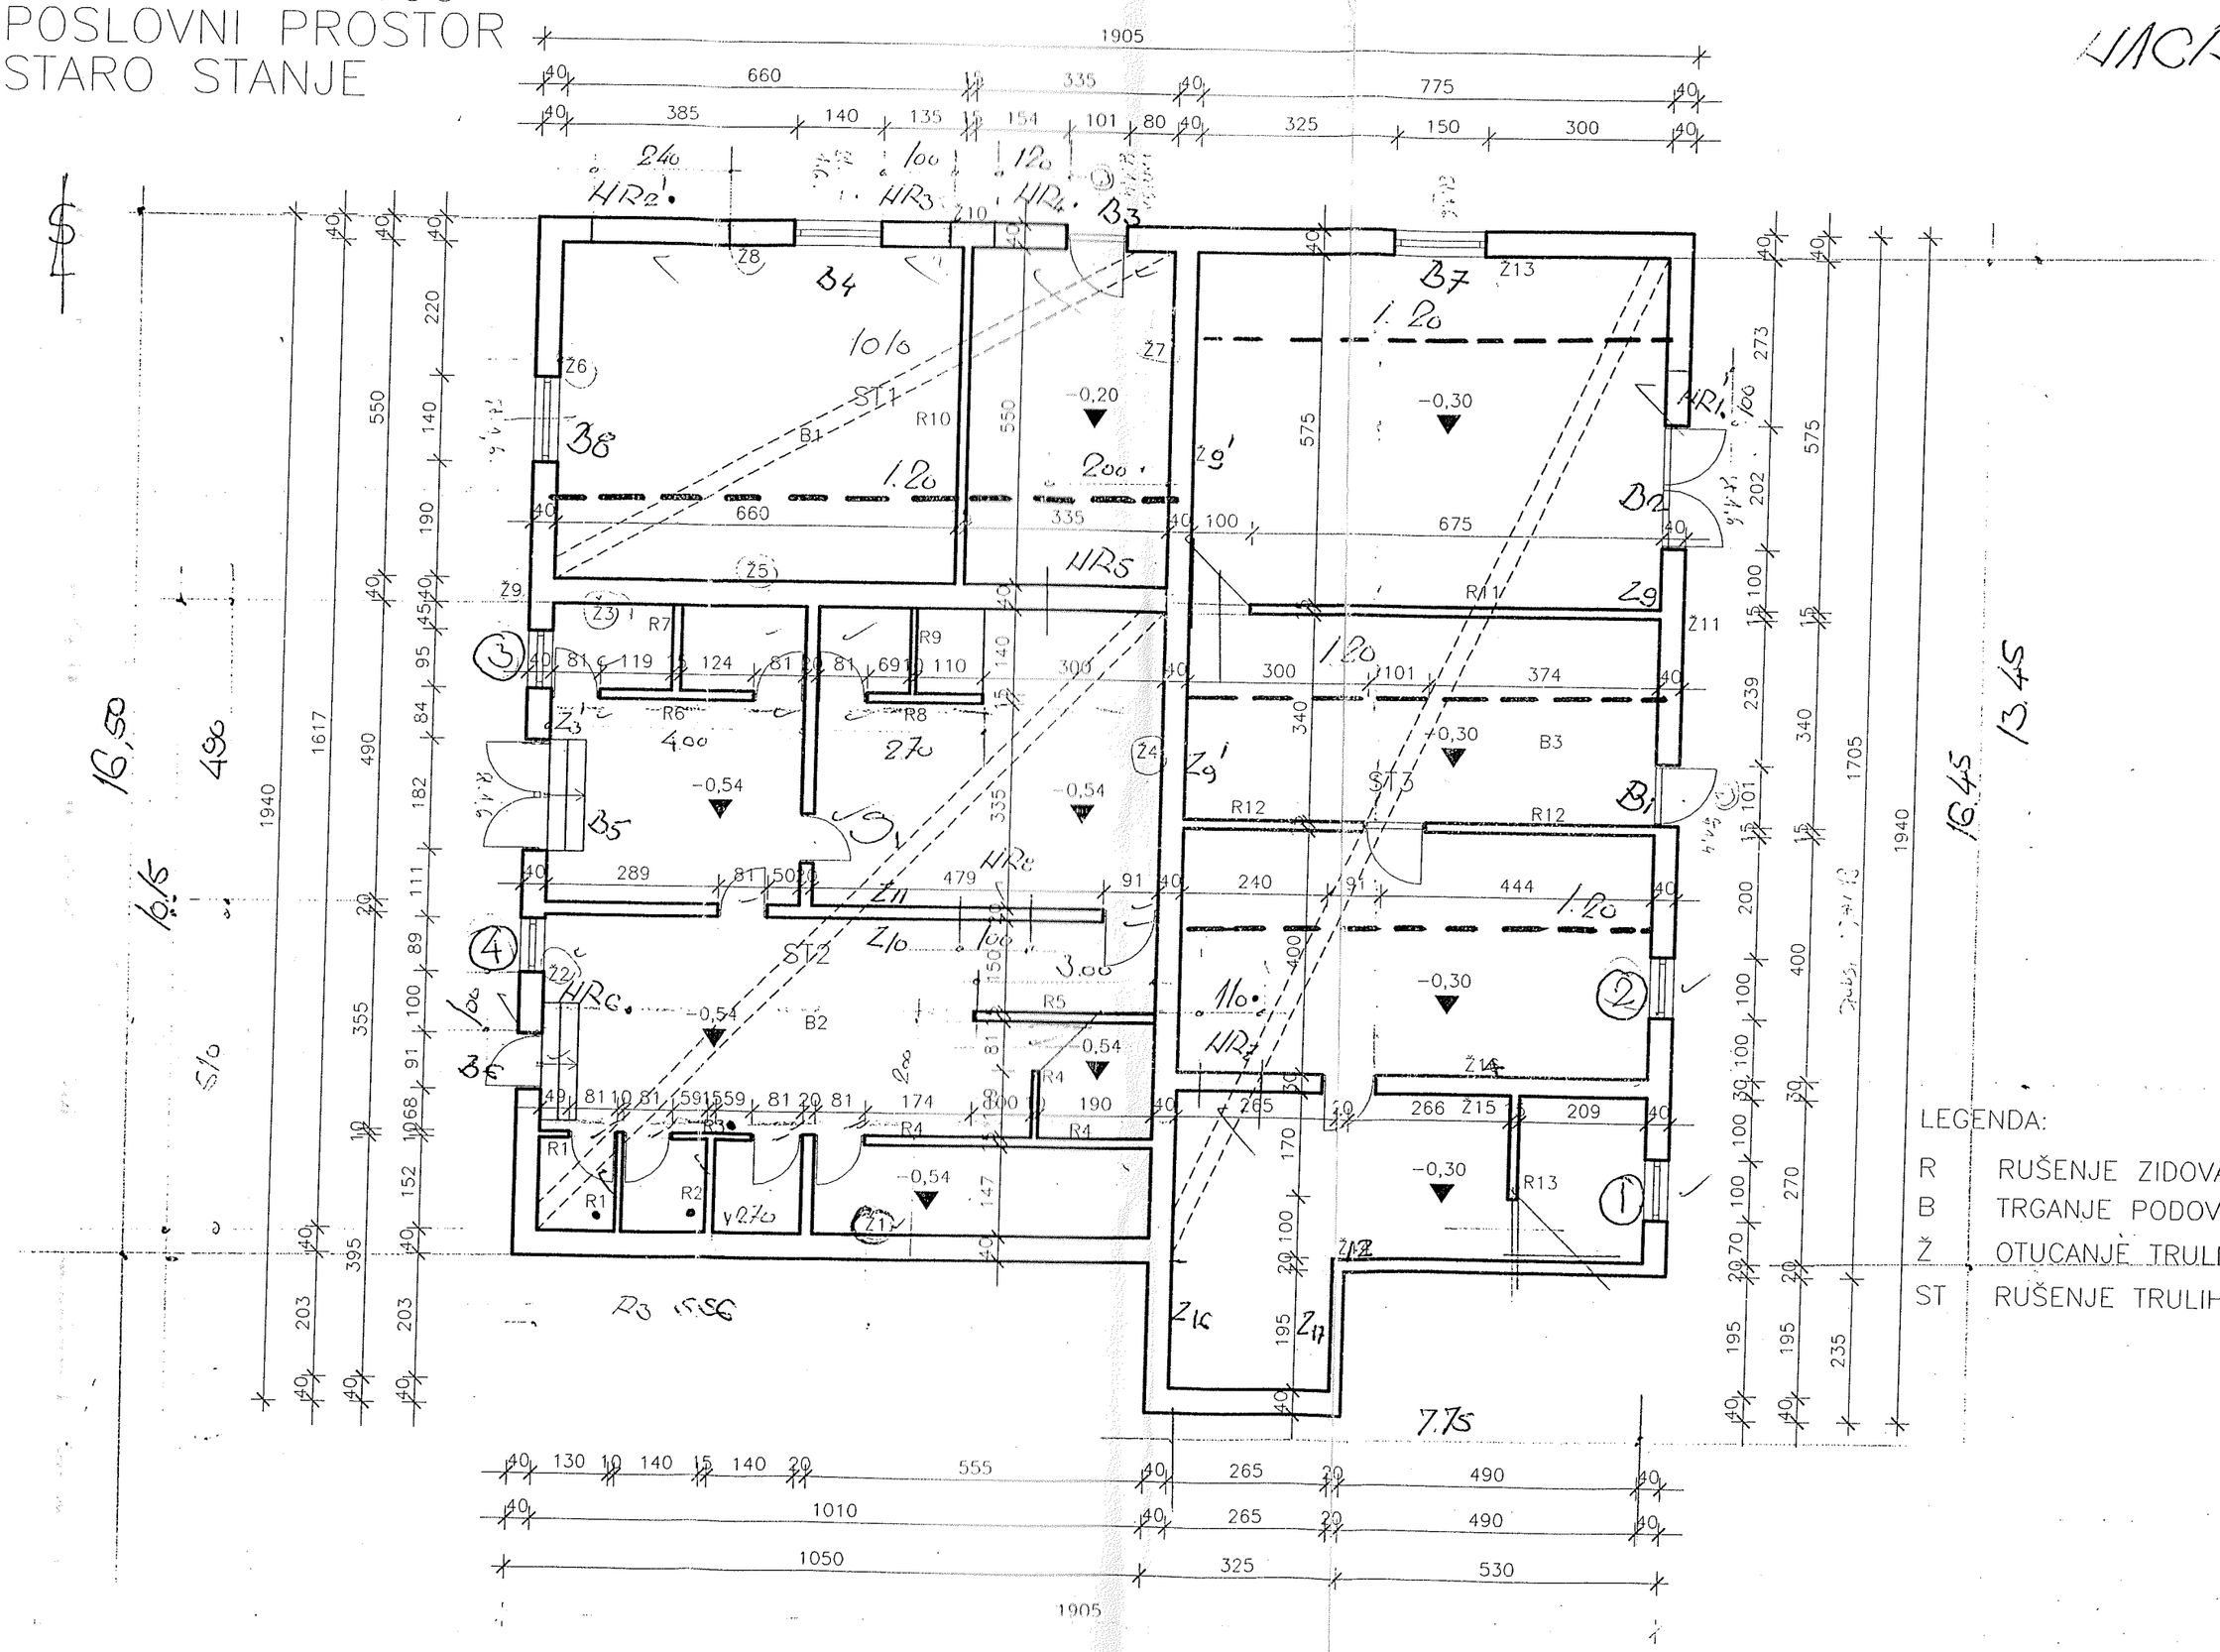

LEGENDA:

R	RUŠENJE ZIDOVA
B	TRGANJE PODOVA
Ž	OTUCANJE TRULIH ŽBUKA
ST	RUŠENJE TRULIH STROPOV,