


## SKICA STVARNOG STANJA

Mjerilo 1:500

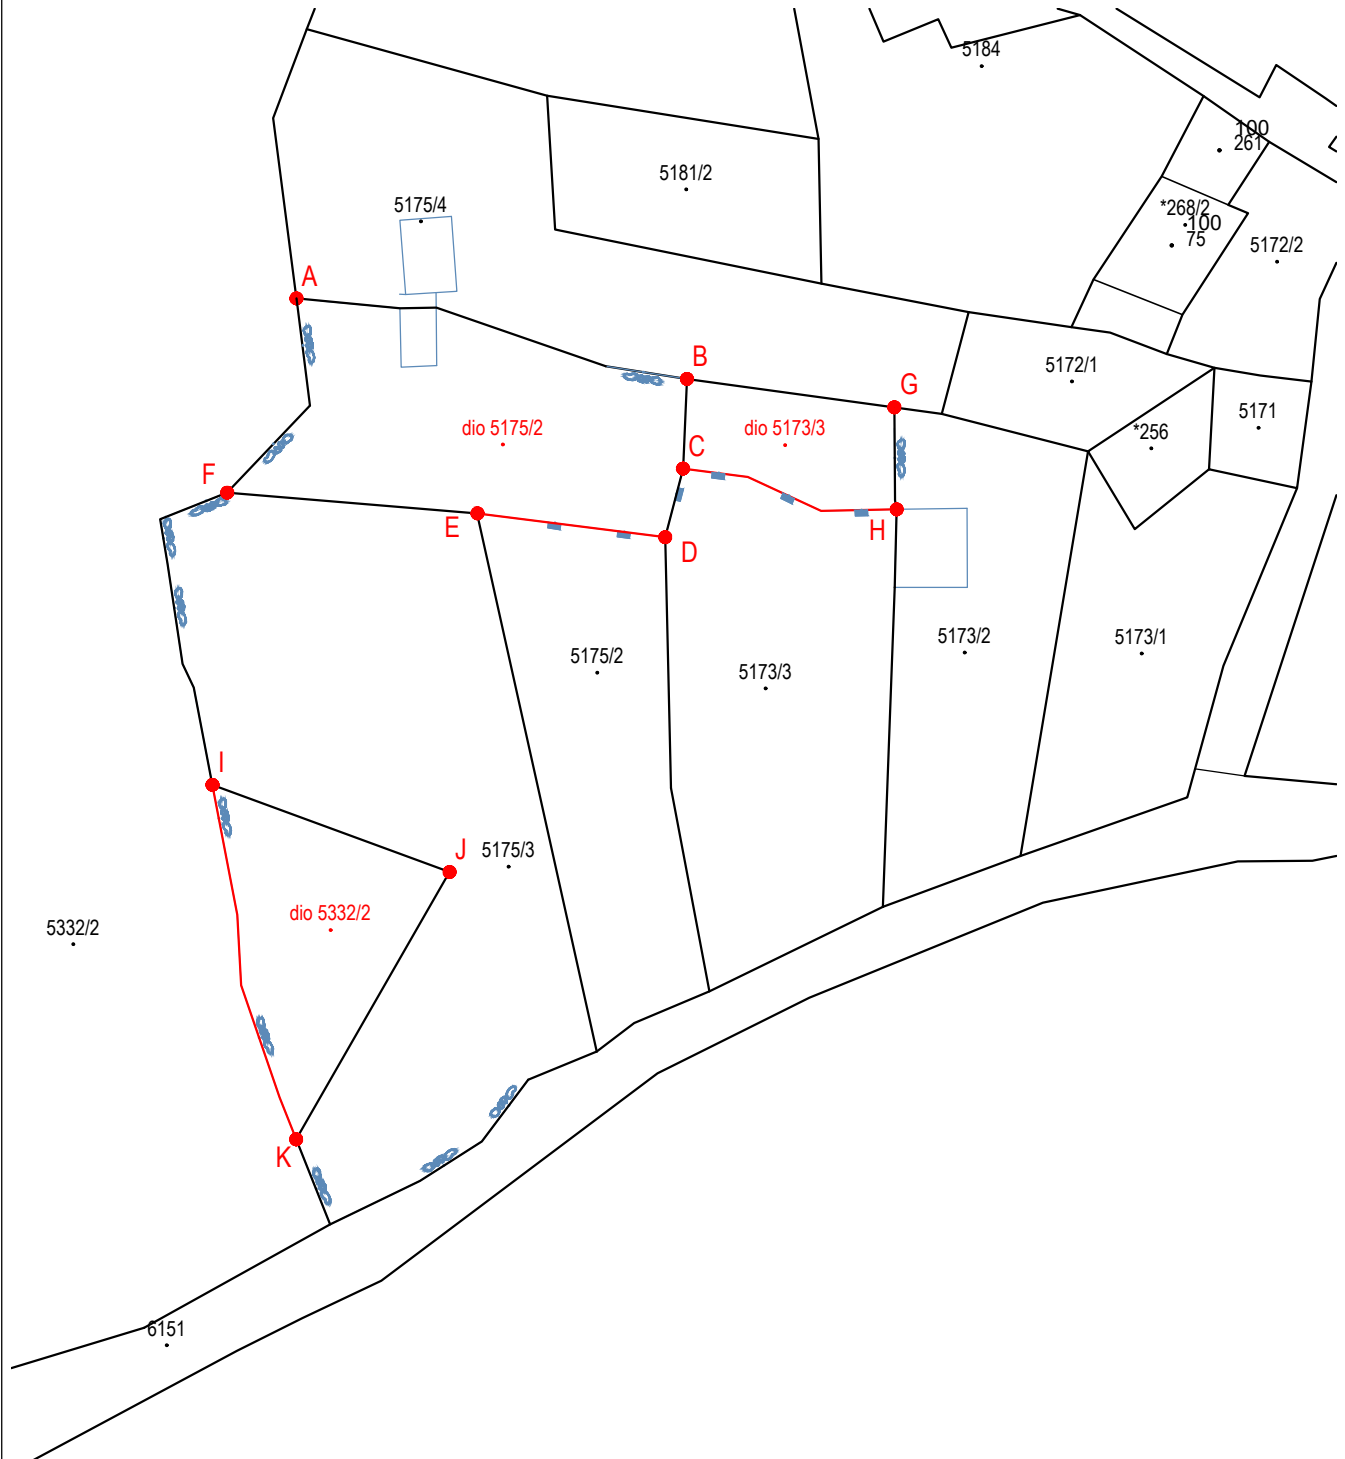

- dio č.zem. 5175/2 K.o. Gdinj označen slovima A, B, C, D, E, F, A površine 318 m<sup>2</sup>
- dio č.zem. 5173/3 K.o. Gdinj označen slovima B, G, H, C, B površine 93 m<sup>2</sup>
- dio č.zem. 5332/2 K.o. Gdinj označen slovima I, J, K, I površine 180 m<sup>2</sup>

## Kazalo:

- katastarska granica
- teren
- \*252 katastarski broj
- granica posjeda

## Izradio:

Geo Faros d.o.o.  
Filip Mihaljević, geod.  
Sućuraj, studeni.2024. godine