

# KOPIJA KATASTARSKOG PLANA

LOKACIJA 2  
MJERILO 1:1000

OPĆINA/GRAD: Poreč-Parenzo

MJESTO/NASELJE: Poreč



INVESTITOR: OD Zec i partneri d.o.o.,

Kardinala Alojzija Stepinca 4, Osijek

KATASTARSKA OPĆINA: Poreč

KATASTARSKE ČESTICE: 4027/3, 4027/5, 4027/12

PRILOG BR. 1b

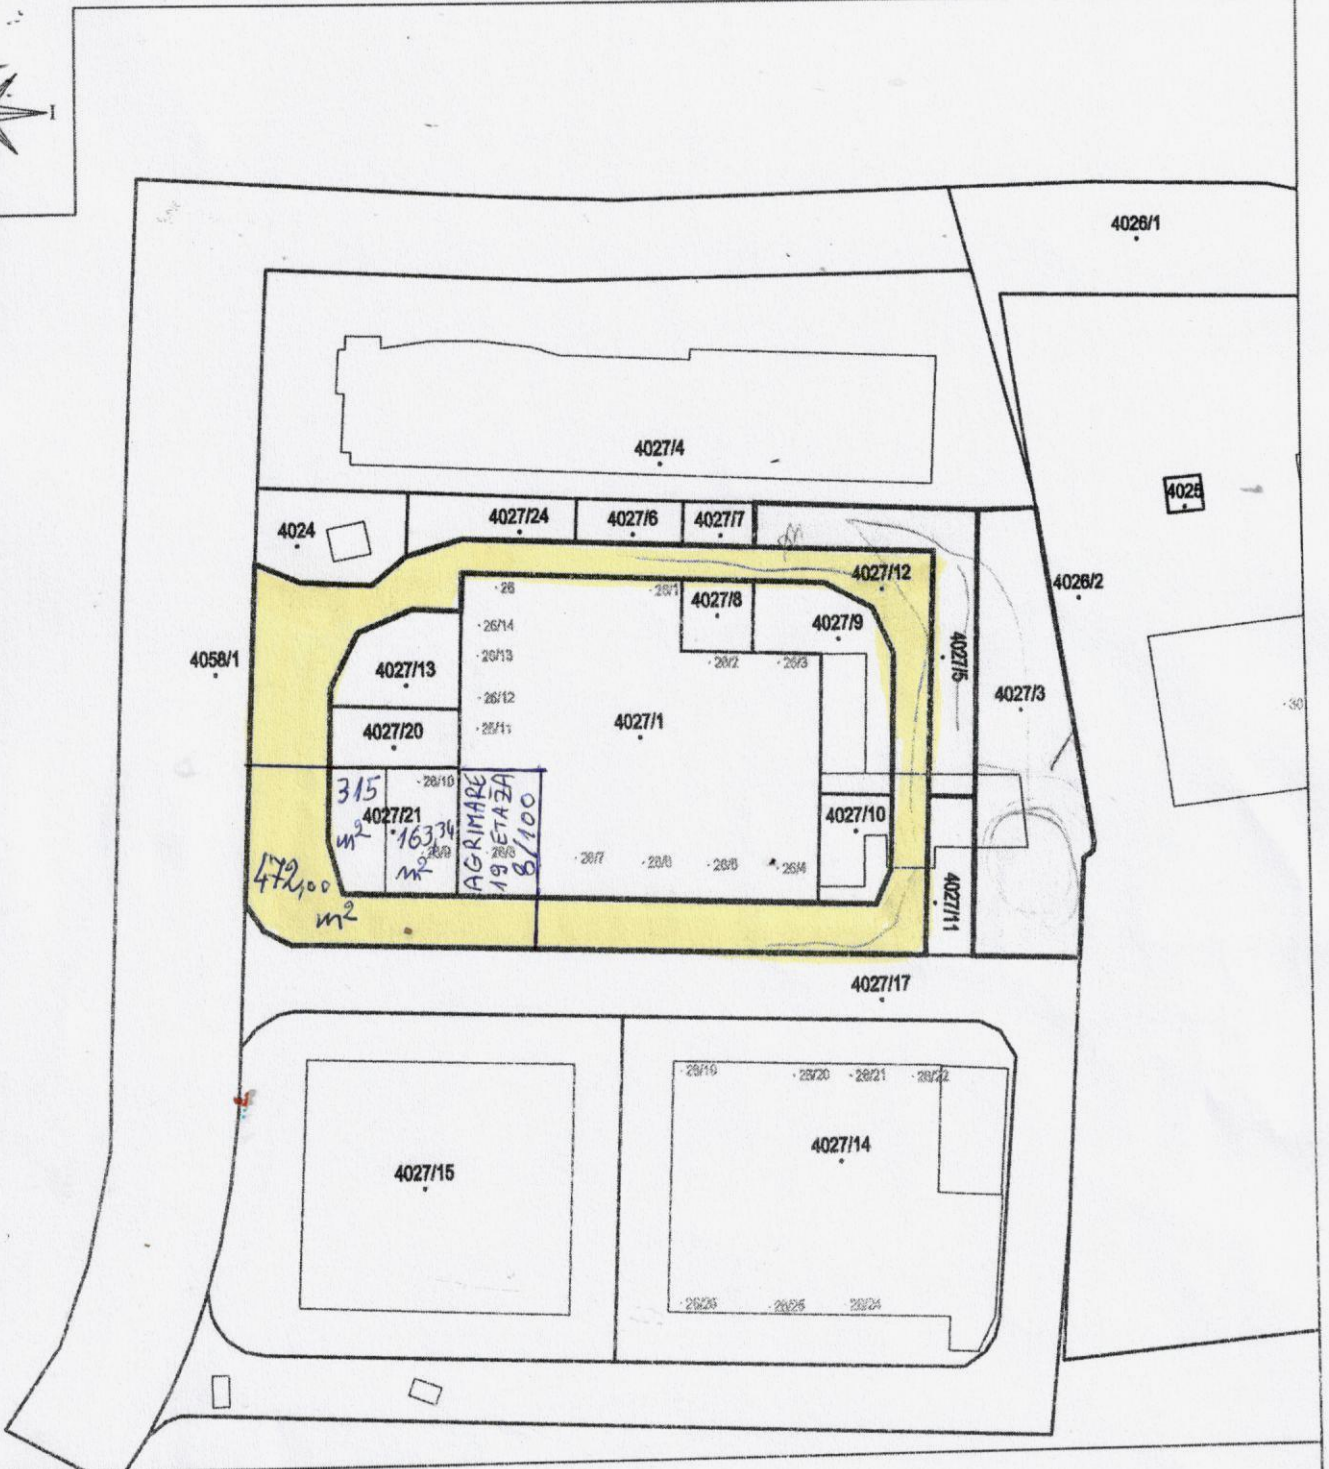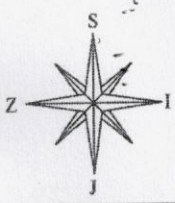

## LEGENDA:

- KATASTARSKI PLAN I BROJEVI KATASTARSKIH ČESTICA
- PREDMETNE KATASTARSKE ČESTICE

-26 KUĆNI BROJEVI

DATUM IZRADE: 04. svibnja 2023.  
BROJ UPISNIKA: 1063/2023-15

Tomislav Vidmar, mag. ing. geod. et geoinf.



Stalni sudski vještak geodetske struke