

II NACRTI


ELABORAT POSEBNIH ETAŽNIH DIJELOVA

SITUACIJA 1:200
TLOCRT DVORIŠTA


16	PARKIRALIŠTE P16 (tamno ljubičasto)	12,50 m ²	k=0,25	3,13 m ²
17	PARKIRALIŠTE P17 (svjetlozeleno)	12,50 m ²	k=0,25	3,13 m ²
18	PARKIRALIŠTE P18 (bež)	17,50 m ²	k=0,25	4,38 m ²
19	UREDENI VRT V1 (crveno)	335,00 m ²	k=0,15	50,25 m ²



DVORIŠTE				
1	PARKIRALIŠTE P1 (crveno)	11,50 m ²	k=0,25	2,88 m ²
2	PARKIRALIŠTE P2 (plavo)	11,50 m ²	k=0,25	2,88 m ²
3	PARKIRALIŠTE P3 (narančasto)	11,50 m ²	k=0,25	2,88 m ²
4	PARKIRALIŠTE P4 (tamnozeleno)	11,50 m ²	k=0,25	2,88 m ²
5	PARKIRALIŠTE P5 (tamnožuto)	11,50 m ²	k=0,25	2,88 m ²
6	PARKIRALIŠTE P6 (ljubičasto)	11,50 m ²	k=0,25	2,88 m ²
7	PARKIRALIŠTE P7 (sivo)	11,50 m ²	k=0,25	2,88 m ²
8	PARKIRALIŠTE P8 (tamnoplavo)	11,50 m ²	k=0,25	2,88 m ²
9	PARKIRALIŠTE P9 (svjetlocrveno)	11,50 m ²	k=0,25	2,88 m ²
10	PARKIRALIŠTE P10 (tamnocrveno)	11,50 m ²	k=0,25	2,88 m ²
11	PARKIRALIŠTE P11 (svjetloplavo)	11,50 m ²	k=0,25	2,88 m ²
12	PARKIRALIŠTE P12 (žuto)	11,50 m ²	k=0,25	2,88 m ²
13	PARKIRALIŠTE P13 (tirkizno)	11,50 m ²	k=0,25	2,88 m ²
14	PARKIRALIŠTE P14 (ružičasto)	11,50 m ²	k=0,25	2,88 m ²
15	PARKIRALIŠTE P15 (zeleno)	17,50 m ²	k=0,25	4,38 m ²

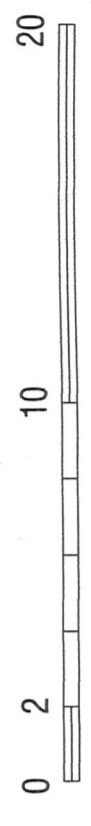


STAMBENA GRADEVINA NA K.Č. 2979 K.O. ŽITNJAK = Z.K.Č. 6582 K.O. GRAD ZAGREB

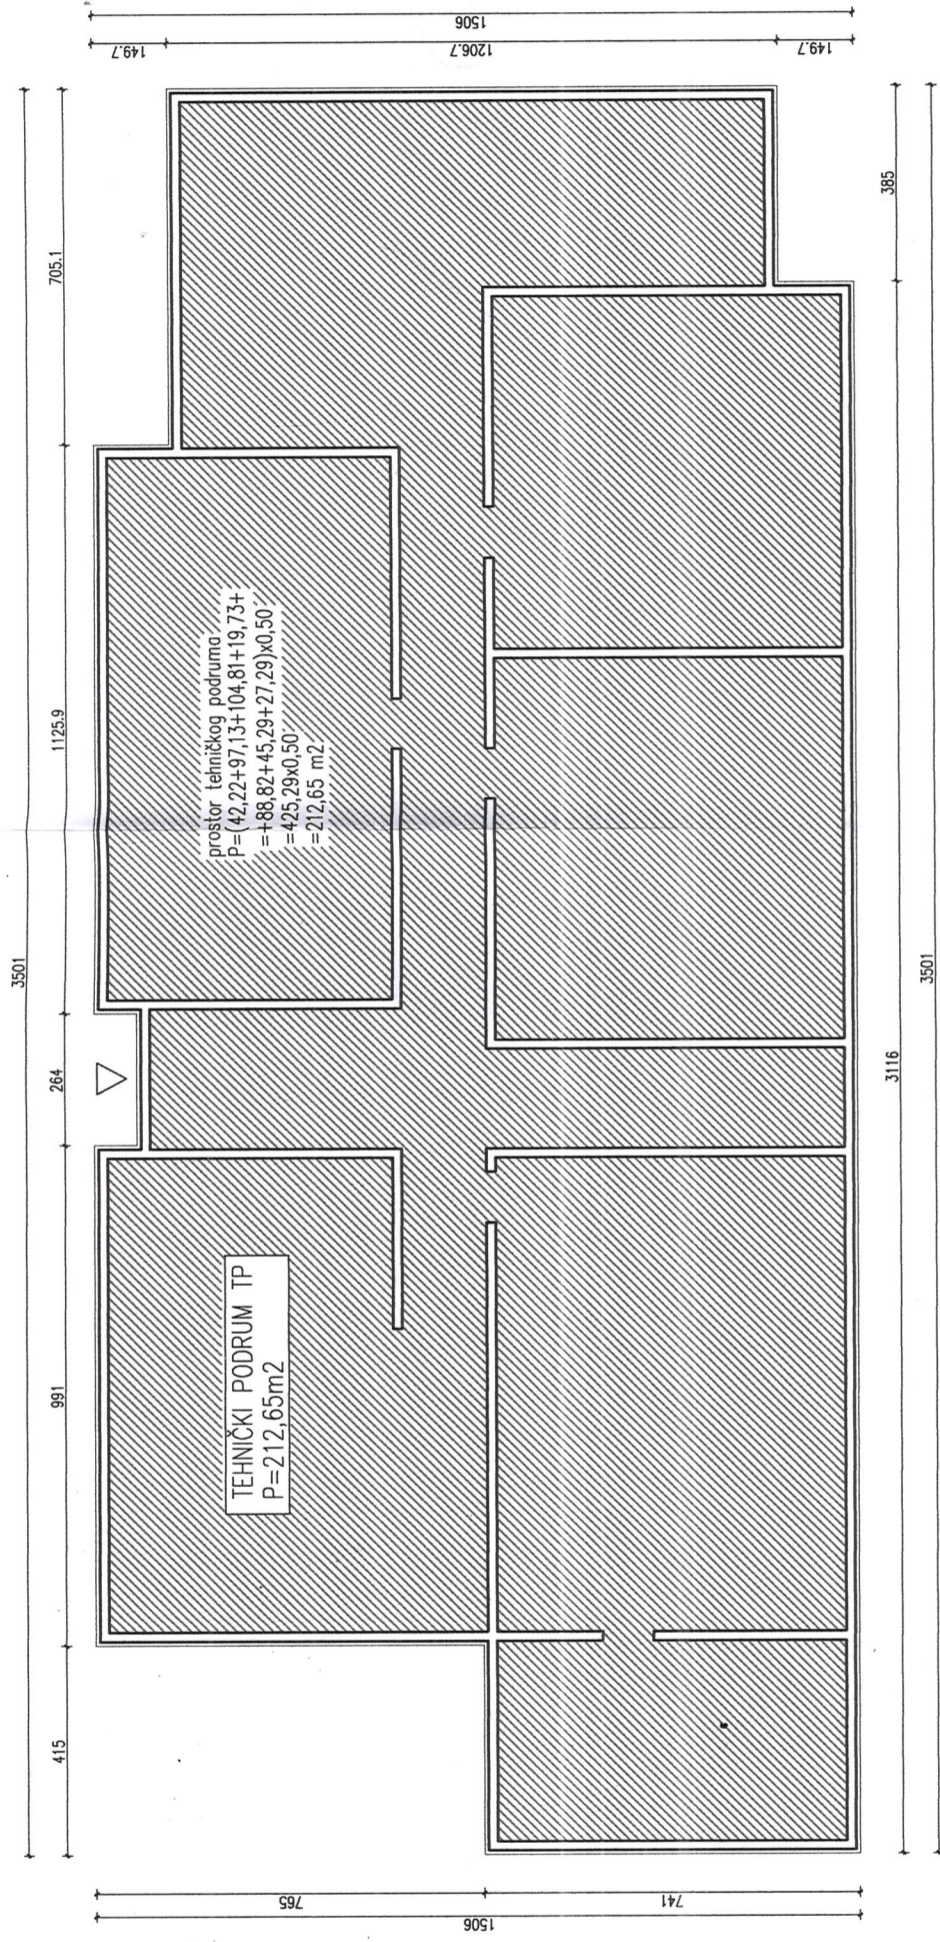


TEHNIČKI PODRUM (-1.00)

1 TEHNIČKI PODRUM TP (tamposivo)		
1	prostor tehničkog podruma	42,22 m ²
		97,13 m ²
		104,81 m ²
		19,73 m ²
		88,82 m ²
		45,29 m ²
		27,29 m ²
		212,65 m ²
	425,29 m ² k= 0,50	212,65 m ²

TP UKUPNO: 212,65 m²

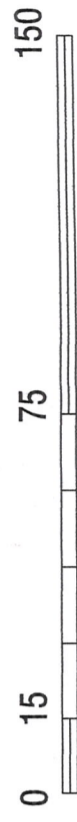

TLOCRT PRIZEMLJA 1:150

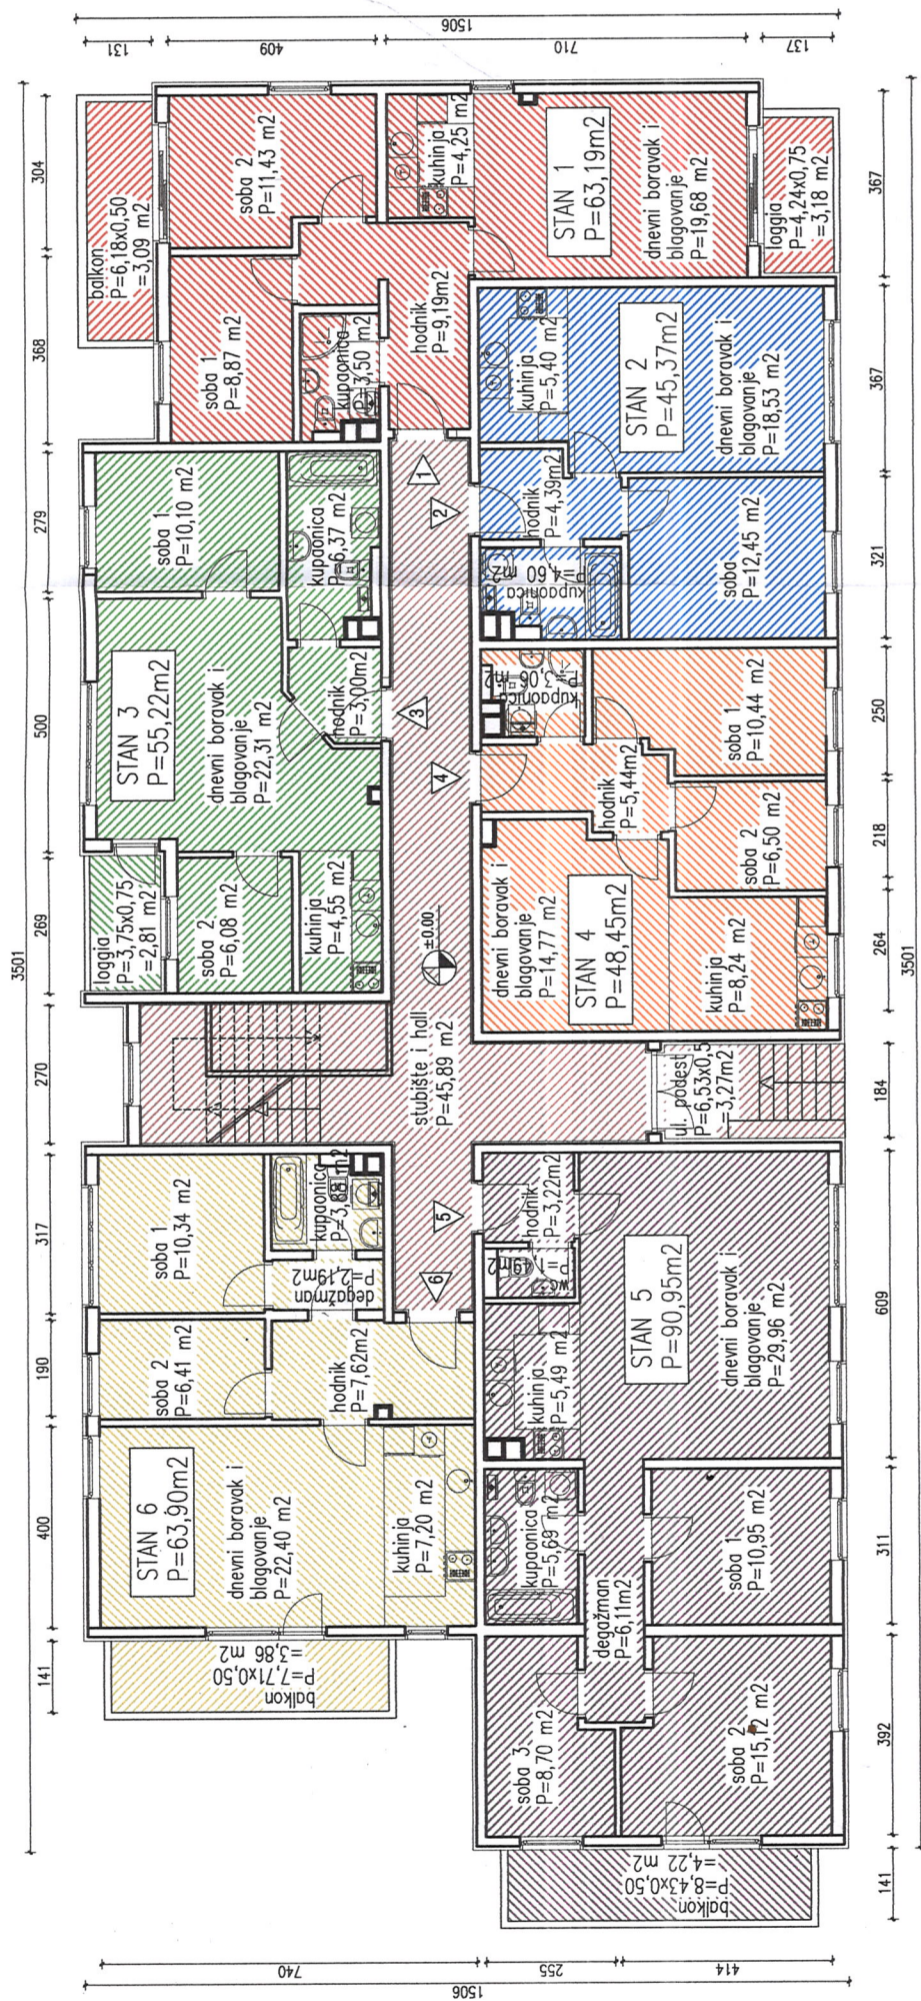

5 STAN S5 (tamno ljubičasto) - četverosobni stan

1	hodnik	3,22	m ²
2	wc	1,49	m ²
3	kuhinja	5,49	m ²
4	dn. boravak i blagovanje	29,96	m ²
5	degažman	6,11	m ²
6	kupaonica	5,69	m ²
7	soba 1	10,95	m ²
8	soba 2	15,12	m ²
9	soba 3	8,70	m ²
10	balcon	8,43	m ²
			k=0,50
S5 UKUPNO:			90,95

6 STAN S6 (bež) - trosobni stan

1	hodnik	7,62	m ²
2	degažman	2,19	m ²
3	kupaonica	3,88	m ²
4	kuhinja	7,20	m ²
5	dn. boravak i blagovanje	22,40	m ²
6	soba 1	10,34	m ²
7	soba 2	6,41	m ²
8	balcon	3,86	m ²
			k=0,50
S6 UKUPNO:			63,90

PRIZEMLJE (±0.00)

1 STAN S1 (crveno) - trosobni stan

1	hodnik	9,19	m ²
2	kupaonica	3,50	m ²
3	kuhinja	4,25	m ²
4	dn. boravak i blagovanje	19,68	m ²
5	soba 1	8,87	m ²
6	soba 2	11,43	m ²
7	loggia	3,18	m ²
8	teresa	4,24	m ²
			k=0,75
			k=0,50
S1 UKUPNO:			63,19

2 STAN S2 (plavo) - dvosobni stan

1	hodnik	4,39	m ²
2	kupaonica	4,60	m ²
3	kuhinja	5,40	m ²
4	dn. boravak i blagovanje	18,53	m ²
5	soba	12,45	m ²
S2 UKUPNO:			45,37

3 STAN S3 (zeleno) - trosobni stan

1	hodnik	3,00	m ²
2	kupaonica	6,37	m ²
3	kuhinja	4,55	m ²
4	dn. boravak i blagovanje	22,31	m ²
5	soba 1	10,10	m ²
6	soba 2	6,08	m ²
7	loggia	2,81	m ²
			k=0,75
S3 UKUPNO:			55,22

4 STAN S4 (narančasto) - trosobni stan


1	hodnik	5,44	m ²
2	kupaonica	3,06	m ²
3	kuhinja	8,24	m ²
4	dn. boravak i blagovanje	14,77	m ²
5	soba 1	10,44	m ²
6	soba 2	6,50	m ²
S4 UKUPNO:			48,45

5 STAN S5 (tamno ljubičasto) - četverosobni stan

1	hodnik	3,22	m ²
2	wc	1,49	m ²
3	kuhinja	5,49	m ²
4	dn. boravak i blagovanje	29,96	m ²
5	degažman	6,11	m ²
6	kupaonica	5,69	m ²
7	soba 1	10,95	m ²
8	soba 2	15,12	m ²
9	soba 3	8,70	m ²
10	balcon	8,43	m ²
			k=0,50
S5 UKUPNO:			90,95


6 STAN S6 (bež) - trosobni stan

1	hodnik	7,62	m ²
2	degažman	2,19	m ²
3	kupaonica	3,88	m ²
4	kuhinja	7,20	m ²
5	dn. boravak i blagovanje	22,40	m ²
6	soba 1	10,34	m ²
7	soba 2	6,41	m ²
8	balcon	3,86	m ²
			k=0,50
S6 UKUPNO:			63,90

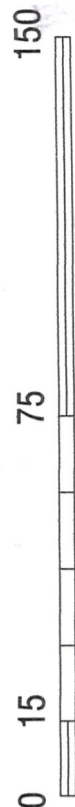

ELABORAT POSEBNIH ETAŽNIH DIJELOVA
NIVO + 3.00

TLOCRT 1. KATA 1:150

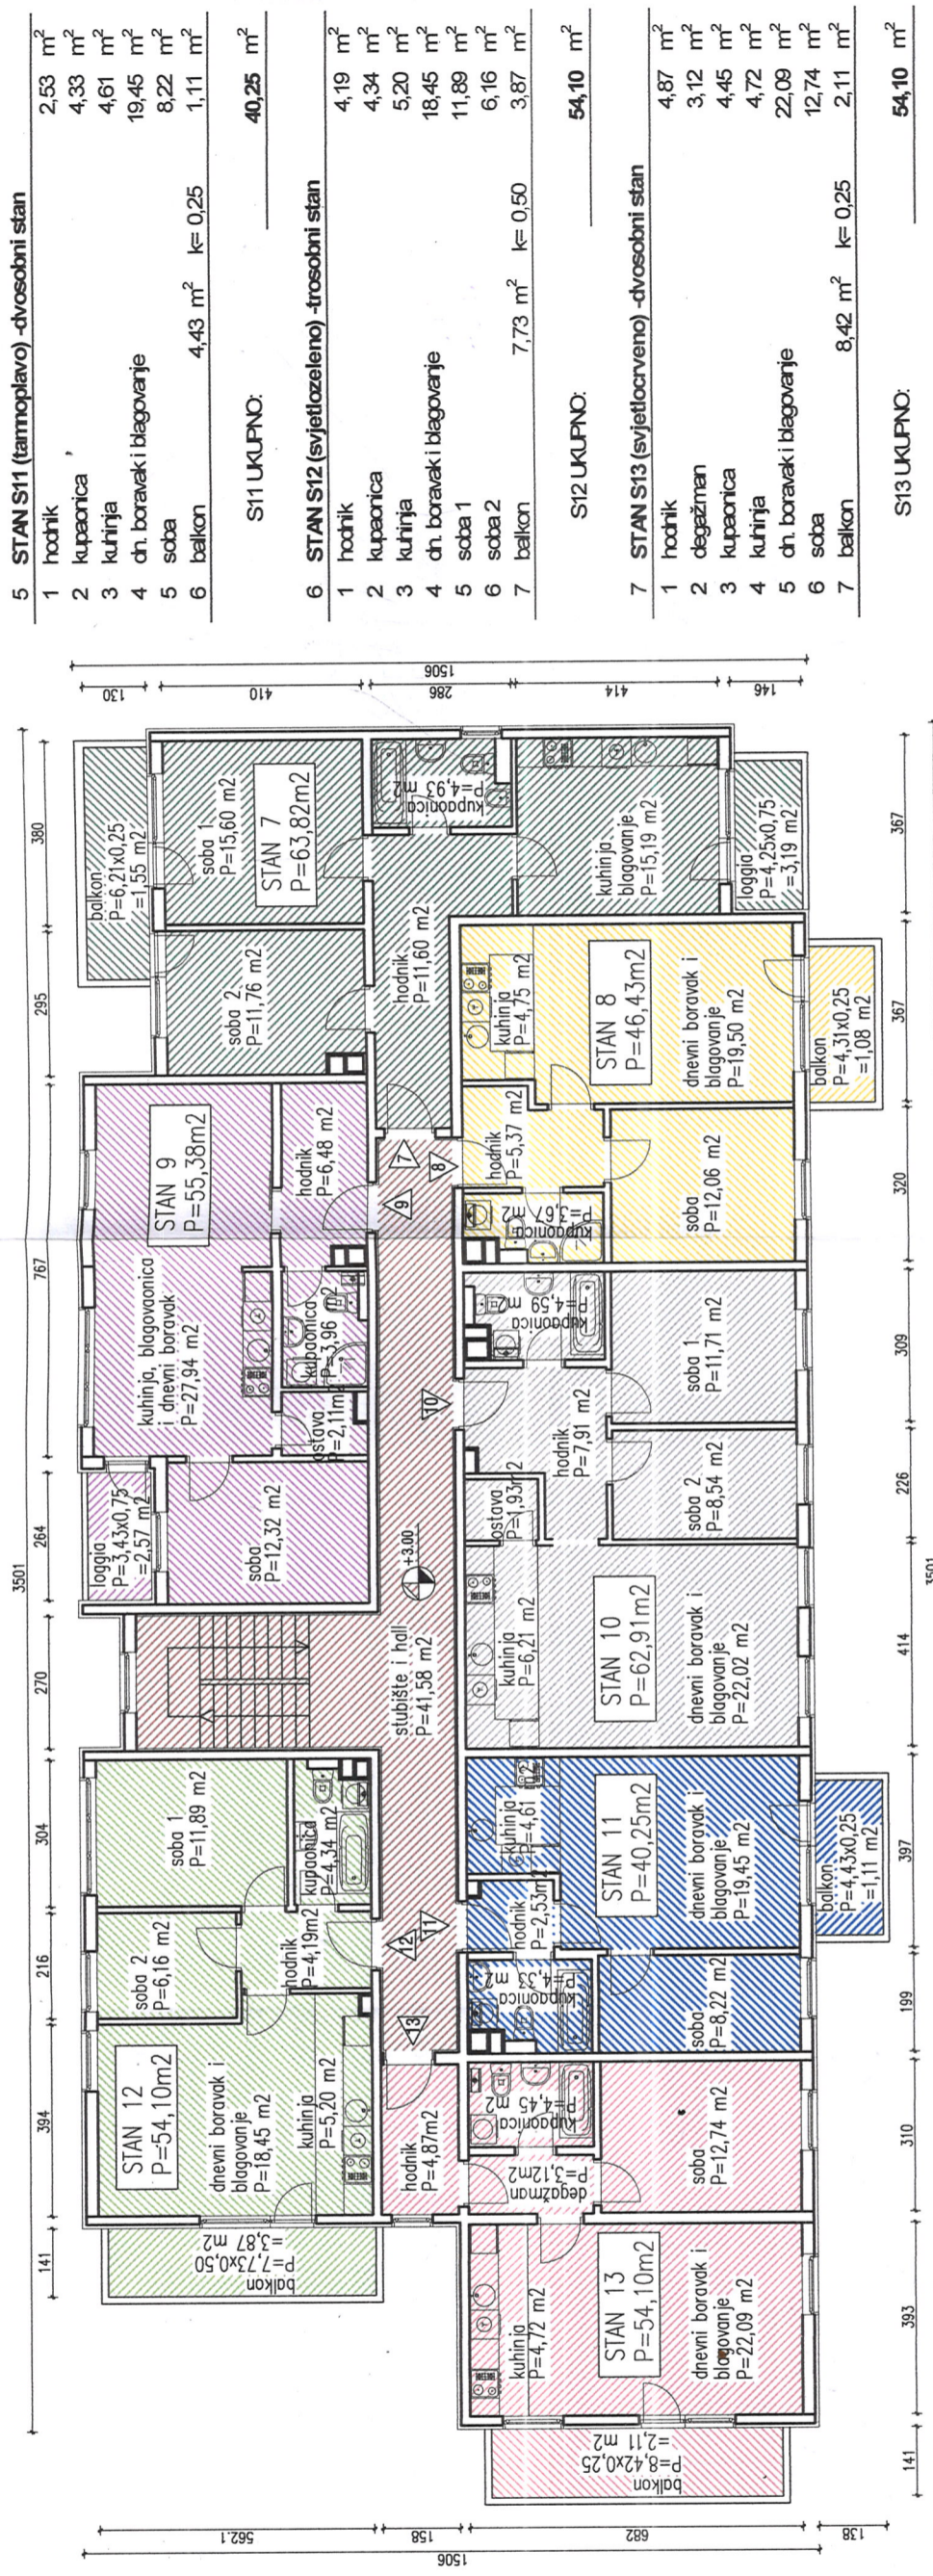

5 STAN S11 (tamnoplavlo) - dvosobni stan

1	hodnik	2,53 m ²
2	kupaonica	4,33 m ²
3	kuhinja	4,61 m ²
4	dh. boravak i blagovanje	19,45 m ²
5	soba	8,22 m ²
6	balcon	1,11 m ²
S11 UKUPNO:		40,25 m ²

6 STAN S12 (svjetlozeleno) - trosobni stan

1	hodnik	4,19 m ²
2	kupaonica	4,34 m ²
3	kuhinja	5,20 m ²
4	dh. boravak i blagovanje	18,45 m ²
5	soba 1	11,89 m ²
6	soba 2	6,16 m ²
7	balcon	3,87 m ²
S12 UKUPNO:		54,10 m ²

7 STAN S13 (svjetlocrveno) - dvosobni stan

1	hodnik	4,87 m ²
2	degažman	3,12 m ²
3	kupaonica	4,45 m ²
4	kuhinja	4,72 m ²
5	dh. boravak i blagovanje	22,09 m ²
6	soba	12,74 m ²
7	balcon	2,11 m ²
S13 UKUPNO:		54,10 m ²

3 STAN S9 (ljubičasto) - dvosobni stan

1	hodnik	6,48 m ²
2	kupaonica	3,96 m ²
3	kuhinja, blagovaonica i dh. boravak	27,94 m ²
4	ostava	2,11 m ²
5	soba	12,32 m ²
6	loggia	2,57 m ²
S9 UKUPNO:		55,38 m ²

4 STAN S10 (sivo) - trosobni stan

1	hodnik	7,91 m ²
2	kupaonica	4,59 m ²
3	kuhinja	6,21 m ²
4	ostava	1,93 m ²
5	dh. boravak i blagovanje	22,02 m ²
6	soba 1	11,71 m ²
7	soba 2	8,54 m ²
S10 UKUPNO:		62,91 m ²


1. KAT (+3.00)

1 STAN S7 (tamnozeleno) - trosobni stan

1	hodnik	11,60 m ²
2	kupaonica	4,93 m ²
3	kuhinja i blagovaonica	15,19 m ²
4	soba 1	15,60 m ²
5	soba 2	11,76 m ²
6	loggia	3,19 m ²
7	balcon	1,55 m ²
S7 UKUPNO:		63,82 m ²


2 STAN S8 (tamnožuto) - dvosobni stan

1	hodnik	5,37 m ²
2	kupaonica	3,67 m ²
3	kuhinja	4,75 m ²
4	dh. boravak i blagovanje	19,50 m ²
5	soba	12,06 m ²
6	balcon	1,08 m ²
S8 UKUPNO:		46,43 m ²

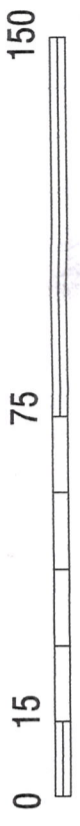

ELABORAT POSEBNIH ETAŽNIH DIJELOVA
NIVO + 6.00

TLOCRT POTKROVLJA 1:150

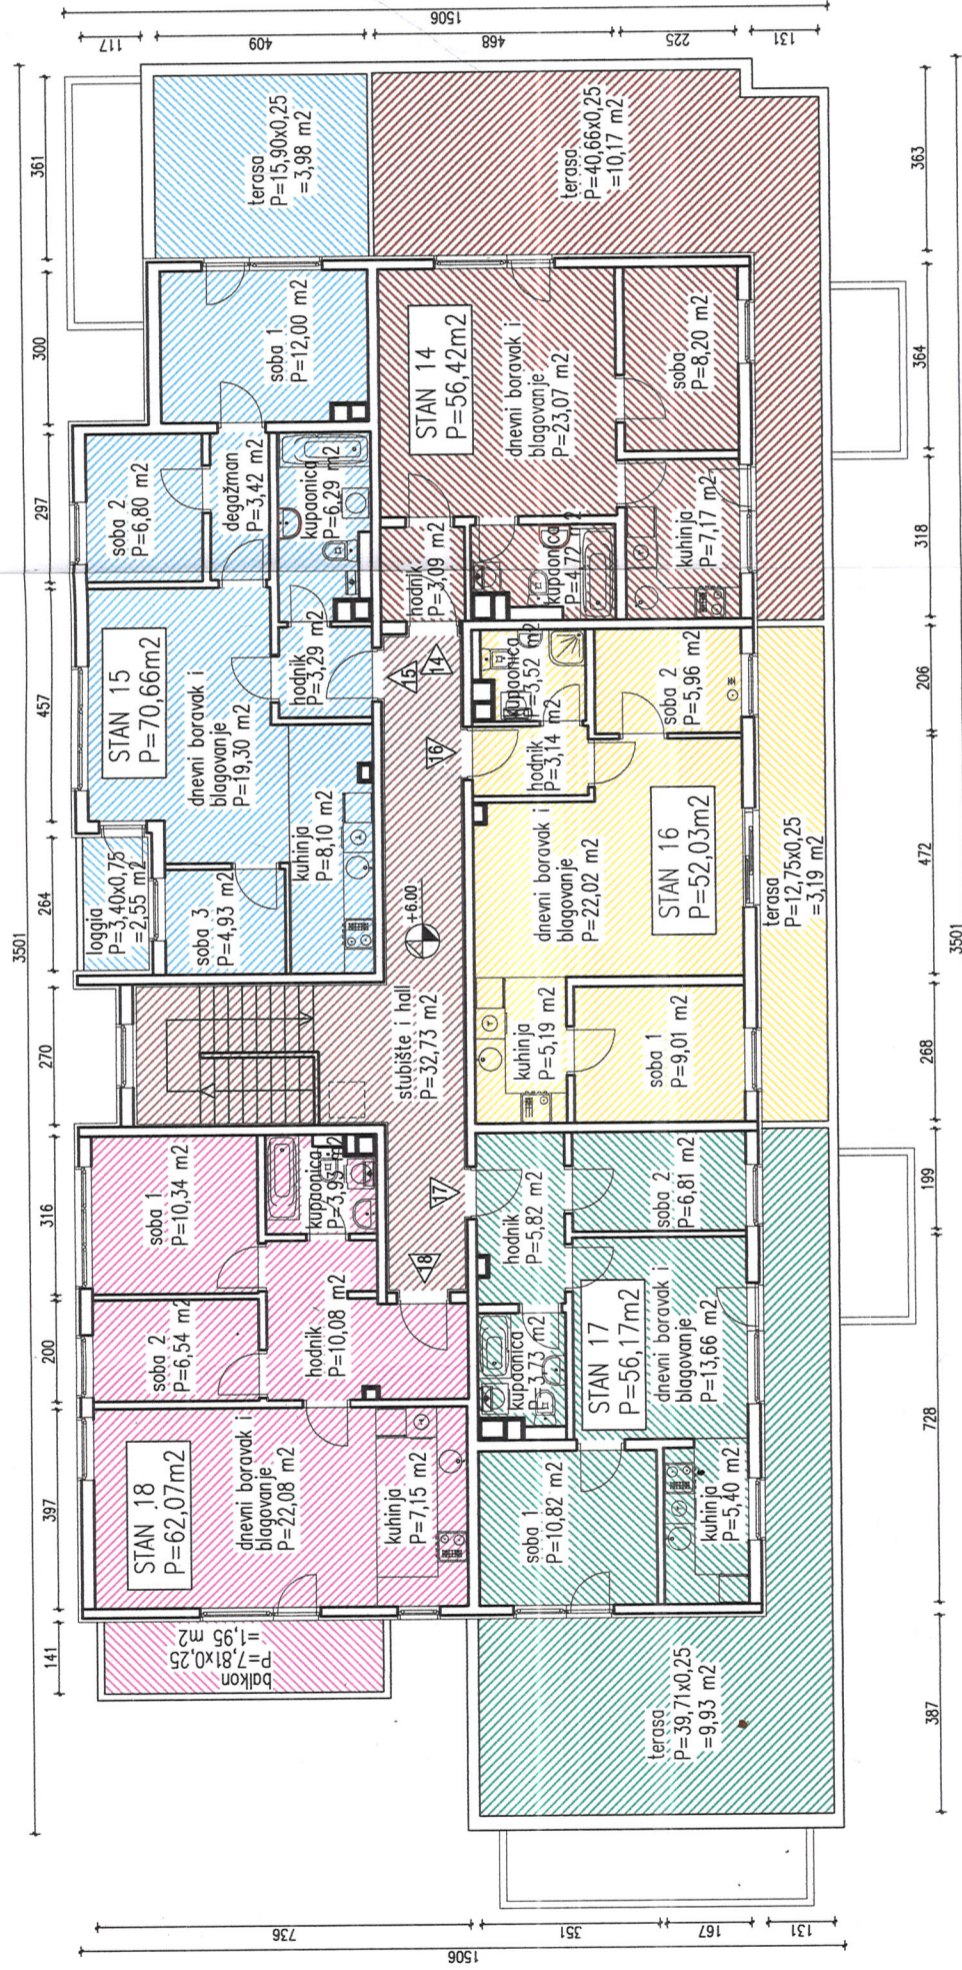

3 STAN S16 (žuto) - trosobni stan

1	hodnik	3,14 m ²
2	kupaonica	3,52 m ²
3	kuhinja	5,19 m ²
4	dn. boravak i blagovanje	22,02 m ²
5	soba 1	9,01 m ²
6	soba 2	5,96 m ²
7	terasa	12,75 m ² k=0,25
S16 UKUPNO:		52,03 m ²

4 STAN S17 (tirkizno) - trosobni stan

1	hodnik	5,82 m ²
2	kupaonica	3,73 m ²
3	kuhinja	5,40 m ²
4	dn. boravak i blagovanje	13,66 m ²
5	soba 1	10,82 m ²
6	soba 2	6,81 m ²
7	terasa	39,71 m ² k=0,25
S17 UKUPNO:		56,17 m ²

5 STAN S18 (ružičasto) - trosobni stan

1	hodnik	10,08 m ²
2	kupaonica	3,93 m ²
3	kuhinja	7,15 m ²
4	dn. boravak i blagovanje	22,08 m ²
5	soba 1	10,34 m ²
6	soba 2	6,54 m ²
7	balkon	7,81 m ² k=0,25
S18 UKUPNO:		62,07 m ²

POTKROVLJE (+ 6.00)

1 STAN S14 (tamocrveno) - dvosobni stan

1	hodnik	3,09 m ²
2	kupaonica	4,72 m ²
3	kuhinja	7,17 m ²
4	dn. boravak i blagovanje	23,07 m ²
5	soba	8,20 m ²
6	terasa	40,66 m ² k=0,25
S14 UKUPNO:		56,42 m ²

2 STAN S15 (svjetloplavo) - četverosobni stan

1	hodnik	3,29 m ²
2	kupaonica	6,29 m ²
3	kuhinja	8,10 m ²
4	dn. boravak i blagovanje	19,30 m ²
5	degažman	3,42 m ²
6	soba 1	12,00 m ²
7	soba 2	6,80 m ²
8	soba 3	4,93 m ²
9	loggia	2,55 m ²
10	terasa	3,40 m ² k=0,75 15,90 m ² k=0,25
S15 UKUPNO:		70,66 m ²





Kontrolni broj: Z17724645013dacf7

Z-36180/2010 - Zemljišnoknjižni odjel Zagreb, Općinski građanski sud u Zagrebu

Skeniranjem QR koda navedenog na ovom elektroničkom zapisu možete provjeriti točnost podataka. Isto možete učiniti i na internet adresi <http://oss.uredjenazemlja.hr/public/preuzmiDokument> unosom kontrolnog broja. U oba slučaja sustav će prikazati izvornik ovog dokumenta. U slučaju da je ovaj dokument identičan prikazanom izvorniku u digitalnom obliku, Ministarstvo pravosuđa, uprave i digitalne transformacije potvrđuje točnost dokumenta i stanje podataka u trenutku izrade isprave.