

Mjernički vještak:
Željko Bešan
Vrbovec
Gradečka 45

OPĆINSKI SUD U SESVETAMA
STALNA SLUŽBA U VRBOVCU
Na spis br. 18 R1-19/2025

Predmet: Nalaz izvršenog geodetskog vještačenja u pravnoj stvari
18 R1-19/2025 od 17. 03. 2025.
Radi uređenja međe

Dana 17.03.2025 u naselju Brčevac izvršena je identifikacija i terenska izmjera prema nalogu suda na očevidu na licu mjesta.

Odokativnom metodom utvrdio sam da je nekretnina koja je predmet ovog postupka, kčbr 105, 06 k.o. Brčevac.

Na terenu sam snimio točke koje pokazuje tužiteljica i dodatne točke za potrebe izrade geodetskog nalaza,

a koje su označene numeričkim oznakama od **300 nadalje** i slovčanim oznakama **A nadalje**

Linije u točkama A1-B1-C1-D1-E1-F1-G1 pokazivanje tužitelja.

Linije u točkama A-B-C-D-E-F-G pokazivanje protustranke.

Sporna površina u točkama A1-B1-C1-D1-E1-F1-G1- A-B-C-320-321-322-D-E1-F-G iznosi 118 m2.

Linije u točkama A-B-C-D-E-F-G pokazivanje protustranke-linija međe

Točke 302-307 u naravi šahte.

Točke 310,314,315,316, u stanje teren u naravi.

Prikazane su na skici lica mjesta.

Digitalni katastarski plan(izvoz iz geodetsko-tehničkog dijela katastarskog operata) koji je preuzet iz katastra bio je osnova za izradu geodetskog nalaza.

Podatke izvršene terenske izmjere, usporedio sam sa katastarskim planom metodom preklopa.

Obzirom da je katastarski plan za katastarske čestice 833,872,877/1,1064,1065 nastao vektorizacijom plana grafičke izmjere koji je dovoljno homogen da se na njemu može primijeniti metoda **preklopa** prema točki 3.0

Uputa vezano uz postupak izrade parcelacijskih i drugih geodetskih elaborata kao tehničke osnove za održavanje katastarskog operata (digitalnog katastarskog plana), Klasa: 931-01/13-01/29, Ur.broj: 541-03/1-13-1 od 10. lipnja 2013. godine.

Za potrebe izrade ovog nalaza izvršena je terenska izmjera detalja, GNSS – RTK metodom uređajem "Stonex S990A" pomoću servisa CROPOS, a sve u apsolutnom koordinatnom sustavu HTRS96/TM.

Prilog:

Skica terena

Popis koordinata



Vrbovec: ožujak 2025

Mjernički vještak:
Željko Bešan geodeta



SKICA LICA MJESTA

Mjerilo 1:300

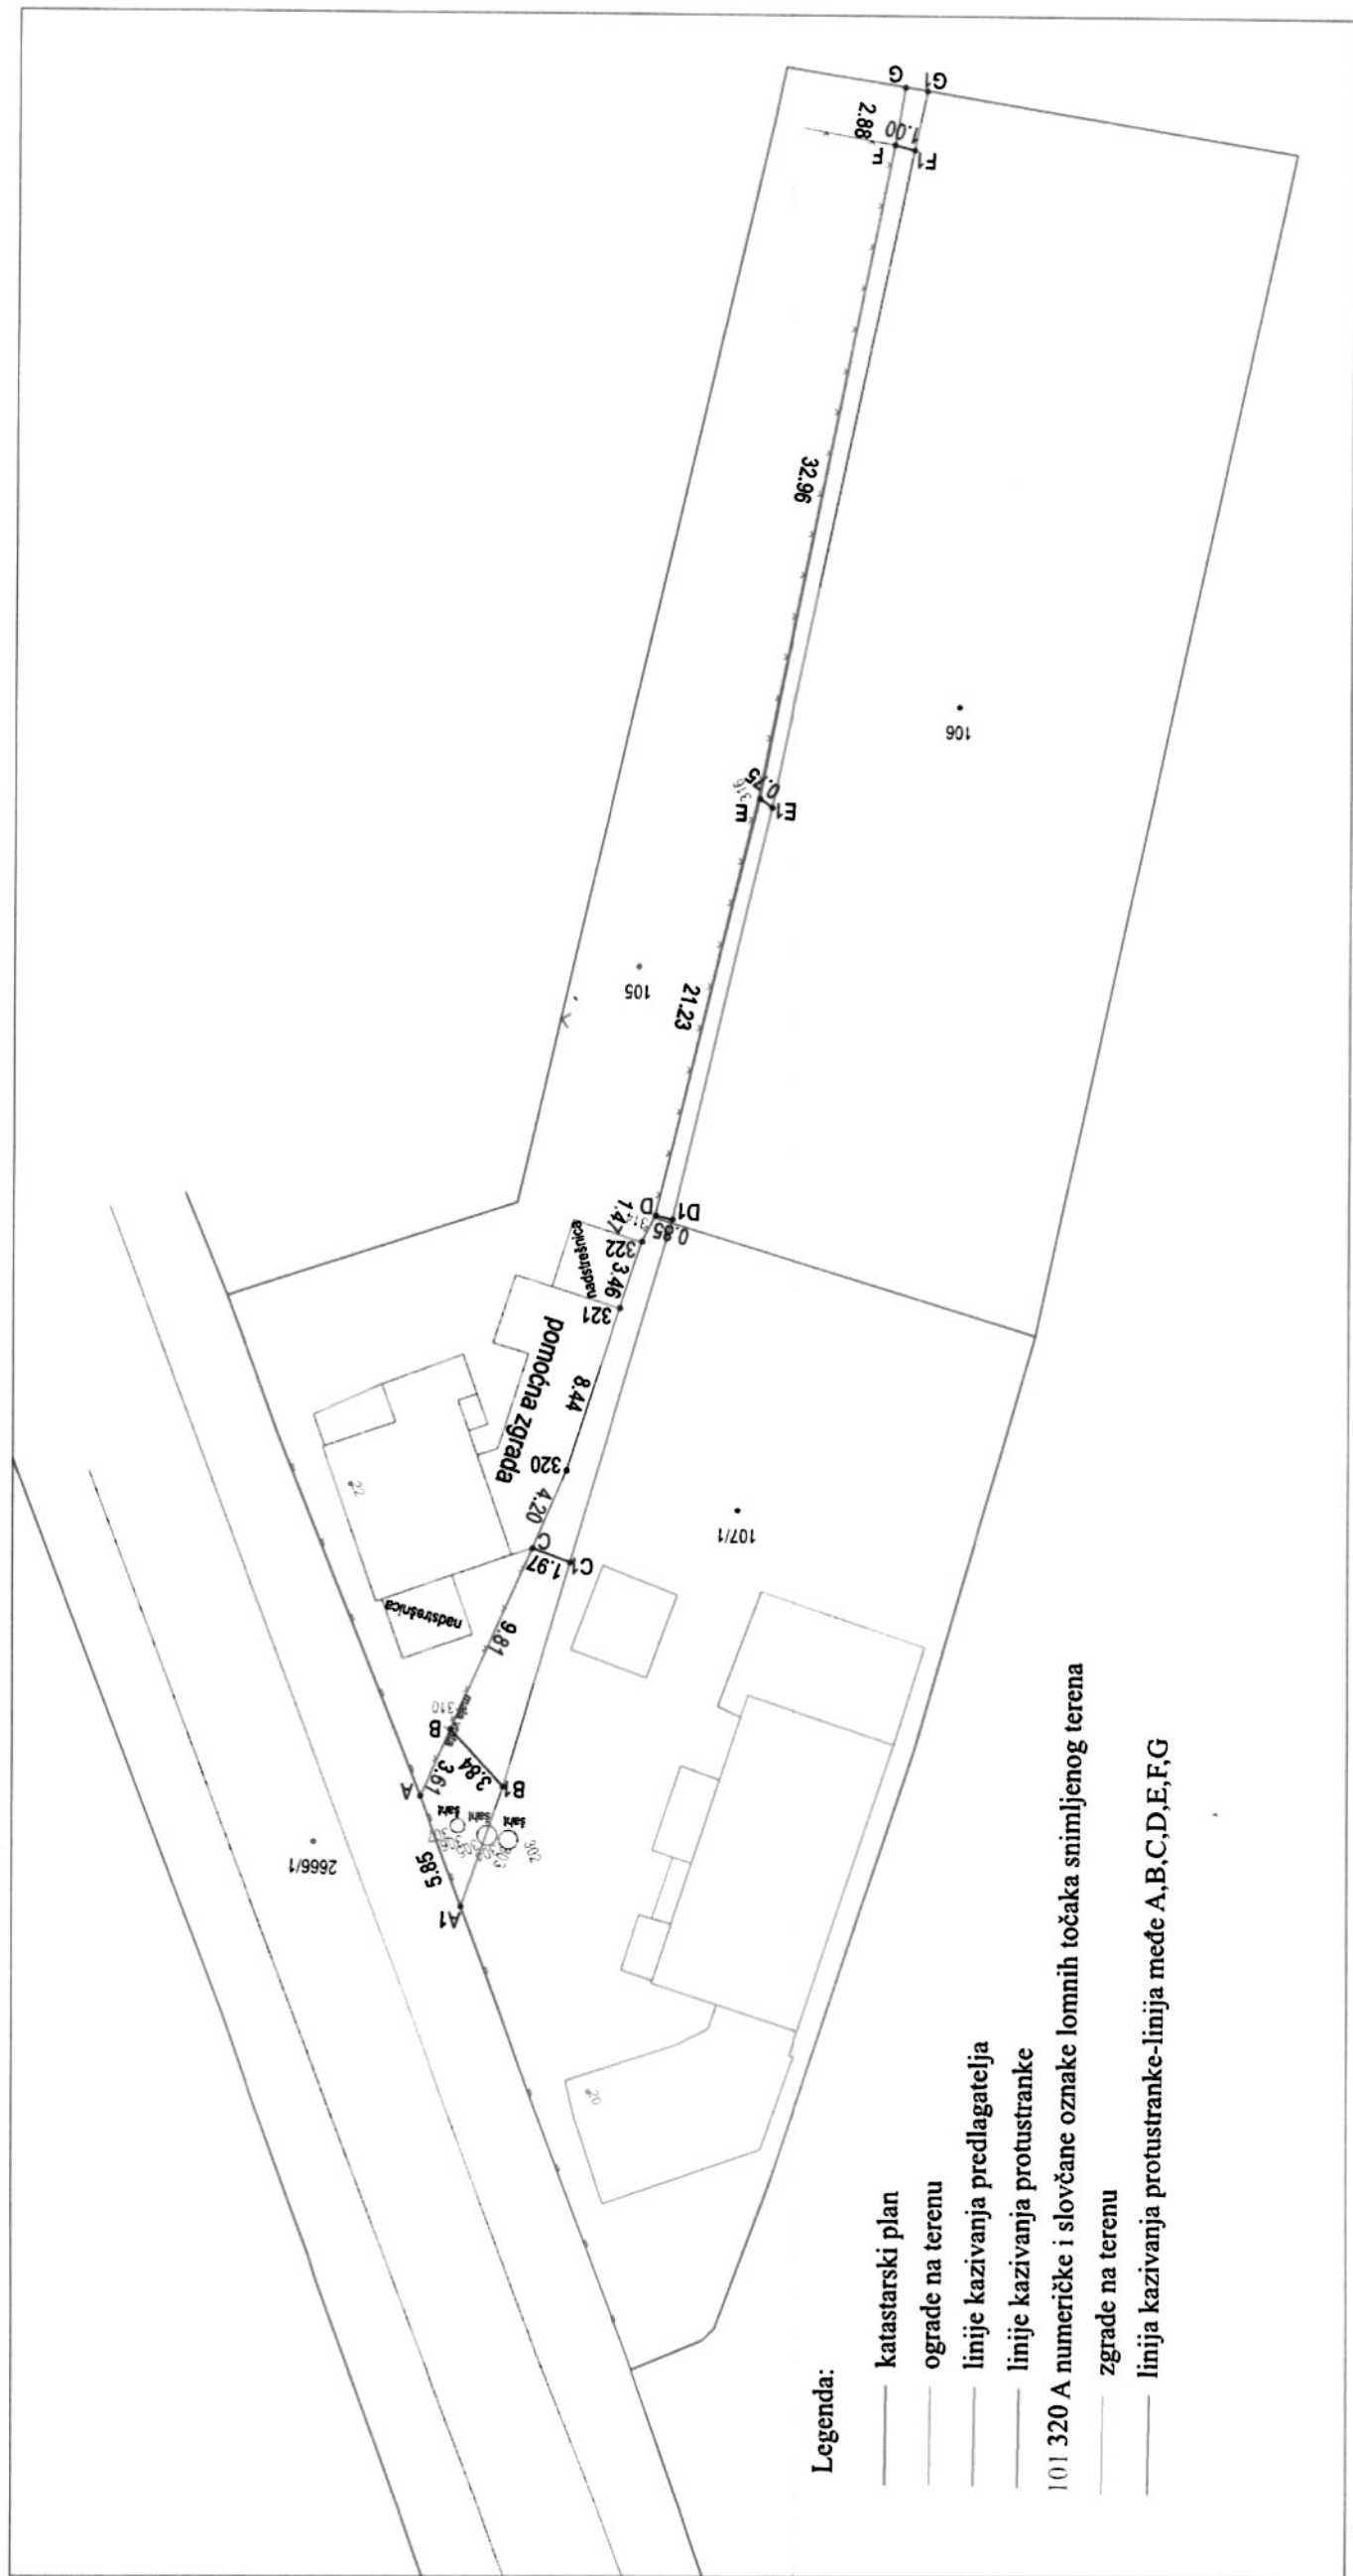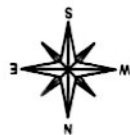

Legenda:

- katastarski plan
- ograde na terenu
- linije kazivanja predlagatelja
- linije kazivanja protustranke
- 101 320 A numeričke i slovene oznake lomnih točaka snimljenog terena
- zgrade na terenu
- linija kazivanja protustranke-linija mede A,B,C,D,E,F,G

K.O.BRČEVEC

POPIS KOORDINATA HTRS96/TM

A	493984.98	5081123.51	ograda
B	493983.63	5081120.17	ulaz
C	493979.96	5081111.06	zgrada
D	493974.58	5081094.36	rub betona
E	493970.35	5081073.51	rub betona
F	493965.14	5081041.05	stup željezni
G	493964.76	5081038.18	cijev željezna

A1	493982.76	5081128.92
B1	493980.92	5081122.89
C1	493978.09	5081111.68
D1	493973.75	5081094.52
E1	493969.73	5081073.93
F1	493964.16	5081041.25
G1	493963.66	5081038.32

302	493980.07	5081125.53	šaht
303	493981.01	5081125.48	šaht
304	493981.11	5081125.43	šaht
305	493982.07	5081125.22	šaht
306	493982.75	5081125.06	šaht
307	493983.39	5081124.74	šaht
310	493983.25	5081119.21	ulaz
314	493974.61	5081094.38	željezni stup
316	493970.45	5081073.57	željezni stup
320	493978.45	5081107.14	zgrada
321	493976.14	5081099.02	zgrada
322	493975.20	5081095.69	zgrada



REPUBLIKA HRVATSKA
DRŽAVNA GEODETSKA UPRAVA
ODJEL ZA KATASTAR NEKRETNINA VRBOVEC


K.o. BRČEVEC
k.č.br.: 105

VRBOVEC, 07.10.2022.

IZVOD IZ KATASTARSKOG PLANA

Ovaj izvod iz katastarskog plana je prilog uvjerenju: 938-08/2022-02/451

Mjerilo 1:1000
Izvorno mjerilo 1:2880

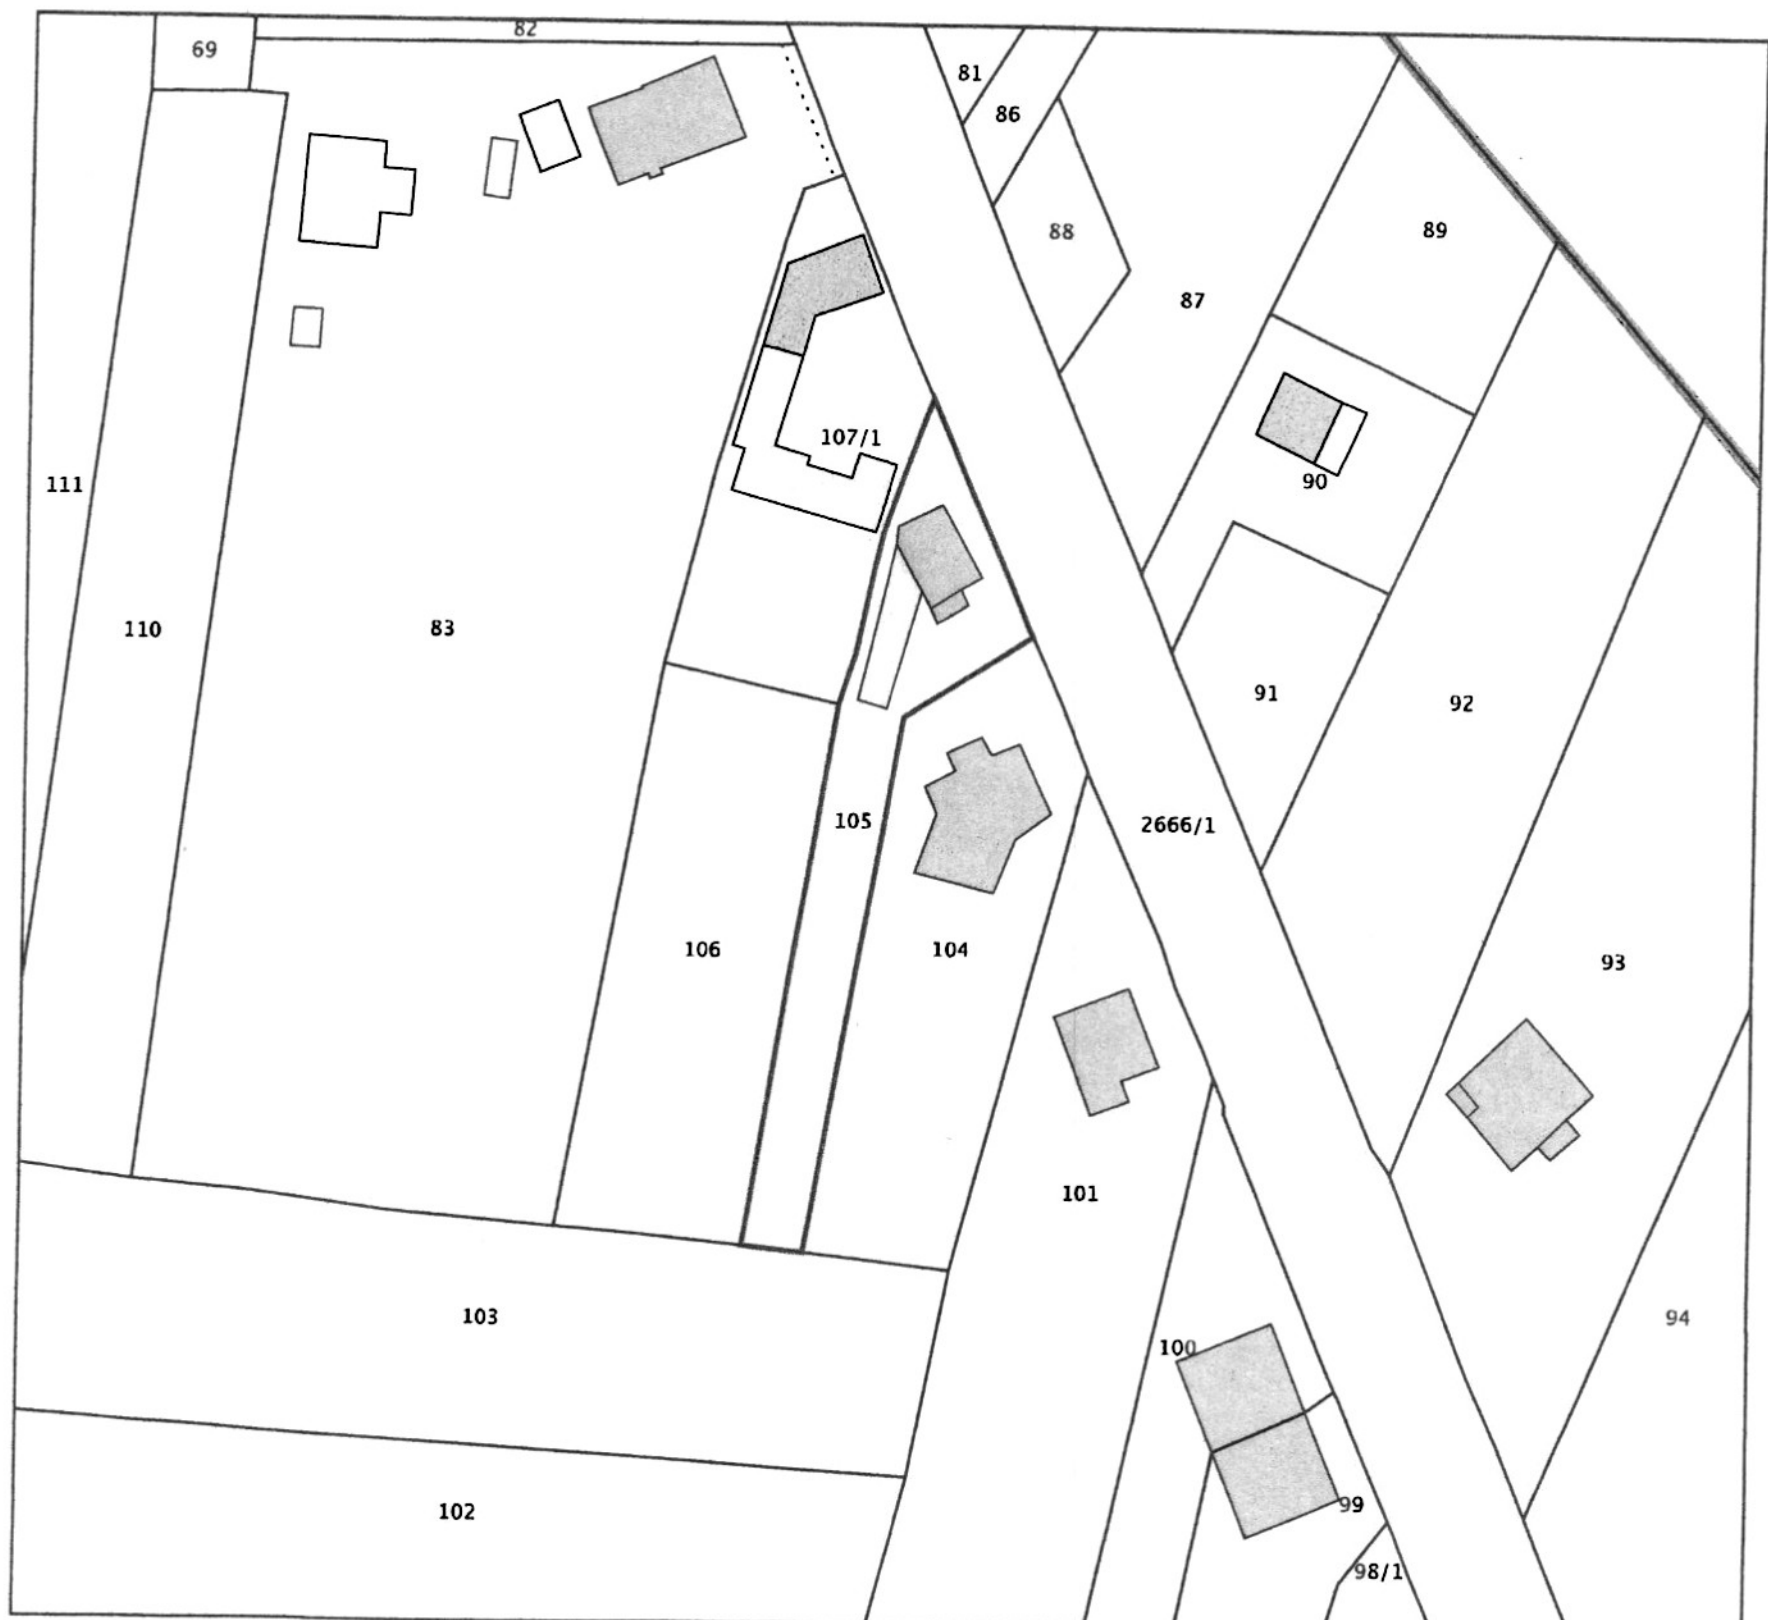

Službena osoba: Tomislav Benedik St, geodetski tehničar
ovlašteni geodetski referent