


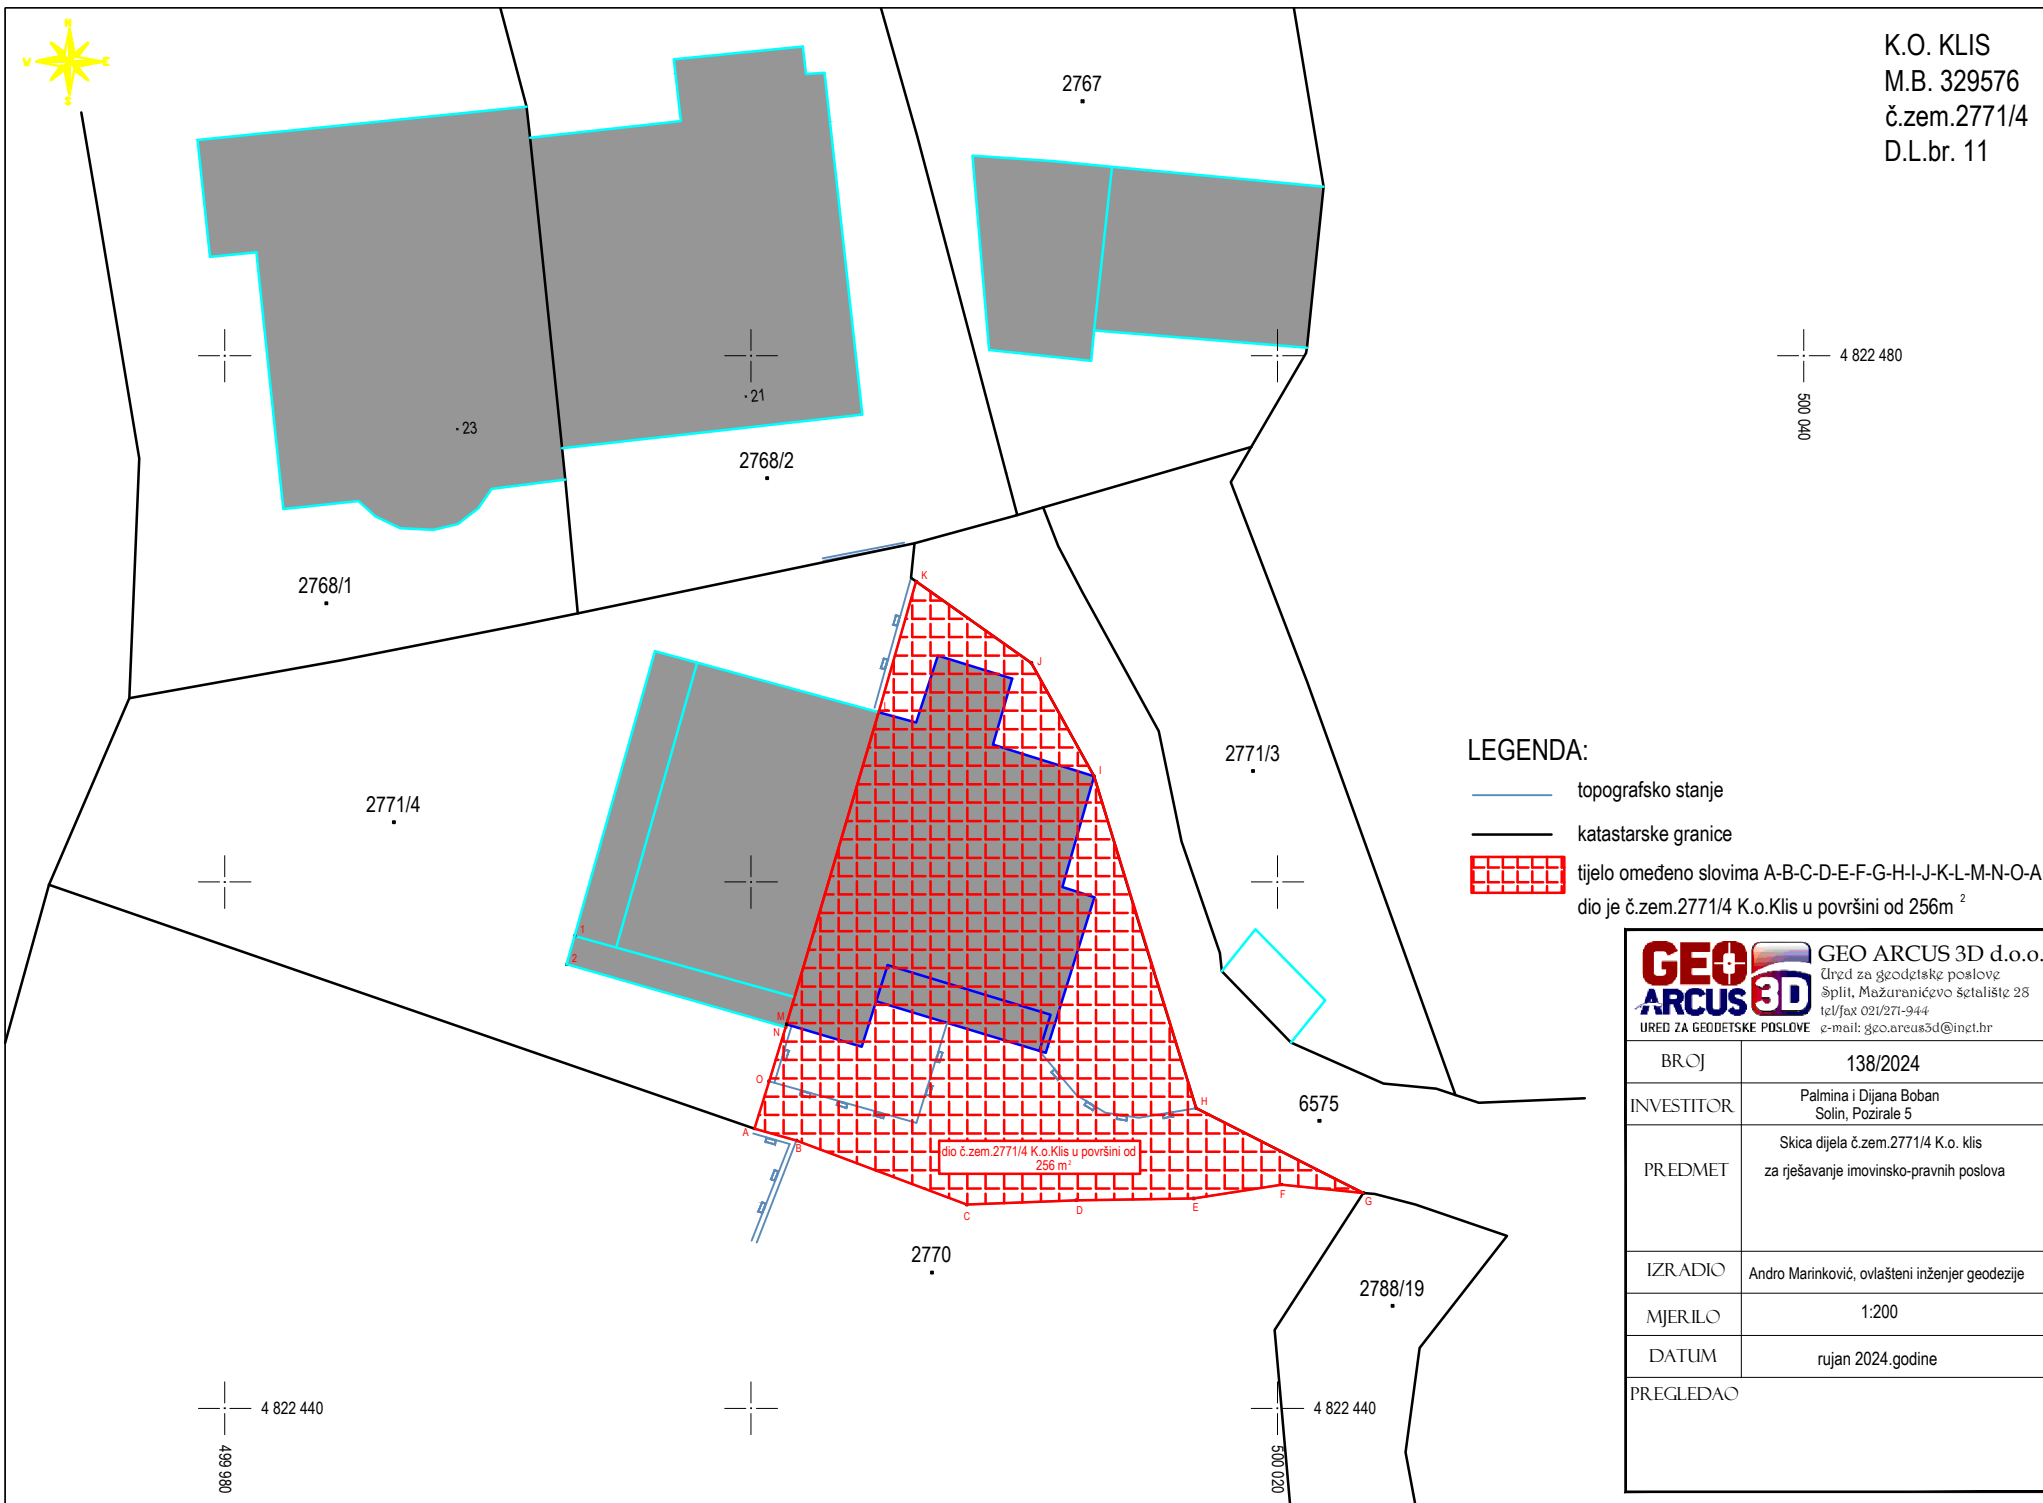

K.O. KLIS
M.B. 329576
č.zem.2771/4
D.L.br. 11

GEO ARCUS 3D GEO ARCUS 3D d.o.o. Ured za geodetske poslove Šplit, Mažuranićevo šetalište 28 tel/fax 021/271-944 ured za geodetske poslove e-mail: geo.arcus3d@inet.hr	
BR.OJ	138/2024
INVESTITOR	Palmina i Dijana Boban Solín, Pozirale 5
PREDMET	Skica dijela č.zem.2771/4 K.o. klis za rješavanje imovinsko-pravnih poslova
IZRADIO	Andro Marinković, ovlašten inženjer geodezije
MJERILO	1:200
DATUM	rujan 2024.godine
PREGLEDAO	