

MEGA UŠTEDA!

Pločica Rake Vanity Light Dark Blue, 20x40 cm, mat, zidna

K201714

Stará cena

~~8,99 €~~

-30,03 %

Štítna cena

6,29 €

Kalkulovaná



FERO-TERM

SL-K203951

Zidna pločica 20x40

FOX LIGHT GREY



Podaci o proizvodu:

PROFUKCIJSKI

DEKLAR.

NEUPLAMTU

NEKRETN.

OSRADA SUKADA

POVRŠNA

VALJANOS.

PERIŠTA

8,99 €/m²

7,64 €/m²

PAKET 3u1

Laufen CW1 bijela
Vodokotlić ugradbeni s LIS AW1
bijelom dvokoličinskom tipkom

Concepto Brilla Rimless
Viseća toaletna školjka

Voxort Smart
Toaletna daska Soft Close

V450687

Sanitarni paket
koji se sastoji od
podizbučnog vodokotlića
Laufen CW1, bijele
dvokoličinske tipke,
viseće toaletne školjke
Concepto Brilla sa
rimless tehnologijom
i sportskoizgledne
toaletne daske Voxort
Smart.

Sanitarni paket Laufen CW1+bijela
tipka+Concepto Brilla rimless+Voxort Smart
Šifra: V450687



KAT: 1
254,25 €

VOXORT Concepto LAUFEN



PEVEXOVIH 7

6,39 € / m² 7,99 € / m²

OSB PLOČE

**OSB PLOČE SWISS
KRONO 15X2500X675
MM**



PRIKAŽI ATRIBUTE



10,78 € ~~13,48 €~~

Vrijedi do: 23.02.2025.





PEVEX KLUB pogodnost

*cijena vrijedi uz PEVEX KLUB karticu



Siva vrata s
dovratnikom
80, 90 ili 100 x
200 cm, 3D dekor
folija MDF / masiv
dovratnik, L / D,
kvaka nije
uključena u cijenu
200761, 66 - 72



132,59 €

114,99 €*







PEVEXOVIH 7

KOD: ZABA

6,39 € / m² 7,99 € / m²

OSB PLOČE

SWISS KRONO
15X2500X675 MM

PRIKAŽI ATRIBUTE



10,78 € ~~13,48 €~~

Vrijedi do: 23.02.2025.



 ponuda

Betonski proizvodi Matulin



16:06



To: Me

Poštovani,

u pravitku šaljem ponudu koju se zatražili od našeg dobavljača Terran crijep iz Osijeka.

Ponuda se odnosi fco naše skladište Klinča Sela utovareno i roba je dostupna za odmah.

Težina robe cca 1150 kg .radi se o 1 paleti robe.

Vežano uz dostavu imamo samo veća teretna vozila i neće Vam biti isplativa naša dostava ,ukoliko se odlučite na kupnju.

U ovom slučaju najviše se isplati uzeti kombi prijevoz.

Od 10.03.2025 imamo najavu poskupljenja Terran proizvoda.

Za ostale inf.stojim možete me kont.na mob.098-717-440

S poštovanjem,

Matulin Juras Višnjja

Betonski Proizvodi Matulin

Write a reply...



Pozdrav Darija,

visina tla kod kuta kuće je 215.90 mnv, a poklopac šahta na cesti je na 216.96 mnv. Poklopac šahta je viši za 1.06 m. Udaljenost je 12.10 m. Ako je dubina šahta preko 3m, trebalo bi biti ok.

Pozdrav,

Ivan Miljković, dipl. ing. geod.

+385 98 600 341

ivan.miljkovic@geo2m.hr

Geo2M d.o.o.

Milana Rešetara 8

10000 Zagreb



Sending...

Pozdrav Ivane, trebalo bi jednu velugu. Deli hi mi no



Delete



Reply



Forward



Move



More









Broj stambenih jedinica: 1/1

KOMORSKI D.O.O.
ZA PROJEKTIRANJE I USLUGE


SNIMKA IZVEDENOG STANJA
T.D. 09-2019

1.3. ISKAZ POVRŠINA I OBRAČUNSKE VELIČINE ZGRADE SHEMATSKI PRIKAZ SNIMLJENOG STANJA GRAĐEVINE:

SUTEREN



PRIZEMLJE

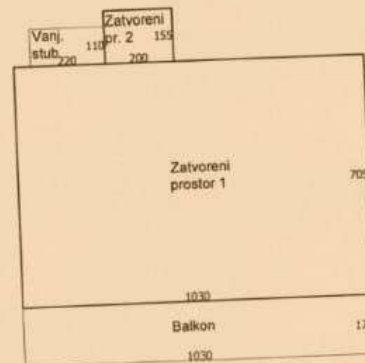

POTKROVLJE



PRESJEK A - A




KOMORSKI D.O.O.
ZA PROJEKTIRANJE I USLUGE


SNIMKA IZVEDENOG STANJA
T.D. 09-2019

Građevinska bruto površina izvedenog stanja (prema Pravilniku o načinu obračuna površina zgrada, NN 90/10, 111/10 i 55/12):

	a [m']	b [m']	P [m ²]	faktor	GBP [m ²]
1 Suteran					
- Zatvoreni prostor	10,30	7,05	72,62	1,00	72,62
Ukupno					72,62
2 Prizemlje					

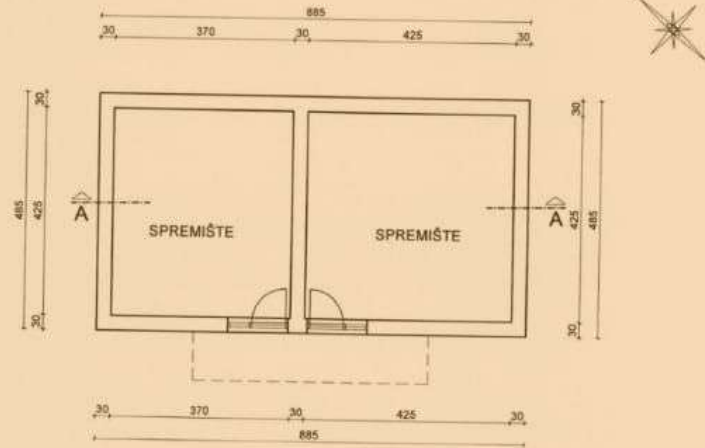


TLOCRT PRIZEMLJA

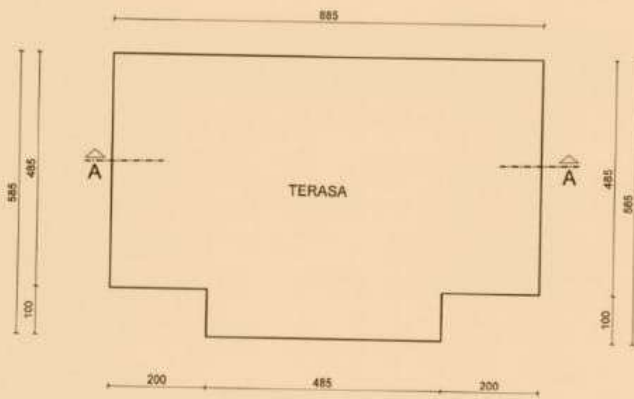

PODNOŠITELJ ZAHTJEVA	DARIJA SOSA	PROJEKT IZRADIO:	TEH. DNEVNIK	09-2019
GRADEVINA	GRADEVINA 3 - JEDNOSTAVNA ZGRADA k.č. 5894, k.o. Granežina Nova	DARKO KOMORSKI dipl.ing.grad.	DATUM	02.2019.
		ZIVATSKA KOMORA INŽENJERA GRADEVINARSTVA Jarko Komorski		

PRESJEK A-A

MJ 1:100

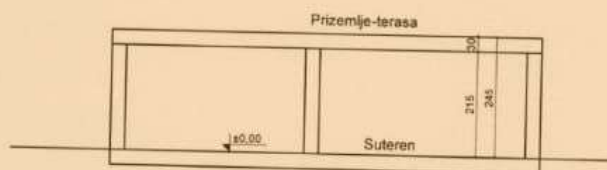



Bit gradnje je u Bit Prometu

**FASADE****BAUMIT
PROCONTACT****-20%**

13,80 €

9,66 €
/kom**STIROPOR
FASADNI**

10 cm

Toplinska provodljivost
lambda 0,038 W/(mK), TR z
150 KPAPopust se odnosi na
debljinu 10 cm i 15 cm**-25%**

5,98 €

4,48 €
/m²**BAUMIT
GRANOPORTOP**

1,5 mm, KRATZ, 25 kg

Popust se odnosi na tonove
LIFE 4-9 i bijeli ton**-30%**

62,58 €

43,81 €
/kom**MREŽICA STAKLENA**145 g FM FASADNA,
50 m²**-20%**

46,20 €

36,96 €
/kom**Kategorije****Fasade****Glazure i podovi**

 **Re: Ponuda klima centar Vedran ...**

Poštovani ,

povodom našeg razgovora šaljem ponudu za klima uređaje:

**Tesla Select AC TA27FFUL-0932IAW
Inverter/WiFi(2,7kW) - 365,00 eur**

**Tesla Select AC TA53FFUL-1832IAW Inverter/WiFi(5,3
kW) - 650,00 eur**

Montaža iznosi 230 eur po klimi (unutarnja + vanjska jedinica) do 3 metra instalacije(udaljenost između unutarnje i vanjske jedinice klima uređaja) za klime od 2,7 kW te 250 eur za klimu od 5,3 kW.

Ako udaljenost bude veća od 3 metra doplata iznosi 33,20 € po metru.

Demontaža stare klime po klimi 50 eur ako postoji demontaža.

U slučaju da metraža postojeće ukupne instalacije prelazi 7 m – ide dopuna plina na tvorničku dozu. Doplata iznosi 30 – 50 eur, ovisno o gramaži plina koji se nadopunjava.

Uz more gdje ima dosta soli preporuka je uzeti plastične nosače sa inox vijcima, doplata iznosi 50 eur po klimi.

**NAVEDENA PONUDA SE ODNOSI NA 1 KOM KLIMA
UREĐAJA SA POPUSTOM ZA KOLIČINU!**

Za kartično plaćanje cijena se uvećava.

Write a reply...



Delete



Reply



Forward



Move




More



HIT CIJENA!

+

 **SWISS KRONO**


~~11,49 €/m²~~

6,99 €/m²

LAMINAT HRAST BENITO
8 mm, AC4/32, v-fuga
5605484

PI
e

LA
8
56

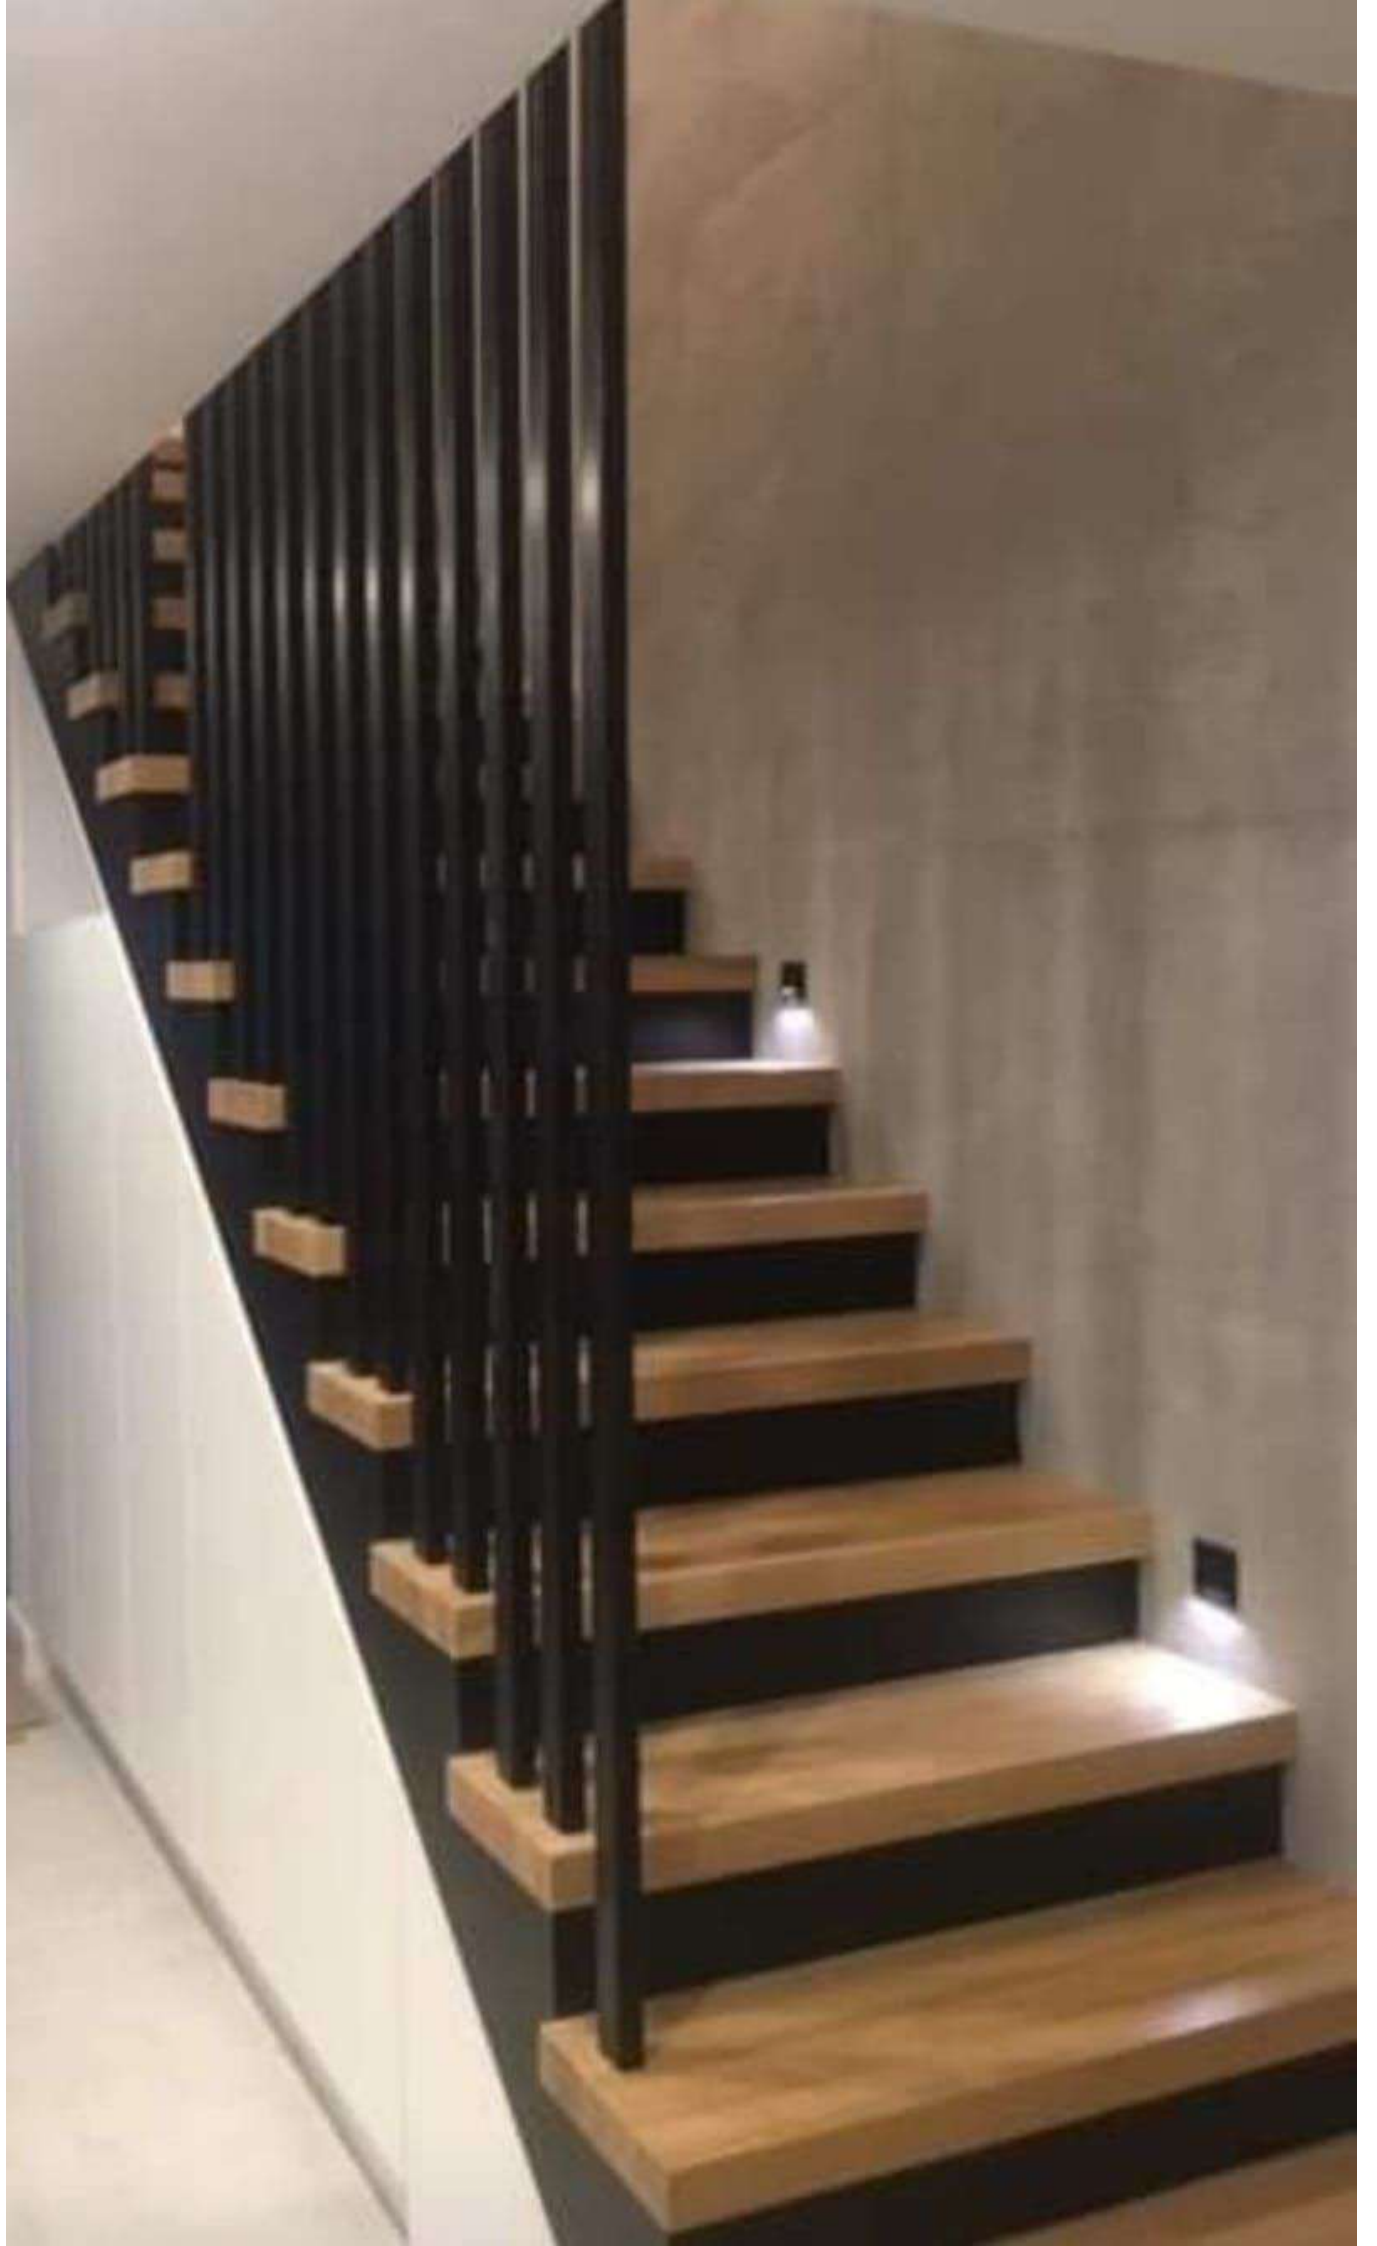



ESTRIH

SAMOPEV 25KG


PRIKAŽI ATRIBUTE 

2,99 €

Redovna cijena

2,49 €

PEVEX KLUB cijena

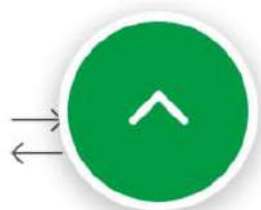



Dilatacijska traka od eps-a za glazure PEP510, 5mm x100mm x50m



ŠIFRA: 06533

CIJENA (ZA WEB NARUDŽBE)

7,75 €/kom

(0,16 €/MET)

