Broj: .....

OPĆINSKI SUD U ZLATARU
ZEMLJIŠNOKNJIŽNI ODJEL PREGRADA

Katastarska općina: **DESINIĆ**

PODRUČNI URED ZA KATASTAR KRAPINA
ODJEL ZA KATASTAR NEKRETNINA KRAPINA
ISPOSTAVA ZA KATASTAR NEKRETNINA PREGRADA

Prijavni list sastavljen: rujan 2023

PRIJAVNI LIST

ZA ZEMLJIŠNU KNJIGU

Investitor: ŠURBEK BOŽIDAR
HÜTTENPLATZ 13, HASPE, 58135 HAGEN STADTTEIL, NJEMAČKA
OIB: 18225094927

Božidar Šurbek

Izradio/la:
Šoštar Dragutin

Odgovorna osoba za obavljanje stručnih geodetskih poslova:
Šoštar Dragutin

DOSADAŠNJE STANJE

Redni broj	Broj ZK uloška	Dio ili udio dijela	Prezime i ime odnosno tvrtka ili naziv upisane osobe Prebivalište odnosno sjedište, ulica i kućni broj upisane osobe OIB	Suvlas. dio na dijelu Etažni udio	Broj katastar. čestice	Oznaka zemljišta (Način uporabe katastarske čestice Način uporabe zgrade, kućni broj, Naziv zgrade, Pravo građenja)	Ukupna površina katastarske čestice Površina dijelova katastarske čestice	
							jutro čhv	ha a m²
1	2	3	4	5	6	7	8	
1	2156	1/2	ŠURBEK ALOJZ, DESINIĆ GORA 32		460	SJENOKOŠA KOD KUĆE U GORI	508	18 27
		1/2	ŠURBEK BOŽIDAR, NJEMAČKA,TIÜCKING STR.1A, 58135 HAGEN					
	2156	1/2	ŠURBEK ALOJZ, DESINIĆ GORA 32		461	ORANICA KOD KUĆE U GORI	74	2 66
		1/2	ŠURBEK BOŽIDAR, NJEMAČKA,TIÜCKING STR.1A, 58135 HAGEN					
	2156	1/2	ŠURBEK ALOJZ, DESINIĆ GORA 32		462	VRT KOD KUĆE U GORI	155	5 57
		1/2	ŠURBEK BOŽIDAR, NJEMAČKA,TIÜCKING STR.1A, 58135 HAGEN					
2	2156	1/2	ŠURBEK ALOJZ, DESINIĆ GORA 32		463	KUĆA BR. 38 ZGRADE I DVORIŠTE U GORI	96	3 45
		1/2	ŠURBEK BOŽIDAR, NJEMAČKA,TIÜCKING STR.1A, 58135 HAGEN					
3	2156	1/2	ŠURBEK ALOJZ, DESINIĆ GORA 32		514	PAŠNJAK POTOKI U GORI	274	9 85
		1/2	ŠURBEK BOŽIDAR, NJEMAČKA,TIÜCKING STR.1A, 58135 HAGEN					
							Σ(Σ)=	39 80
							Δ(Σ)+-=	44

NOVO STANJE

Broj ZK uloška	Dio ili udio dijela	Prezime i ime odnosno tvrtka ili naziv upisane osobe Prebivalište odnosno sjedište, ulica i kućni broj upisane osobe OIB	Suvlas. dio na dijelu Etažni udio	Broj katastar. čestice	Adresa katastarske čestice (naziv rudine, ulice, trga i sl.)	Način uporabe katastarske čestice Način uporabe zgrade, Adresa zgrade Naziv zgrade Pravo građenja	Površina katastarske čestice ha a m²
9	10	11	12	13	14	15	16
2156	1/2	ŠURBEK ALOJZ, DESINIĆ GORA 32		460	SJENOKOŠA KOD KUĆE U GORI		17 29
	1/2	ŠURBEK BOŽIDAR, NJEMAČKA,TIÜCKING STR.1A, 58135 HAGEN					
				461	poništava se i spaja u k.č. 462		
NOVI -1	1/1	ŠURBEK BOŽIDAR, HÜTTENPLATZ 13, HASPE, 58135 HAGEN STADTTEIL, NJEMAČKA OIB: 18225094927		462	DESINIĆ GORA, DESINIĆ GORA	KUĆA, DESINIĆ GORA, DESINIĆ GORA 33	2 77
						POMOĆNA ZGRADA	25
						GOSPODARSKA ZGRADA	99
						DVORIŠTE	9 91
							13 92
2156	1/2	ŠURBEK ALOJZ, DESINIĆ GORA 32		463	KUĆA BR. 38 ZGRADE I DVORIŠTE U GORI	Alojz	1 47
	1/2	ŠURBEK BOŽIDAR, NJEMAČKA,TIÜCKING STR.1A, 58135 HAGEN					
2156	1/2	ŠURBEK ALOJZ, DESINIĆ GORA 32		514	PAŠNJAK POTOKI U GORI		6 68
	1/2	ŠURBEK BOŽIDAR, NJEMAČKA,TIÜCKING STR.1A, 58135 HAGEN					
						Σ(Σ)=	39 36

REPUBLIKA HRVATSKA
DRŽAVNA GEODETSKA UPRAVA
PODRUČNI URED ZA KATASTAR KRAPINA
ISPOSTAVA ZA KATASTAR NEKRETNINA PREGRADA

KLASA: 932-06/23-02/146

URBROJ: 541-13-02-01/1-23-3

PREGRADA, 09.10.2023

Ispostava za katastar nekretnina Pregrada, OIB: 84891127540, na temelju odredbe čl. 160. st. 1. toč. 3. Zakona o državnoj izmjeri i katastru nekretnina (»Narodne novine«, br. 112/18 i 39/22) i na temelju čl. 83. Pravilnika o geodetskim elaboratima (»Narodne novine«, br. 59/18) rješavajući po zahtjevu DRAGUTIN ŠOŠTAR (GEOIZMJERA DRUŠTVO S OGRANIČENOM ODGOVORNOŠĆU ZA GEODETSKE POSLOVE), OIB: 70537541800, AKADEMIKA MIRKA MALEZA 3, 42240 IVANEC izdaje:

P O T V R D U

Potvrđuje se da je geodetski elaborat **broj 8/2023, k.o. DESINIĆ (Mbr. 323888) DRAGUTIN ŠOŠTAR (GEOIZMJERA DRUŠTVO S OGRANIČENOM ODGOVORNOŠĆU ZA GEODETSKE POSLOVE), OIB: 70537541800, AKADEMIKA MIRKA MALEZA 3, 42240 IVANEC za naručitelja elaborata ŠURBEK BOŽIDAR, OIB: 18225094927, HÜTTENPLATZ 13, 58135 HASPE, NJEMAČKA, NJEMAČKA** izrađen u skladu s geodetskim i katastarskim propisima, odgovara svrsi za koju je izrađen te se može koristiti za potrebe provođenja promjena u katastru zemljišta.

Za provođenje ovoga elaborata potrebno je sastaviti isprave pogodne za upis u zemljišne knjige.

Na zahtjev za pregled i potvrđivanje elaborata, a sukladno Zakonu o upravnim pristojbama (»Narodne novine«, br. 115/16 i 114/22) te Uredbi o tarifi upravnih pristojbi (»Narodne novine«, br. 156/22), upravna pristojba po Tar. br. 1. ne naplaćuje se.

Službena osoba:
Viktor Štih, dipl.ing.geod
voditelj ispostave

Dostaviti:

1. DRAGUTIN ŠOŠTAR (GEOIZMJERA DRUŠTVO S OGRANIČENOM ODGOVORNOŠĆU ZA GEODETSKE POSLOVE), AKADEMIKA MIRKA MALEZA 3, 42240 IVANEC,
2. PISMOHRANA

Naziv izdavatelja dokumenta	Zajednički informacijski sustav	**Naziv izdavatelja certifikata**	Fina RDC-TDU 2015, Financijska agencija, HR
Vrijeme izdavanja dokumenta	09.10.2023 11:38	**Serijski broj certifikata**	909295457476556912461430091601646503
		Algoritam potpisa	RSA

Kontrolni broj Z1535198560ab4ade

Skeniranjem QR koda navedenog na ovom elektroničkom zapisu možete provjeriti točnost podataka. Isto možete učiniti i na internet adresi https://oss.uredjenazemlja.hr/public/preuzmiDokument unosom kontrolnog broja. U oba slučaja sustav će prikazati izvornik ovog dokumenta. U slučaju da je ovaj dokument identičan prikazanom izvorniku u digitalnom obliku, Državna geodetska uprava potvrđuje točnost dokumenta i stanje podataka u trenutku izrade isprave.


Napomene -

GEOIZMJERA d.o.o.
Ul. Ak. Mirka Maleza 3, 42240 Ivanec
Tel. +385 42 78 34 55 / Mob. +385 98 9003 977
E-mail: info@geoizmjera.hr
www.geoizmjera.hr
OIB 63231099989

Katastarska općina: DESINIĆ
MBR: 323888
DL: 4

KOPIJA KATASTARSKOG PLANA - predloženo novo stanje

Mjerilo 1:500 (Izvorno mjerilo plana 1:2880)

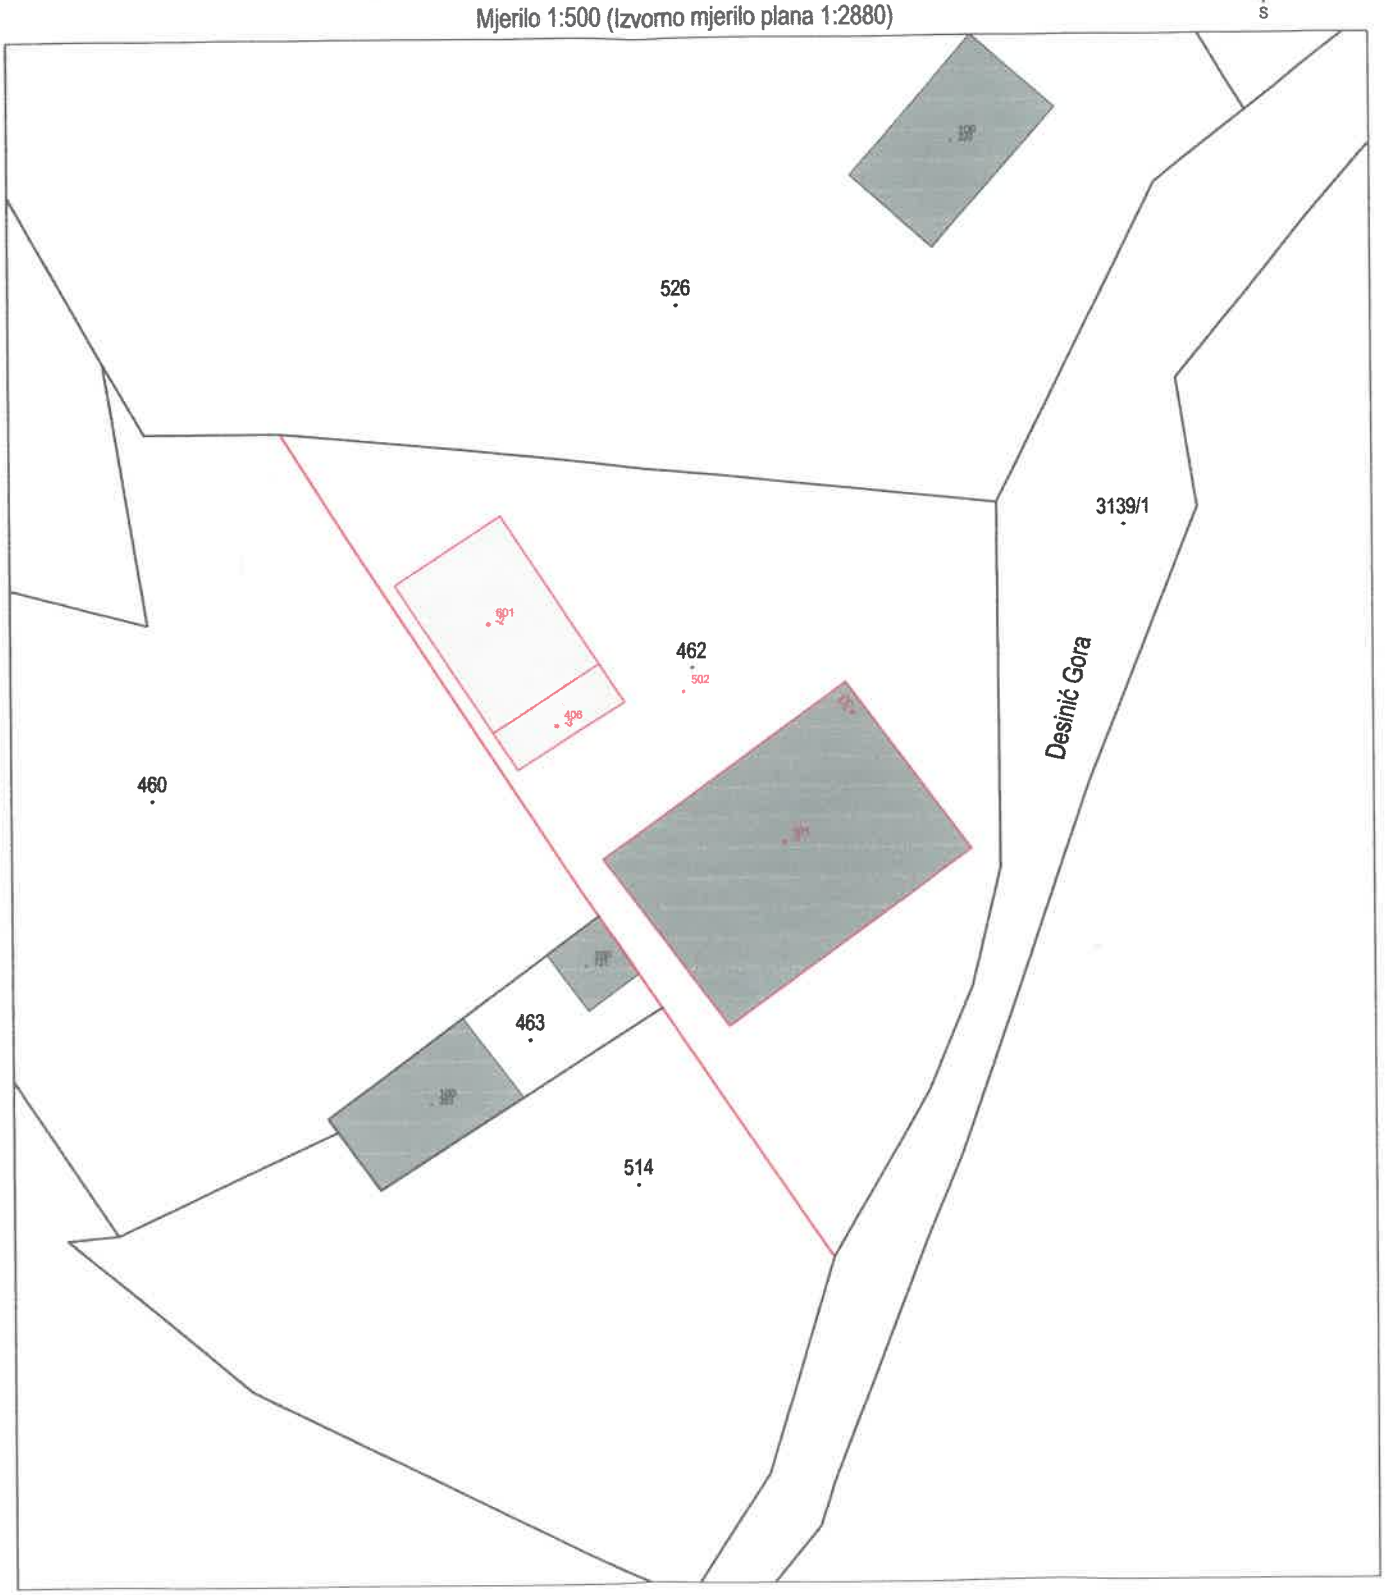

Investitor:
BOŽIDAR ŠURBEK
HÜTTENPLATZ 13, HASPE, 58135 HAGEN STADTTEIL, NJEMAČKA
OIB 18225094927

Izradio/la i odgovorna osoba za obavljanje stručnih geodetskih poslova
Dragutin Šoštar, mag.ing.geod.et geoinf.

Ivanec, rujan 2023. godine
Broj elaborata: 2023-221

GEOIZMJERA d.o.o.


Ul. Ak. Mirka Maleza 3, 42240 Ivanec
Tel. +385 42 78 34 55 / Mob. +385 98 9003 977
E-mail: info@geoizmjera.hr
www.geoizmjera.hr
OIB 63231099989

Katastarska općina: DESINIĆ
MBR: 323888
DL: 4

N
W E
S

SKICA IZMJERE

Mjerilo 1:500

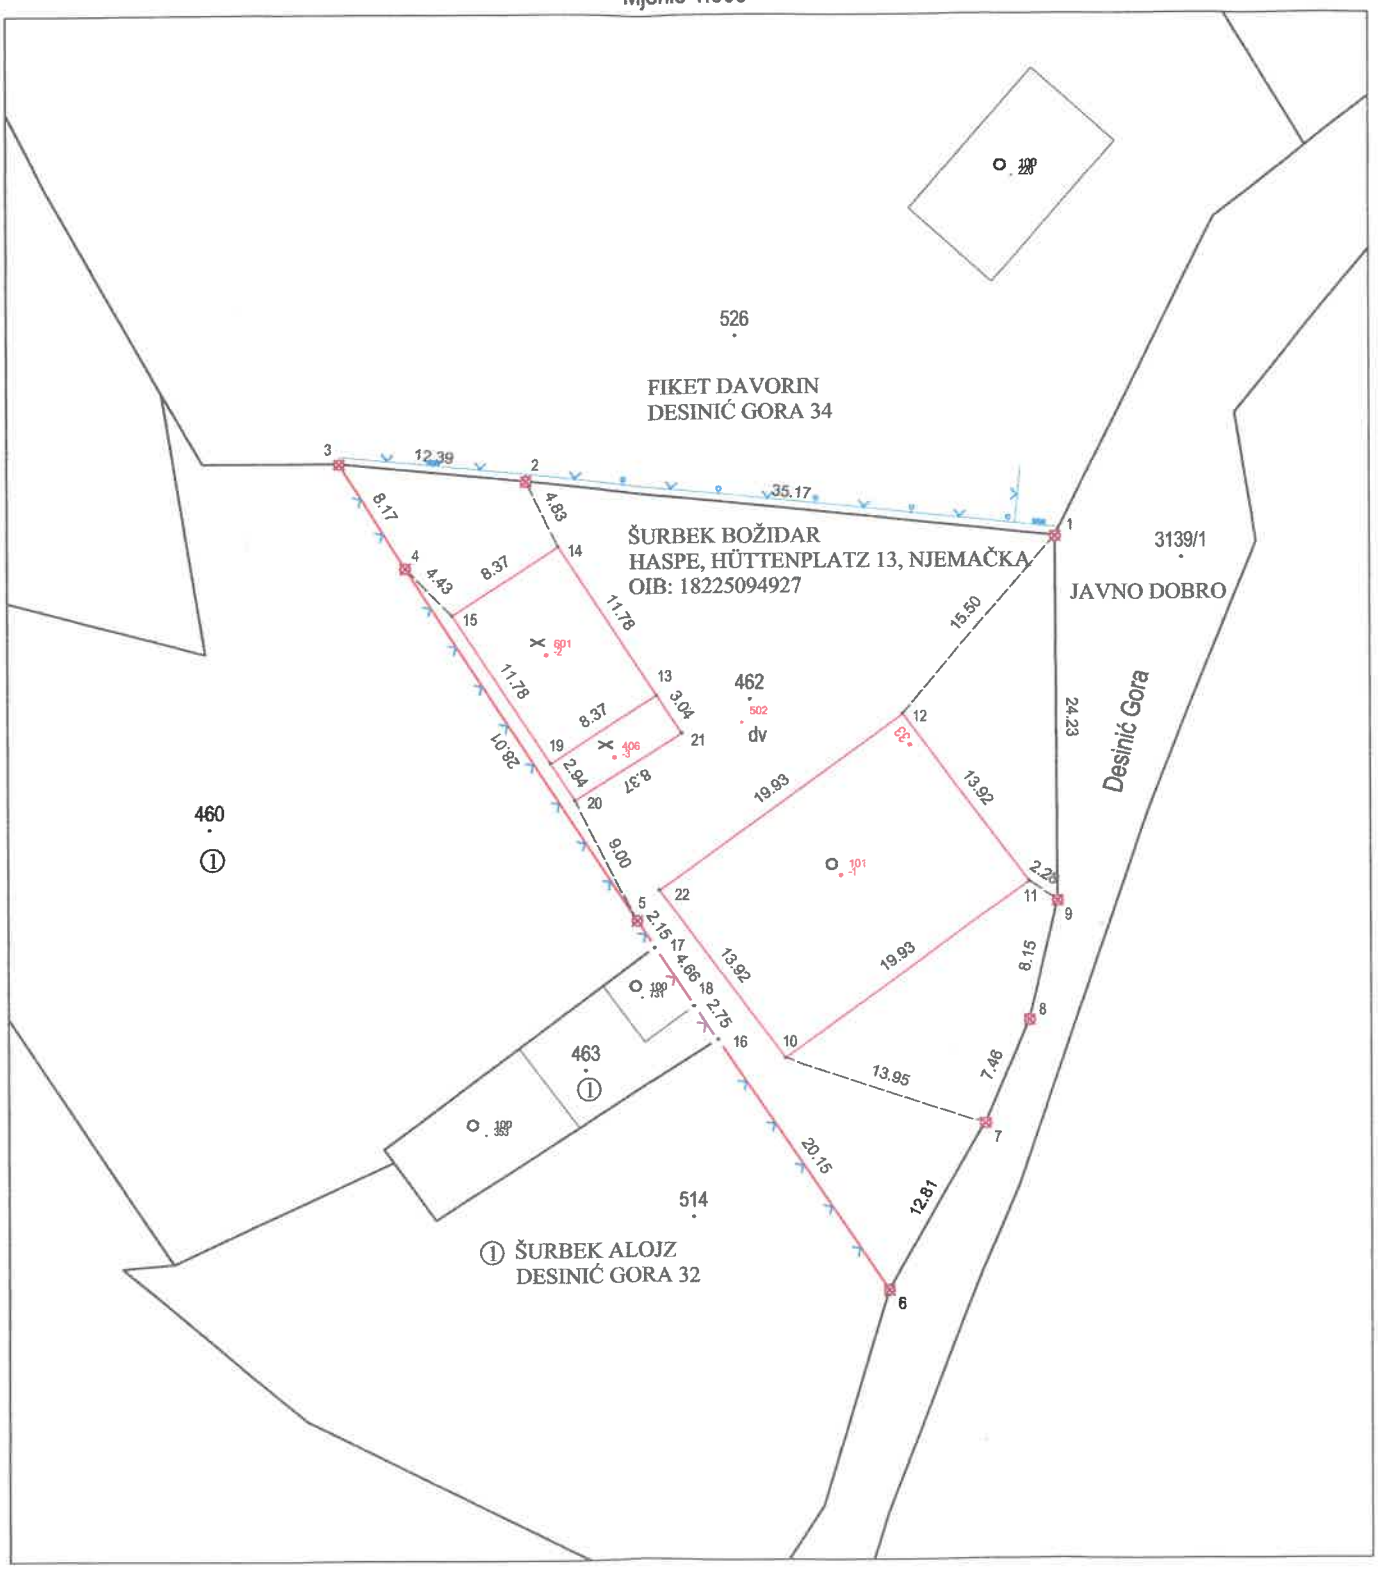

Investitor:
BOŽIDAR ŠURBEK
HÜTTENPLATZ 13, HASPE, 58135 HAGEN STADTTEIL, NJEMAČKA
OIB 18225094927

Izradio/la i odgovorna osoba za obavljanje stručnih geodetskih poslova
Dragutin Šoštar, mag.ing.geod.et geoinf.

Ivanec, rujan 2023. godine
Broj elaborata: 2023-221

GEOIZMJERA D.O.O.
Ul. Ak. Mirka Maleza 3, 42240 Ivanec
Tel. +385 42 78 34 55 / Mob. +385 98 9003 977
E-mail: info@geoizmjera.hr
www.geoizmjera.hr
OIB 63231099989

Katastarska općina: DESINIĆ
MBR: 323888
DL: 4

N
W E
S

KOPIJA KATASTARSKOG PLANA - stanje prije promjene

Mjerilo 1:500 (Izvorno mjerilo plana 1:2880)



Investitor:
BOŽIDAR ŠURBEK
HÜTTENPLATZ 13, HASPE, 58135 HAGEN STADTTEIL, NJEMAČKA
OIB 18225094927

Izradio/la i odgovorna osoba za obavljanje stručnih geodetskih poslova
Dragutin Šoštar, mag.ing.geod.et geoinf.

Ivanec, rujan 2023. godine
Broj elaborata: 2023-221

Potpisi nositelja prava na katastarskim česticama koje graniče s predmetnim česticama:

FILET DAVORIN
DESINIĆ GORA 34

K.Č. 526

ŠUBSEK ALOJZ
DESINIĆ GORA 32

K.Č. 460, 514,

OPĆINA DESINIĆ
DESINIĆ, TRG SV. JURJA 7

K.Č. 3139/1

K.Č.

K.Č.

K.Č.

Investitor:
ŠURBEK BOŽIDAR
HÜTTENPLATZ 13, HASPE, 58135 HAGEN STADTTEIL, NJEMAČKA
OIB: 18225094927

Božidar Šurbek

Potpisi nositelja prava na katastarskim česticama koje su predmet postupka:

ŠURBEK ALOJZ
DESINIĆ GORA 32, DESINIĆ GORA, 49216 DESINIĆ
OIB:

Šurbek Alojz
predočeno osobno

(KAT) K.O. DESINIĆ K.Č. 460, 461, 462, 463, 514

(ZK) K.O. DESINIĆ K.Č. 460, 461, 462, 463, 514

ŠURBEK BOŽIDAR
HÜTTENPLATZ 13, HASPE, 58135 , NJEMAČKA
OIB: 18225094927

Božidar Šurbek
predočeno osobno

(KAT) K.O. DESINIĆ K.Č. 460, 461, 462, 463, 514

(ZK) K.O. DESINIĆ K.Č. 460, 461, 462, 463, 514

Investitor:
ŠURBEK BOŽIDAR
Hüttenplatz 13, Haspe, 58135 Hagen Stadtteil, Njemačka
OIB: 18225094927

Bozidar Surbek

Potpisi nositelja prava na katastarskim česticama na kojima se predlaže evidentiranje ili promjena podataka o zgradama i drugim građevinama:

ŠURBEK BOŽIDAR
Hüttenplatz 13, Haspe, 58135 Hagen Stadtteil, Njemačka
OIB: 18225094927

Bozidar Surbek

Odgovorna osoba za obavljanje stručnih geodetskih poslova:

Šoštar Dragutin

GEOIZMJERA
D.O.O.
IVANEC, AK. M. MALEZA 3
OIB:63231099989
INFO@GEOIZMJERA.HR
WWW.GEODIZMJERA.HR

K.O. Desinić
MB:323888
Kat. čestice broj:
460, 461, 462, 463, 514

REKAPITULACIJA

460	dio 460		481 čhv			481 čhv	
			17	29		17	**29**
462	dio 460		27 čhv			387 čhv	
				98			
	461		74 čhv				
			2	66			
	462		147 čhv				
			5	27			
	dio 463		54 čhv				
			1	95			
	dio 514		85 čhv				
			3	O6			
463	dio 463		41 čhv			41 čhv	
			1	47		1	47
514	dio 514		186 čhv			186 čhv	
			6	68		6	68
	UKUPNA POVRŠINA:					**39**	**36**

Alojz

Boris.lov

Alojz

Alojz

Ivanec, 12.09.2023.

Izradila:
Milica Šoštar, mag.ing.geod. et geoinf.