



GRAĐEVINA: <b>HOTEL MIRJAM MAKARSKA</b>					
OPIS RADOVA: <b>GRAĐEVINSKO OBRTNIČKI RADOVI</b>					
14. BRAVARSKI RADOVI					
14.10.a Dobava i postava pregrade koja se ugrađuje u inox "U" vodilice upuštene u strop i pod. 10x5cm naslonjene na kamenu poklopicu. U "U" inox vodilice se fiksira staklena pregrada od stakla kaljeni lamistal 8.8.2 mm. Rubovi stakla su brušeni, a 4 ugla su zaobljena. Detalji analogno priloženim nacrtima i dogovoru sa projektantom.					
<b>SHEMA 2 205x188</b>					
Redni broj predračuna:	Jedinica mjere:	Ukupna količina po predračunu:	Jedinična cijena [kn]:	Izvršena količina radova:	
				mjesečno	ukupno
14.10.a	kom	2,00	3.991,00		
				donos:	0,00
<b><u>OBRAČUN IZVEDENIH RADOVA ZA Prosinac/12. 2018.</u></b>					
<b>ISTOČNA STRANA----DILATACIJA A---PRIZEMLJE:</b>					
<b>2 KOM</b>					2
<b>ISTOČNA STRANA----DILATACIJA A---I.KAT:</b>					
<b>2 KOM</b>					2
<b>ISTOČNA STRANA----DILATACIJA A---II.KAT:</b>					
<b>2 KOM</b>					2
					<b>6</b>
				<b>UKUPNO:</b>	<b>6,00</b>
(skice u prilogu)					
Zaključno sa 25.12.2018.					
Za izvođača:		Nadzorni inženjer:			
<i>Baklo</i>					

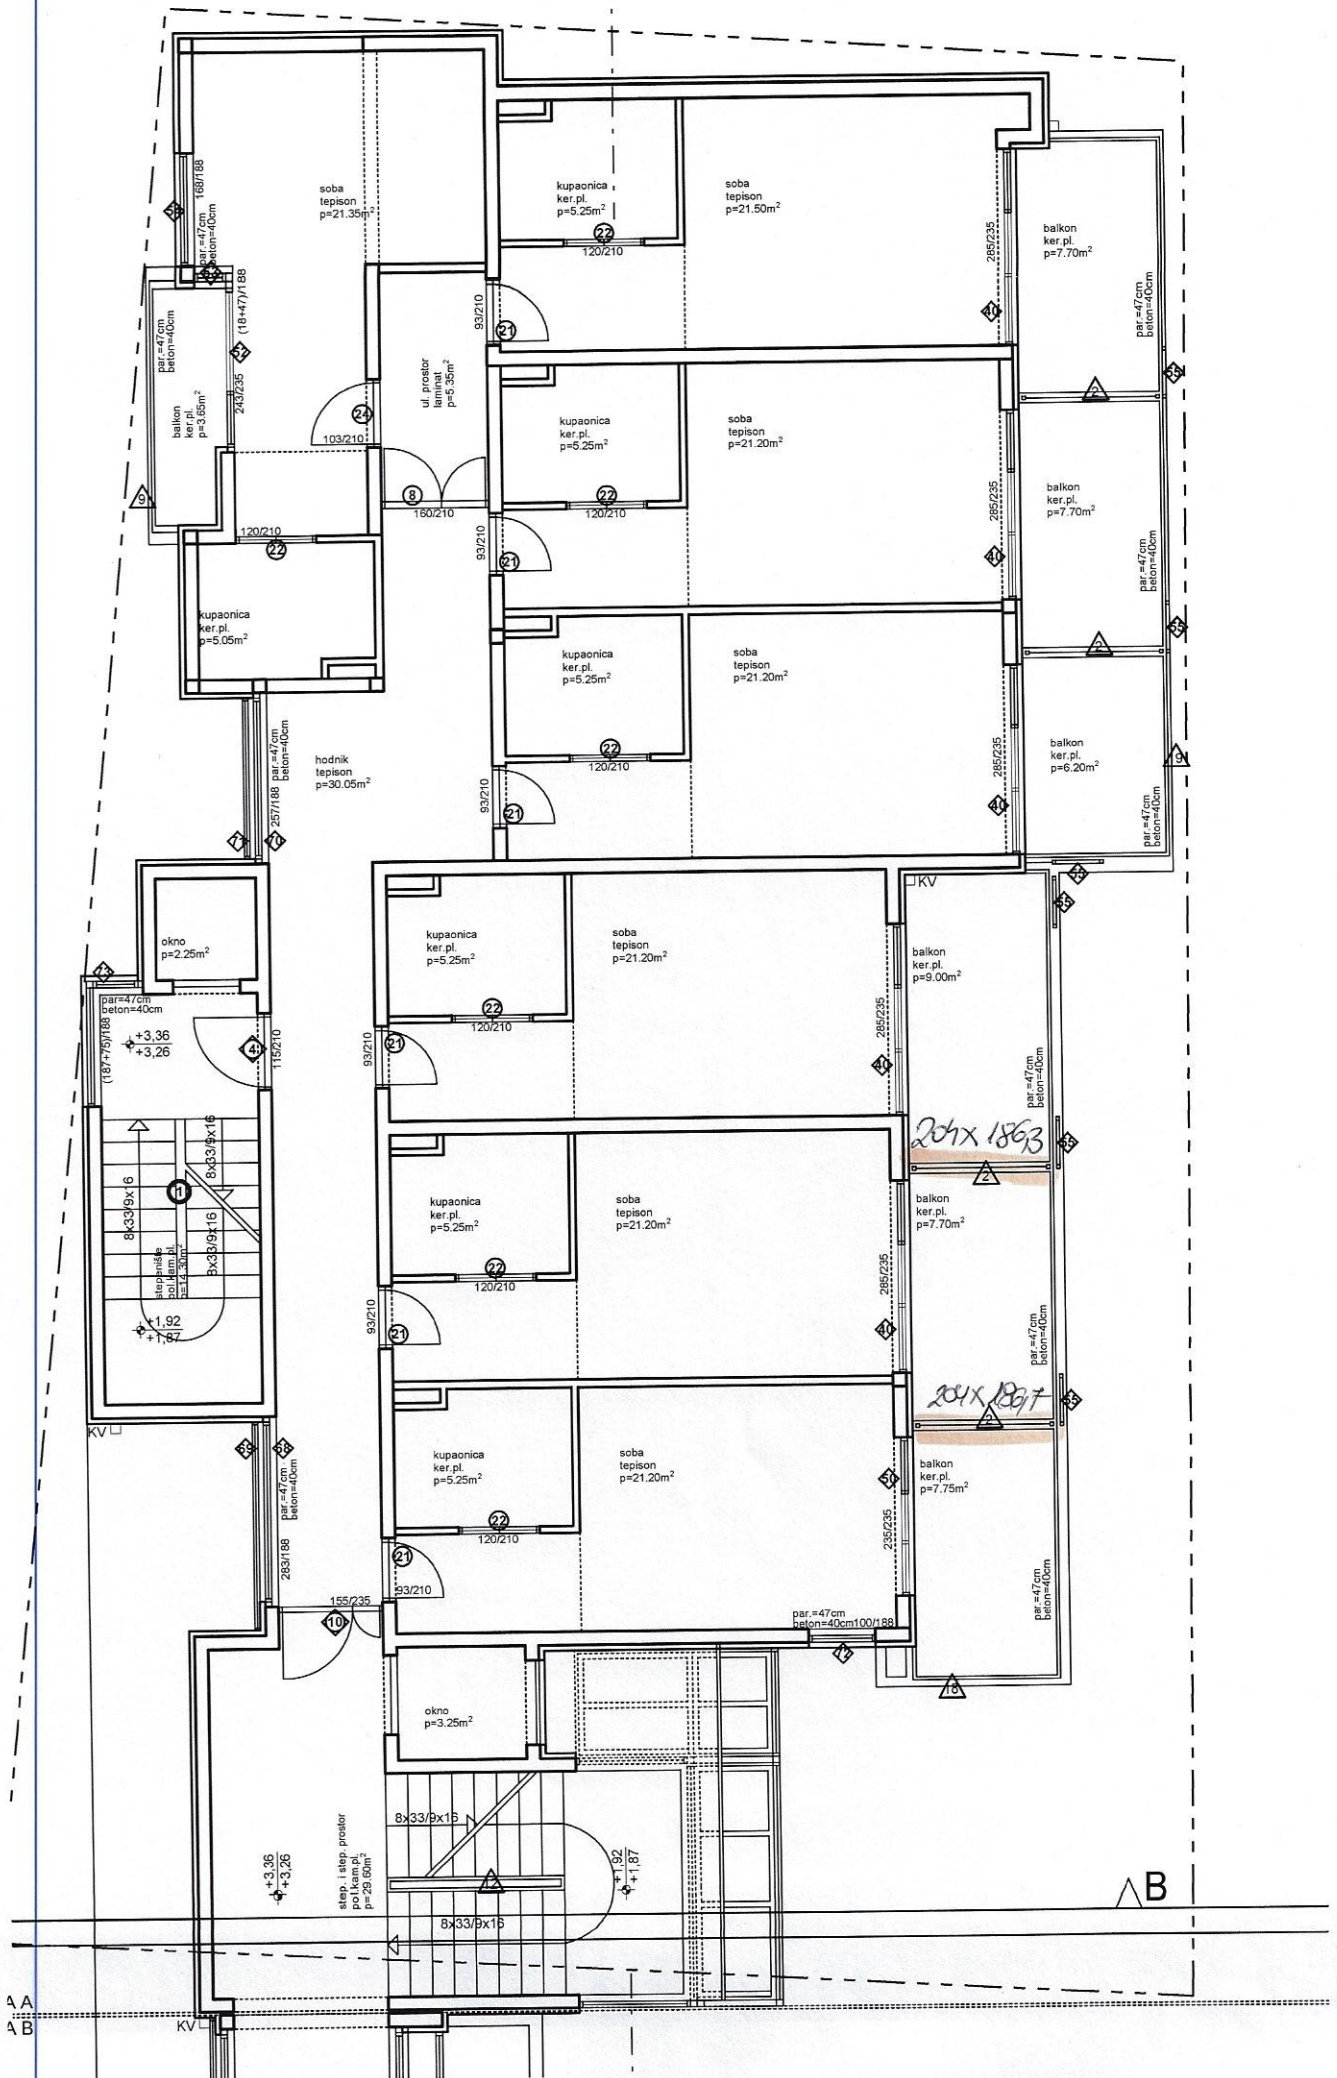

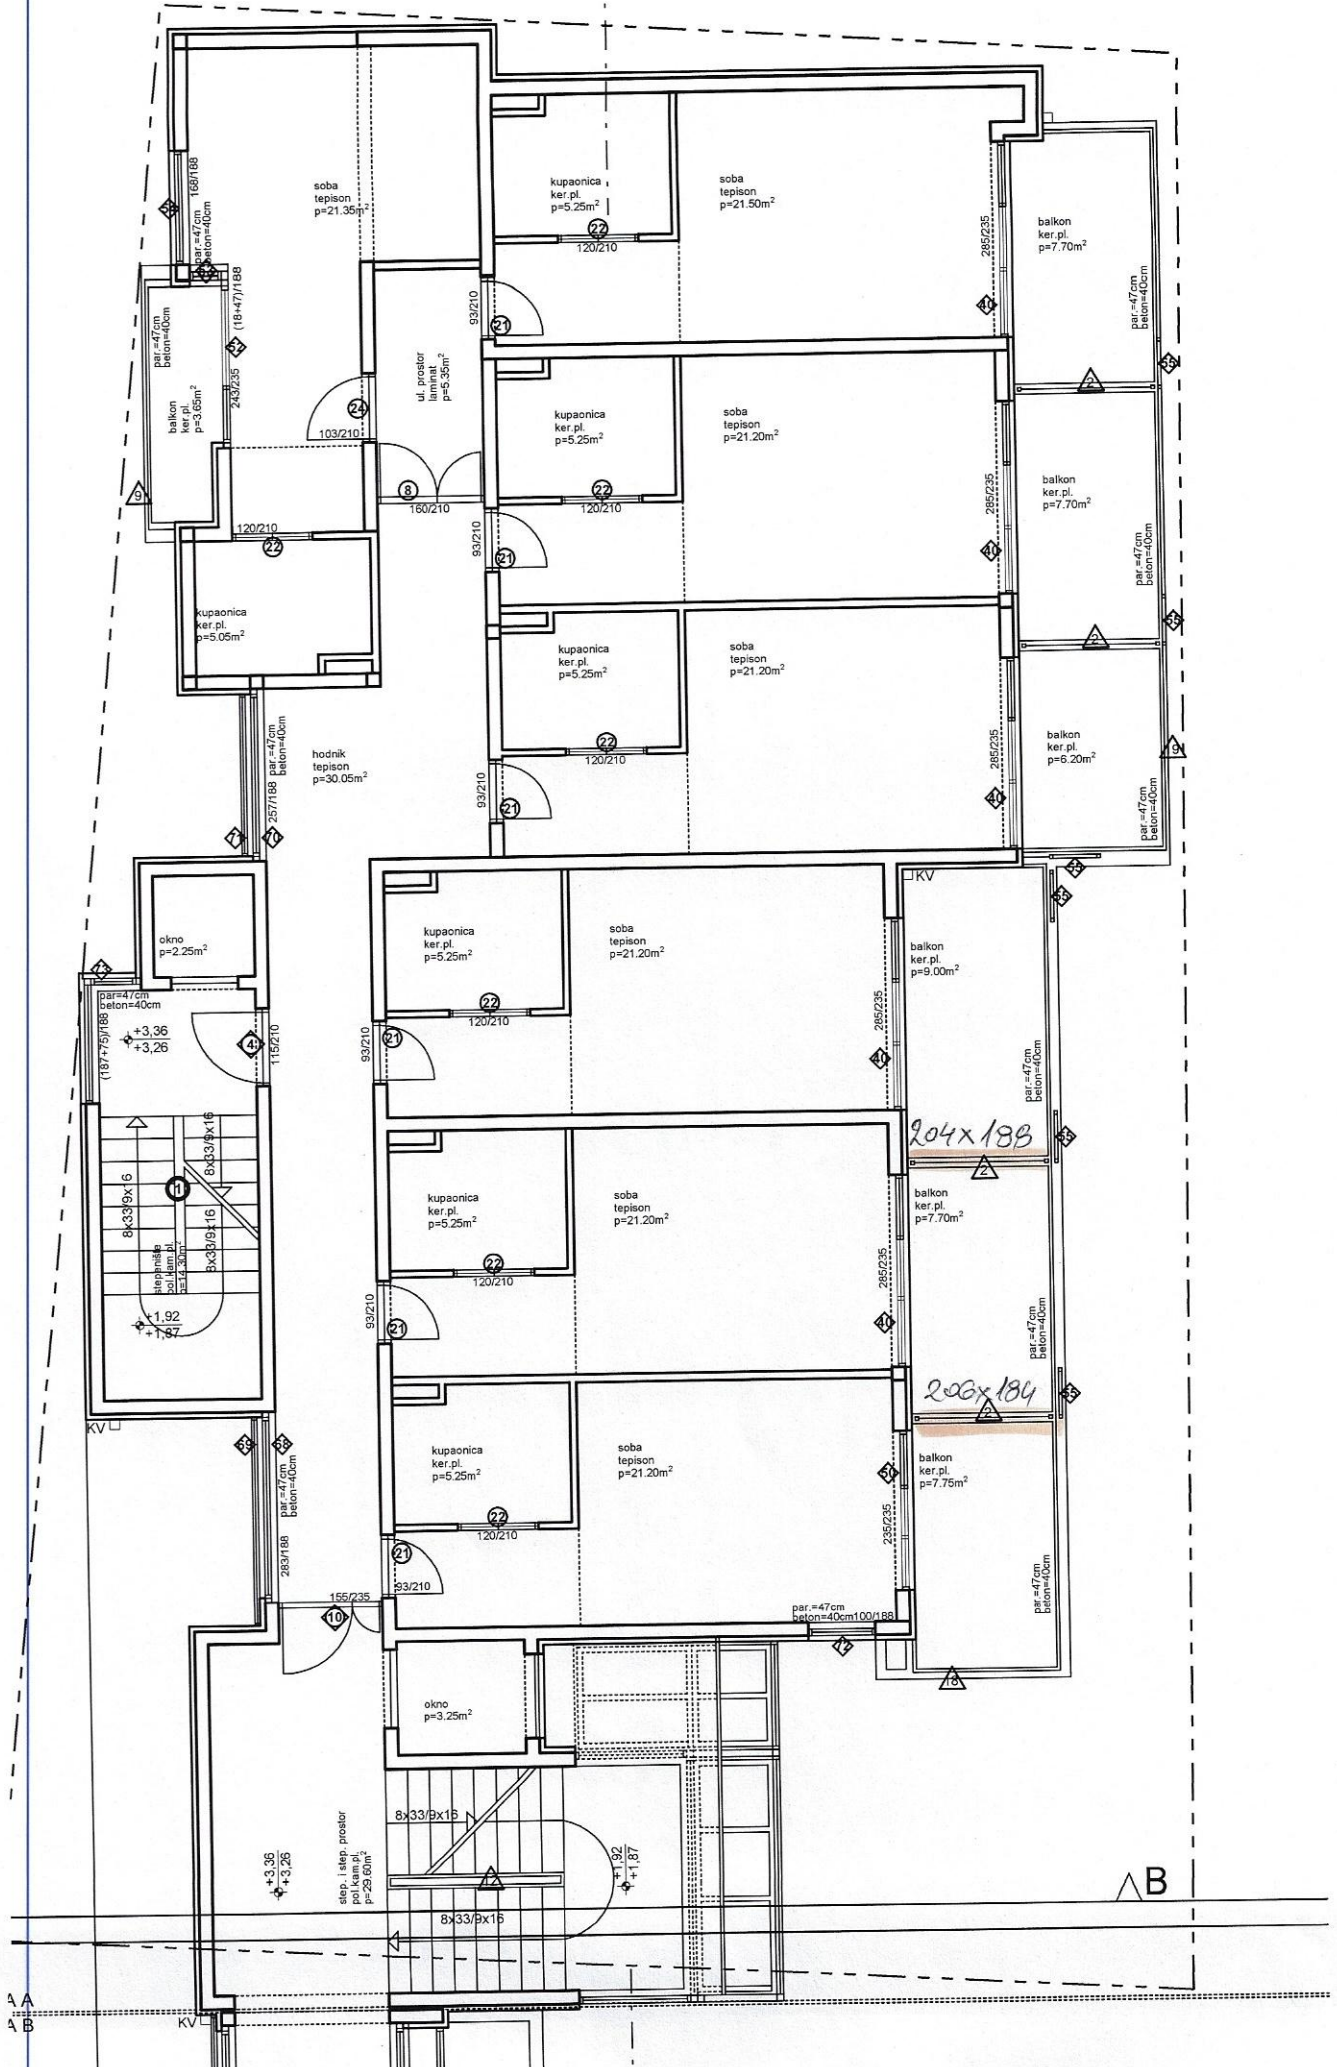


A A  
A B

B

ST 19.10.9

L157B

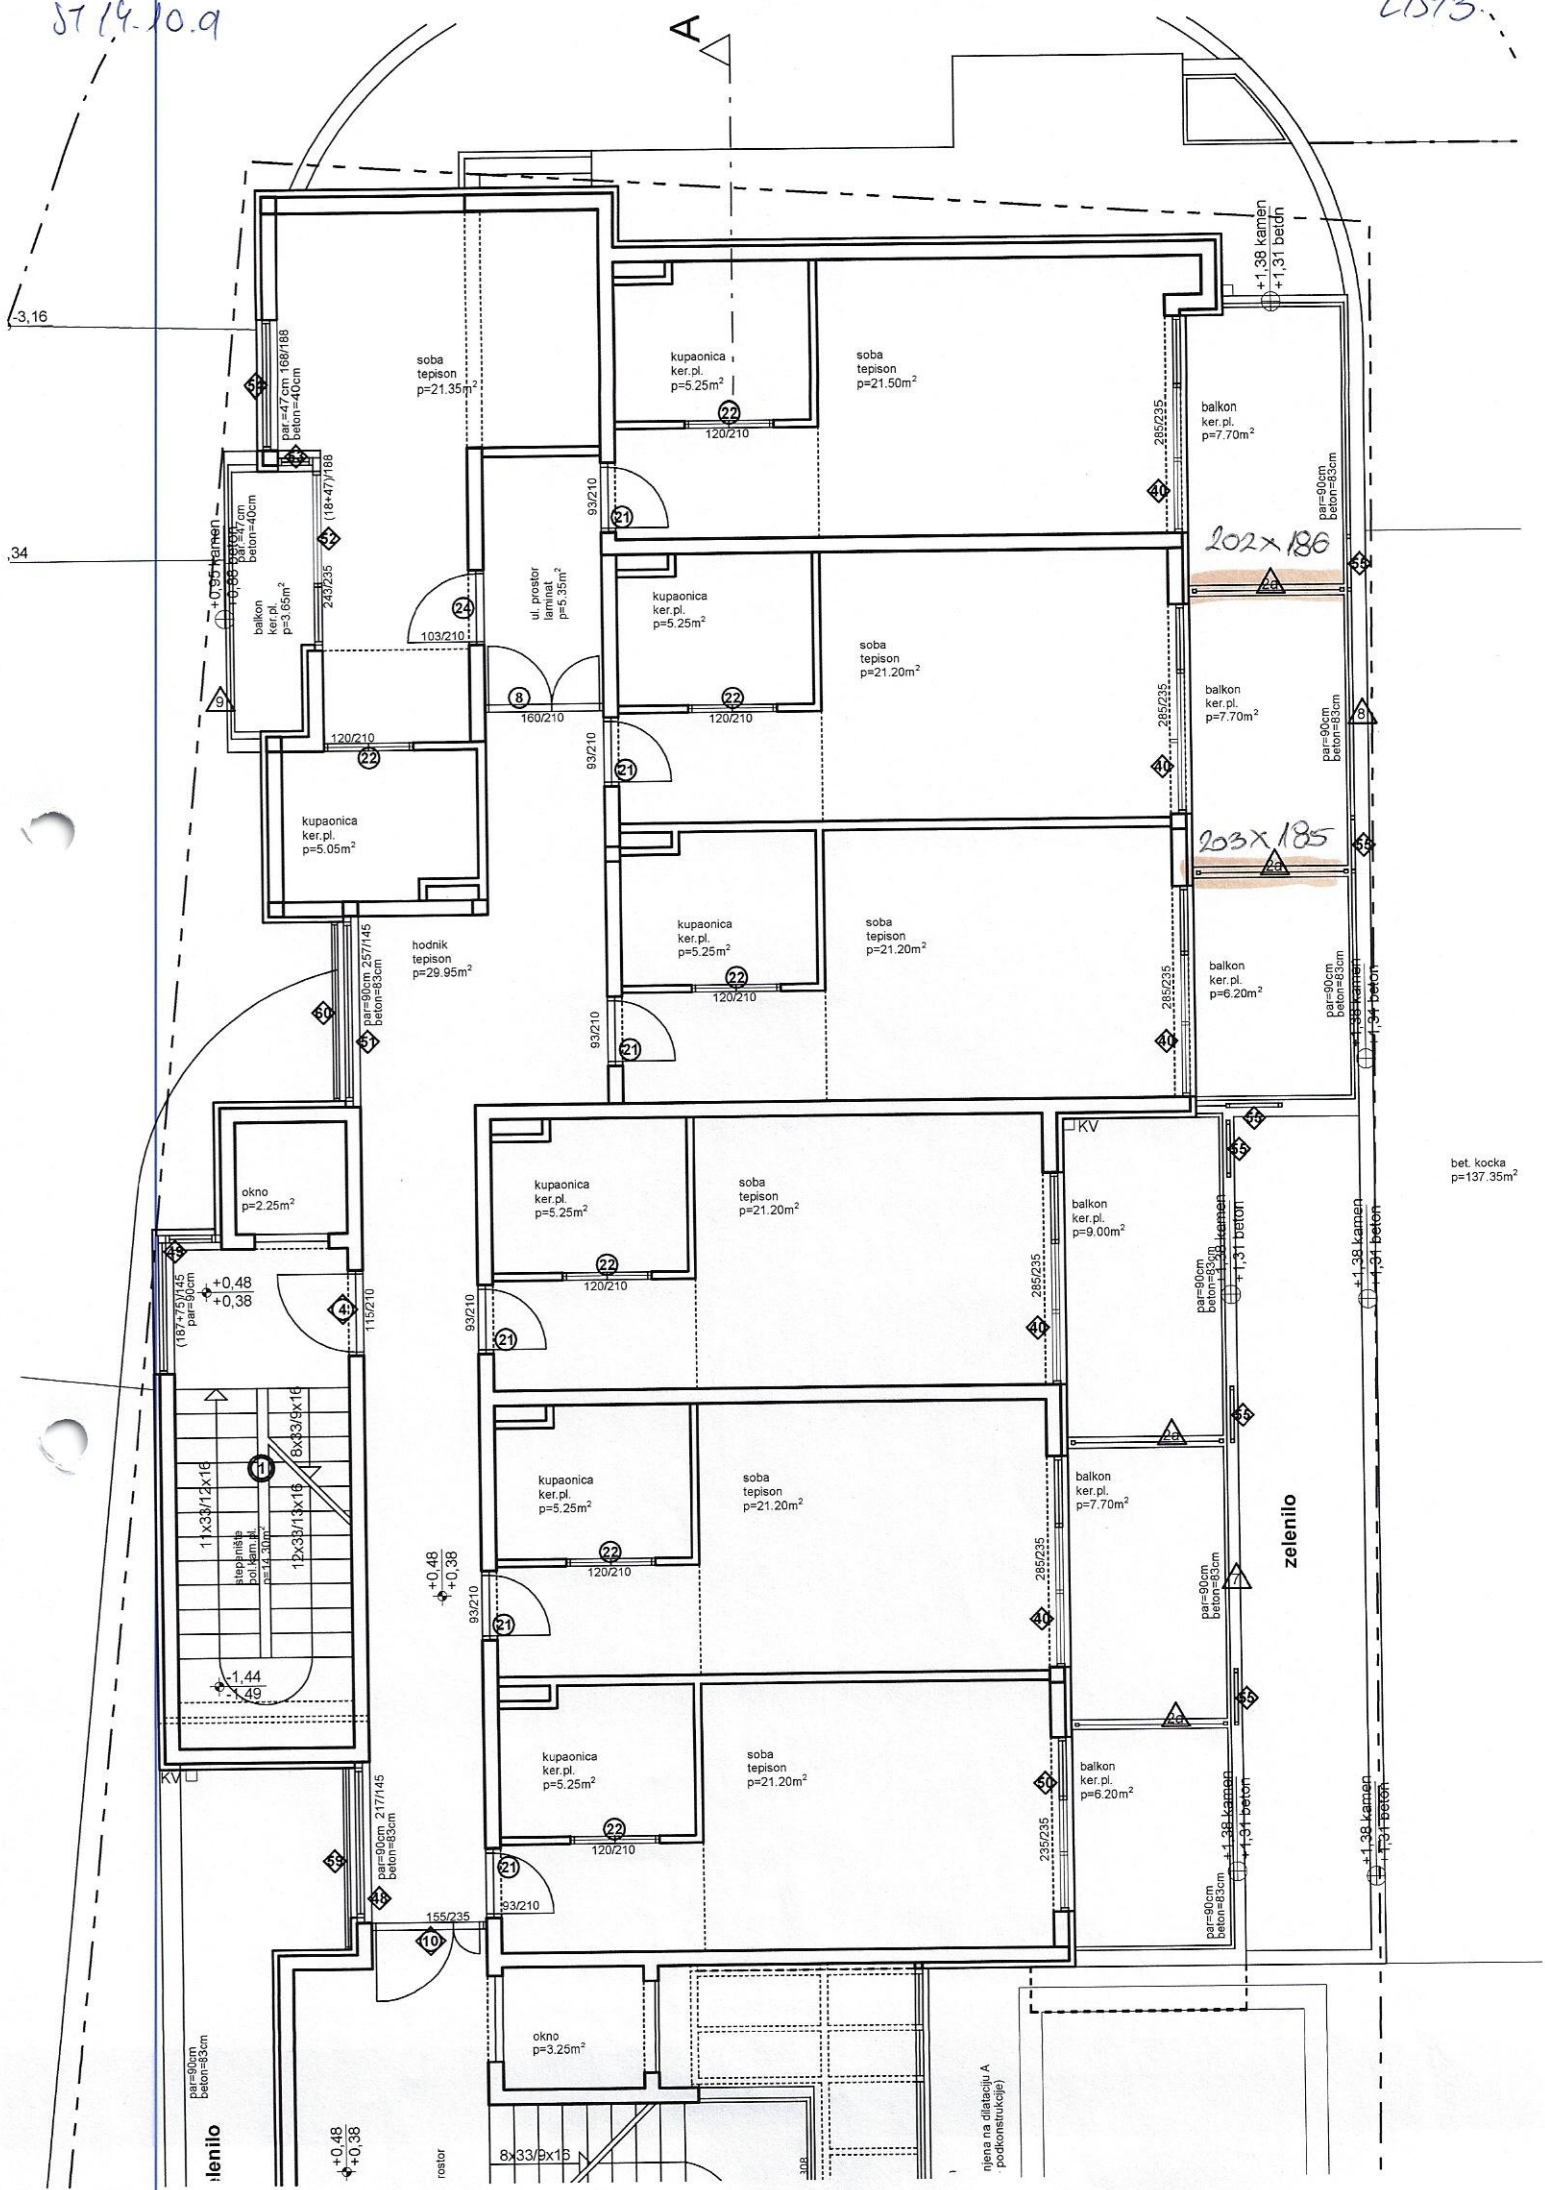



bet kocka p=137.35m<sup>2</sup>


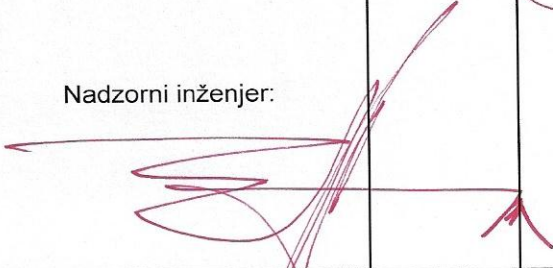
zelenilo


zelenilo

ništa na dilataciji A (podkonstrukcije)

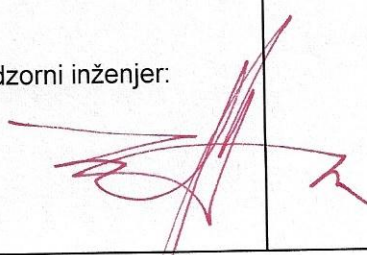GRAĐEVINA: <b>HOTEL MIRJAM MAKARSKA</b>					
OPIS RADOVA: <b>GRAĐEVINSKO OBRTNIČKI RADOVI</b>					
14. BRAVARSKI RADOVI					
14.10.c Dobava i postava pregrade koja se ugrađuje u inox "U" vodilice upuštene u strop i pod. 10x5cm naslonjene na kamenu poklopicu. U "U" inox vodilice se fiksira staklena pregrada od stakla kaljeni lamistal 8.8.2 mm. Rubovi stakla su brušeni, a 4 ugla su zaobljena. Detalji analogno priloženim nacrtima i dogovoru sa projektantom.					
<b>SHEMA 3 124x188</b>					
Redni broj predračuna:	Jedinica mjere:	Ukupna količina po predračunu:	Jedinična cijena [kn]:	Izvršena količina radova:	
				mjesečno	ukupno
14.10.c	kom	1,00	2.535,18		
donos:					
<b><u>OBRAČUN IZVEDENIH RADOVA ZA Siječanj/01. 2019.</u></b>					
<b>KROV---DILATACIJA B---ZAPADNA STRANA:</b>					
<b>1 KOM</b>					
				1	
				<del>1</del>	
				UKUPNO:	<del>1</del>
					3,00
(skice u prilogu)					
Zaključno sa 25.01.2019.					
Za izvođača:			Nadzorni inženjer:		
<i>Bakula</i>					

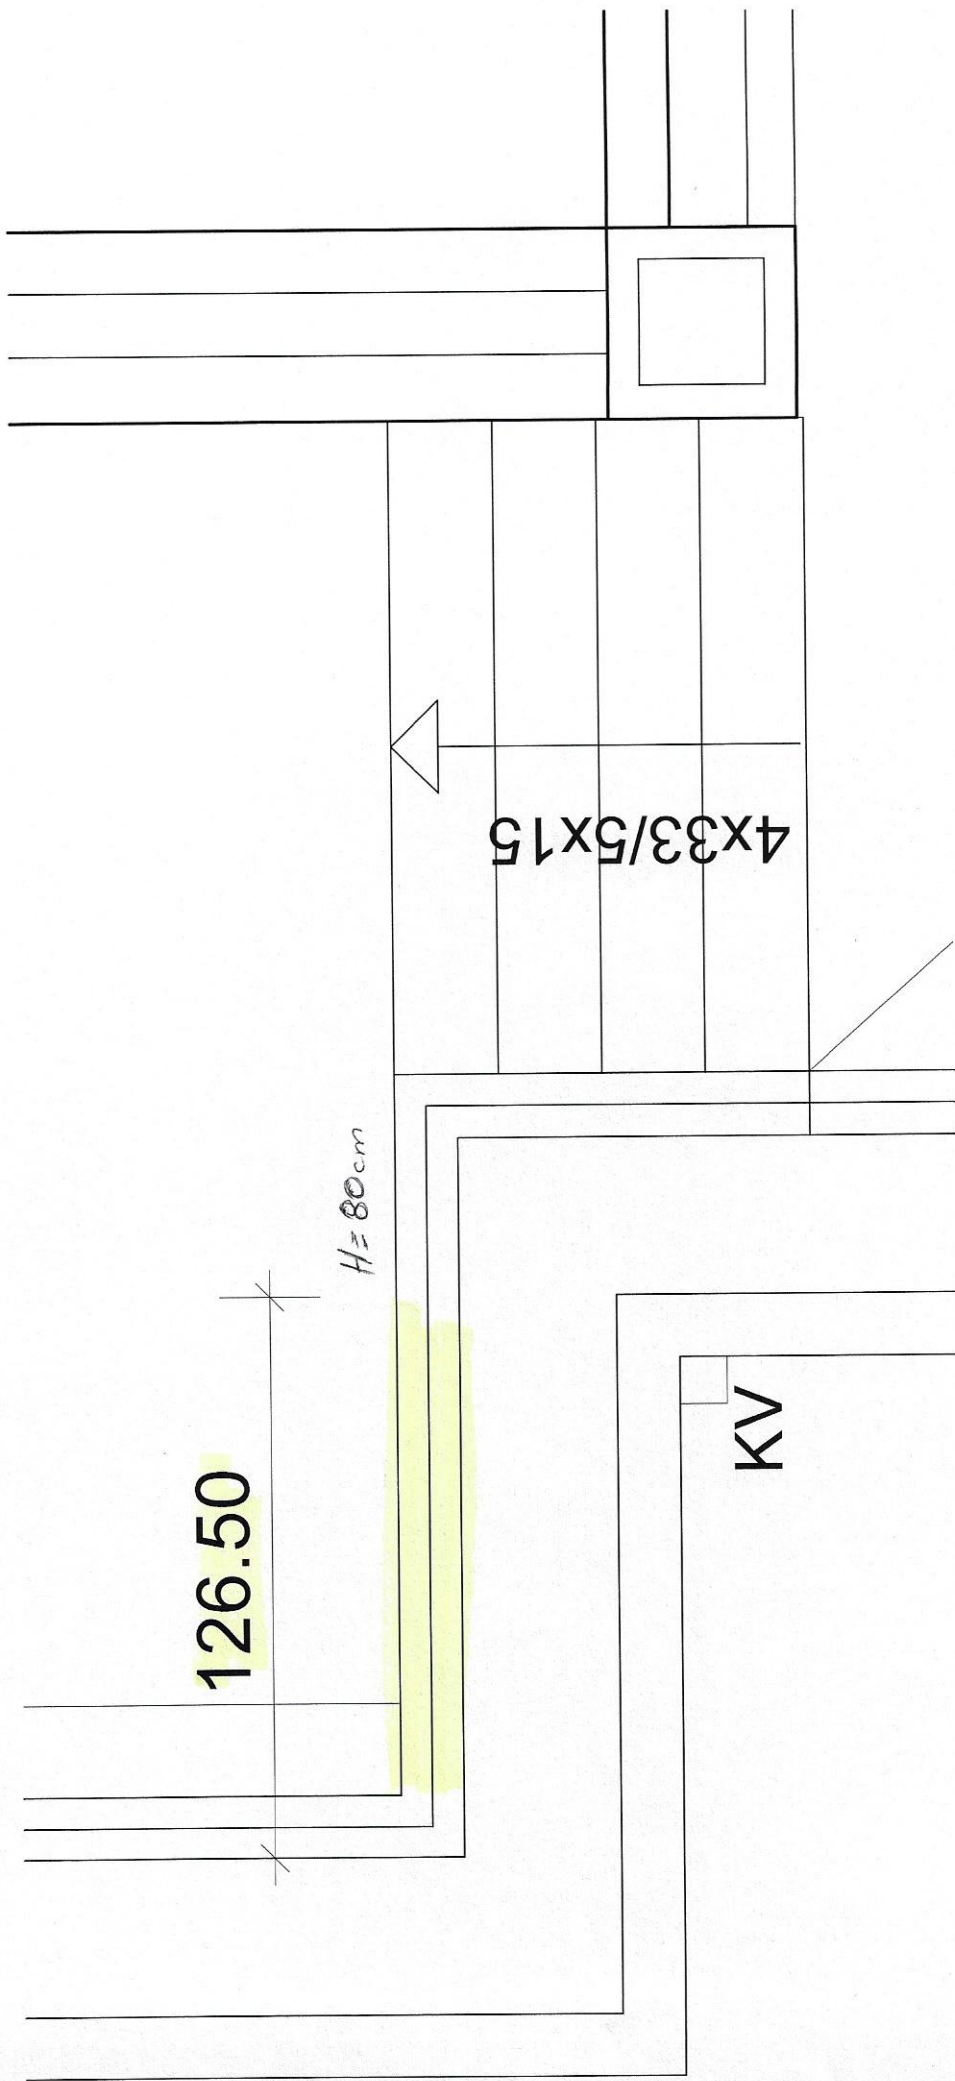

GRAĐEVINA: <b>HOTEL MIRJAM MAKARSKA</b>					
OPIS RADOVA: <b>GRAĐEVINSKO OBRRTNIČKI RADOVI</b>					
14.	BRAVARSKI RADOVI				
14.10.e	Dobava i postava pregrade koja se ugrađuje u inox "U" vodilice upuštene u strop i pod. 10x5cm naslonjene na kamenu poklopicu. U "U" inox vodilice se fiksira staklena pregrada od stakla kaljeni lamistal 8.8.2 mm. Rubovi stakla su brušeni, a 4 ugla su zaobljena. Detalji analogno priloženim nacrtima i dogovoru sa projektantom.				
<b>SHEMA 5a 195x188</b>					
Redni broj predračuna:	Jedinica mjere:	Ukupna količina po predračunu:	Jedinična cijena [kn]:	Izvršena količina radova:	
				mjesečno	ukupno
14.10.e	kom	10,00	3.986,77		
				donos:	0,00
<b><u>OBRAČUN IZVEDENIH RADOVA ZA Prosinac/12. 2018.</u></b>					
<b>JUŽNI BALKON---PRIZEMLJE---DILATACIJA B:</b>					
2,595 x 1,855 = 4,81 m2.....				1,62	1,62
<b>KOM</b>					
<b>JUŽNI BALKONI---I.KAT---DILATACIJA B:</b>					
<b>3 KOM</b>				3	3
<b>JUŽNI BALKONI---II.KAT---DILATACIJA B:</b>					
<b>3 KOM</b>				3	3
<b>ISTOČNI BALKONI--PRIZEMLJE---DILATACIJA B:</b>					
<b>2 KOM</b>				2	2
<b>ISTOČNI BALKONI--I.KAT---DILATACIJA B:</b>					
<b>2 KOM</b>				2	2
<b>ISTOČNI BALKONI--II.KAT---DILATACIJA B:</b>					
<b>2 KOM</b>				2	2
				<b>13,62</b>	
				<b>UKUPNO:</b>	<b>13,62</b>
(skice u prilogu)					
Zaključno sa 25.12.2018.					
Za izvođača:			Nadzorni inženjer:		
					

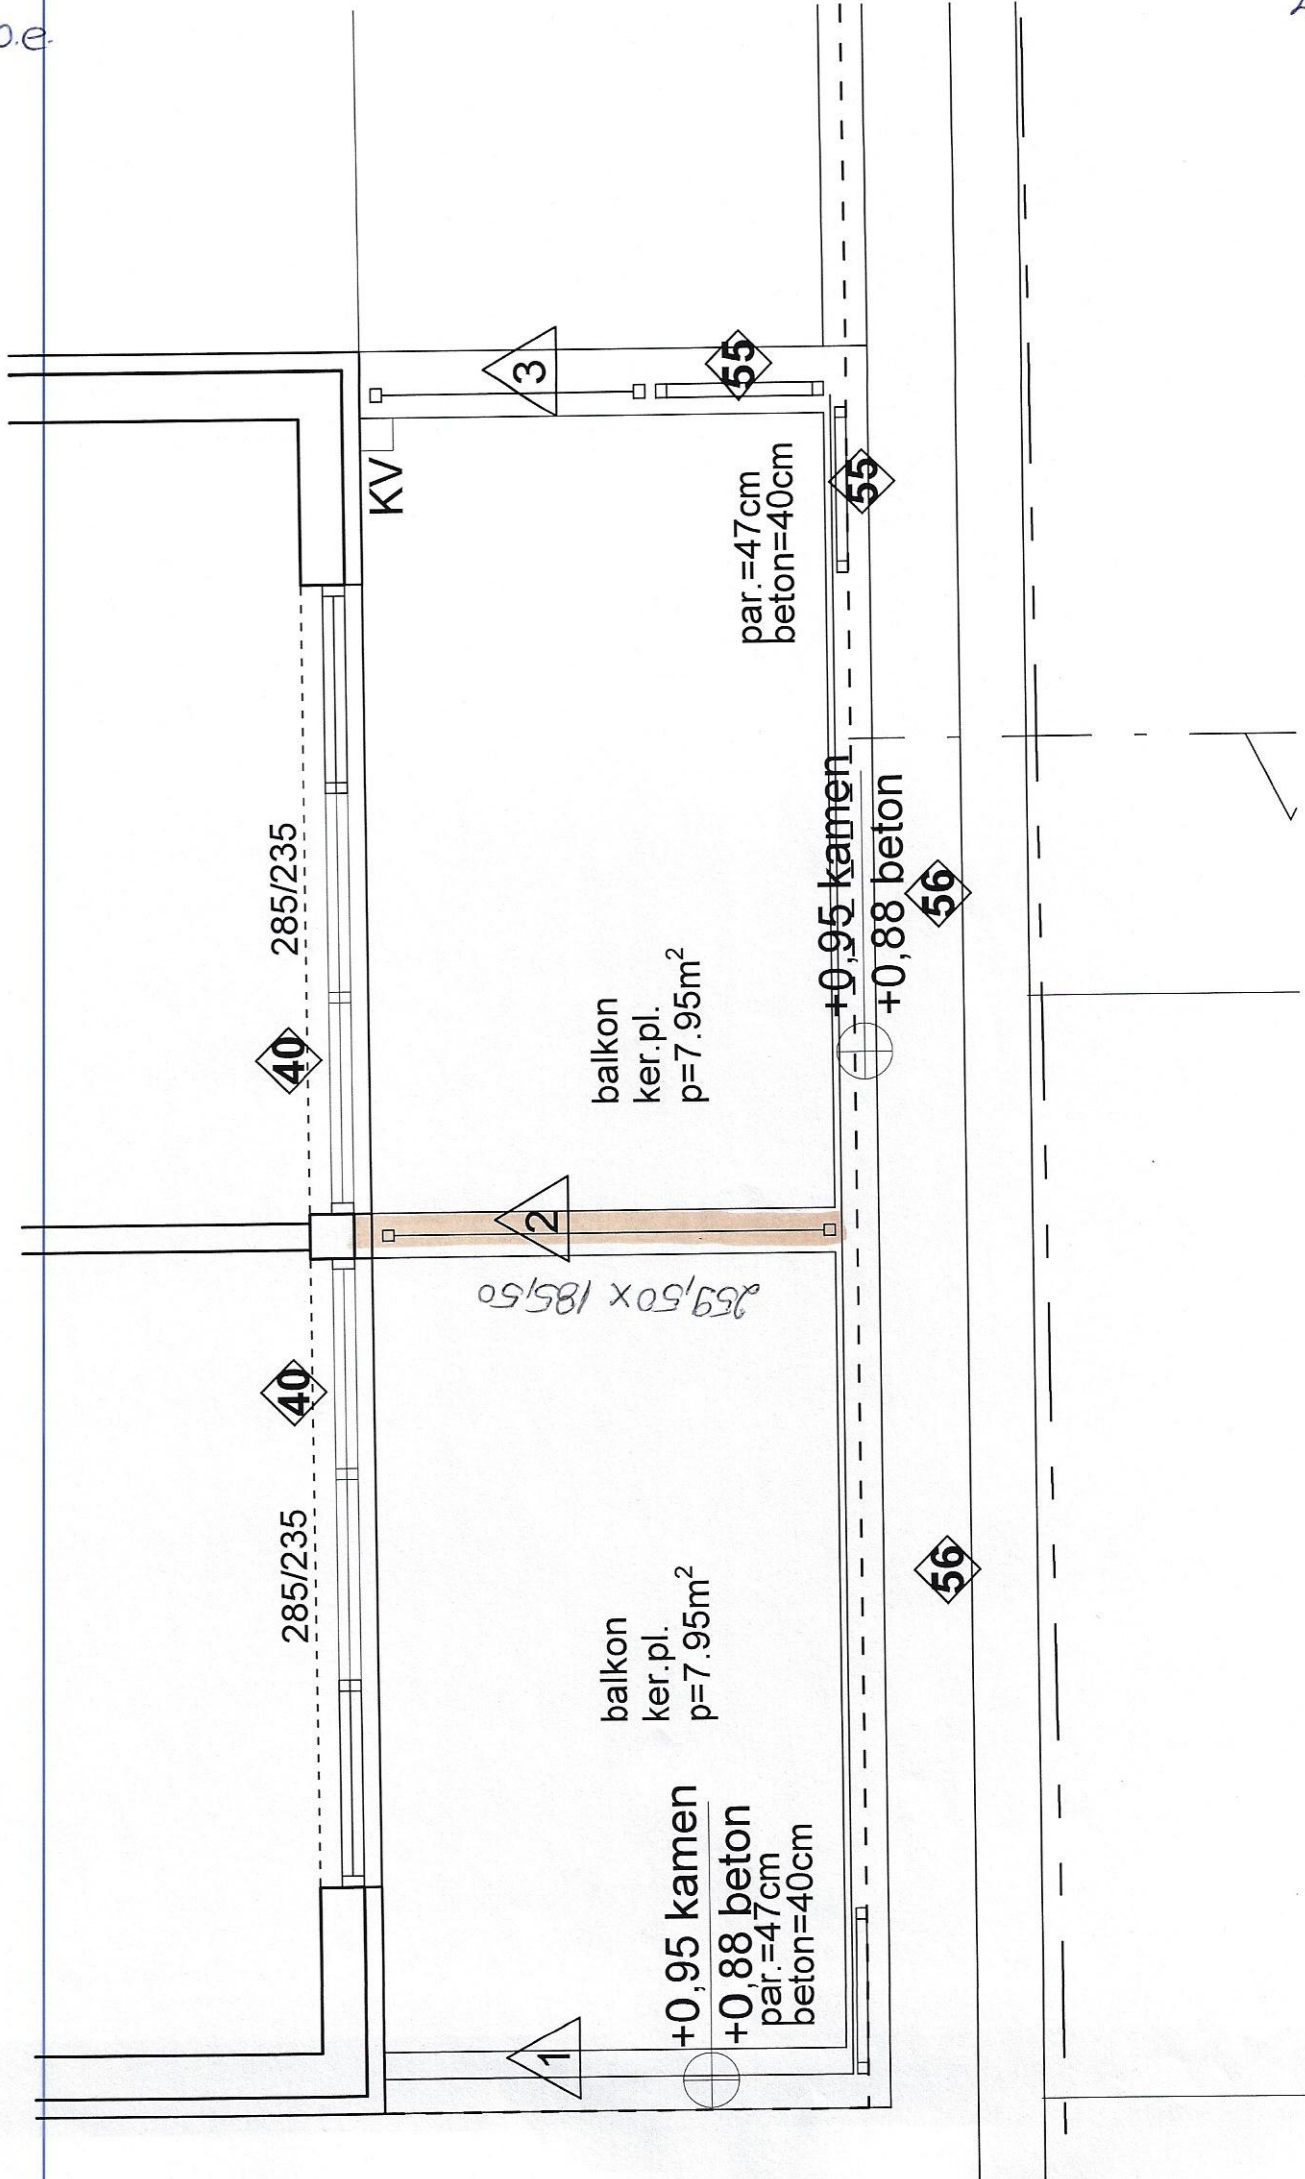

285/235  
40

285/235  
40

balkon  
ker.pl.  
p=7.95m²

balkon  
ker.pl.  
p=7.95m²

+0,95 kamen  
+0,88 beton  
par.=47cm  
beton=40cm

par.=47cm  
beton=40cm

+0,95 kamen  
+0,88 beton

259,50 x 185,50

KV

1

2

3

40


40

56


56


55

55

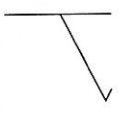


SI 14.10 e

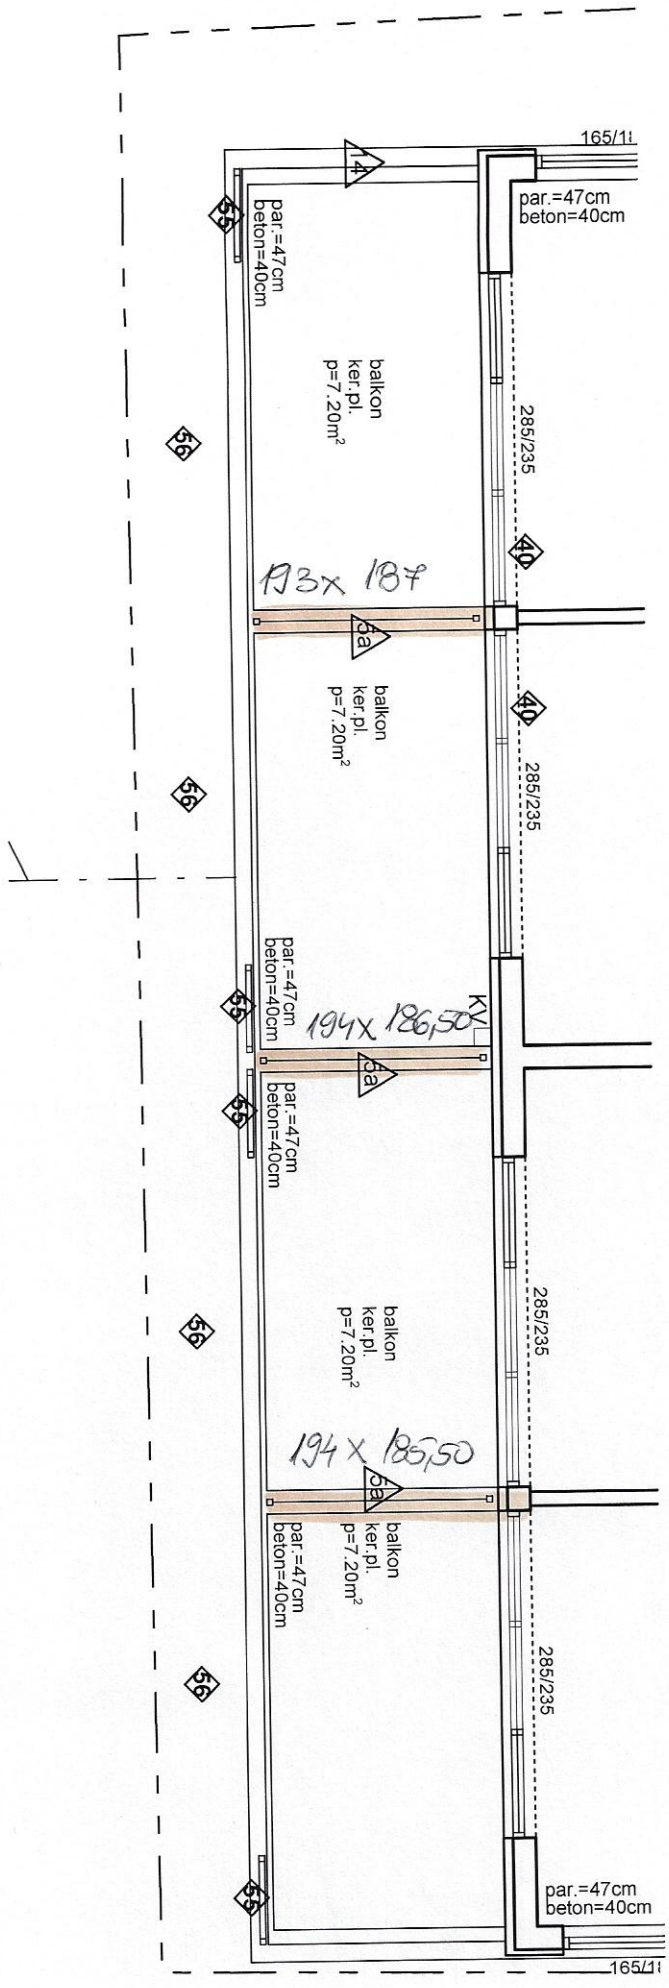


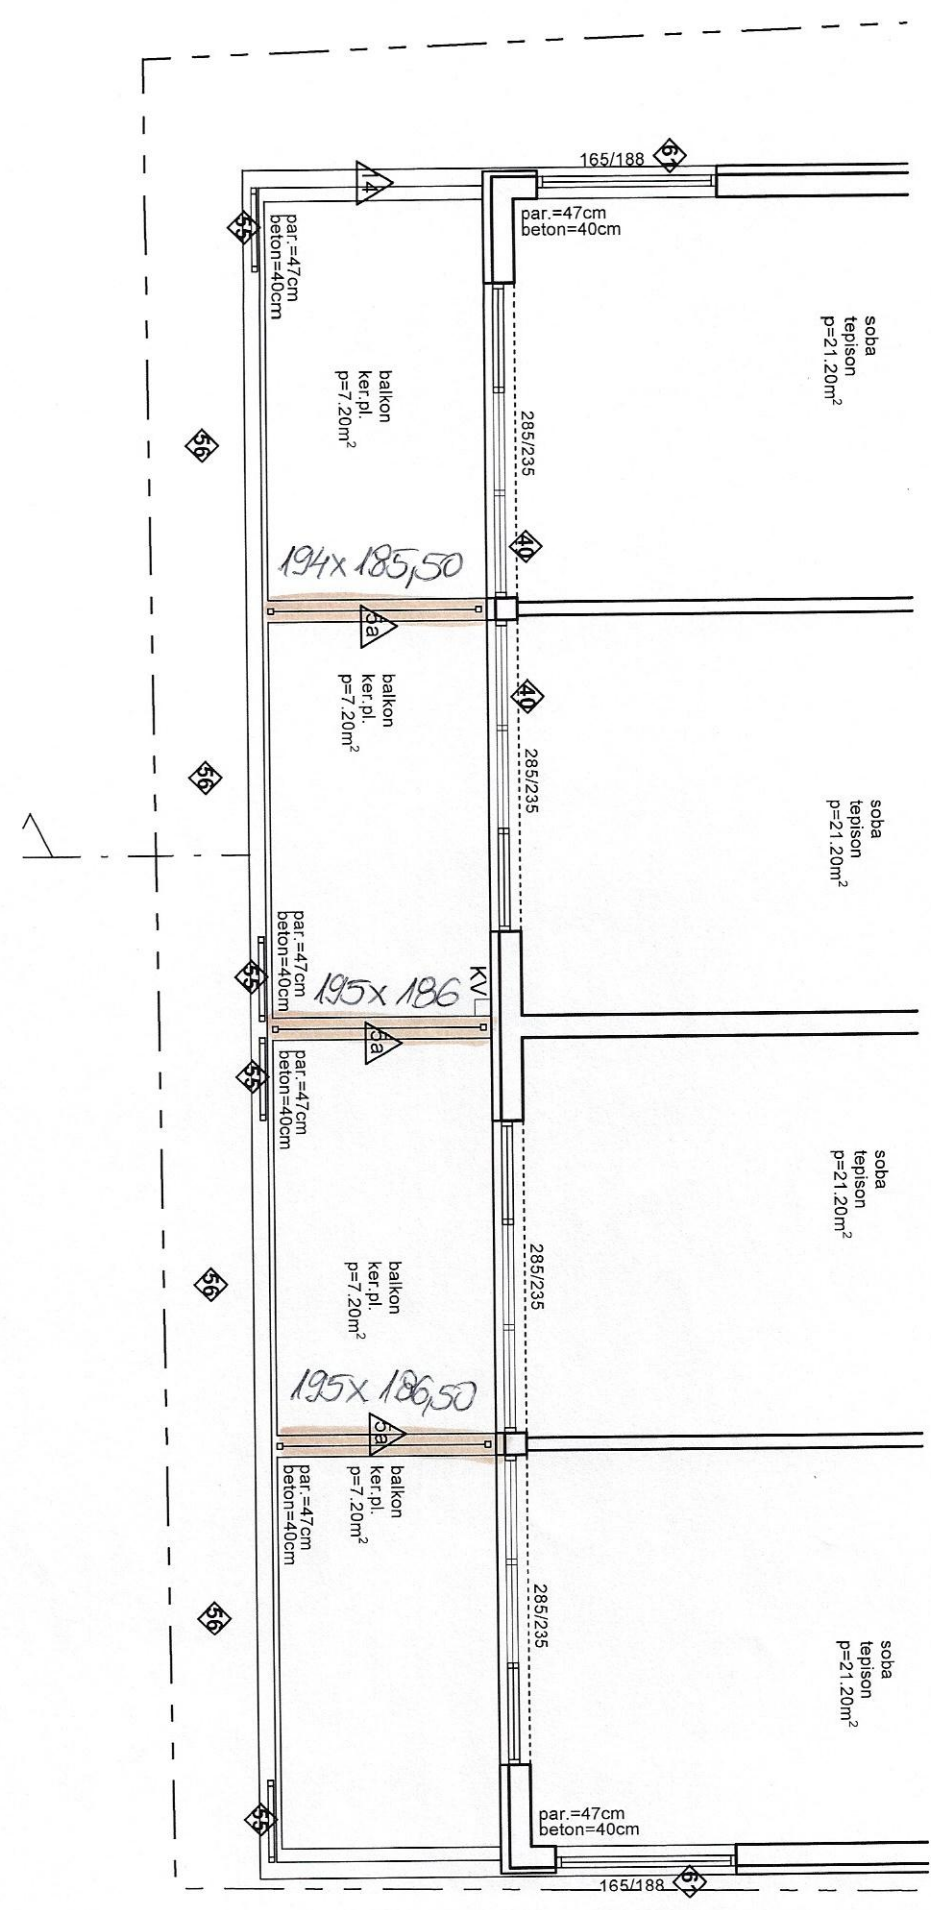

st 14.10.e

List 4.

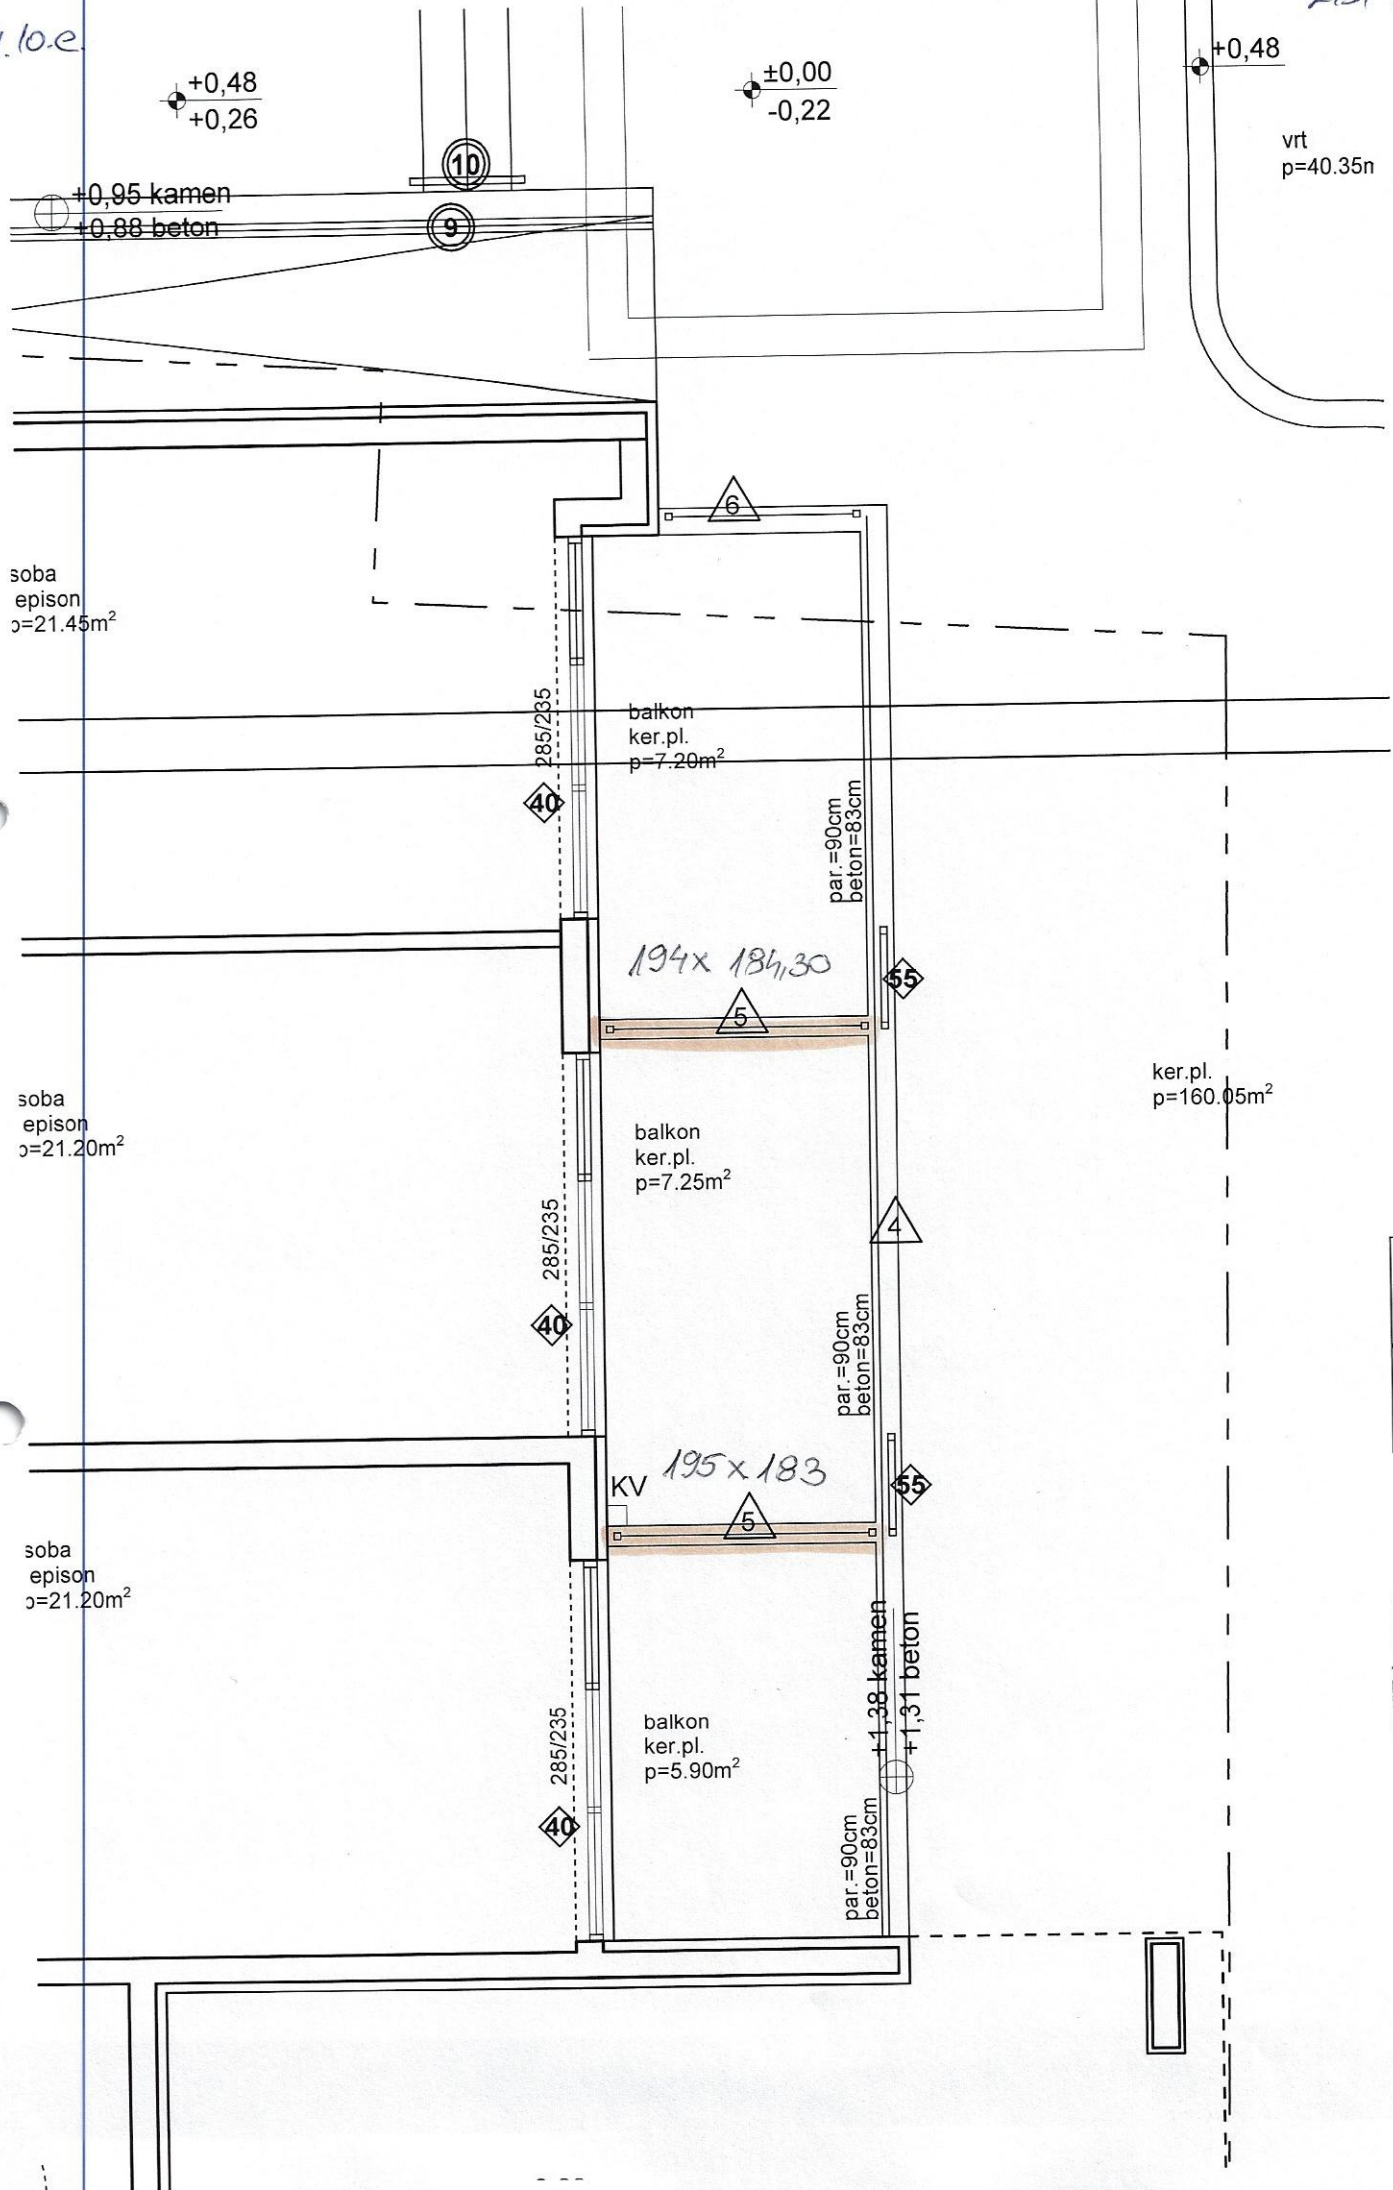

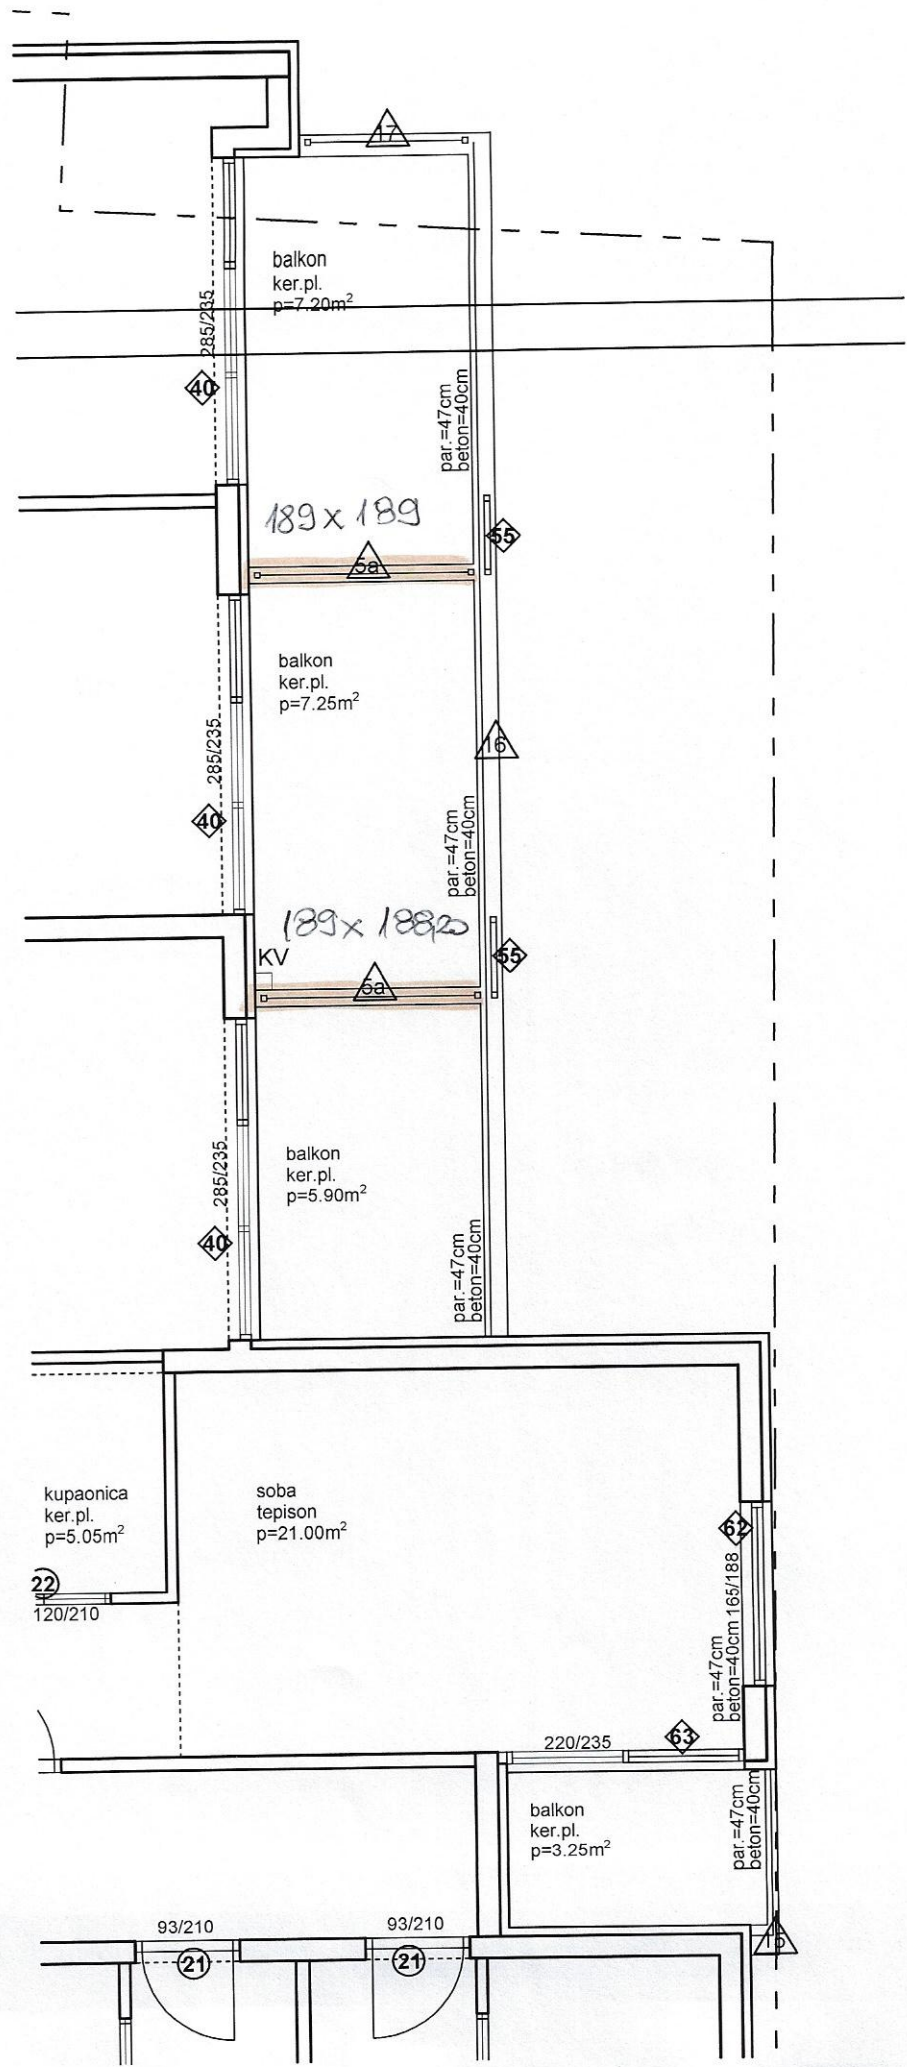

balkon  
ker.pl.  
p=7.20m<sup>2</sup>

189 x 189

balkon  
ker.pl.  
p=7.25m<sup>2</sup>

189 x 189

KV

balkon  
ker.pl.  
p=5.90m<sup>2</sup>

kupaonica  
ker.pl.  
p=5.05m<sup>2</sup>

soba  
tepison  
p=21.00m<sup>2</sup>

balkon  
ker.pl.  
p=3.25m<sup>2</sup>

22  
120/210

220/235

93/210

93/210

Ø 21

Ø 21

par. = 47cm  
beton = 40cm  
165/188

par. = 47cm  
beton = 40cm

par. = 47cm  
beton = 40cm

par. = 47cm  
beton = 40cm

par. = 47cm  
beton = 40cm

Ø 40

Ø 40

Ø 40


Ø 55


Ø 55

Ø 63


Ø 63

Ø 63

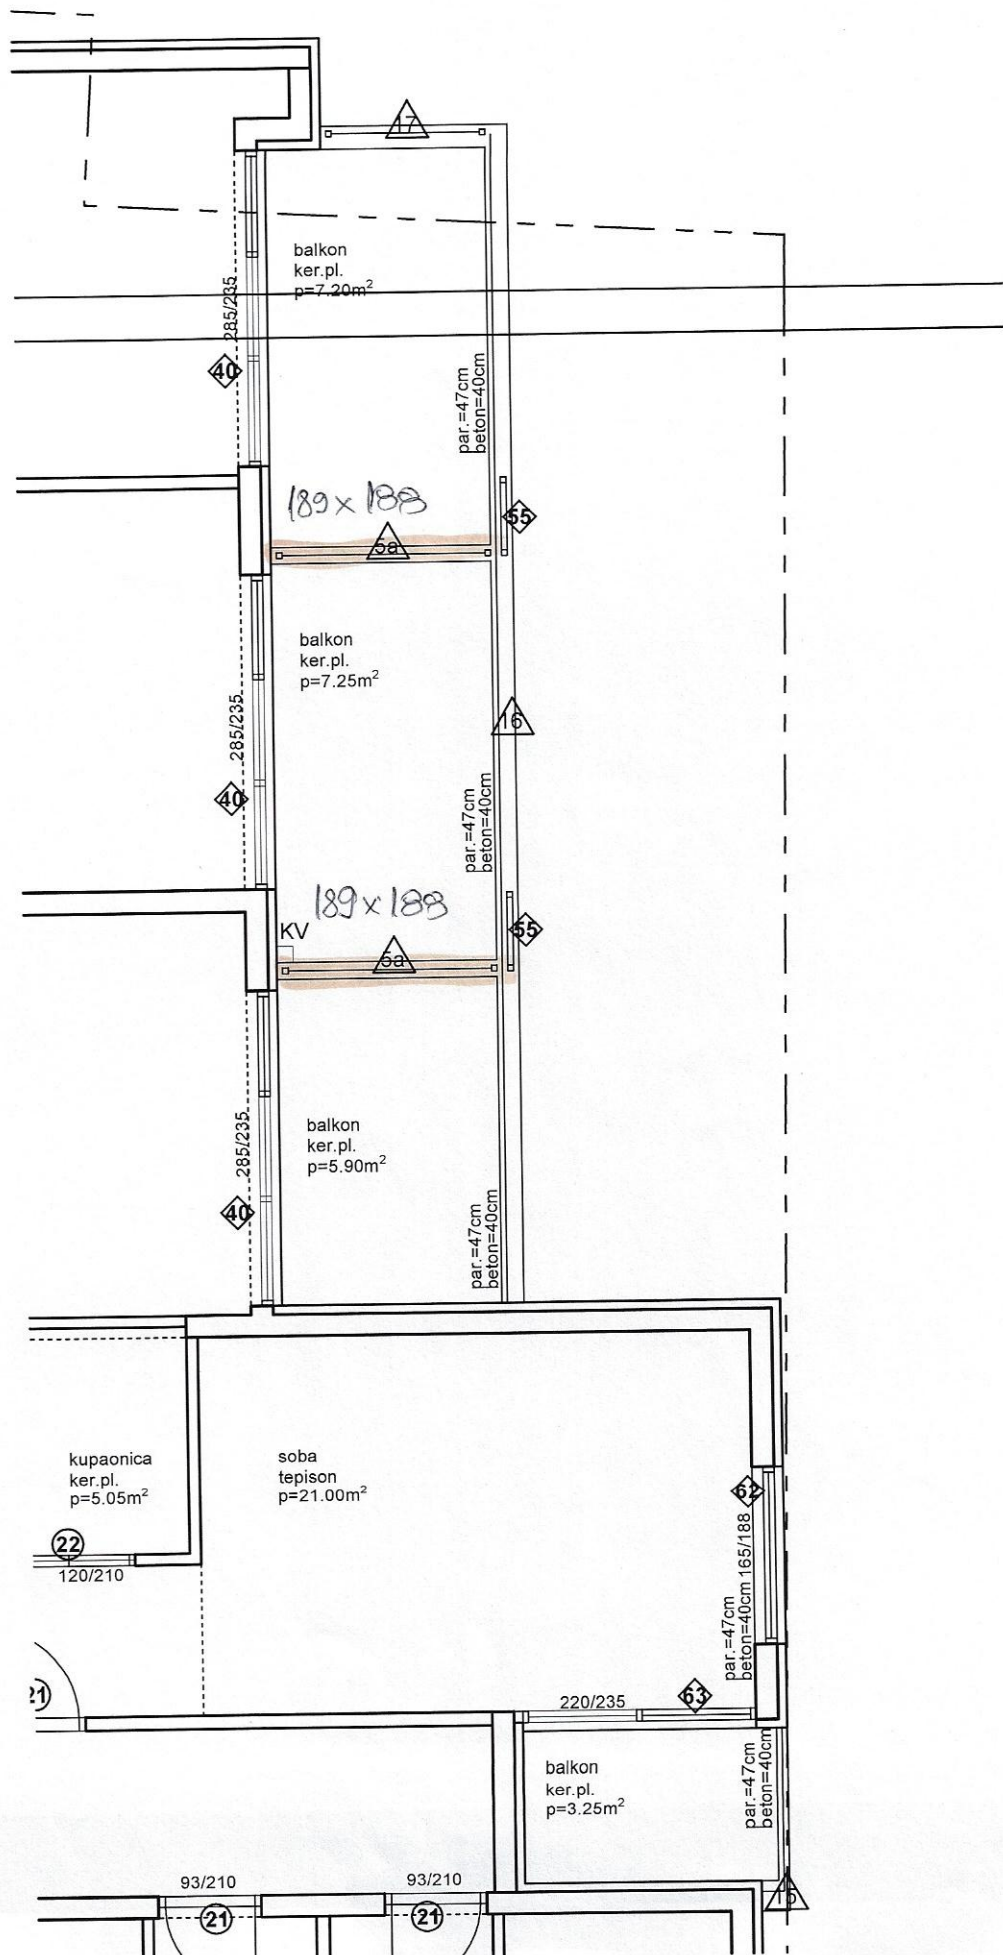

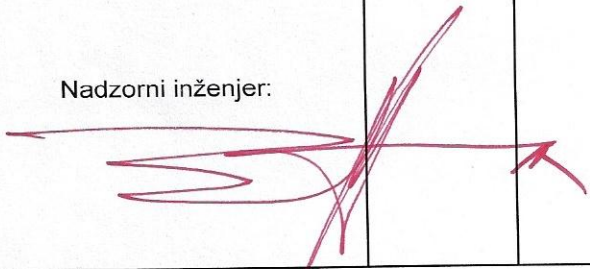GRAĐEVINA: <b>HOTEL MIRJAM MAKARSKA</b>					
OPIS RADOVA: <b>GRAĐEVINSKO OBRRTNIČKI RADOVI</b>					
14. BRAVARSKI RADOVI					
14.10.e2 Dobava i postava pregrade koja se ugrađuje u inox "U" vodilice upuštene u strop i pod. 10x5cm naslonjene na kamenu poklopicu. U "U" inox vodilice se fiksira staklena pregrada od stakla kaljeni lamistal 8.8.2 mm. Rubovi stakla su brušeni, a 4 ugla su zaobljena. Detalji analogno priloženim nacrtima i dogovoru sa projektantom.					
<b>SHEMA 5a 195x188</b>					
Redni broj predračuna:	Jedinica mjere:	Ukupna količina po predračunu:	Jedinična cijena [kn]:	Izvršena količina radova:	
				mjesečno	ukupno
14.10.e2	kom	10,00	3.986,77		
				donos:	13,62 ✓
<b><u>OBRAČUN IZVEDENIH RADOVA ZA Prosinac/12. 2018.</u></b>					
<b>ISTOČNI BALKONI---PRIZEMLJE---DILATACIJA A:</b>					
2,31 x 1,86 = 4,31 m2-----1,175 KOM x 2 = <b>2,35 KOM</b>				2,35	
<b>ISTOČNI BALKONI---I.KAT---DILATACIJA A:</b>					
<b>2 KOM</b>				2	
<b>ISTOČNI BALKONI---II.KAT---DILATACIJA A:</b>					
<b>2 KOM</b>				2	
				<b>6,35</b>	
				<b>UKUPNO:</b>	6,35
(skice u prilogu)					<del>19,97</del>
Zaključno sa 25.12.2018.					
Za izvođača:		Nadzorni inženjer:			
<i>Osajala</i>					



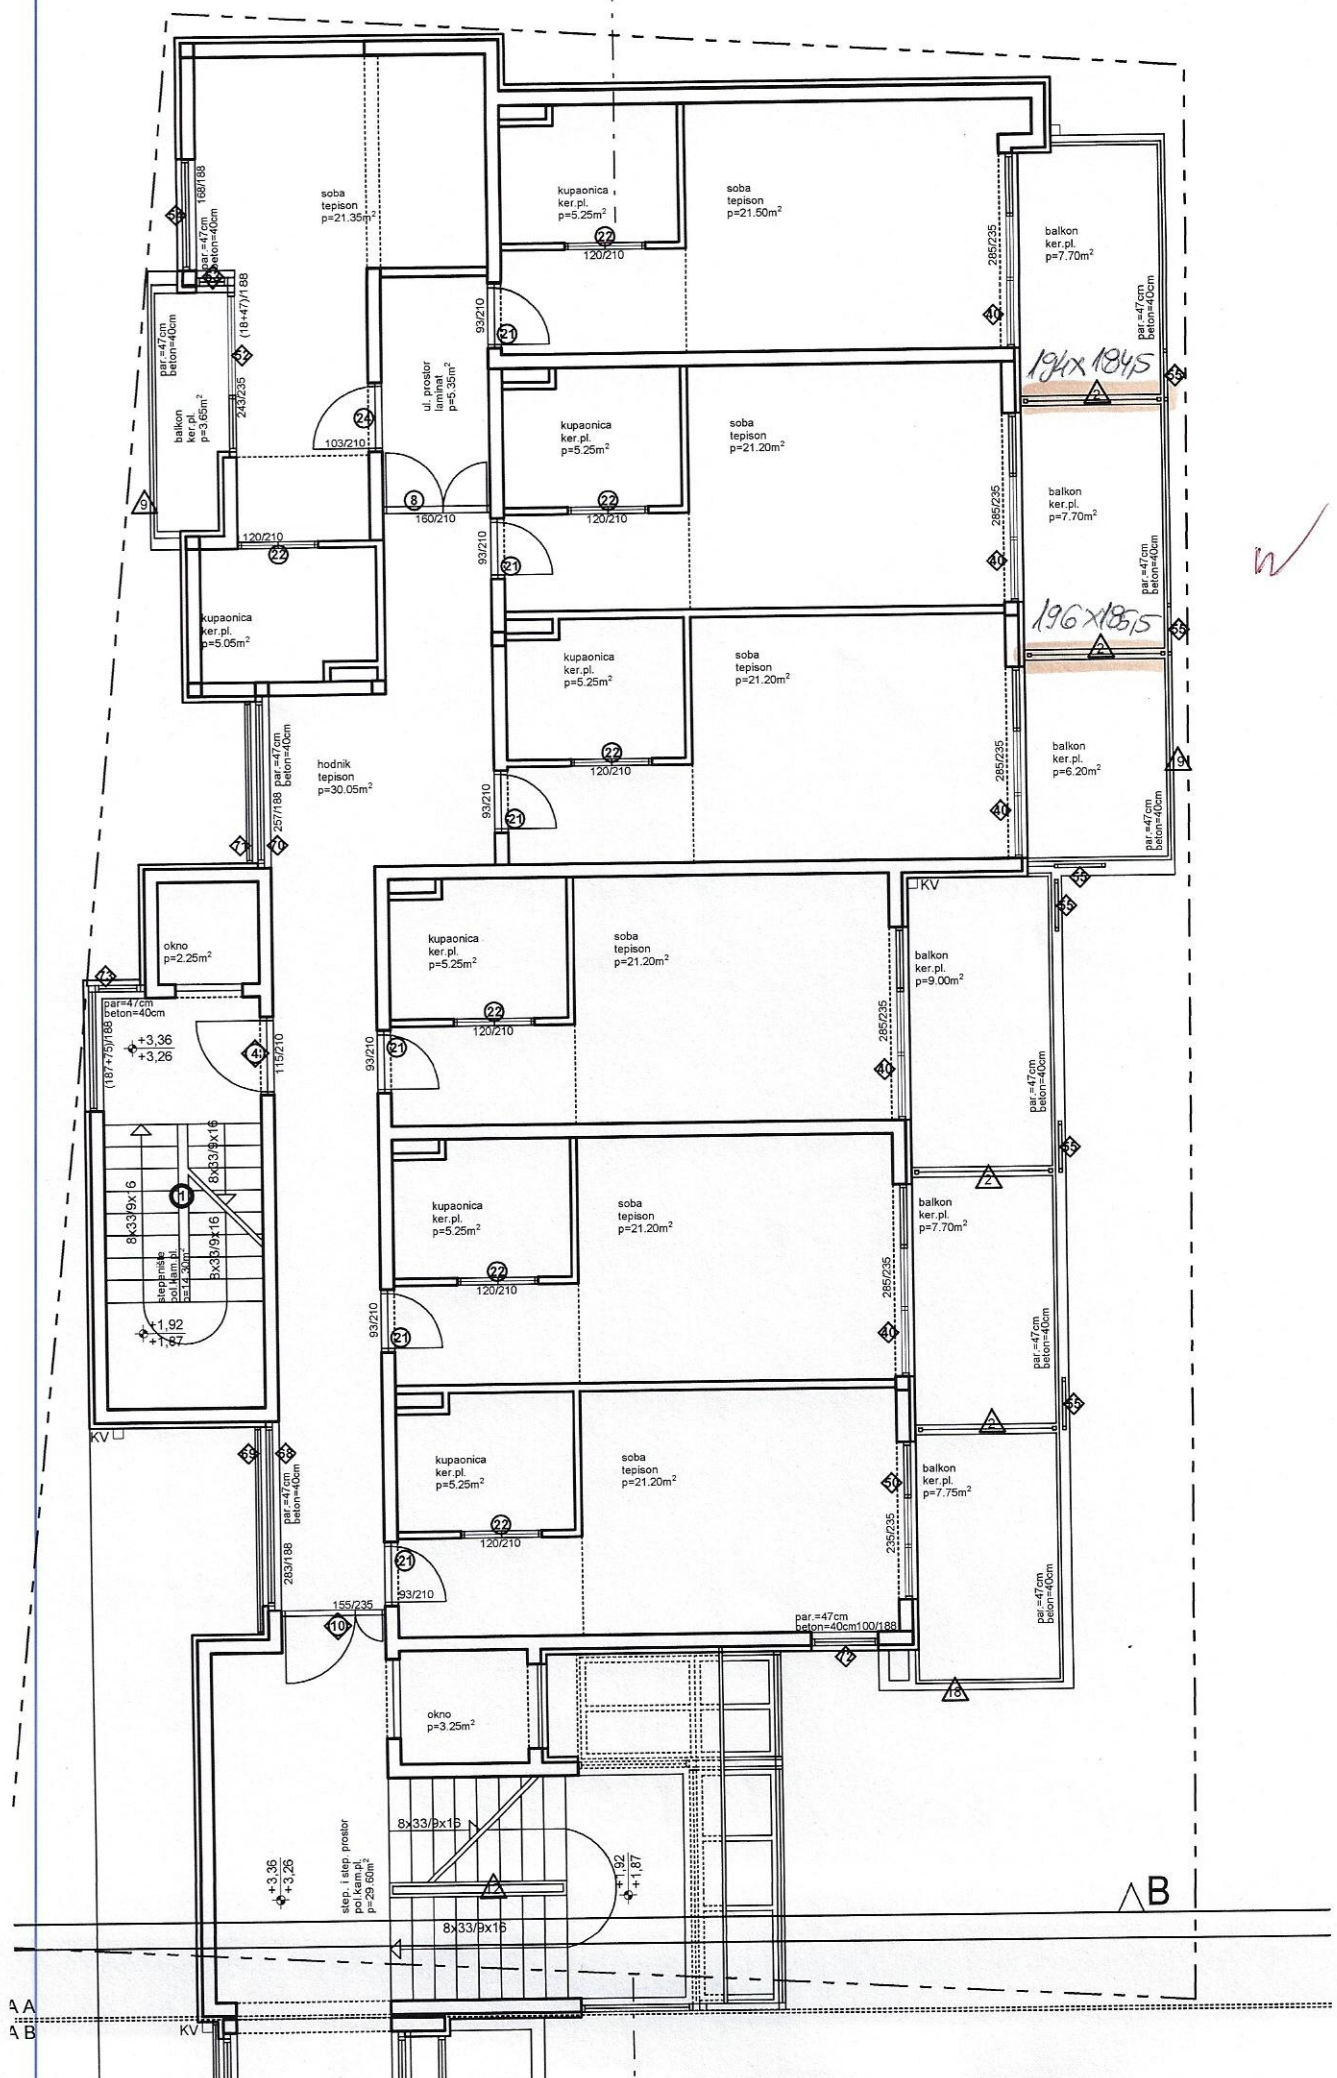


W

A A  
A B

B


2k.

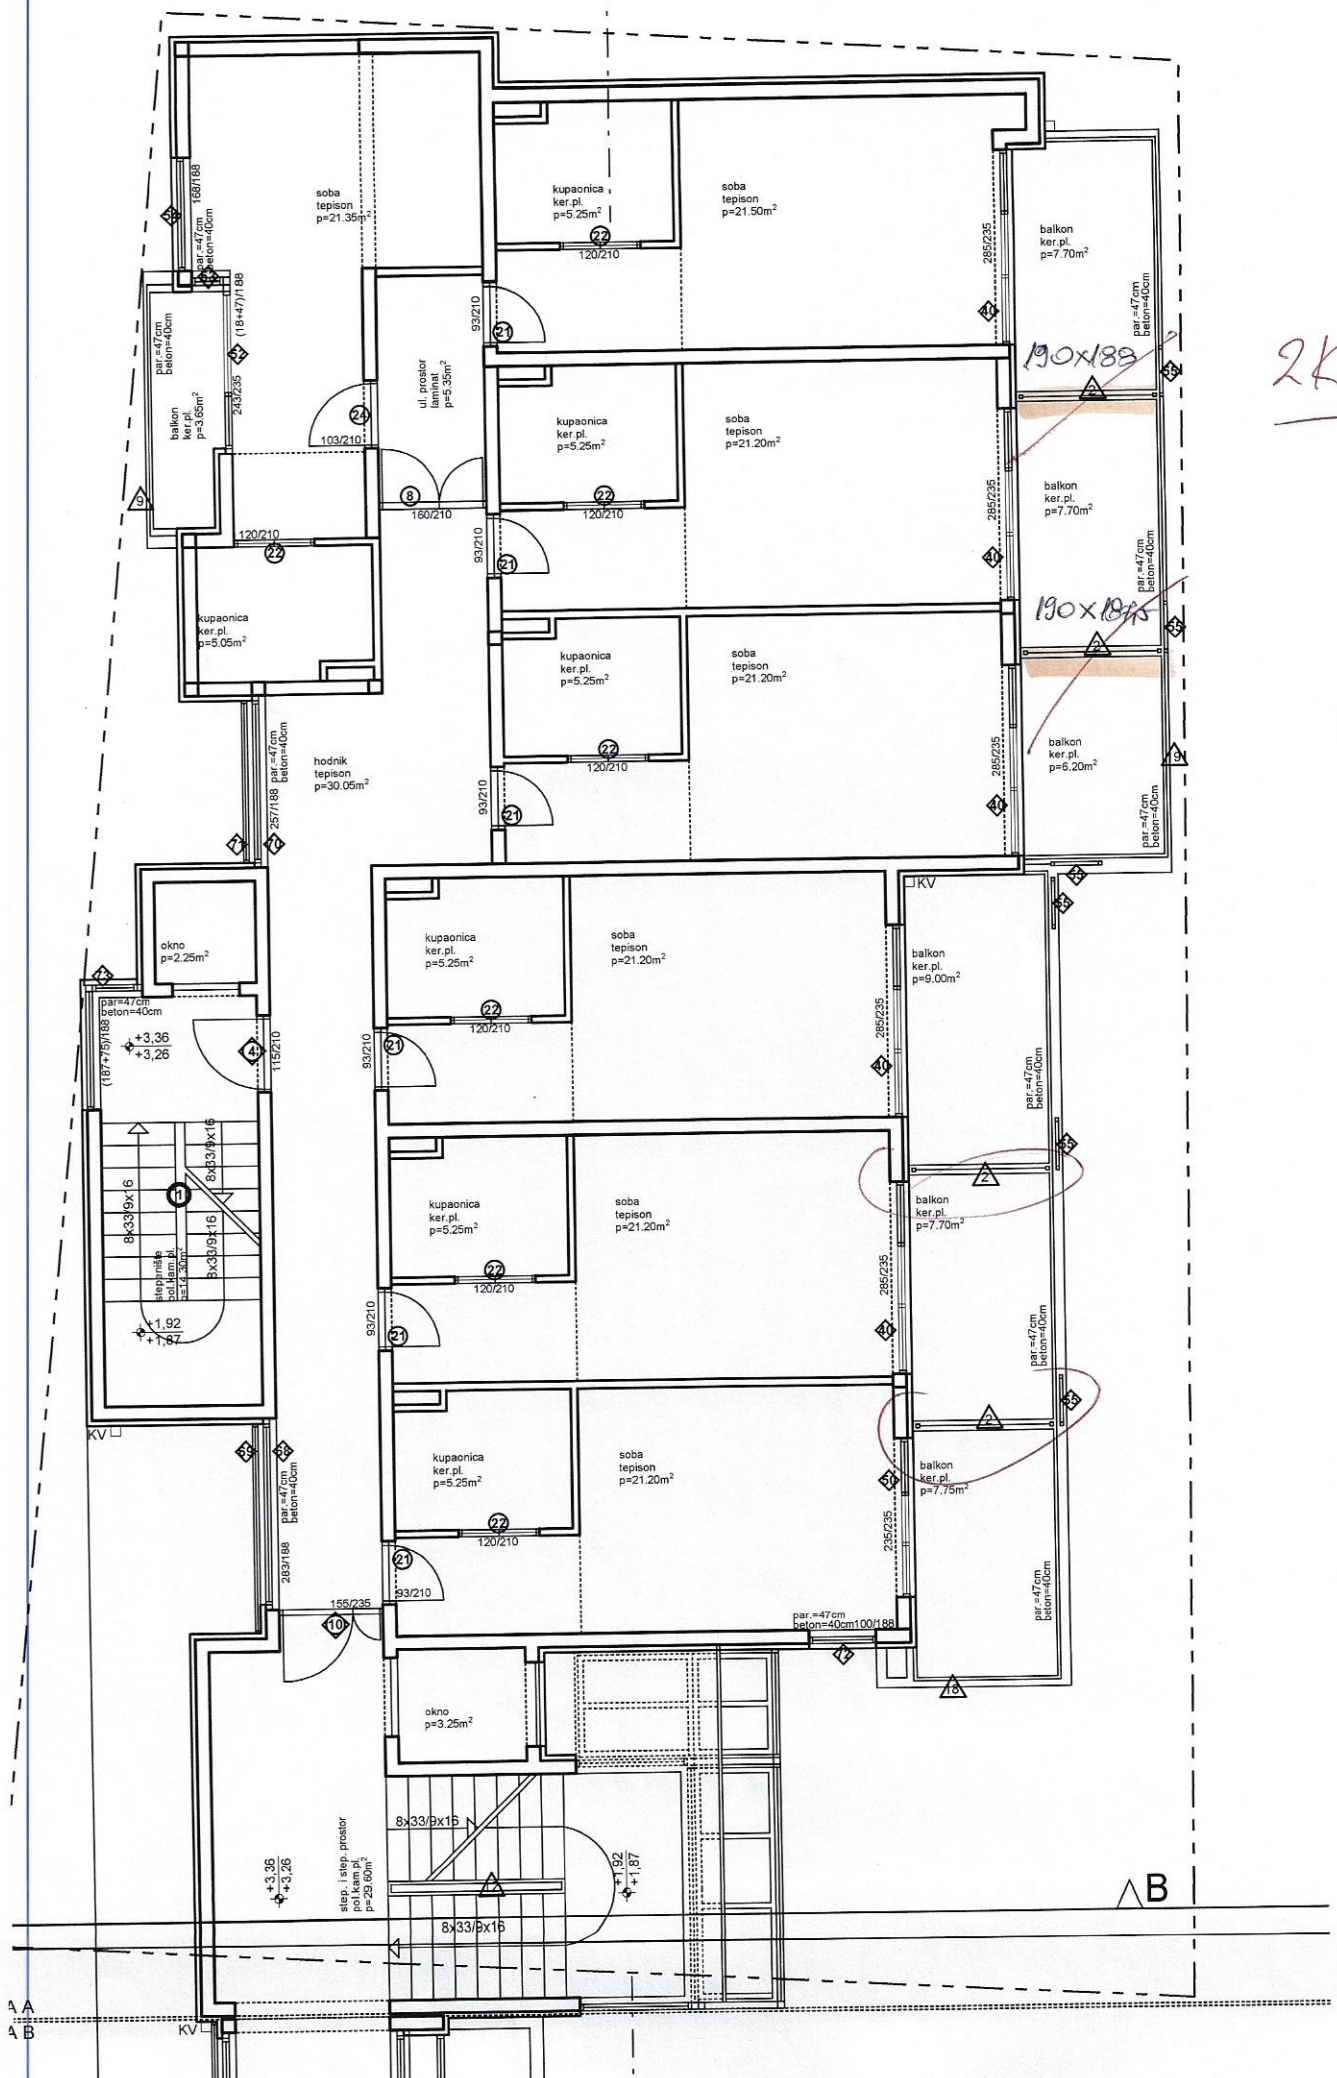


A A  
A B

B

Redni broj predračuna:		Jedinica mjere:	Ukupna količina po predračunu:	Jedinična cijena [kn]:	Izvršena količina radova:	
14.10.e.2		kom	10,00	3.986,77	mjesečno	ukupno
<b>GRAĐEVINA: HOTEL MIRJAM MAKARSKA</b> <b>OPIS RADOVA: GRAĐEVINSKO OBRTNIČKI RADOVI</b> 14. BRAVARSKI RADOVI 14.10.e.2 Dobava i postava pregrade koja se ugrađuje u inox "U" vodilice upuštene u strop i pod. 10x5cm naslonjene na kamenu poklopnicu. U "U" inox vodilice se fiksira staklena pregrada od stakla kaljeni lamistal 8.8.2 mm. Rubovi stakla su brušeni, a 4 ugla su zaobljena. Detalji analogno priloženim nacrtima i dogovoru sa projektantom.  <b>SHEMA 5a 195x188</b>						
<b>OBRAČUN IZVEDENIH RADOVA ZA Siječanj/01. 2019.</b>  <b>JUŽNI BALKON---PRIZEMLJE---DILATACIJA B:</b> 2,595 x 1,855 = 4,81 m2..... <b>1,62 KOM</b>					1,62	<del>13,62</del> <b>19,97</b>
donos:						
UKUPNO:					<b>1,62</b>	<del>15,24</del> <b>21,59</b>
(skice u prilogu)						
Zaključno sa 25.01.2019.						
Za izvođača:						
Nadzorni inženjer:						

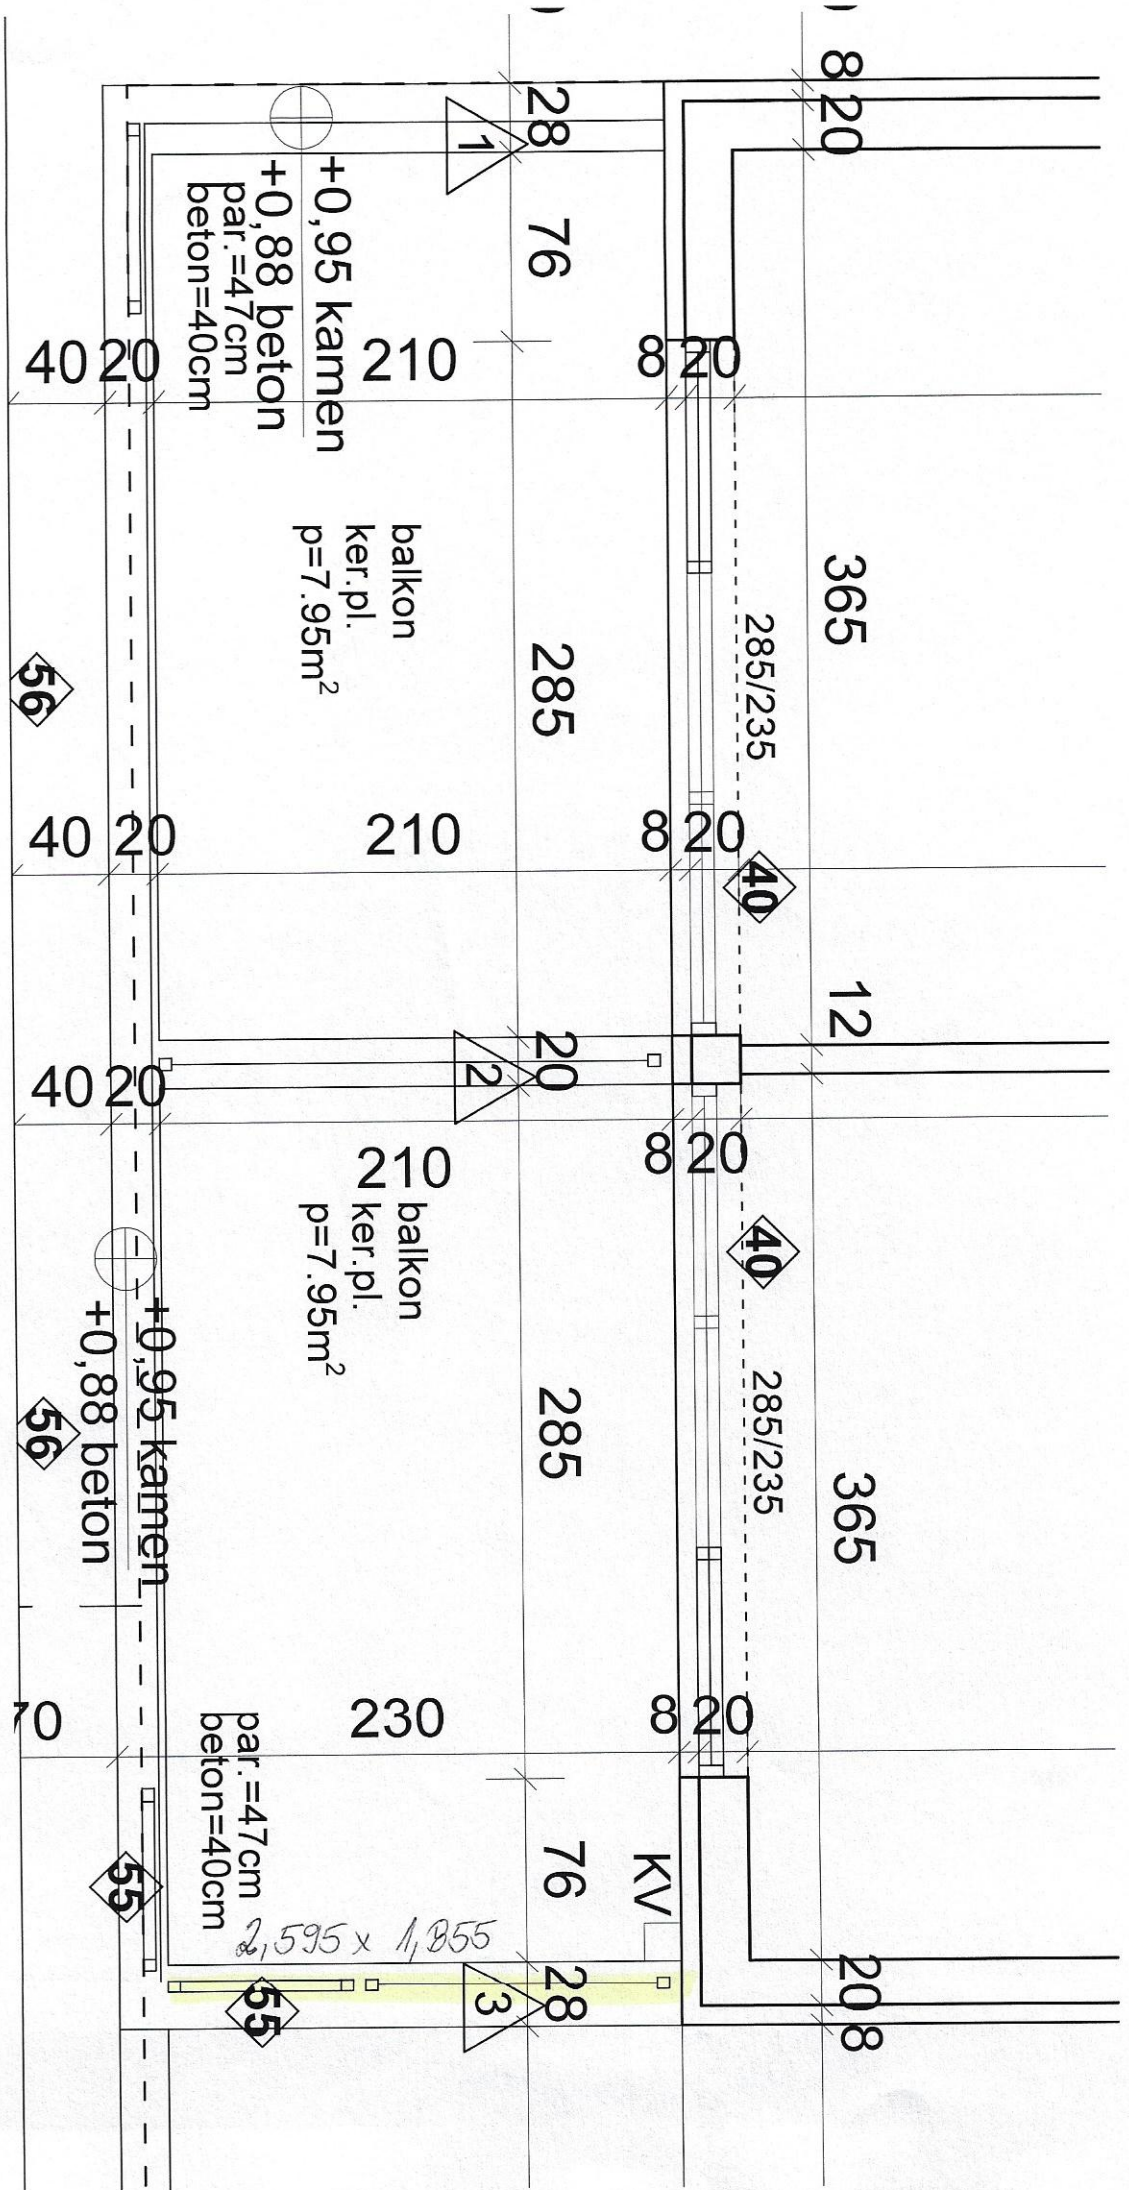

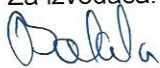GRAĐEVINA: HOTEL MIRJAM MAKARSKA					
OPIS RADOVA: GRAĐEVINSKO OBRITNIČKI RADOVI					
KAPIJA ZA ULAZ DO SPREMNICA PUNA.					
Redni broj predračuna:	Jedinica mjere:	Ukupna količina po predračunu:	Jedinična cijena [kn]:	Izvršena količina radova:	
				mjesečno	ukupno
	KOM	1	4070,00		
donos:					
<b><u>OBRAČUN IZVEDENIH RADOVA ZA Travanj/04. 2019.</u></b>					
SEVERO ISTOČNA STRANA:					
PUNSKI SPREMNIC :					
1 KOM					
				1	
				1	
UKUPNO:					1
Zaključno sa 25.04.2019.					
Za izvođača:			Nadzorni inženjer:		
					

GRAĐEVINA: HOTEL MIRJAM MAKARSKA

OPIS RADOVA: GRAĐEVINSKO OBRRTNIČKI RADOVI

KAPIJA NA SJEVERNOM ULAZU.

Redni broj predračuna:	Jedinica mjere:	Ukupna količina po predračunu:	Jedinična cijena [kn]:	Izvršena količina radova:	
				mjesečno	ukupno

donos:					
<b><u>OBRAČUN IZVEDENIH RADOVA ZA Travanj/04. 2019.</u></b>					
SJEVERNI ULAZ:					
DIMENZIJE 2x 126 - - - - 1 kom					
				1	
				1	

UKUPNO: 1

Zaključno sa 25.04.2019.

Za izvođača:  
*B. Bakula*

Nadzorni inženjer:




GRAĐEVINA: <b>HOTEL MIRJAM MAKARSKA</b> OPIS RADOVA: <b>GRAĐEVINSKO OBRTNIČKI RADOVI</b>  STUPONI NA KONSTRUKCiji					
Redni broj predračuna:	Jedinica mjere: kom	Ukupna količina po predračunu: 6	Jedinična cijena [kn]: 2516,00	Izvršena količina radova:	
				mjesečno	ukupno
donos:					
<b><u>OBRAČUN IZVEDENIH RADOVA ZA Svibanj/05. 2019.</u></b>					
STUPONI NA KONSTRUKCiji PERGOLE NA NADGRAĐU:  6 kom					
				6	
UKUPNO:				6	6
Zaključno sa 25.05.2019.  Za izvođača: <i>Osaka</i> Nadzorni inženjer:					

GRAĐEVINA: HOTEL MIRJAM MAKARSKA					
OPIS RADOVA: GRAĐEVINSKO OBRTNIČKI RADOVI					
PLATFORMA ŠANKA (OSTAVA ZA PICE).					
Redni broj predračuna:	Jedinica mjere:	Ukupna količina po predračunu:	Jedinična cijena [kn]:	Izvršena količina radova:	
				mjesečno	ukupno
	kom	1	6512,00		
donos:					
<b><u>OBRAČUN IZVEDENIH RADOVA ZA Svibanj/05. 2019.</u></b>					
PLATFORMA ŠANKA (NADGRAĐE):					
1 kom					
				1	
				1	
UKUPNO:					1
Zaključno sa 25.05.2019.					
Za izvođača:			Nadzorni inženjer:		
Bakula					

GRAĐEVINA: HOTEL MIRJAM MAKARSKA

OPIS RADOVA: GRAĐEVINSKO OBRTNIČKI RADOVI

DODATNA KONSTRUKCIJA I SENDVIČ PANELI  
IZNAD SANJEK NA DODGRADA.

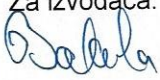Redni broj predračuna:	Jedinica mjere: kom	Ukupna količina po predračunu:	Jedinična cijena [kn]: 14000,00	Izvršena količina radova:	
				mjesečno	ukupno
donos:					
<b><u>OBRAČUN IZVEDENIH RADOVA ZA Svibanj/05. 2019.</u></b>					
NADGRADBE:					
IZNAD SANJEK:					
- DODATAK KONSTRUKCIJE					
- SENDVIČ PANELI					
1 kom				1	
				1	
UKUPNO:					1
Zaključno sa 25.05.2019.					
Za izvođača:			Nadzorni inženjer:		
					

GRAĐEVINA: HOTEL MIRJAM MAKARSKA

OPIS RADOVA: GRAĐEVINSKO OBRTNIČKI RADOVI

KONSTRUKCIJA RESTORANJ

Redni broj predračuna:	Jedinica mjere:	Ukupna količina po predračunu:	Jedinična cijena [kn]:	Izvršena količina radova:	
				mjesečno	ukupno

14.6.

KOM

3300900

donos:

**OBRAČUN IZVEDENIH RADOVA ZA Svibanj/05. 2019.**

NAPOMENA: CIJENA PO TROŠKOVNIKU JE 13700,00 kn.

KONSTRUKCIJA NA ULAZU NA JUŽNOJ TERASI : 1 KOM

1

UKUPNO:

1

1

Za izvođača:

Nadzorni inženjer: