

# Ured ovlaštenog inženjera geodezije Slaven Lambaša

Fra Jerolima Milete 1, 22000 Šibenik  
Tel. +385 22 200 452, +385 91 91 33 898, +385 98 48 47 45  
E-mail: slambasa.geodezija@post.t-com.hr  
www.geodetskiured.net  
OIB 92405173874




## SKICA IZMJERE

Mjerilo 1:200

Katastarska općina: KASTAV  
MBR: 330167  
Detaljni list: 16

Investitor: ŽELJKO PRGIN, OIB: 63182218612, ZAGREB, JARUNSKA 6

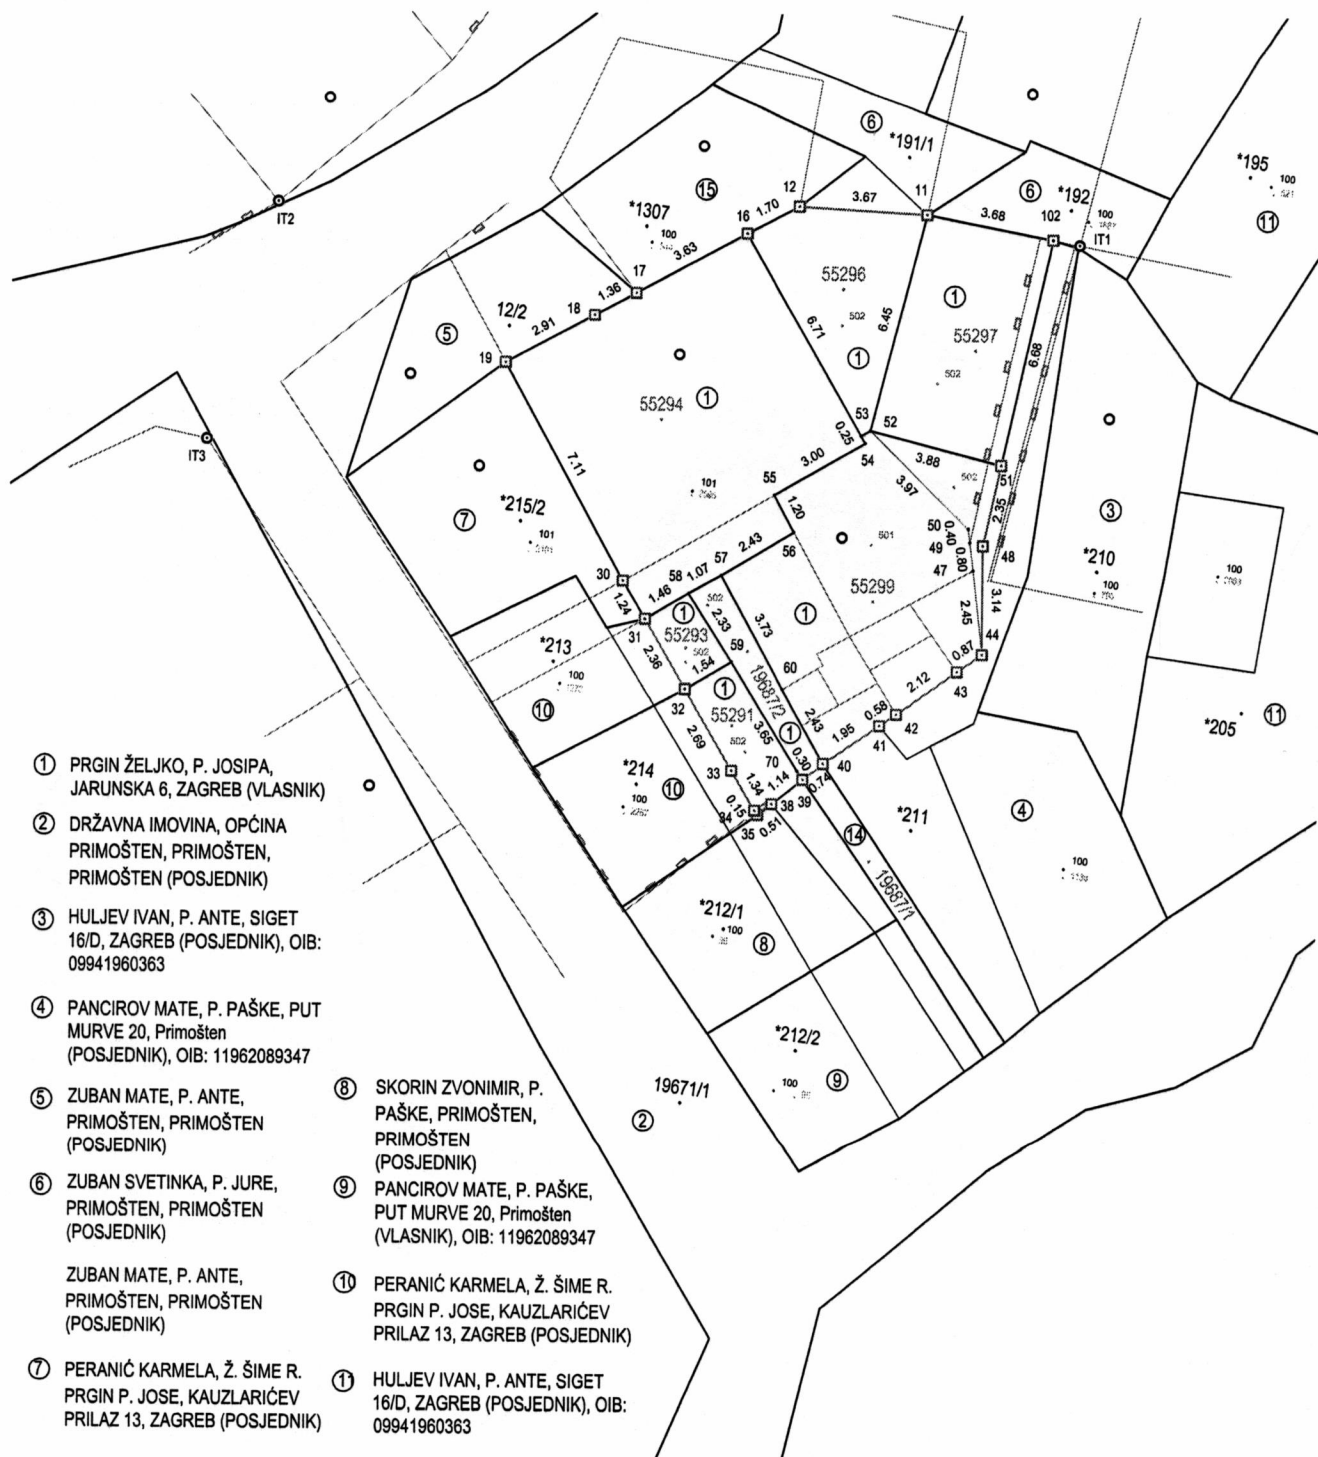

- ① PRGIN ŽELJKO, P. JOSIPA, JARUNSKA 6, ZAGREB (VLASNIK)
- ② DRŽAVNA IMOVINA, OPĆINA PRIMOŠTEN, PRIMOŠTEN, PRIMOŠTEN (POSJEDNIK)
- ③ HULJEV IVAN, P. ANTE, SIGET 16/D, ZAGREB (POSJEDNIK), OIB: 09941960363
- ④ PANCIROV MATE, P. PAŠKE, PUT MURVE 20, Primošten (POSJEDNIK), OIB: 11962089347
- ⑤ ZUBAN MATE, P. ANTE, PRIMOŠTEN, PRIMOŠTEN (POSJEDNIK)
- ⑥ ZUBAN SVETINKA, P. JURE, PRIMOŠTEN, PRIMOŠTEN (POSJEDNIK)
- ZUBAN MATE, P. ANTE, PRIMOŠTEN, PRIMOŠTEN (POSJEDNIK)
- ⑦ PERANIĆ KARMELA, Ž. ŠIME R. PRGIN P. JOSE, KAUZLARIČEV PRILAZ 13, ZAGREB (POSJEDNIK)
- ⑧ SKORIN ZVONIMIR, P. PAŠKE, PRIMOŠTEN, PRIMOŠTEN (POSJEDNIK)
- ⑨ PANCIROV MATE, P. PAŠKE, PUT MURVE 20, Primošten (VLASNIK), OIB: 11962089347
- ⑩ PERANIĆ KARMELA, Ž. ŠIME R. PRGIN P. JOSE, KAUZLARIČEV PRILAZ 13, ZAGREB (POSJEDNIK)
- ⑪ HULJEV IVAN, P. ANTE, SIGET 16/D, ZAGREB (POSJEDNIK), OIB: 09941960363

Izradio/a:  
Slaven Lambaša dipl.inž.geod.  
Šibenik, veljača 2020. godine

Broj elaborata: 2020-26

Odgovorna osoba za obavljanje stručnih  
geodetskih poslova  
Slaven Lambaša dipl.inž.geod.

# Ured ovlaštenog inženjera geodezije Slaven Lambaša

Fra Jerolima Milete 1, 22000 Šibenik  
Tel. +385 22 200 452, +385 91 91 33 898, +385 98 48 47 45  
E-mail: slambasa.geodezija@post.t-com.hr  
www.geodetskiured.net  
OIB 92405173874



## KOPIJA KATASTARSKOG PLANA

- predloženo novo stanje -

Mjerilo 1:200


Izvorno mjerilo 1:2904

Katastarska općina: KASTAV

MBR: 330167

Detaljni list: 16

Investitor: ŽELJKO PRGIN, OIB: 63182218612, ZAGREB, JARUNSKA 7

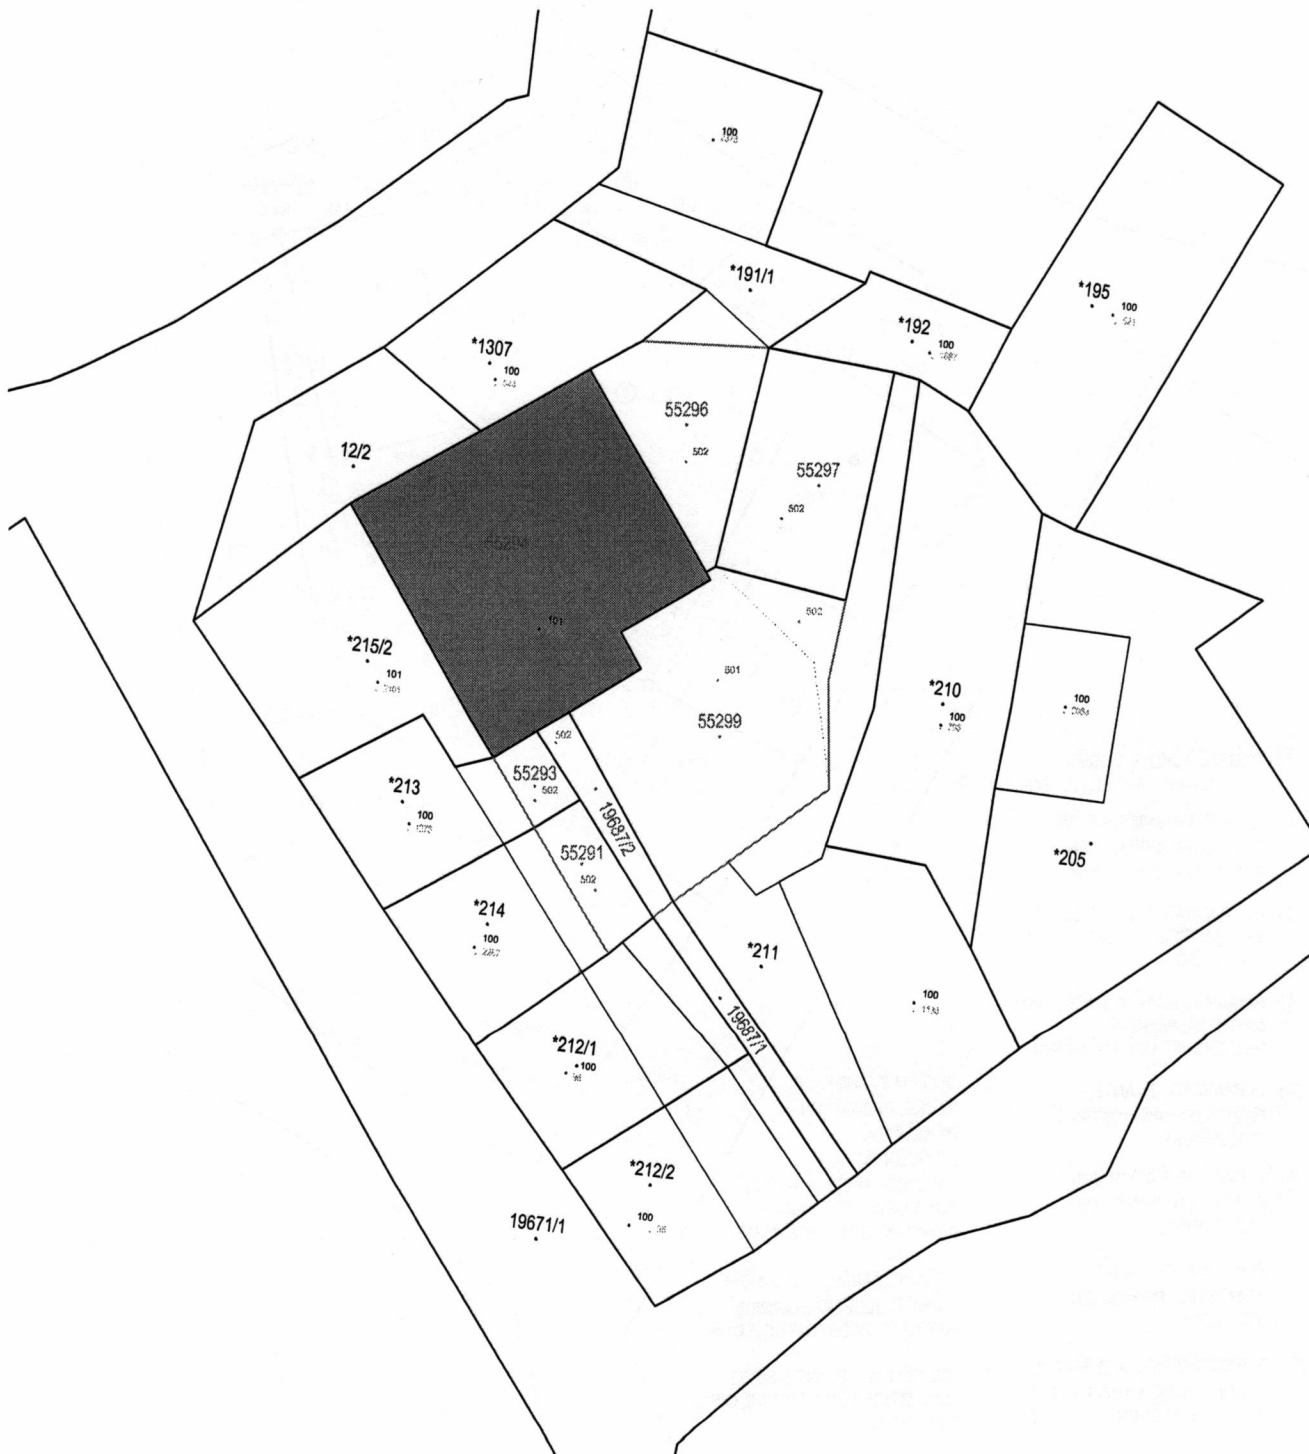

Izradio/la:  
Slaven Lambaša dipl.inž.geod.  
Šibenik, veljača 2020. godine

Broj elaborata: 2020-26

Odgovorna osoba za obavljanje stručnih  
geodetskih poslova  
Slaven Lambaša dipl.inž.geod.