
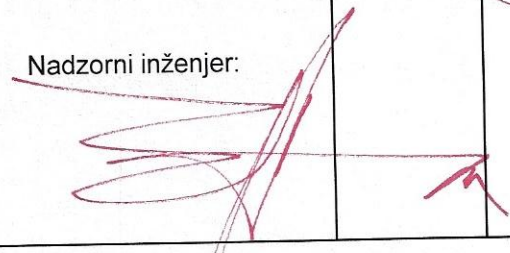



GRAĐEVINA: HOTEL MIRJAM MAKARSKA					
OPIS RADOVA: GRAĐEVINSKO OBRTNIČKI RADOVI					
13.	LIMARSKI I BRAVARSKI RADOVI				
13.1.a.	PARAPETNI OPŠAV LIMOM OD PLASTIFICIRANOG AL-a (RAL 900 ili neka druga bijela) DEB. 0,55mm TAKVE DA MU JE BIGANA LINIJA UREDNA I BEZ SAVIJANJA.				
Obračun po m1 ugrađenog limenog opšava.					
razvijene širine 51cm(2+2+8+33+4+2) al lim d=0,7mm					
Redni broj predračuna:	Jedinica mjere:	Ukupna količina po predračunu:	Jedinična cijena [kn]:	Izvršena količina radova:	
				mjesečno	ukupno
13.1.a.	m1	49,95	88,00		
donos:					147,81
<u>OBRAČUN IZVEDENIH RADOVA ZA Siječanj/01. 2019.</u>					
OPŠAV IZNAD ŠANKA---KROV---DILATACIJA B:					
2,51+5,42+9,58+5,90+1,0 = 24,41 m1					
				24,41	✓
				24,41	
UKUPNO:					172,22
(skice u prilogu)					
Zaključno sa 25.01.2019.					
Za izvođača:		Nadzorni inženjer:			
<i>Sabla</i>					


St. 13.1.a



1000


590

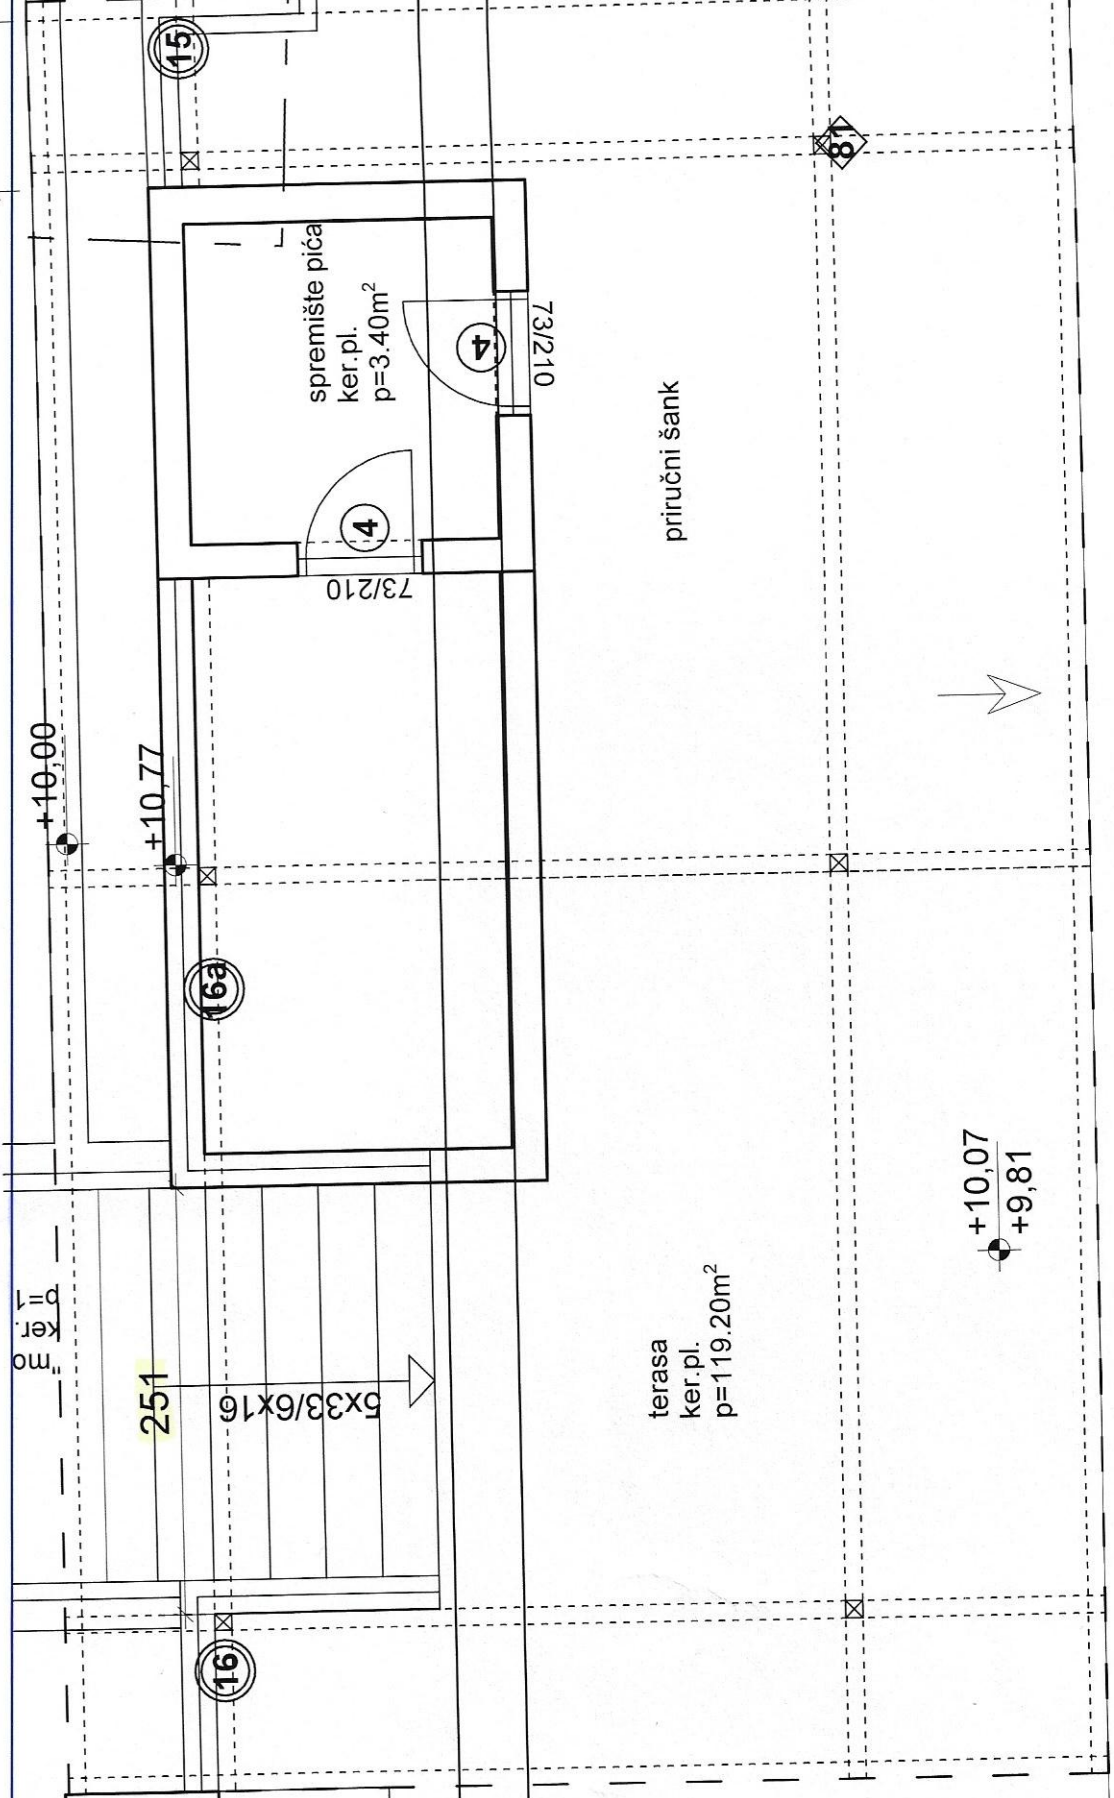

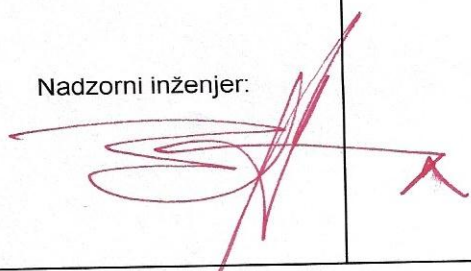
GRAĐEVINA: HOTEL MIRJAM MAKARSKA					
OPIS RADOVA: GRAĐEVINSKO OBRITNIČKI RADOVI					
13.	LIMARSKI I BRAVARSKI RADOVI				
13.3.	VERTIKALNI OLUK				
Dobava, izrada i montaža vertikalnog kvadratnog oluka od plastificiranog čeličnog lima d=1,0 mm uključivo sve elemente spajanja i pričvršćivanja. Obračun po m1 izvedenog oluka sa plastificiranjem po izboru projektanta kao fasadni paneli.					
Redni broj predračuna:	Jedinica mjere:	Ukupna količina po predračunu:	Jedinična cijena [kn]:	Izvršena količina radova:	
				mjesečno	ukupno
13.3.	m1	66,90	66,00		
donos:					0,00
<u>OBRAČUN IZVEDENIH RADOVA ZA Siječanj/01. 2019.</u>					
OLUK IZNAD ŠANKA---KROV---DILATACIJA B:					
$5,42 + 3,08 = 8,50 \text{ m1}$					
<div style="display: flex; justify-content: space-around;"> <div style="text-align: center;"> <p>↓</p> <p>HORIZ.</p> </div> <div style="text-align: center;"> <p>↓</p> <p>VERT.</p> </div> </div>					
				8,5	
				8,5	
UKUPNO:					8,5
(skice u prilogu)					
Zaključno sa 25.01.2019.					
Za izvođača:		Nadzorni inženjer:			
<i>B. Sabla</i>					

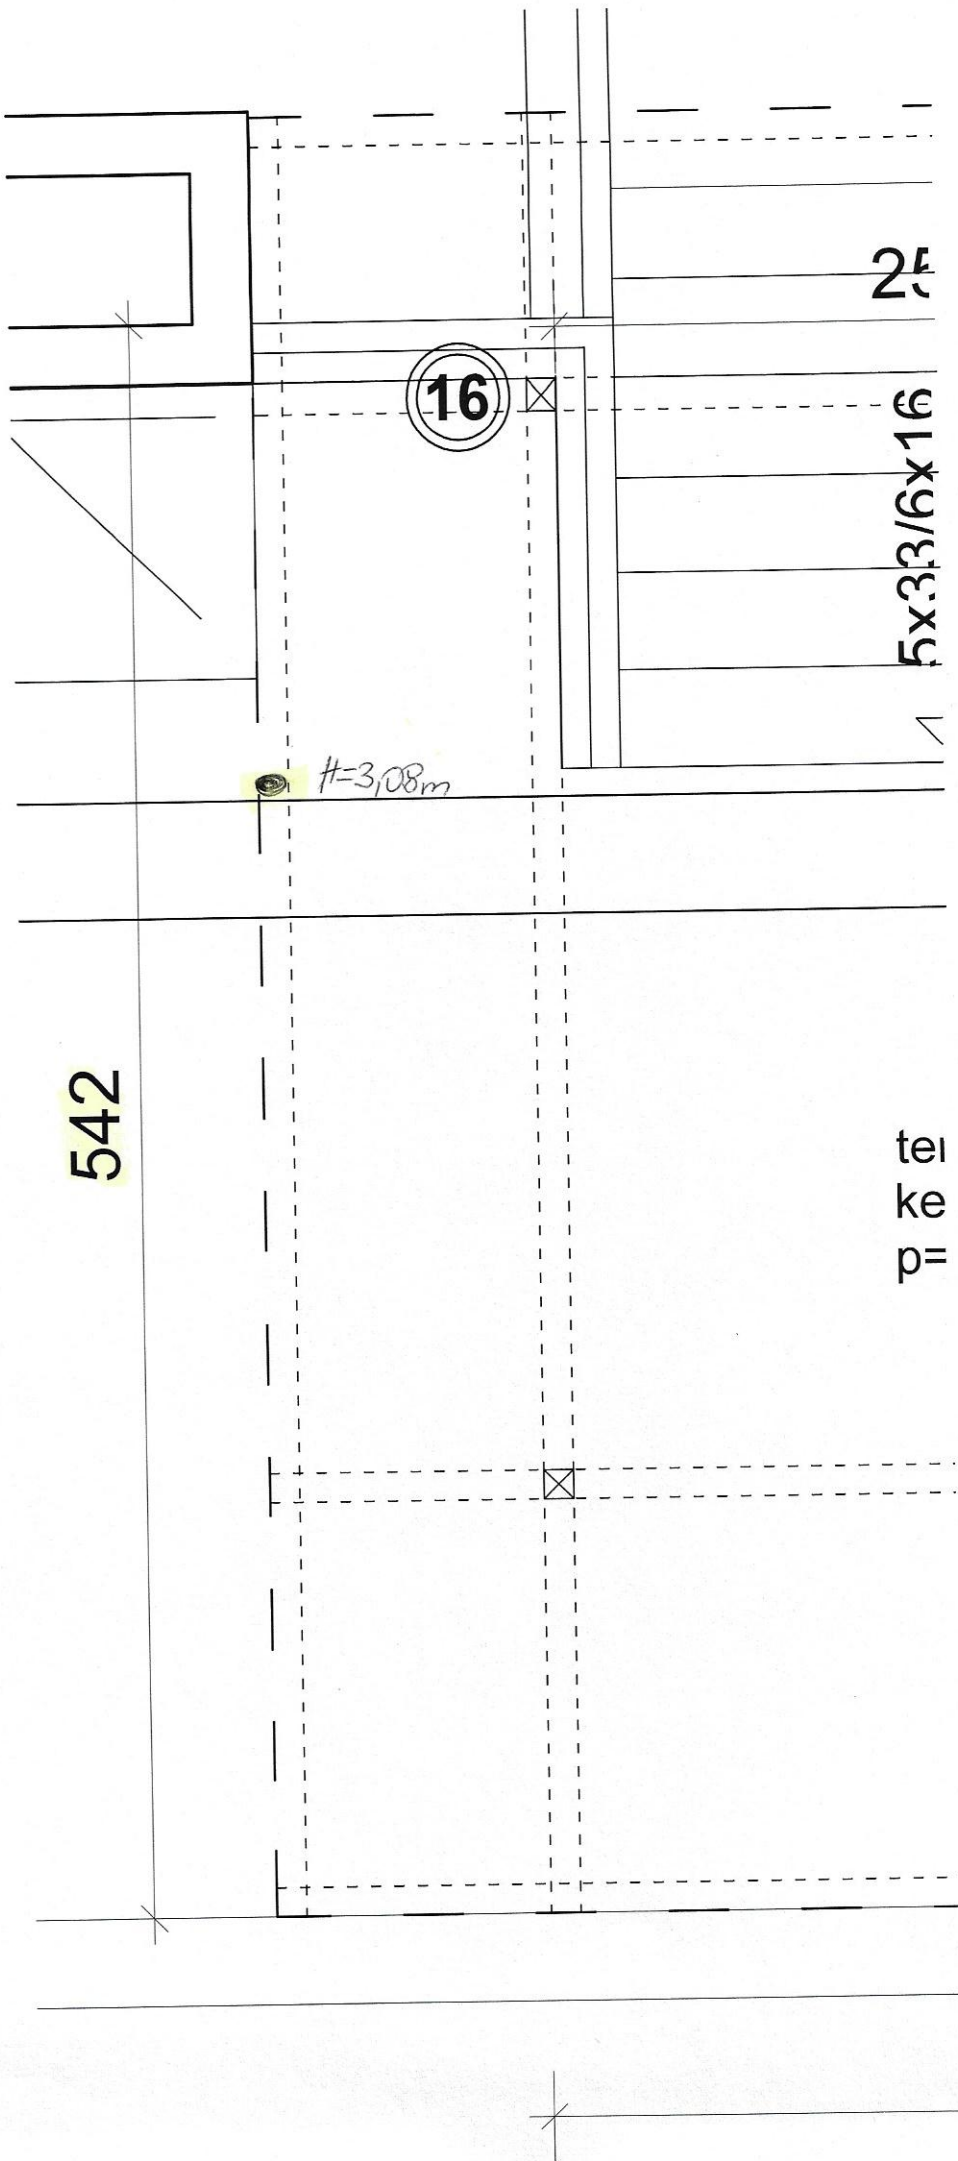


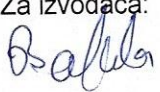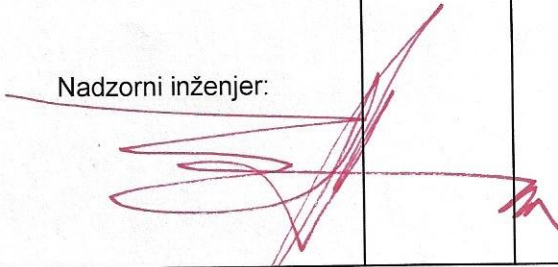GRAĐEVINA: HOTEL MIRJAM MAKARSKA					
OPIS RADOVA: GRAĐEVINSKO OBRRTNIČKI RADOVI					
14.	BRAVARSKI RADOVI				
14.1.	Dobava, izrada i montaža unutrašnje ograde stubišta visine 110cm. Ograda izvedena od čeličnog profila 50x30mm sastavljena od horizontalne čelične ispune 50x4mm međusobno povezane gornjim rukohvatom izvedenim od profila 50x30/1,5mm i donjom pojasnicom. Sve elemente plastificirati. Obračun po m1 izvedene ograde dovedene do pune funkcionalnosti i to:				
SHEMA 1 gospodarsko stepenište ograda					
Redni broj predračuna:	Jedinica mjere:	Ukupna količina po predračunu:	Jedinična cijena [kn]:	Izvršena količina radova:	
				mjesečno	ukupno
14.1.	m1	32,27	615,00		
				donos:	0,00
<u>OBRAČUN IZVEDENIH RADOVA ZA Prosinac/12. 2018.</u>					
SERVISNO STUBIŠTE:					
0,12+3,13+3,85+4,35+3,95+3,20+4x2,85+2,83+0,12+9x0,20+1,22=35,97 m1				35,97	✓
STUBIŠTE U KUHINJI:					
0,90+1,92+0,25+1,80+1,20 = 6,07 m1				6,07	✓
OGRAĐA SA SJEVERNE STRANE NA STEPENICAMA PREMA GARAŽI:					
(UANI) 4,70 m1				4,7	✓
				46,74	
				UKUPNO:	46,74
(skice u prilogu)					
Zaključno sa 25.12.2018.					
Za izvođača:			Nadzorni inženjer:		
					

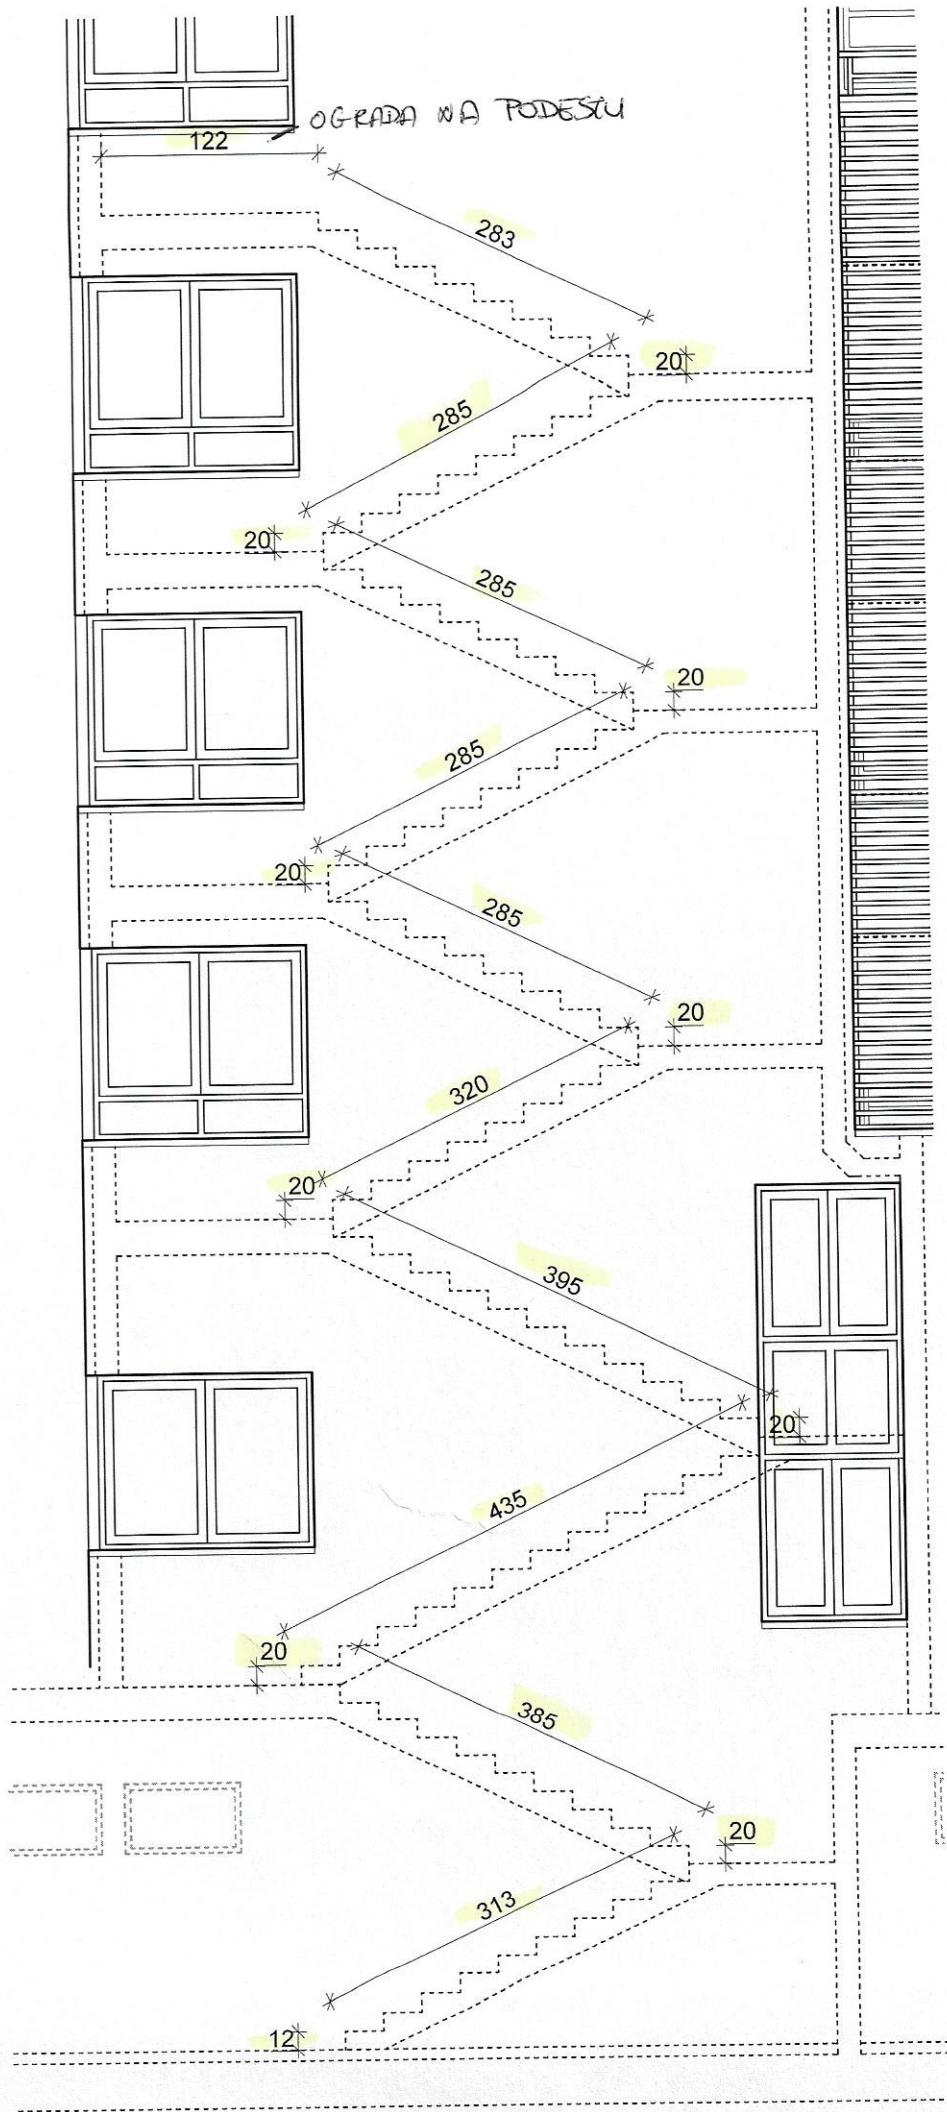


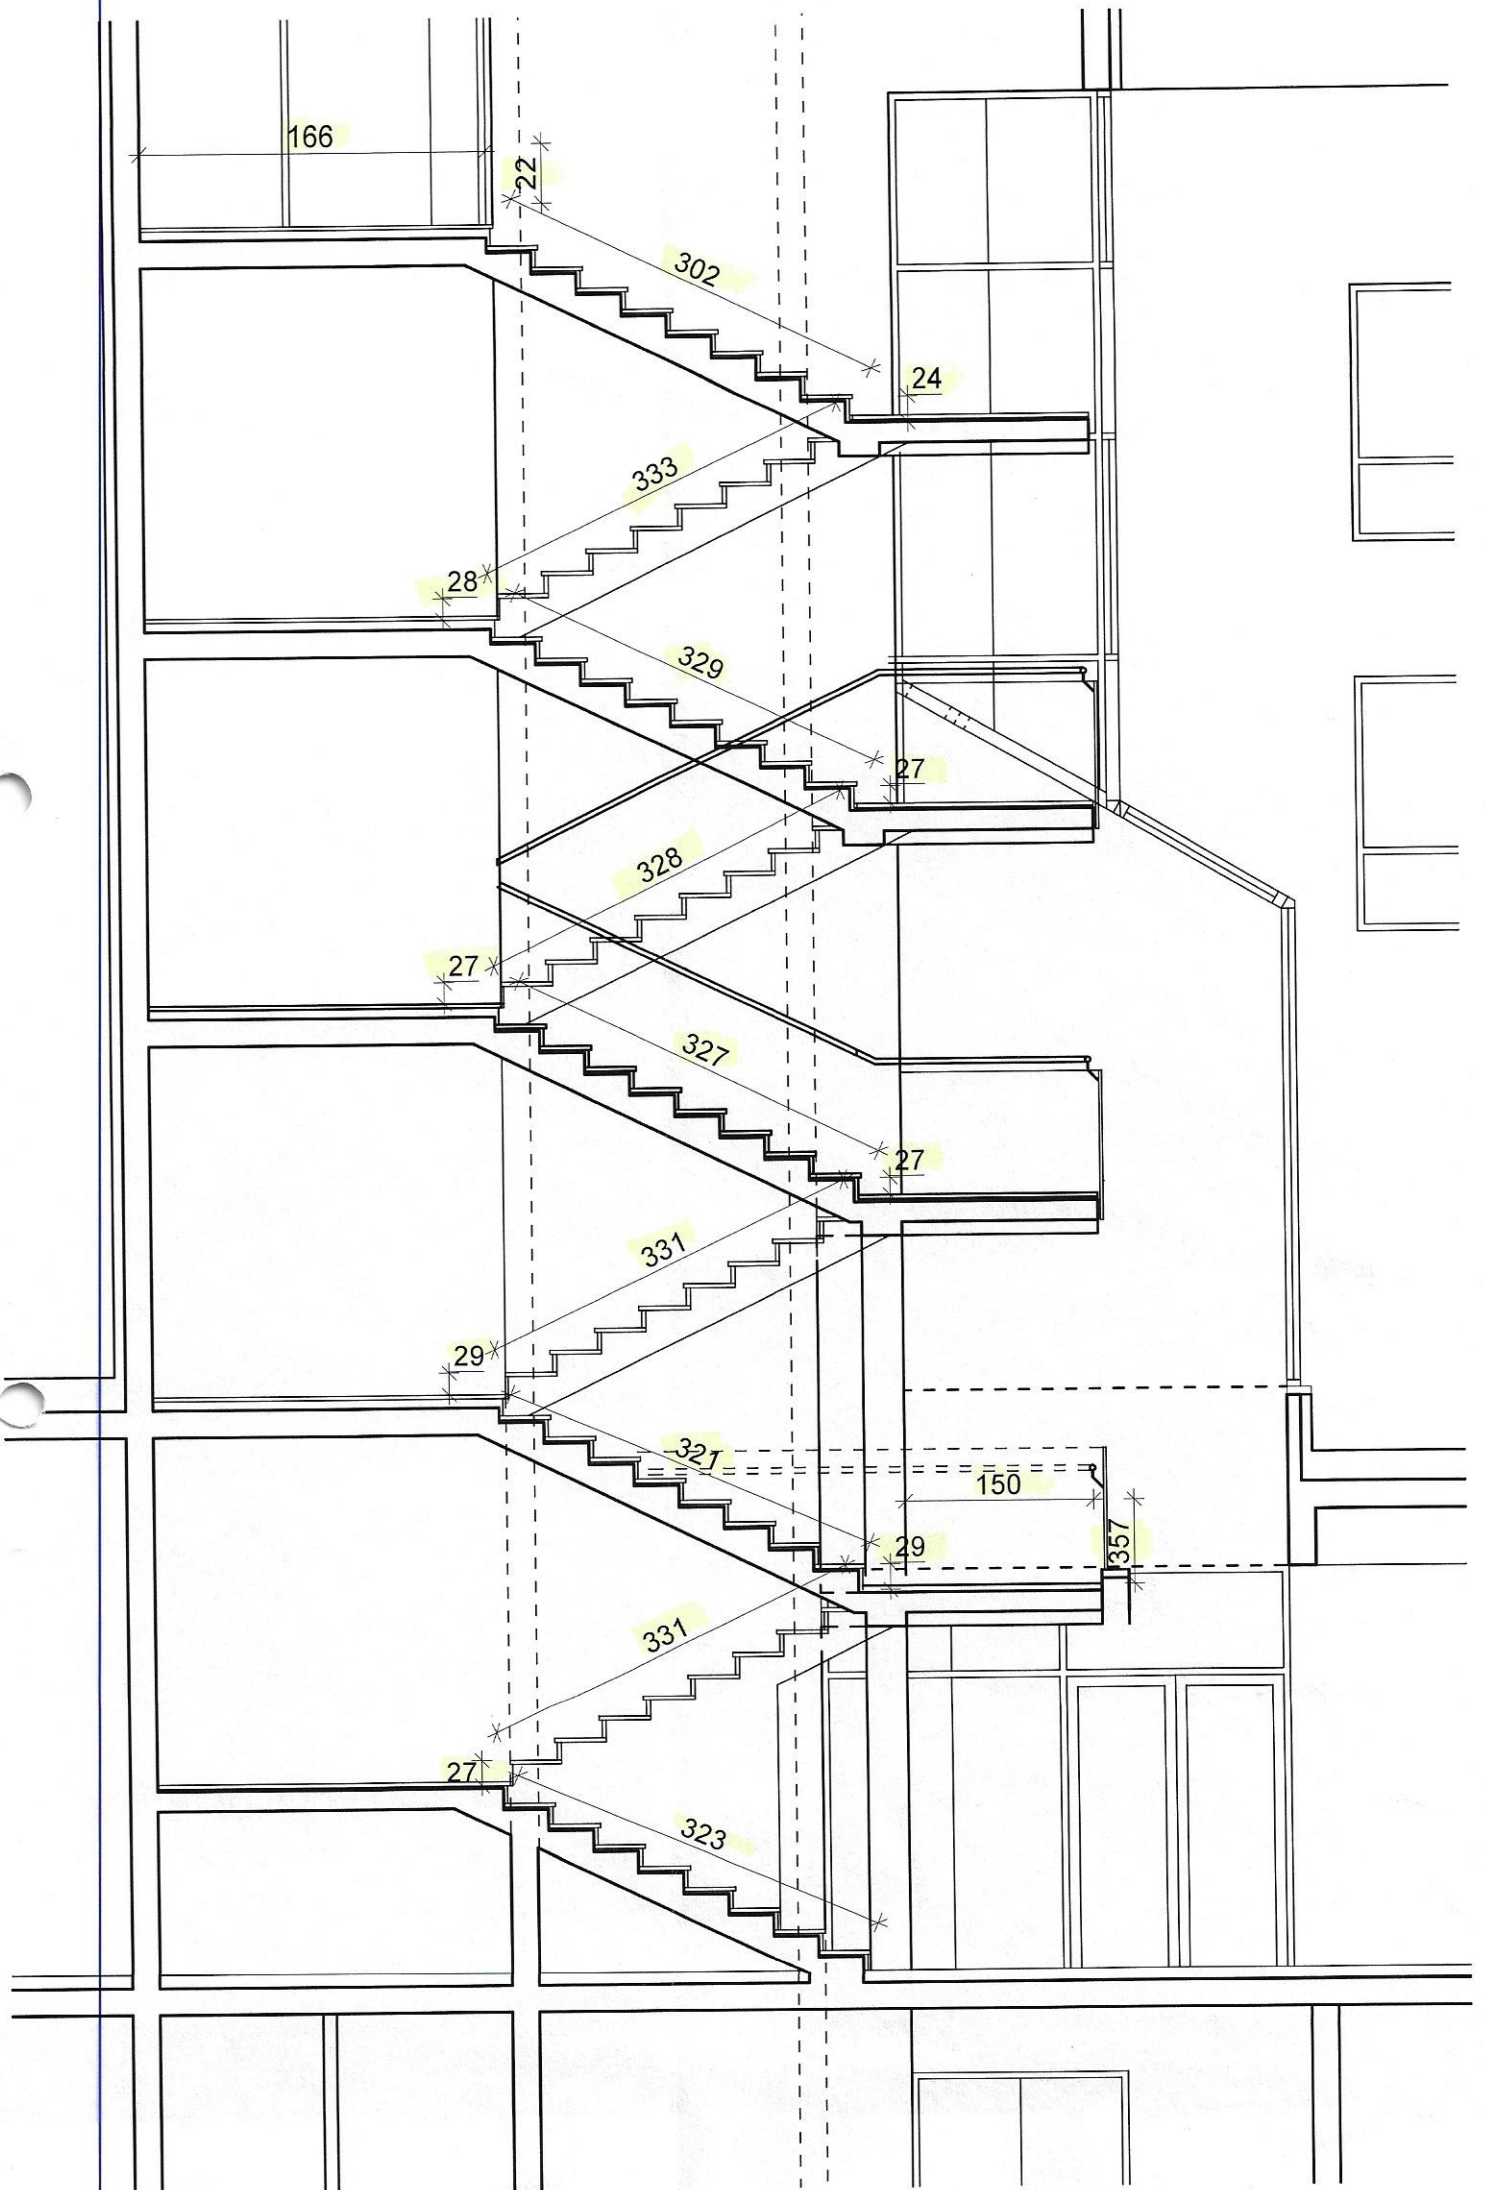
STUBIŠTE U KUHINJI

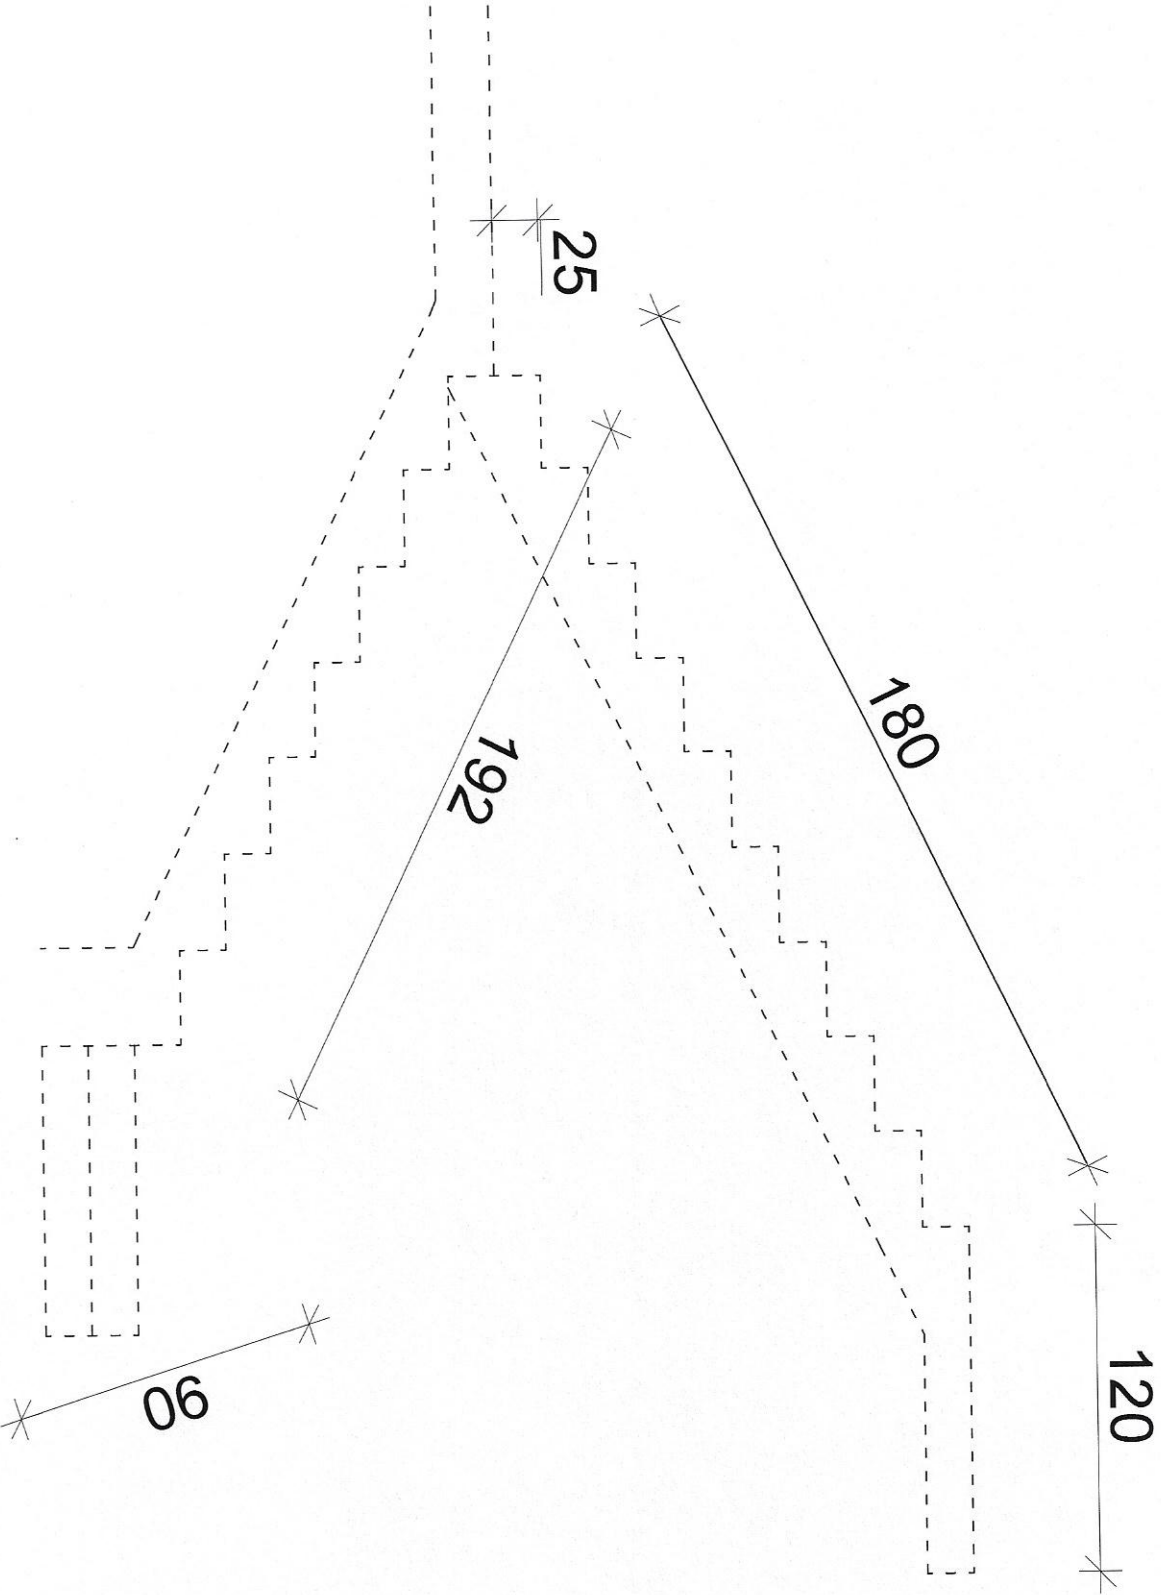

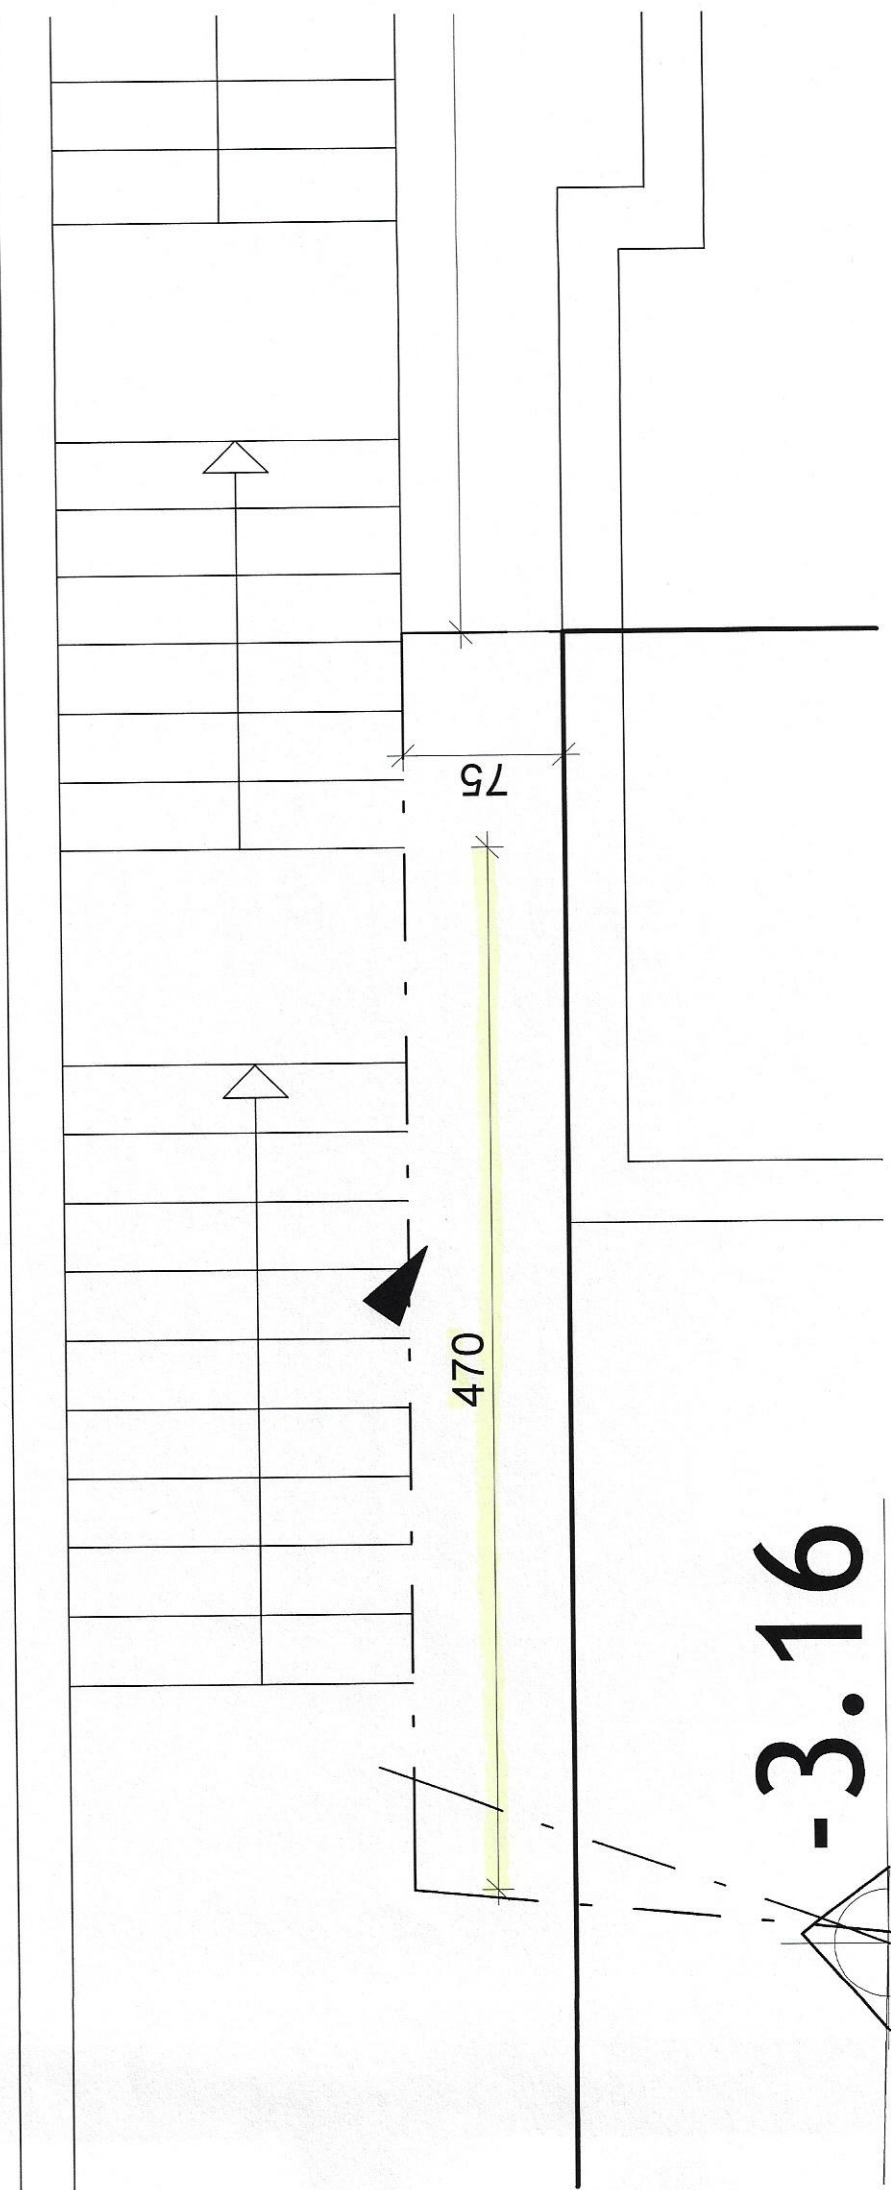

-3.16

GRAĐEVINA: HOTEL MIRJAM MAKARSKA					
OPIS RADOVA: GRAĐEVINSKO OBRITNIČKI RADOVI					
14. BRAVARSKI RADOVI					
14.1.b Dobava, izrada i montaža unutrašnje ograde stubišta visine 110cm. Ograda izvedena od čeličnog profila 50x30mm sastavljena od horizontalne čelične ispune 50x4mm međusobno povezane gornjim rukohvatom izvedenim od profila 50x30/1,5mm i donjom pojasnicom. Sve elemente plastificirati. Obračun po m1 izvedene ograde dovedene do pune funkcionalnosti i to:					
SHEMA 2 drveni rukohvat na čp vertikalama					
Redni broj predračuna:	Jedinica mjere:	Ukupna količina po predračunu:	Jedinična cijena [kn]:	Izvršena količina radova:	
				mjesečno	ukupno
14.1.b	m1	6,48	300,00		
				donos:	0,00
<u>OBRAČUN IZVEDENIH RADOVA ZA Siječanj/01. 2019.</u>					
CENTRALNO STUBIŠTE:					
3,23+0,27+3,31+0,29+1,50+3,57+3,21+0,29+3,31+0,27+3,27+0,27+3,28+0,27+3,29+0,28+3,33+0,24+3,02+0,22+1,66 = 38,47 m1				38,47	
JUŽNO STUBIŠTE:					
3,22+0,20+3,27+0,31+3,25+0,31+3,0+0,14+1,78 = 15,48 m1				15,48	
				53,95	
				UKUPNO:	53,95
(skice u prilogu)					
Zaključno sa 25.01.2019.					
Za izvođača:			Nadzorni inženjer:		
					



178

2k

14*

300

31

325

1k


31*

327

20*


322

PR12

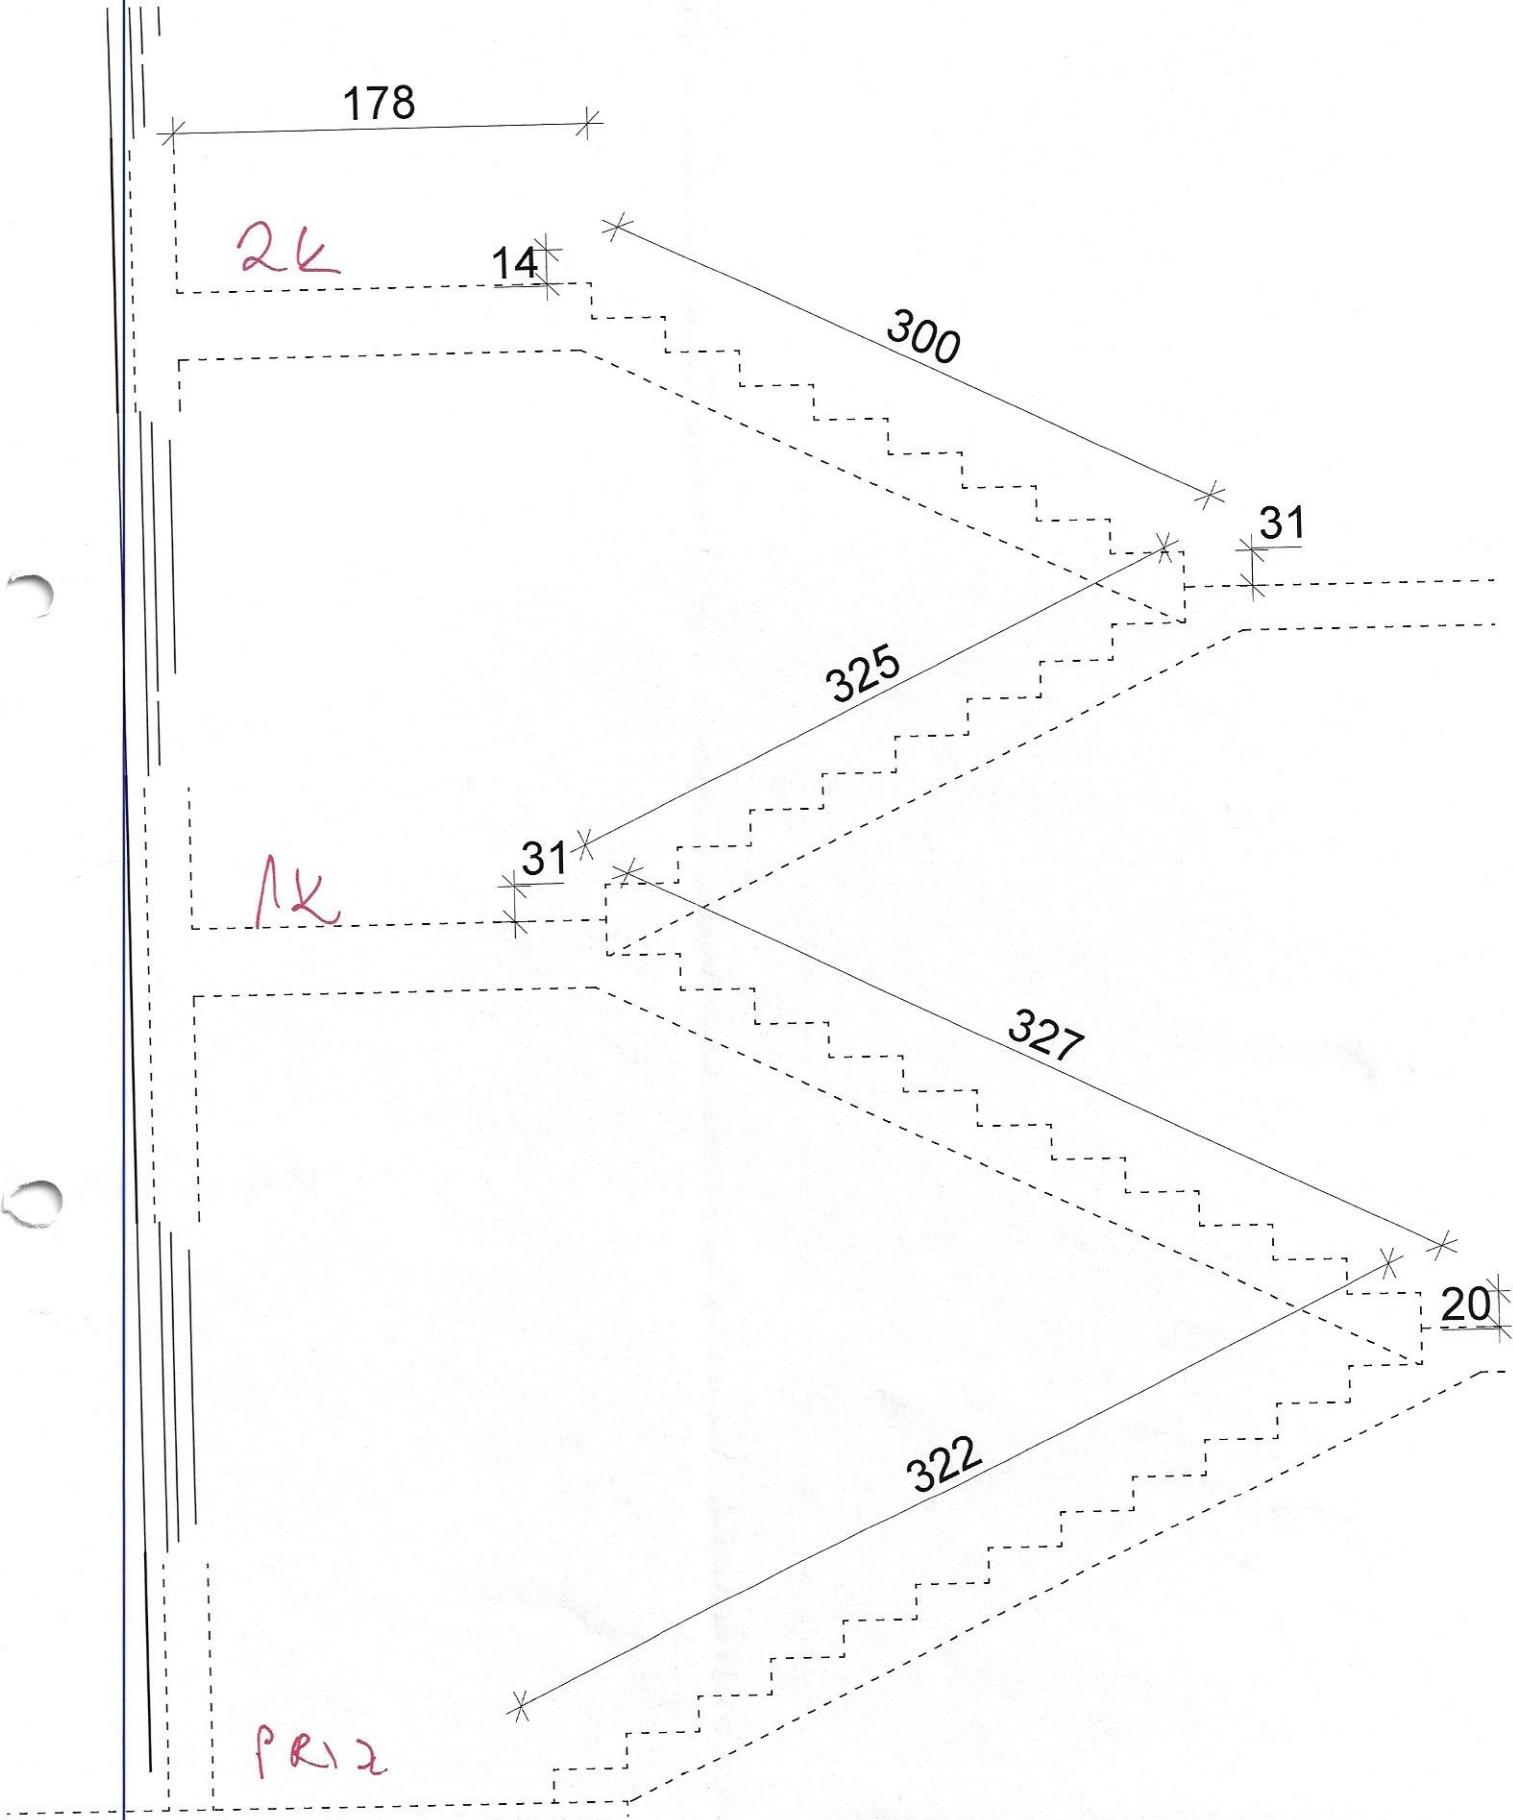


GRAĐEVINA: HOTEL MIRJAM MAKARSKA					
OPIS RADOVA: GRAĐEVINSKO OBRTHIČKI RADOVI					
14. BRAVARSKI RADOVI					
14.2.b Dobava, izrada i montaža unutrašnje ograde stubišta visine 110cm. Ograda izvedena od čeličnog profila 50x30mm sastavljena od horizontalne čelične ispune 50x4mm međusobno povezane gornjim rukohvatom izvedenim od profila 50x30/1,5mm i donjom pojasnicom. Sve elemente plastificirati. Obračun po m1 izvedene ograde dovedene do pune funkcionalnosti i to:					
SHEMA 2 drveni rukohvat na čp vertikalama					
Redni broj predračuna:	Jedinica mjere:	Ukupna količina po predračunu:	Jedinična cijena [kn]:	Izvršena količina radova:	
				mjesečno	ukupno
14.2.b	m1	6,48	300,00		
donos:					53,95
<u>OBRAČUN IZVEDENIH RADOVA ZA Svibanj/05. 2019.</u>					
STEPENICE PREMA PODRUMU SA ISTOČNE STRANE:					
7,0 m1					
60,95					
				7	
				UKUPNO:	60,95
(skice u prilogu)					
Zaključno sa 25.05.2019.					
Za izvođača:			Nadzorni inženjer:		


14-2-5.

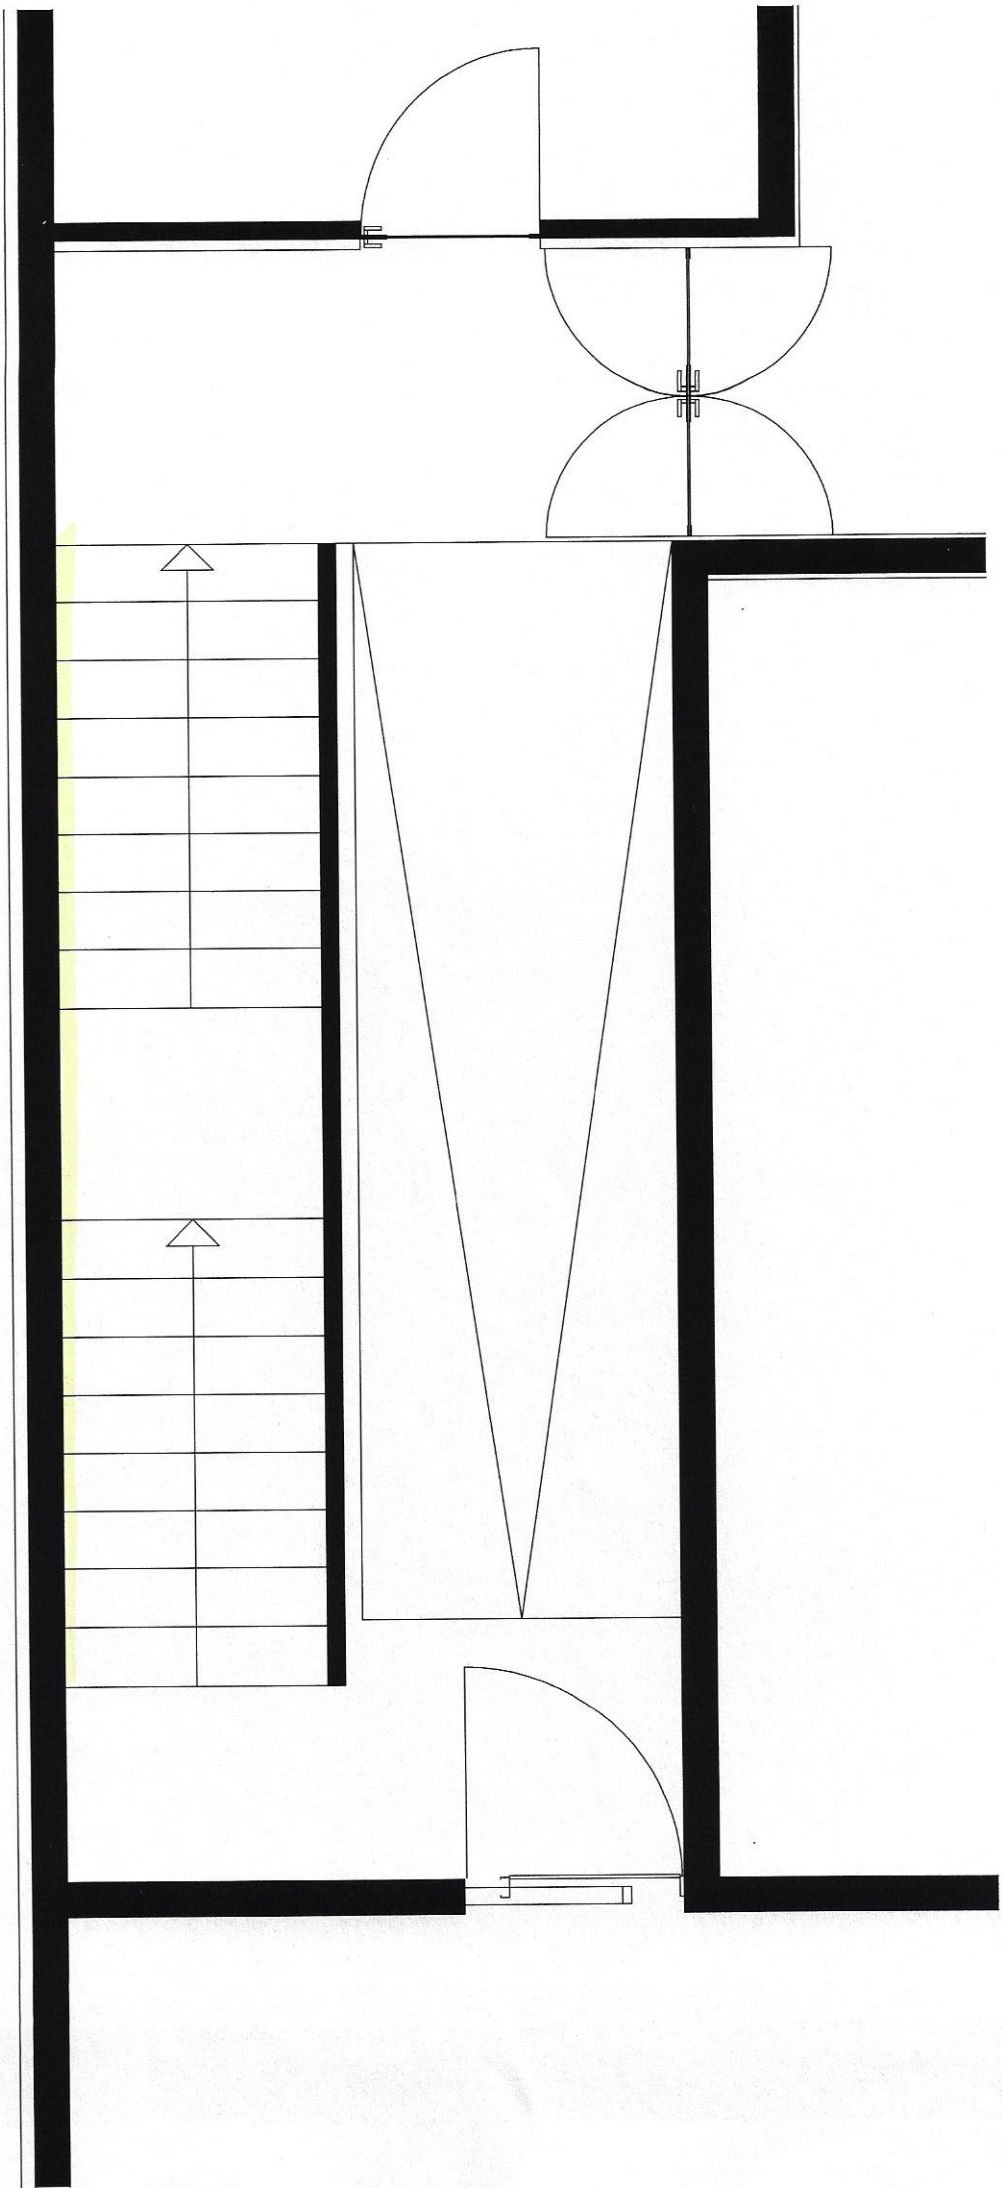



GRAĐEVINA: HOTEL MIRJAM MAKARSKA					
OPIS RADOVA: GRAĐEVINSKO OBRTHIČKI RADOVI					
14. BRAVARSKI RADOVI					
14.2. Dobava i ugradnja kovane ograde ogradnog zida. Ograda je visine 110 cm i montira se na parapetni zid od 100 cm. Stupovi 50x50 mm, ispunjena kovane šipke 15x15 mm na razmaku od 120 mm. Horizontalni spoj kovani flah 50x4 mm. Sve bojano završnom bojom. Radioničke nacрте potvrditi kod projektanta. Sve prema shemama.					
Redni broj predračuna:	Jedinica mjere:	Ukupna količina po predračunu:	Jedinična cijena [kn]:	Izvršena količina radova:	
				mjesečno	ukupno
14.2.	m1	200,00	690,00		
			donos:		0,00
<u>OBRAČUN IZVEDENIH RADOVA ZA Srpanj/07. 2018.</u>					
ISTOČNI OGRADNI ZID:					
58 m1					
<i>ovo je vea potpisano</i>					
				58	
				UKUPNO:	58,00
(skice u prilogu)					
Zaključno sa 25.07.2018.					
Za izvođača:			Nadzorni inženjer:		
<i>Sakula</i>			<i>[Signature]</i>		

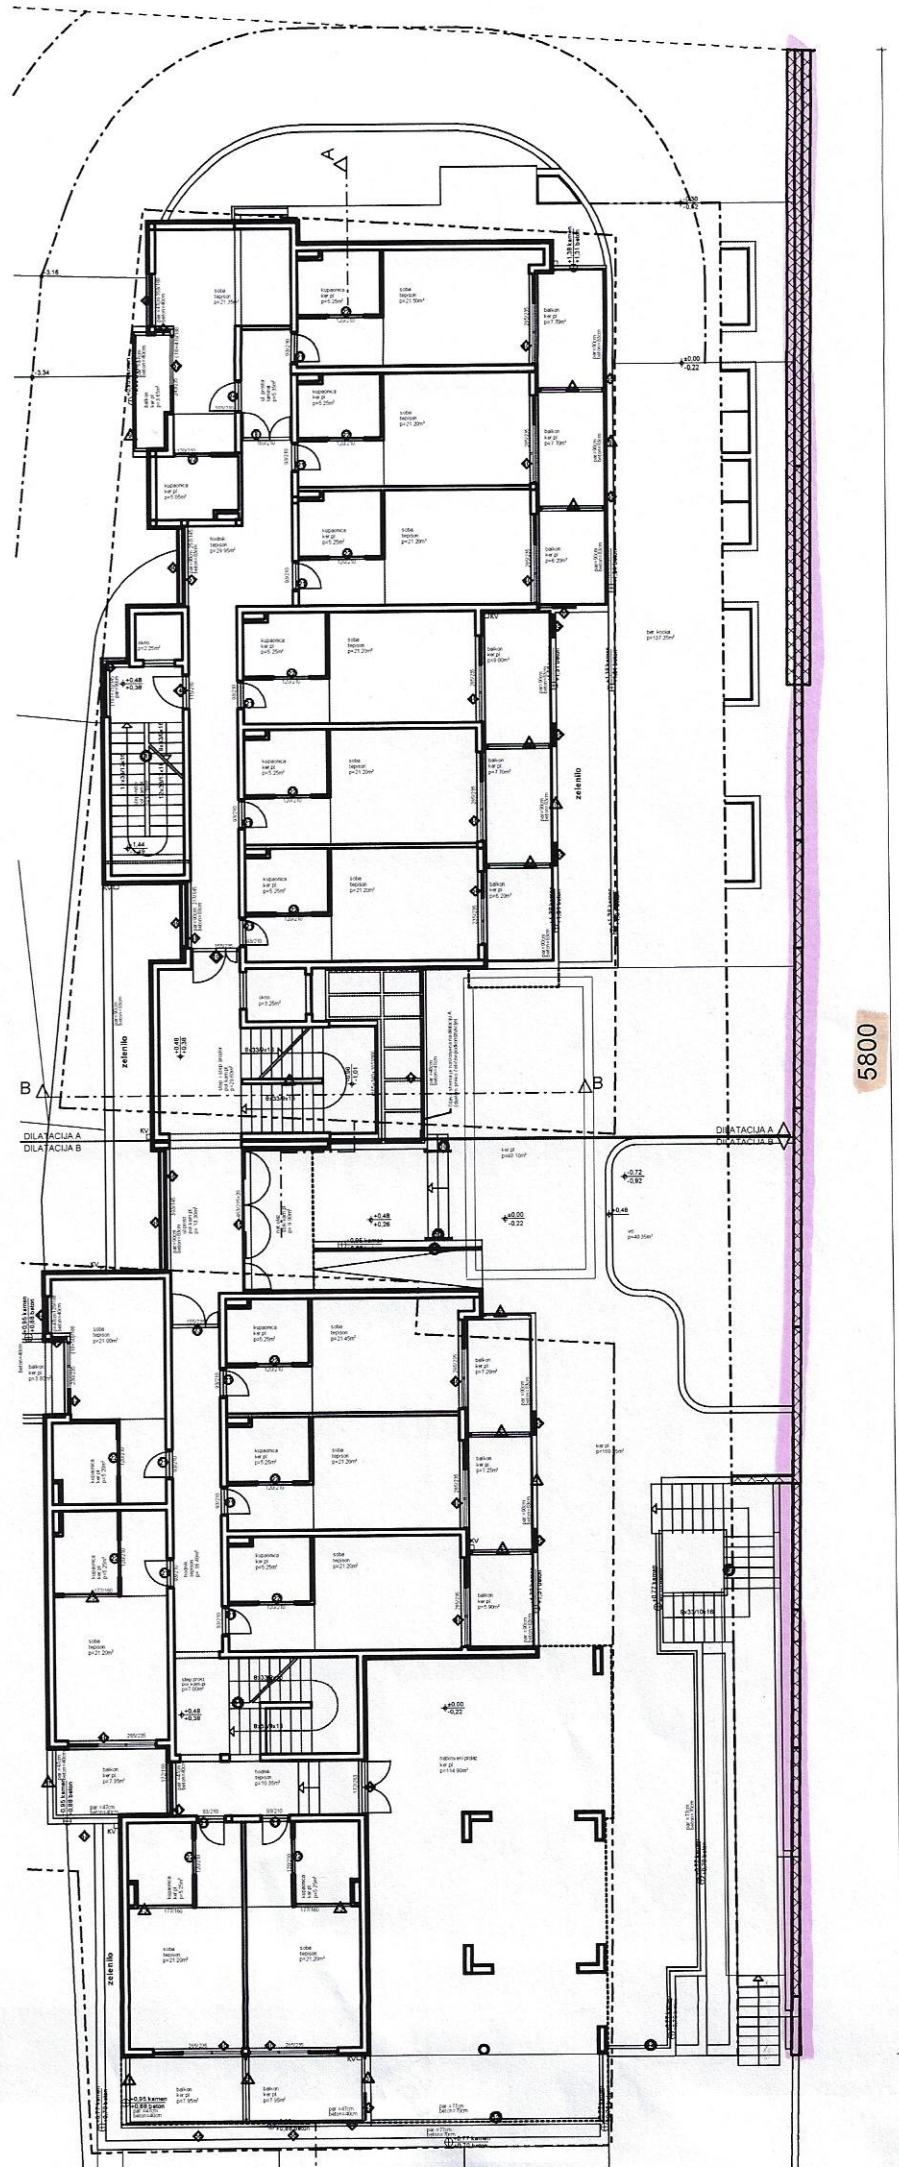


5800

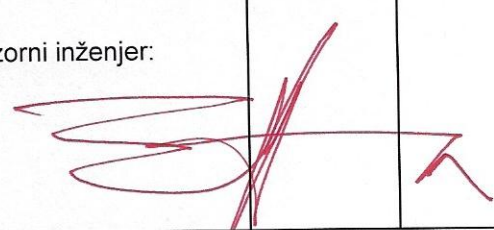GRAĐEVINA: HOTEL MIRJAM MAKARSKA					
OPIS RADOVA: GRAĐEVINSKO OBRRTNIČKI RADOVI					
14.	BRAVARSKI RADOVI				
14.2.	Dobava i ugradnja kovane ograde ogradnog zida. Ograda je visine 110 cm i montira se na parapetni zid od 100 cm. Stupovi 50x50 mm, ispuna kovane šipke 15x15 mm na razmaku od 120 mm. Horizontalni spoj kovani flah 50x4 mm. Sve bojano završnom bojom. Radioničke nacрте potvrditi kod projektanta. Sve prema shemama.				
Redni broj predračuna:	Jedinica mjere:	Ukupna količina po predračunu:	Jedinična cijena [kn]:	Izvršena količina radova:	
				mjesečno	ukupno
14.2.	m1	200,00	690,00		
				donos:	58,00 ✓
<u>OBRAČUN IZVEDENIH RADOVA ZA Kolovoz/08. 2018.</u>					
ZAPADNI OGRADNI ZID:					
30 m1					
SJEVERNI POTPORNİ ZID:					
30 m1					
<i>nije izvedeno</i>					
				30	30
				30	60
				UKUPNO:	118,00
					<i>88,00</i>
(skice u prilogu)					
Zaključno sa 25.08.2018.					
Za izvođača:			Nadzorni inženjer:		
<i>Dablu</i>					

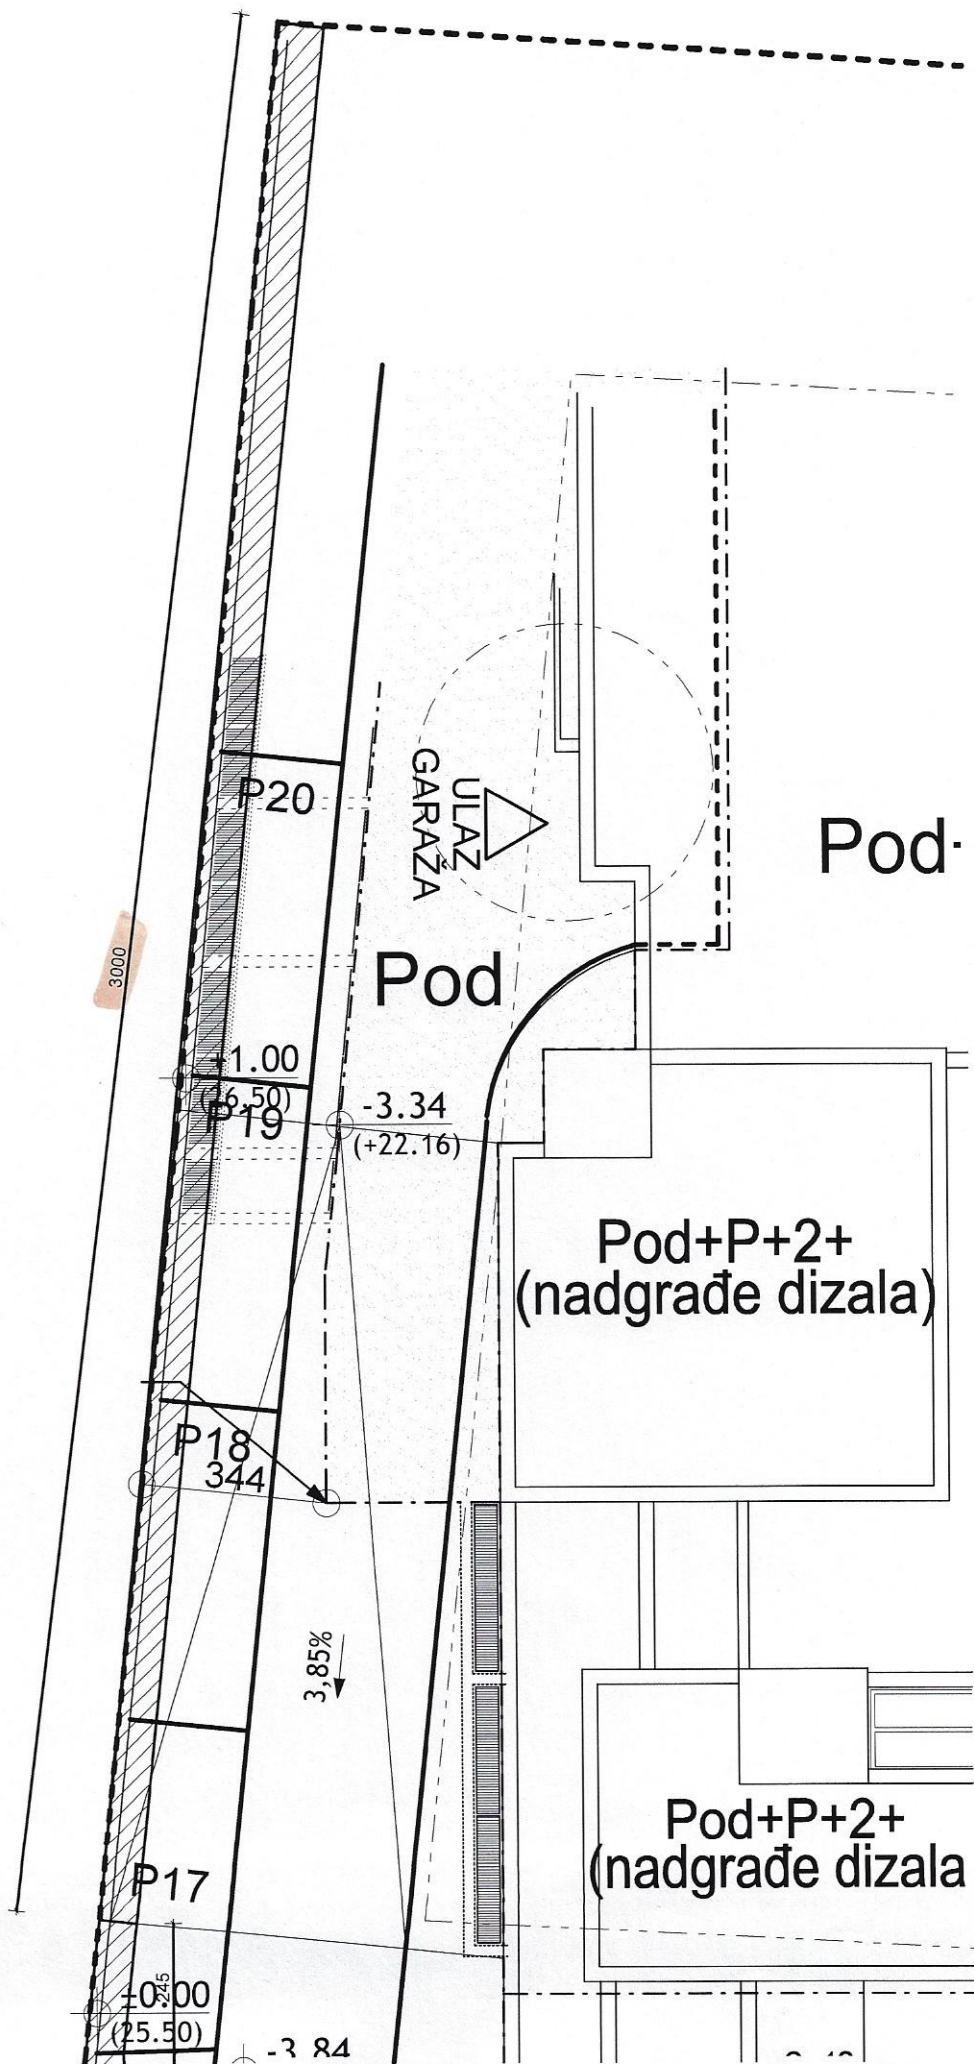

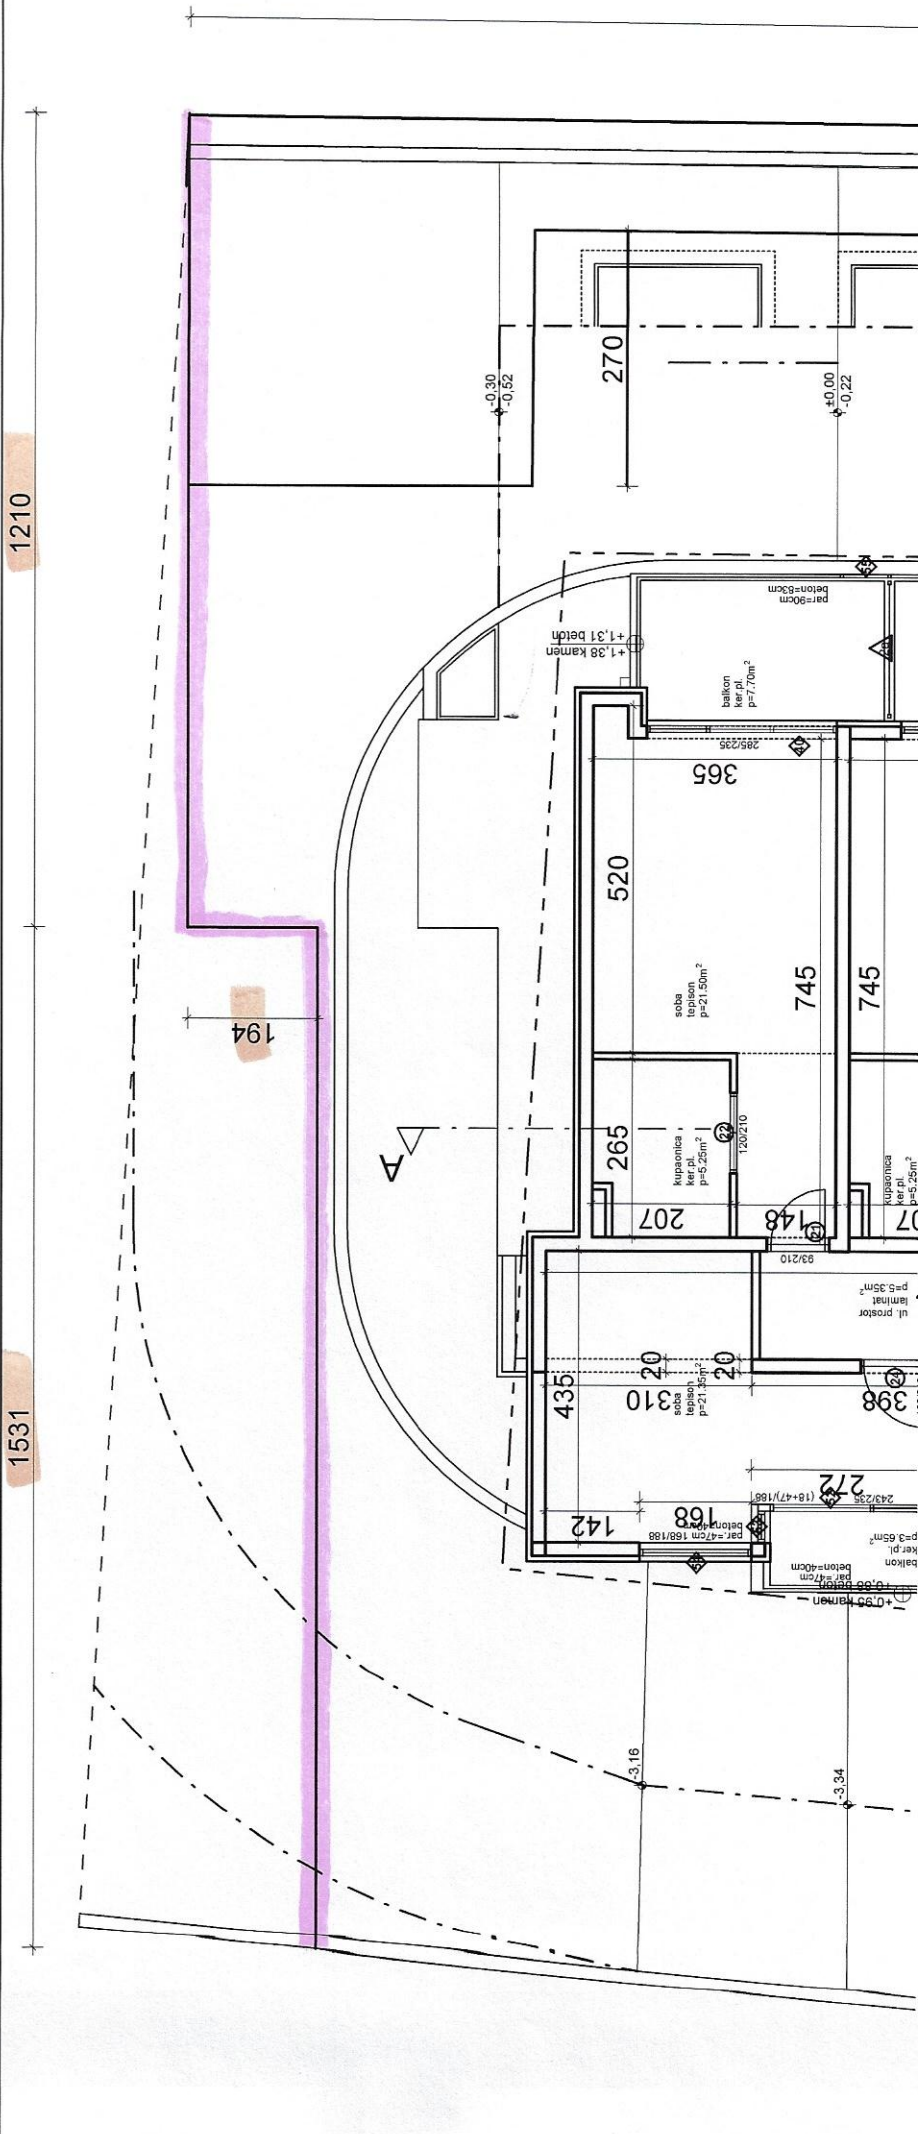

GRAĐEVINA: HOTEL MIRJAM MAKARSKA					
OPIS RADOVA: GRAĐEVINSKO OBRTNIČKI RADOVI					
14. BRAVARSKI RADOVI					
14.3. Dobava i ugradnja kovane ograde ogradnog zida. Ograda je visine 110 cm i montira se na parapetni zid od 100 cm. Stupovi 50x50 mm, ispuna kovane šipke 15x15 mm na razmaku od 120 mm. Horizontalni spoj kovani flah 50x4 mm.					
Sve bojano završnom bojom. Radioničke nacрте potvrditi kod projektanta.					
Sve prema shemama.					
Redni broj predračuna:	Jedinica mjere:	Ukupna količina po predračunu:	Jedinična cijena [kn]:	Izvršena količina radova:	
				mjesečno	ukupno
14.3.2	m1	200,00	690,00		88,00 ✓
donos:					88,00 ✓
<u>OBRAČUN IZVEDENIH RADOVA ZA Prosinac/12. 2018.</u>					
SJEVERNI POTPORNİ ZID:					
PREOSTALO: 30 m1					30 ✓
SJEVERNI OKOLIŠNI ZIDOVI:					
0,75+6,40+1,20+3,01+1,18+6,18+3,05+1,35+3,24 = 26,36 m1				22,17	-26,36 ✓
ISTOČNI ZID---PREOSTALI DIO:					
10,00 m1 ?					10
<i>58 m1 SVEUKUPNO VEĆ PIZVATO</i>					
				52,17	-66,36
				UKUPNO:	154,36
(skice u prilogu)					940,17
Zaključno sa 25.12.2018.					
Za izvođača:				Nadzorni inženjer:	
<i>Babla</i>				<i>[Signature]</i>	

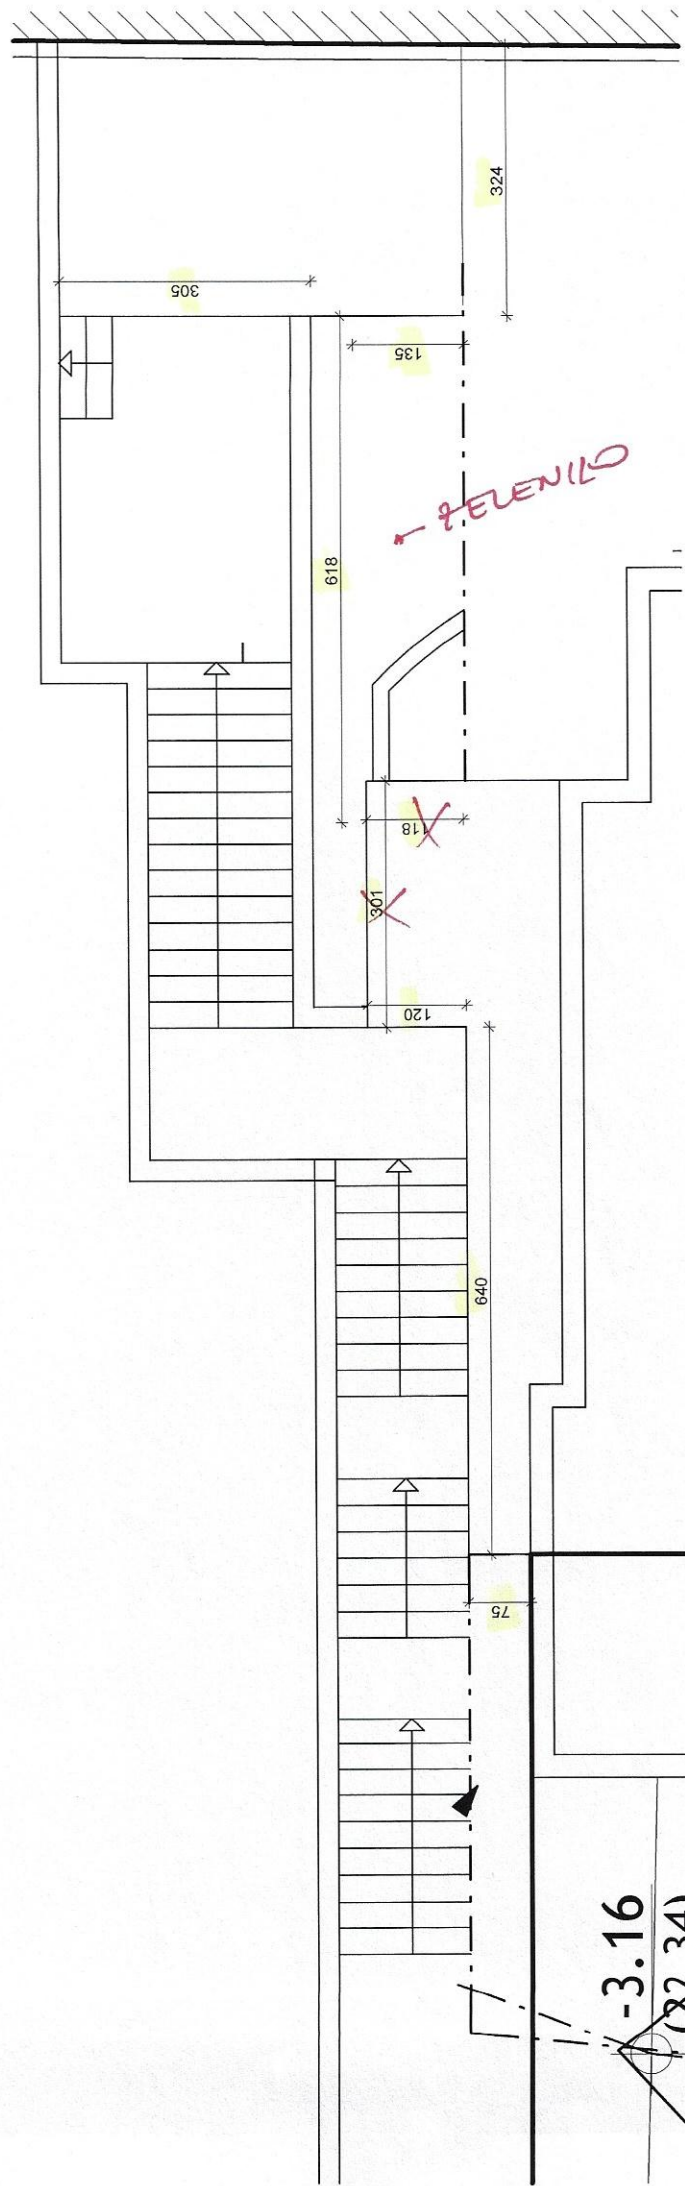

stepenište
štok.kam.pl.

par.=70cm
beton=63cm

160/230

35

kušaonica vina
ker.pl.
p=20.40m²

452/300

34

suvenirnica
ker.pl.
p=11.95m²

235/300

33

juice bar
ker.pl.
p=17.30m²

105/300

32

160/300

31


160/300

30

10,00m


M


GRAĐEVINA: HOTEL MIRJAM MAKARSKA					
OPIS RADOVA: GRAĐEVINSKO OBRRTNIČKI RADOVI					
14.	BRAVARSKI RADOVI				
14.3.	Dobava i ugradnja čeličnih vrata dvorišta. Vrata su dimenzija 5000x2100 nn. Stupovi 50x50 mm, ispuna kovane šipke 15x15 mm na razmaku 120 mm. Horizontalni spoj kovani flah 50x4 mm. Sve bojano završnom bojom. Radioničke nacрте potvrditi kod projektanta. Izgled kao shema 3.				
Redni broj predračuna:	Jedinica mjere:	Ukupna količina po predračunu:	Jedinična cijena [kn]:	Izvršena količina radova:	
				mjesečno	ukupno
14.3.	kom	1,00	14.325,00		
donos:					0,00
<u>OBRAČUN IZVEDENIH RADOVA ZA Svibanj/05. 2019.</u>					
JUGOZAPADNI ULAZ:		1 KOM		1	
				1	
				UKUPNO:	1,00
(skice u prilogu)					
Zaključno sa 25.05.2019.					
Za izvođača:			Nadzorni inženjer:		

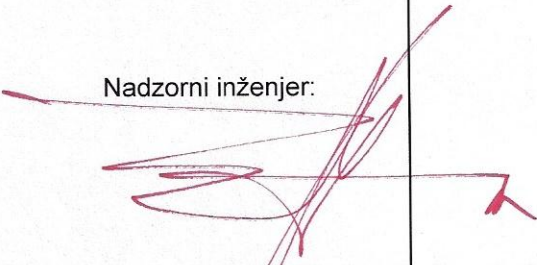
GRAĐEVINA: HOTEL MIRJAM MAKARSKA					
OPIS RADOVA: GRAĐEVINSKO OBRTNIČKI RADOVI					
14.	BRAVARSKI RADOVI				
14.4.	Dobava, izrada i montaža unutrašnje ograde stubišta visine 110cm. Ograda izvedena od čeličnog profila 50x30mm sastavljena od ispune od valovitog lima 12x10mm međusobno povezane gornjim rukohvatom izvedenim od profila 50x30/1,5mm i donjom pojasnicom izvedenom od čeličnog rofila 50x30mm. Sve elemente plastificirati. Obračun po m1 izvedene ograde dovedene do pune funkcionalnosti i to:				
SHEMA 12 glavno sjeverno stepenište					
Redni broj predračuna:	Jedinica mjere:	Ukupna količina po predračunu:	Jedinična cijena [kn]:	Izvršena količina radova:	
				mjesečno	ukupno
14.4.	m1	25,28	840,00		0,00
donos:					0,00
<u>OBRAČUN IZVEDENIH RADOVA ZA Prosinac/12. 2018.</u>					
GLAVNO STUBIŠTE:					
$9 \times 3,50 + 8 \times 0,25 + 1,70 = 35,20 \text{ m1}$ <i>1,55</i>				35,2	
JUŽNO STUBIŠTE:					
$3 \times 3,50 + 2 \times 0,25 + 1,70 = 12,70 \text{ m1}$ <i>1,15</i>				12,7	
RUHOHVAT NA ZIDU U PRIZEMLJU:					
$3,50 \text{ m1}$ <i>POSEBNA STANICA</i>				3,5	
				44,05	
				51,4	
UKUPNO:					51,40
(skice u prilogu)					44,05
Zaključno sa 25.12.2018.					
Za izvođača:		Nadzorni inženjer:			
<i>Bakla</i>					


St 14h.

LIST 1.

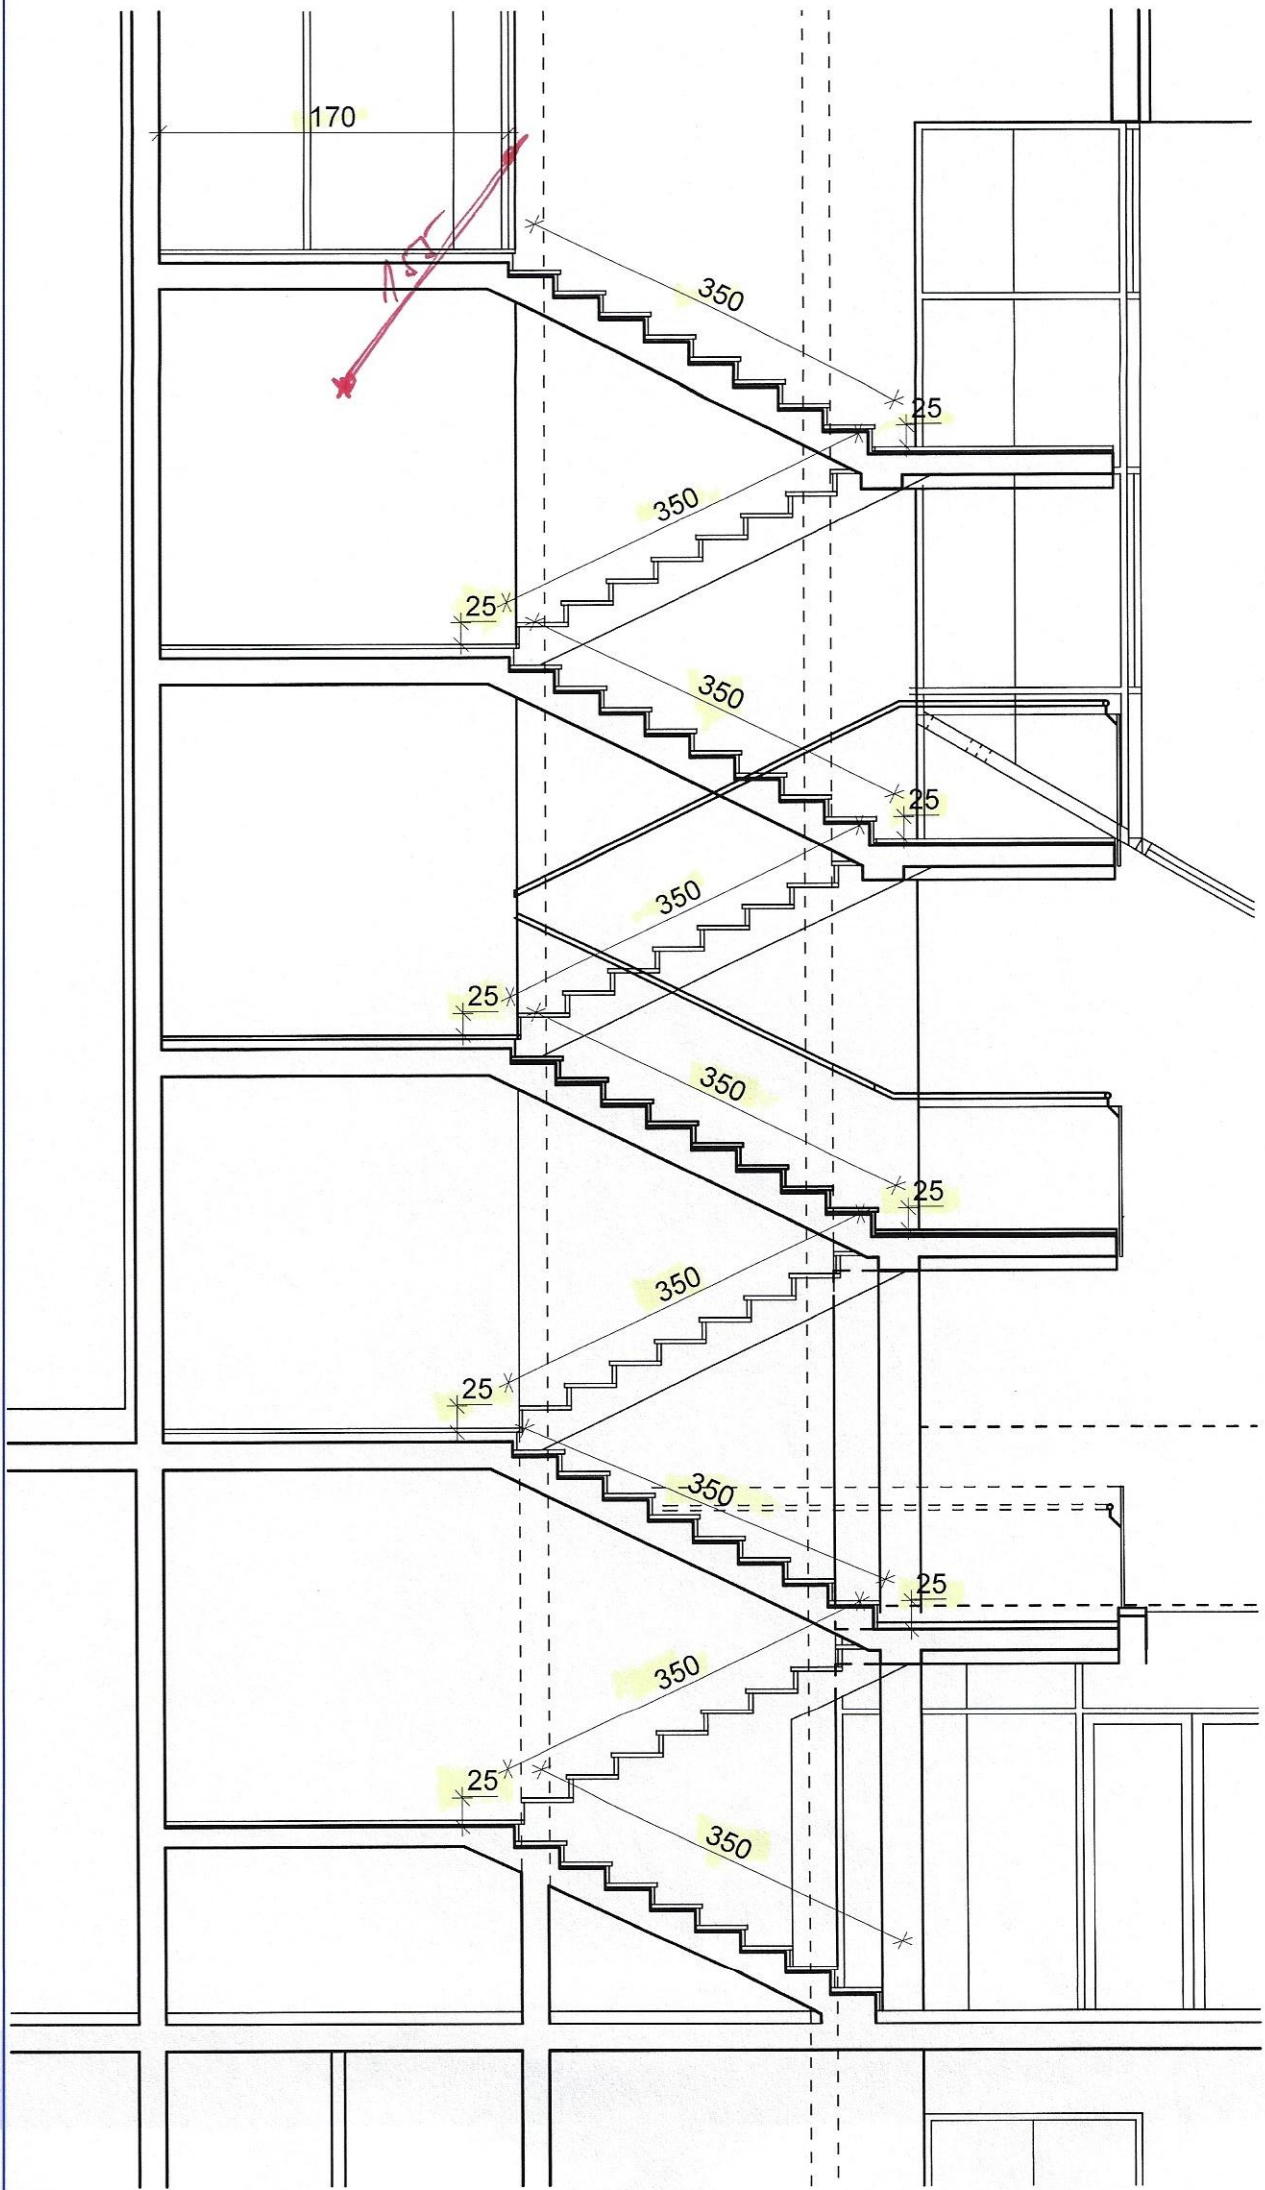


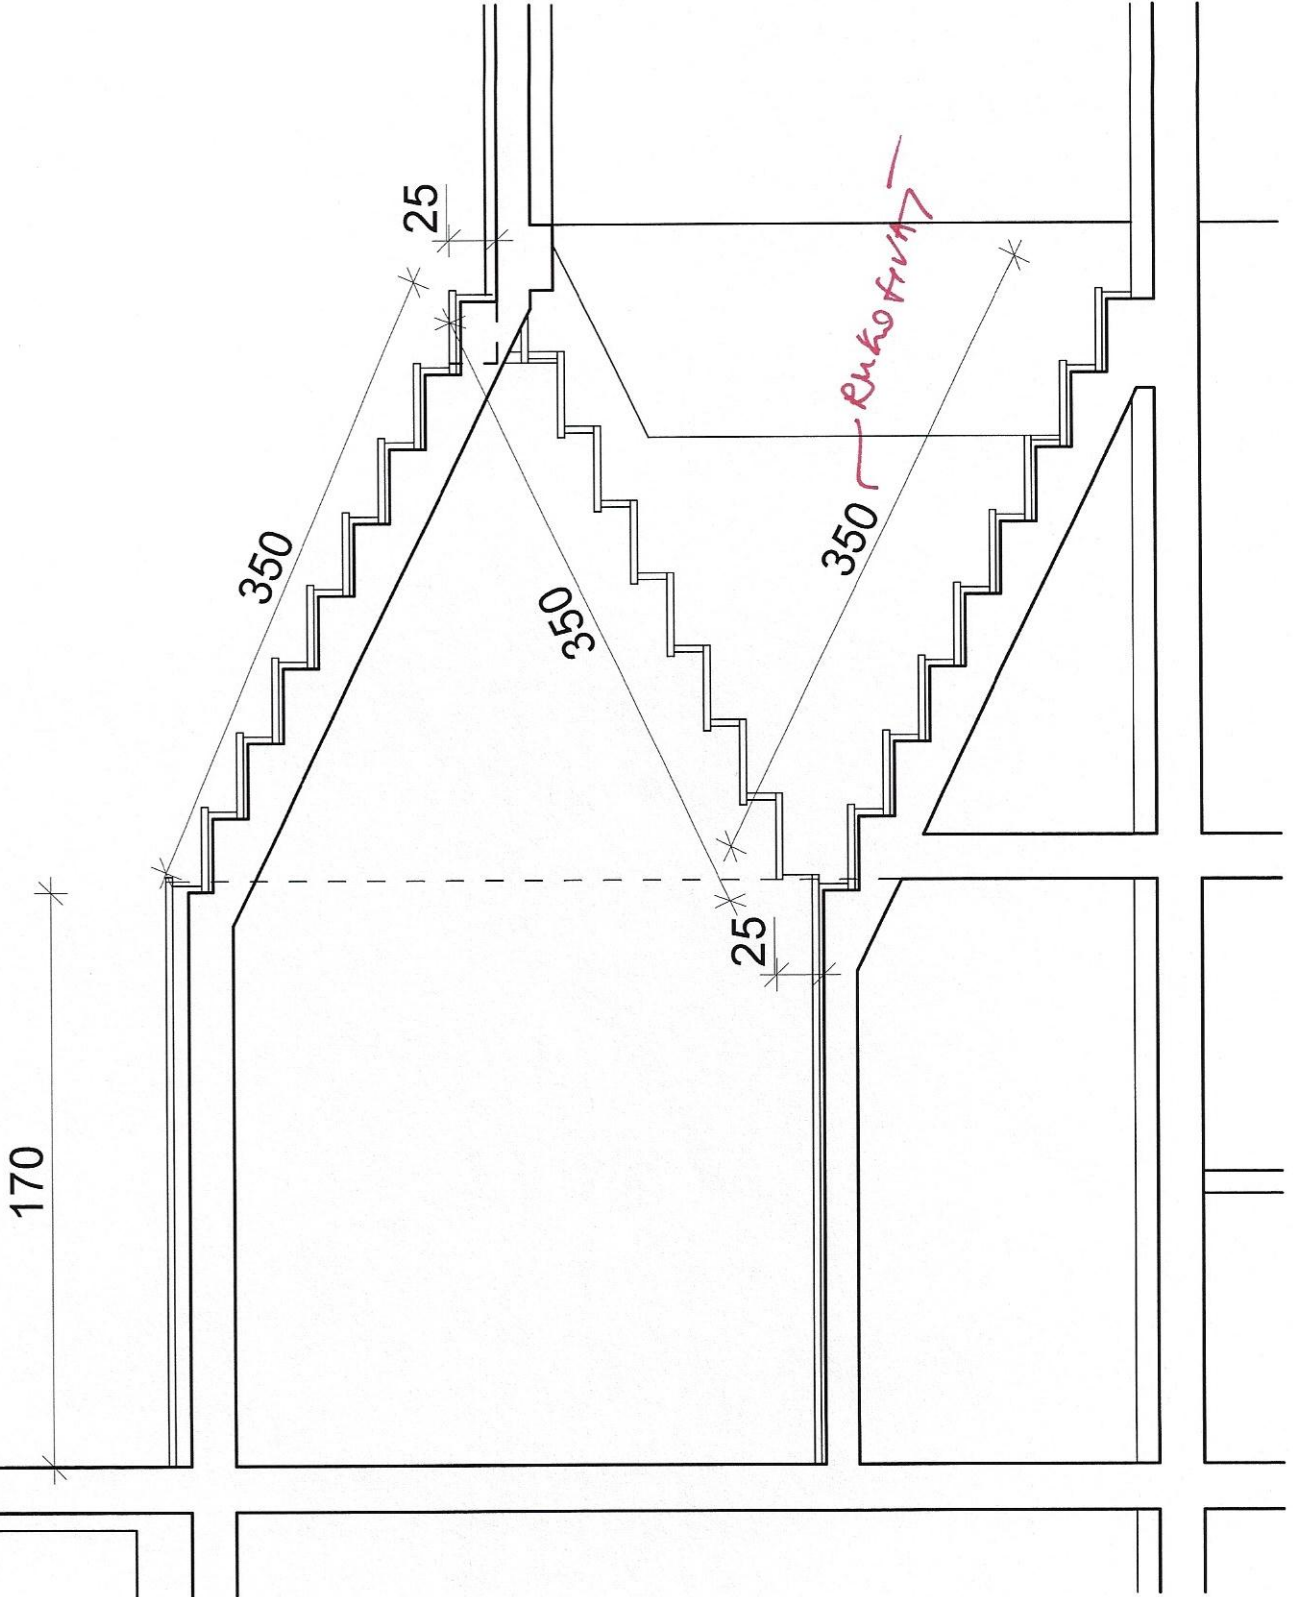

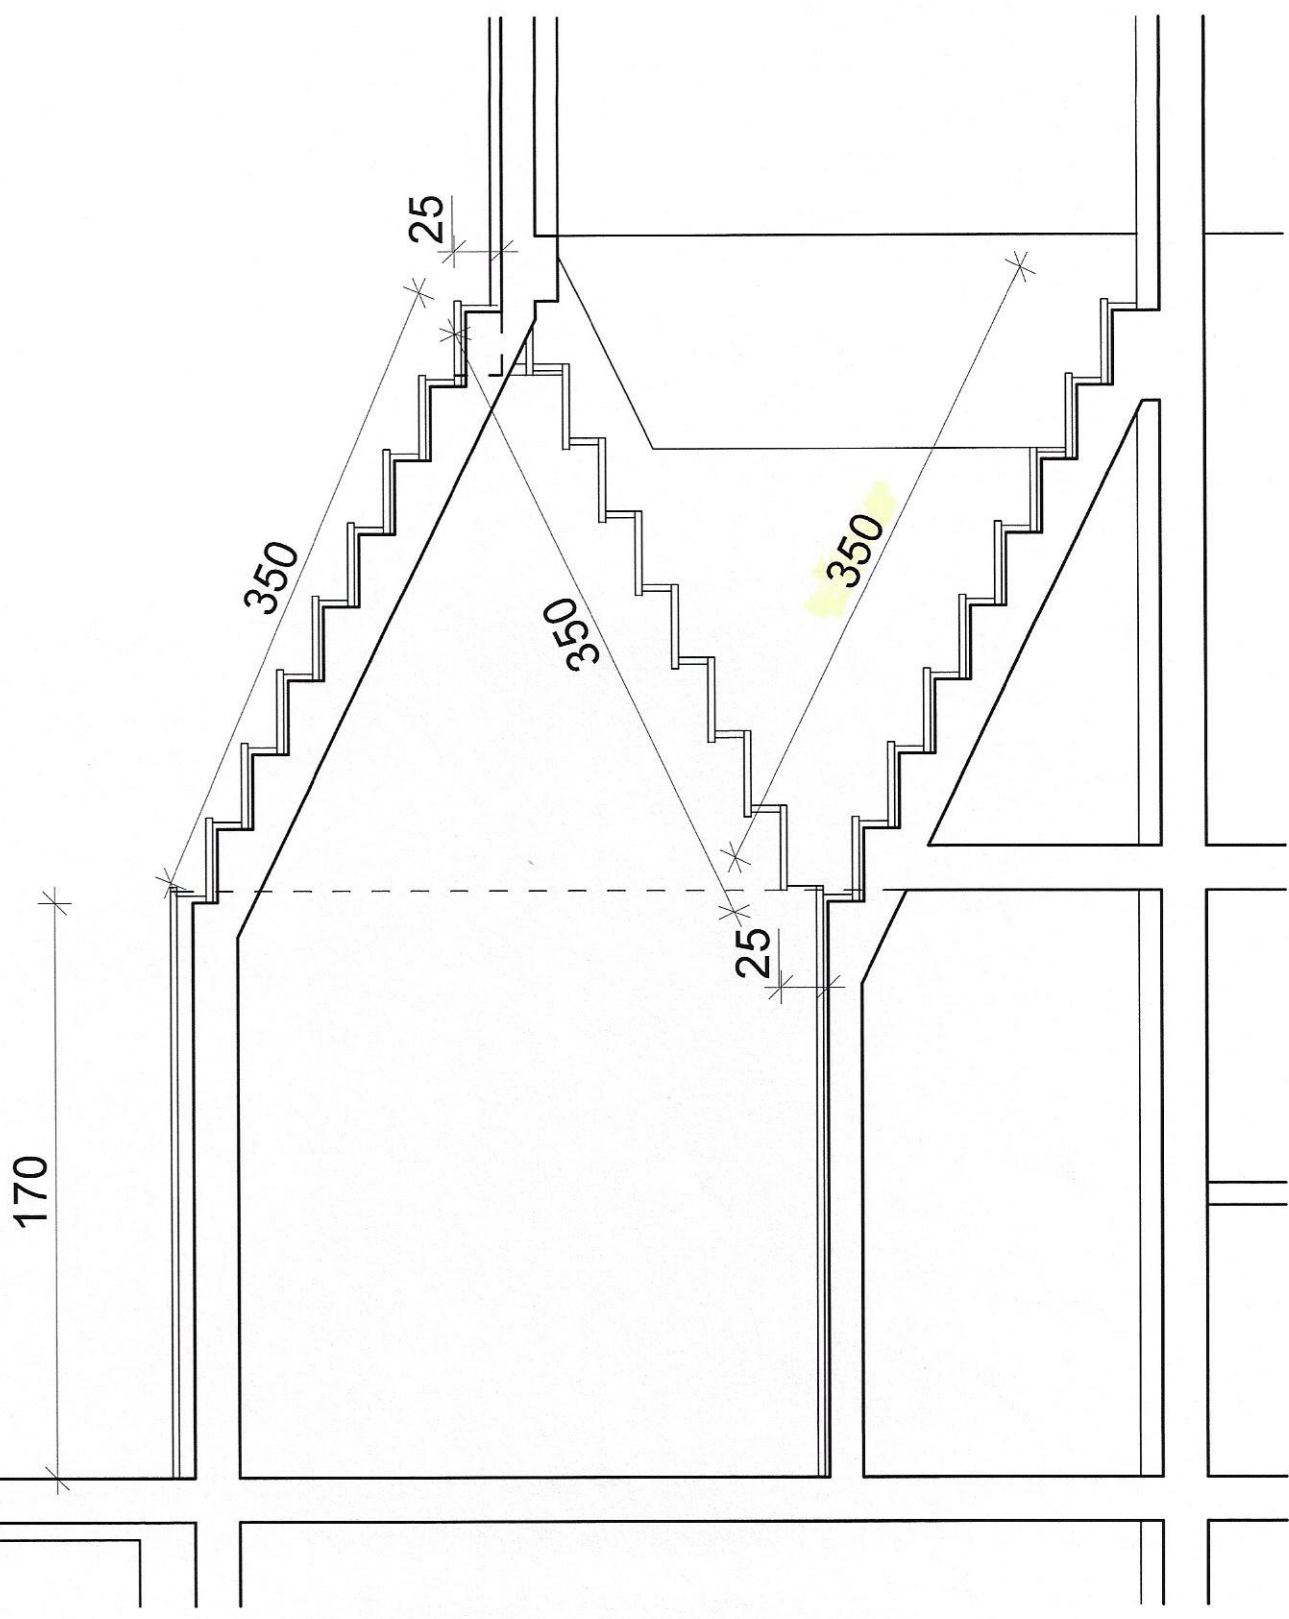

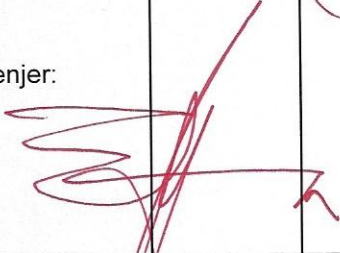GRAĐEVINA: HOTEL MIRJAM MAKARSKA					
OPIS RADOVA: GRAĐEVINSKO OBRTHIČKI RADOVI					
14. BRAVARSKI RADOVI					
14.7. Dobava, izrada i montaža pergole sa konstrukcijom od čeličnih profila: stupovi od čeličnih profila 20x20x250cm, sa zatvorenim vrhom, te sa nastavkom 8x8x10cm grede u osovini stupova od čeličnih profila 8x16cm ispunjena od profila plastificiranog al-a talpe 5x25cm sa svjetlim razmakom cca 26cm sve prema shemi 80. Tlocrtne dimenzije 1380x350+1024+350cm					
Redni broj predračuna:	Jedinica mjere:	Ukupna količina po predračunu:	Jedinična cijena [kn]:	Izvršena količina radova:	
				mjesečno	ukupno
14.7.	kom	1,00	36.240,00		
				donos:	0,00
<u>OBRAČUN IZVEDENIH RADOVA ZA Kolovoz/08. 2018.</u>					
PERGOLA NA SUNČALIŠTU:					
1 KOM					
				1	0,00
				1	1,00
				UKUPNO:	1,00
(skice u prilogu)					0,80
Zaključno sa 25.08.2018.					
Za izvođača:			Nadzorni inženjer:		
<i>Babala</i>					

ST. 14.7.

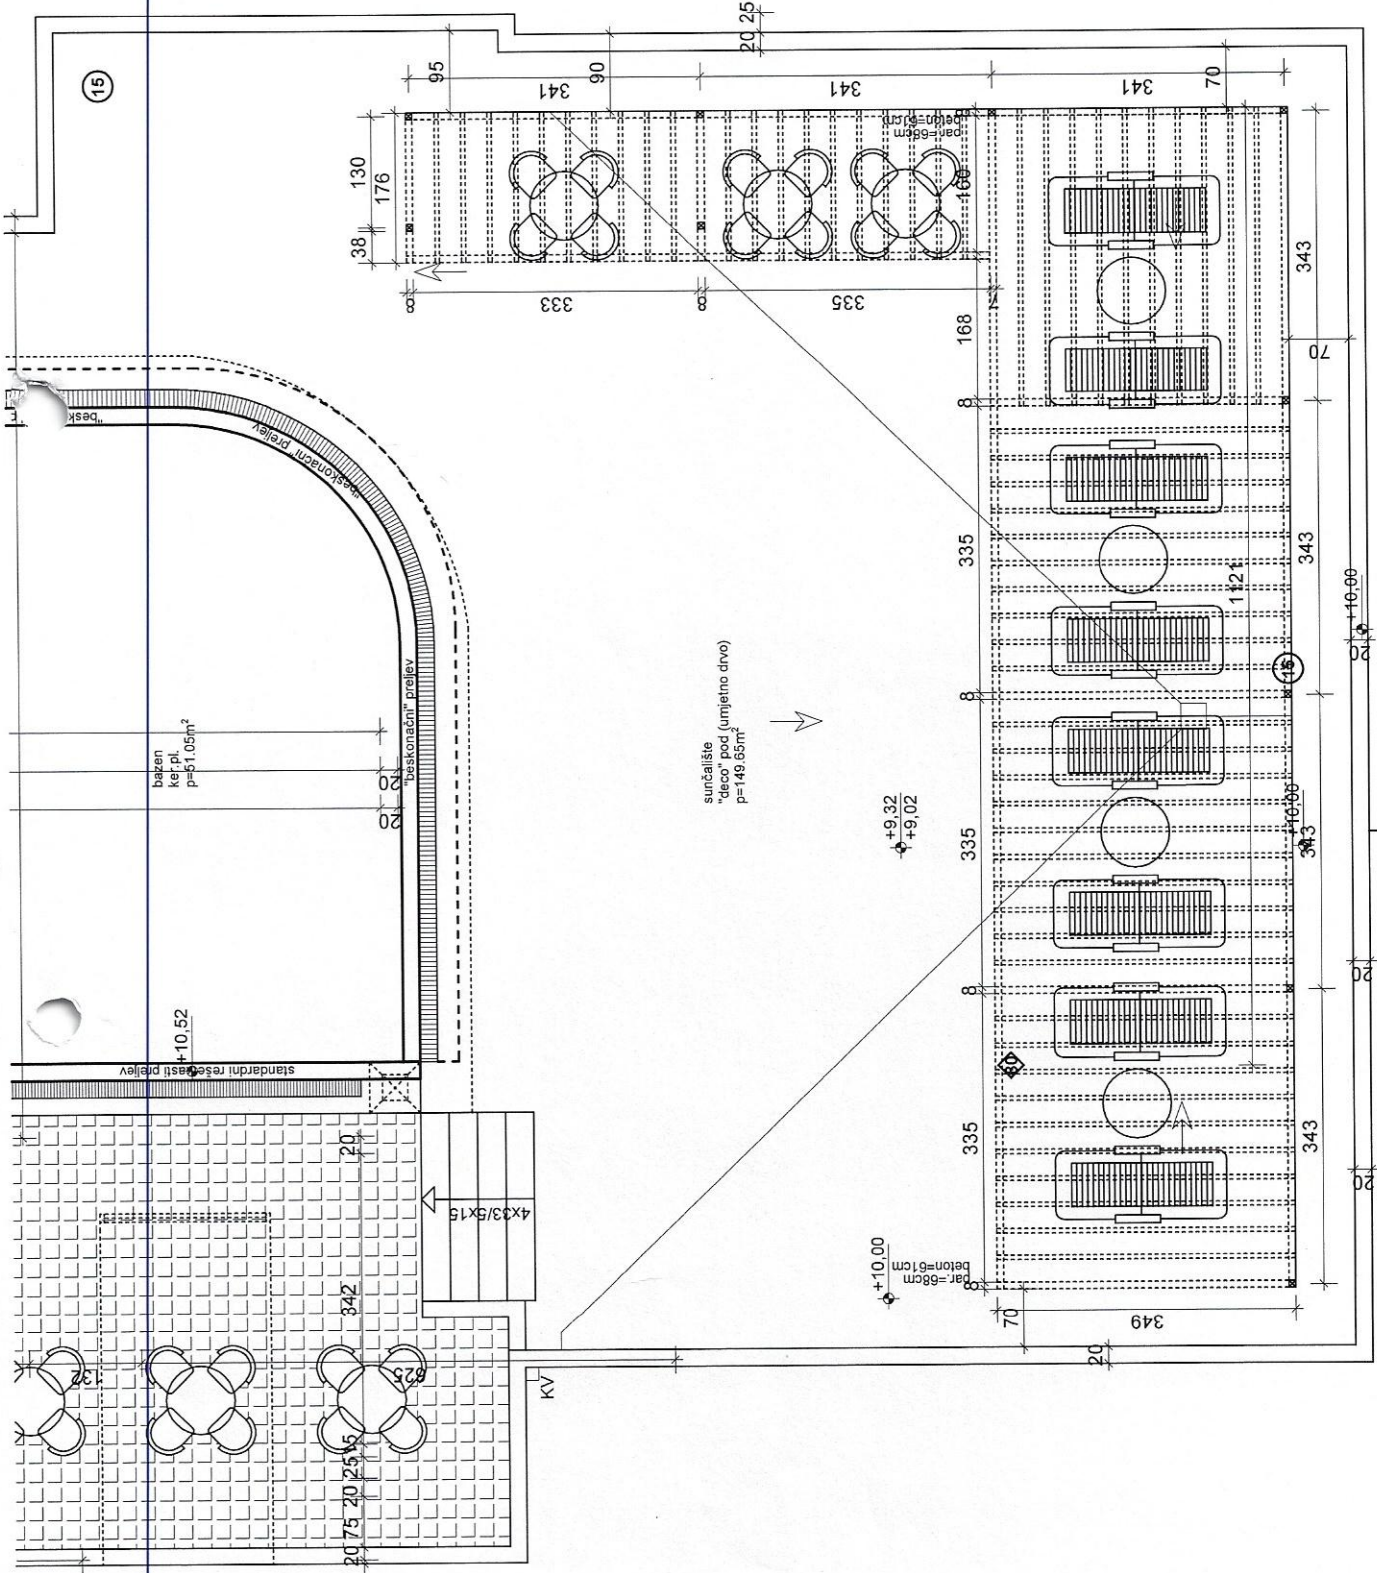

15

bazen ke pl. p=51,05m²

sunbalište "deco" pod (umjetno drvo) p=149,65m²

+10.52

+9.32
+9.02

+10.00

KV

4x3/5x15

342
20 75 20 25 15

15

130
176

38

95

341

333

335

168

335

335

20 25

90

341

341

70

341

341

343

70

343

343

343

343

343

343

343

343

343

343

343

343

343

343

343

343

343

343

343

343

343

343

343

343

343

343

343

343

16.00

20

20

20

20

349

70

20

par=68cm
beton=6cm

beskonacni preliv

standardni rešetasti preliv

bazen ke pl. p=51,05m²

sunbalište "deco" pod (umjetno drvo) p=149,65m²

KV

4x3/5x15

342

20 75 20 25 15

341

341

341

341

341

341

341

341

341

341

341

341

341

341

341

341

341

341

341


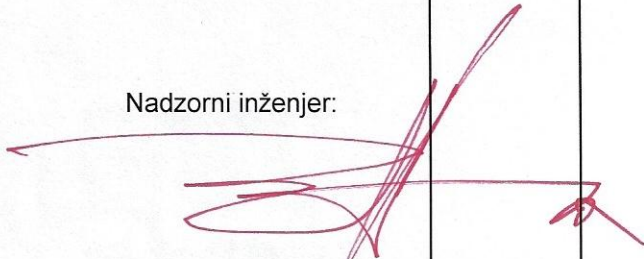
341


341


341

341

341


GRAĐEVINA: HOTEL MIRJAM MAKARSKA					
OPIS RADOVA: GRAĐEVINSKO OBRTHNIČKI RADOVI					
14. BRAVARSKI RADOVI					
14.7. Dobava, izrada i montaža pergole sa konstrukcijom od čeličnih profila: stupovi od čeličnih profila 20x20x250cm, sa zatvorenim vrhom, te sa nastavkom 8x8x10cm grede u osovini stupova od čeličnih profila 8x16cm ispuna od profila plastificiranog al-a talpe 5x25cm sa svijetlim razmakom cca 26cm sve prema shemi 80 . Tloctrne dimenzije 1380x350+1024+350cm					
Redni broj predračuna:	Jedinica mjere:	Ukupna količina po predračunu:	Jedinična cijena [kn]:	Izvršena količina radova:	
				mjesečno	ukupno
14.7.	kom	1,00	36.240,00		
donos:					0,80
<u>OBRAČUN IZVEDENIH RADOVA ZA Prosinac/12. 2018.</u>					
PERGOLA NA SUNČALIŠTU:					
PRIZNATO: 80%					
PREOSTALO: 20%					
				0,2	
				0,2	
				UKUPNO:	1,00
(skice u prilogu)					
Zaključno sa 25.12.2018.					
Za izvođača:		Nadzorni inženjer:			
					

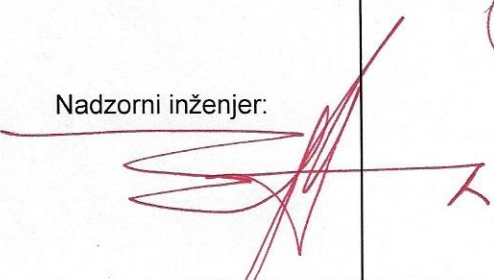GRAĐEVINA: HOTEL MIRJAM MAKARSKA					
OPIS RADOVA: GRAĐEVINSKO OBRTNIČKI RADOVI					
14.	BRAVARSKI RADOVI				
14.8.	Dobava, izrada i montaža horizontalne pergole. Konstrukcija je od čeličnih cijevi, a pokrov i opšavni dijelovi su od platificiranog al-a, konstrukcija: stupovi 20x20x240 sa zatvorenim vrhom, produžetkom pri vrhu 10x10x13, te produžetkom pri dnu koji ulazi ispod kote gotovog poda sa pripadajućom pločicom 40x40x0,6 cm kojom naliježe na betonski temelj horizontalni rešetkasti nosači visine 26cm i forimirani su od cijevi 5x5cm sa vertikalnom ispunom od iste cijevi sa vertikalnom ispunom od iste cijevi na svakih cca 65cm. tlocrtne dimenzije 1051x610cm Sve prema shemi 81.				
Redni broj predračuna:	Jedinica mjere:	Ukupna količina po predračunu:	Jedinična cijena [kn]:	Izvršena količina radova:	
				mjesečno	ukupno
14.8.	kom	1,00	30.825,00		
donos:					0,00
<u>OBRAČUN IZVEDENIH RADOVA ZA Kolovoz/08. 2018.</u>					
PERGOLA NA IZDIGNUTOJ TERASI:					
1 KOM					
<i>PRIZNAJE SE 80% ZA OKONČANJA</i>					
				1	
				1	1,00
				UKUPNO:	
					0,80
(skice u prilogu)					
Zaključno sa 25.08.2018.					
Za izvođača:		Nadzorni inženjer:			
<i>Babla</i>					

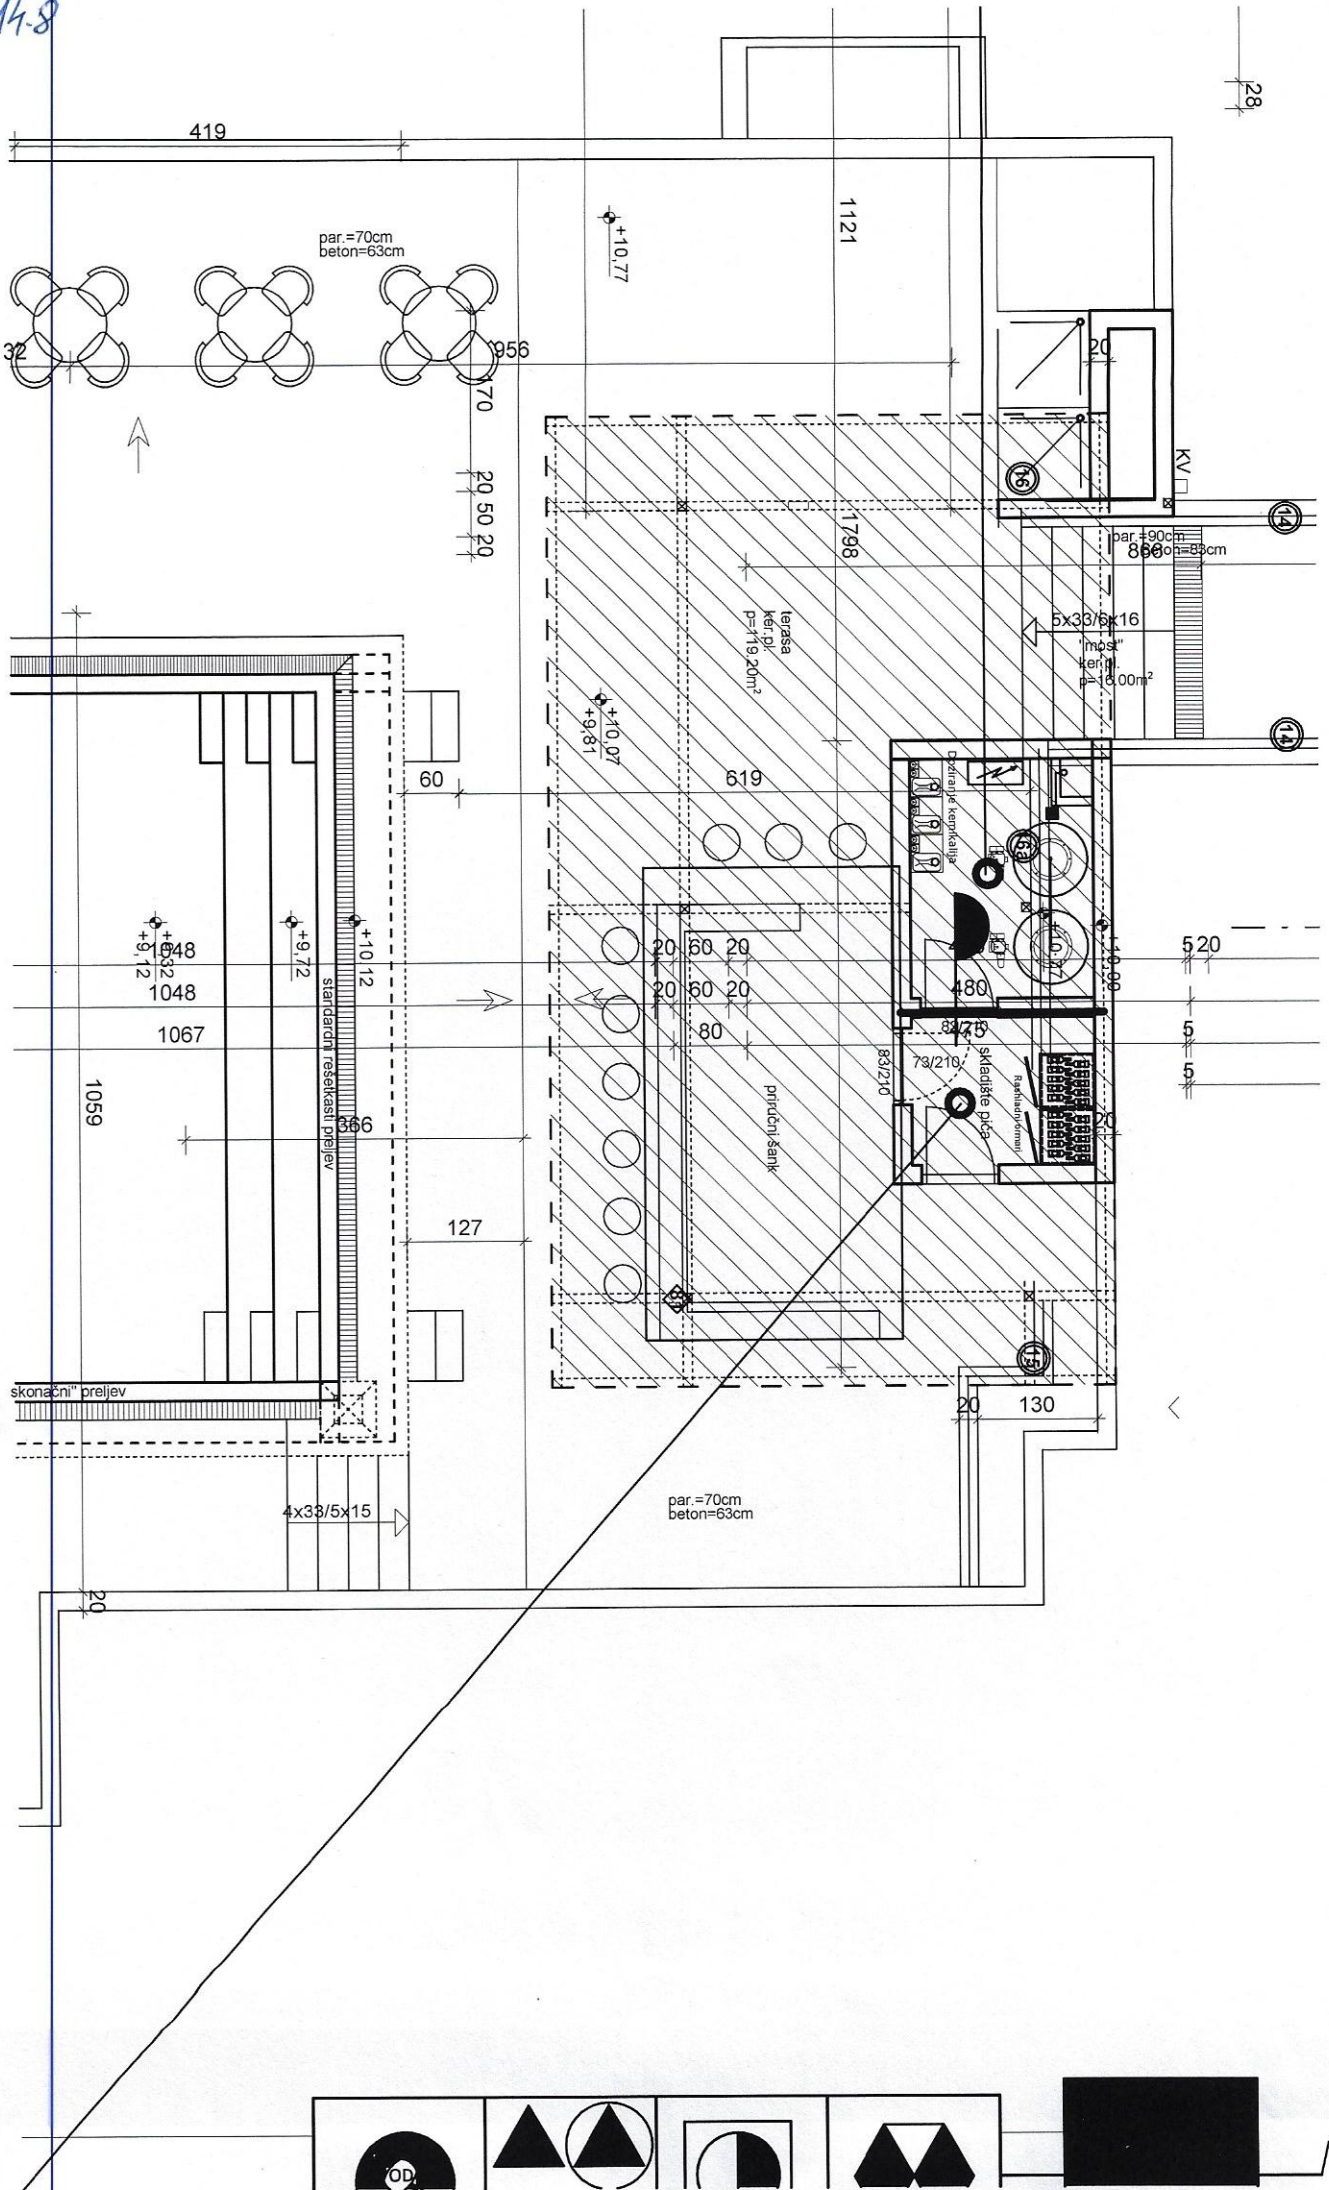

ST 14.8.

LST 2.

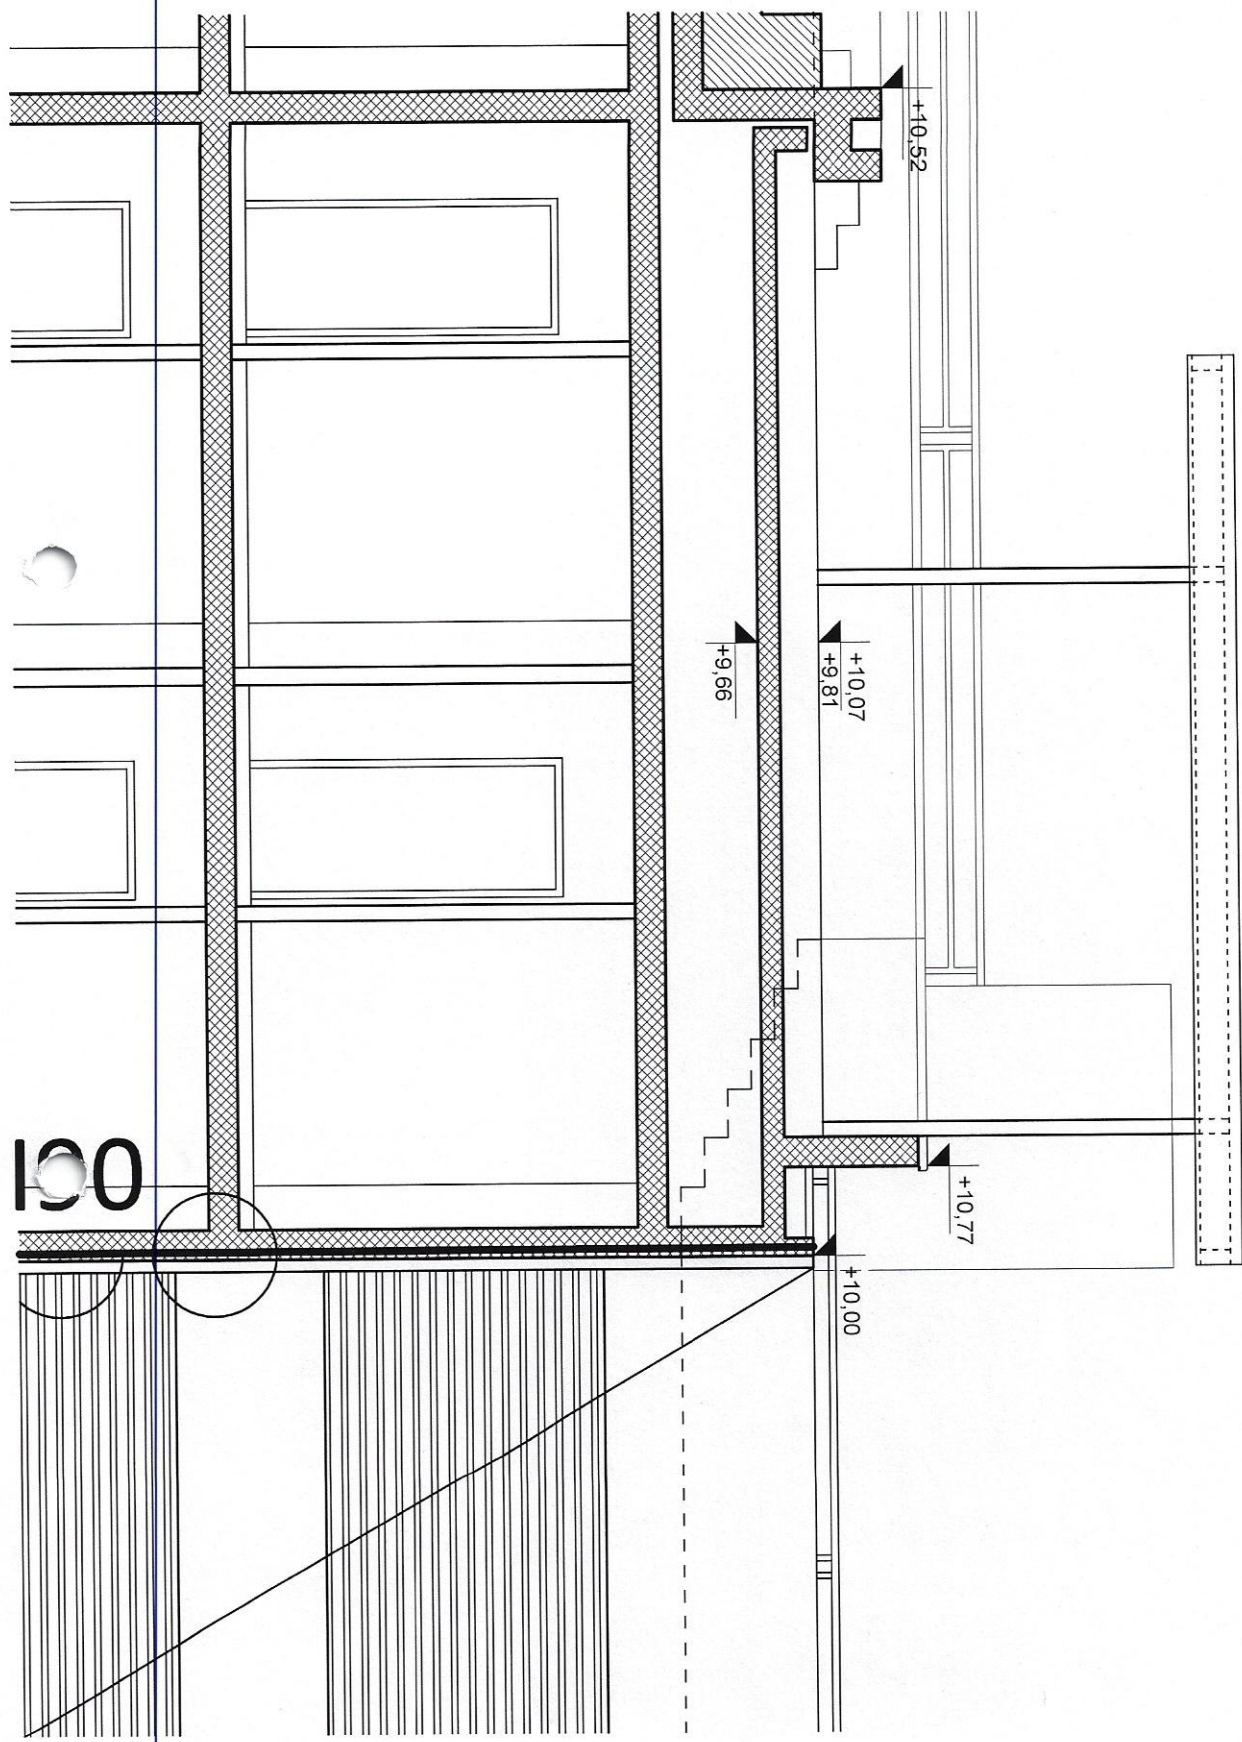

100

GRAĐEVINA: HOTEL MIRJAM MAKARSKA					
OPIS RADOVA: GRAĐEVINSKO OBRTNIČKI RADOVI					
14.	BRAVARSKI RADOVI				
14.8.	Dobava, izrada i montaža horizontalne pergole. Konstrukcija je od čeličnih cijevi, a pokrov i opšavni dijelovi su od platificiranog al-a, konstrukcija: stupovi 20x20x240 sa zatvorenim vrhom, produžetkom pri vrhu 10x10x13, te produžetkom pri dnu koji ulazi ispod kote gotovog poda sa pripadajućom pločicom 40x40x0,6 cm kojom naliježe na betonski temelj horizontalni rešetkasti nosači visine 26cm i forimirani su od cijevi 5x5cm sa vertikalnom ispunom od iste cijevi sa vertikalnom ispunom od iste cijevi na svakih cca 65cm. tlocrtne dimenzije 1051x610cm Sve prema shemi 81.				
Redni broj predračuna:	Jedinica mjere:	Ukupna količina po predračunu:	Jedinična cijena [kn]:	Izvršena količina radova:	
				mjesečno	ukupno
14.8.	kom	1,00	30.825,00		
donos:					0,80
<u>OBRAČUN IZVEDENIH RADOVA ZA Travanj/04. 2019.</u>					
PERGOLA NA IZDIGNUTOJ TERASI:					
PRIZNATO: 80%					
PREOSTALO: 20%					
				0,2	
				0,2	
UKUPNO:					1,00
(skice u prilogu)					
Zaključno sa 25.04.2019.					
Za izvođača:			Nadzorni inženjer:		
