


GEODETSKI SNIMAK - SKICA S PREKLOPLJENIM KATASTARSKIM PLANOM - za rješavanje imovinsko-pravnih odnosa

PR. BR: 437_2024

 Predmetni obuhvat pokazan od strane naručitelja označen je oznakama 1,2,3,...,13,14 i 15 i predstavlja dio č.zem. 4996/1 K.O. Tučepi stvarne površine 255m².

Navedene oznake određene su nakon snimanja postojećeg (topografskog) stanja na terenu i preklopa službenog katastarskog plana.

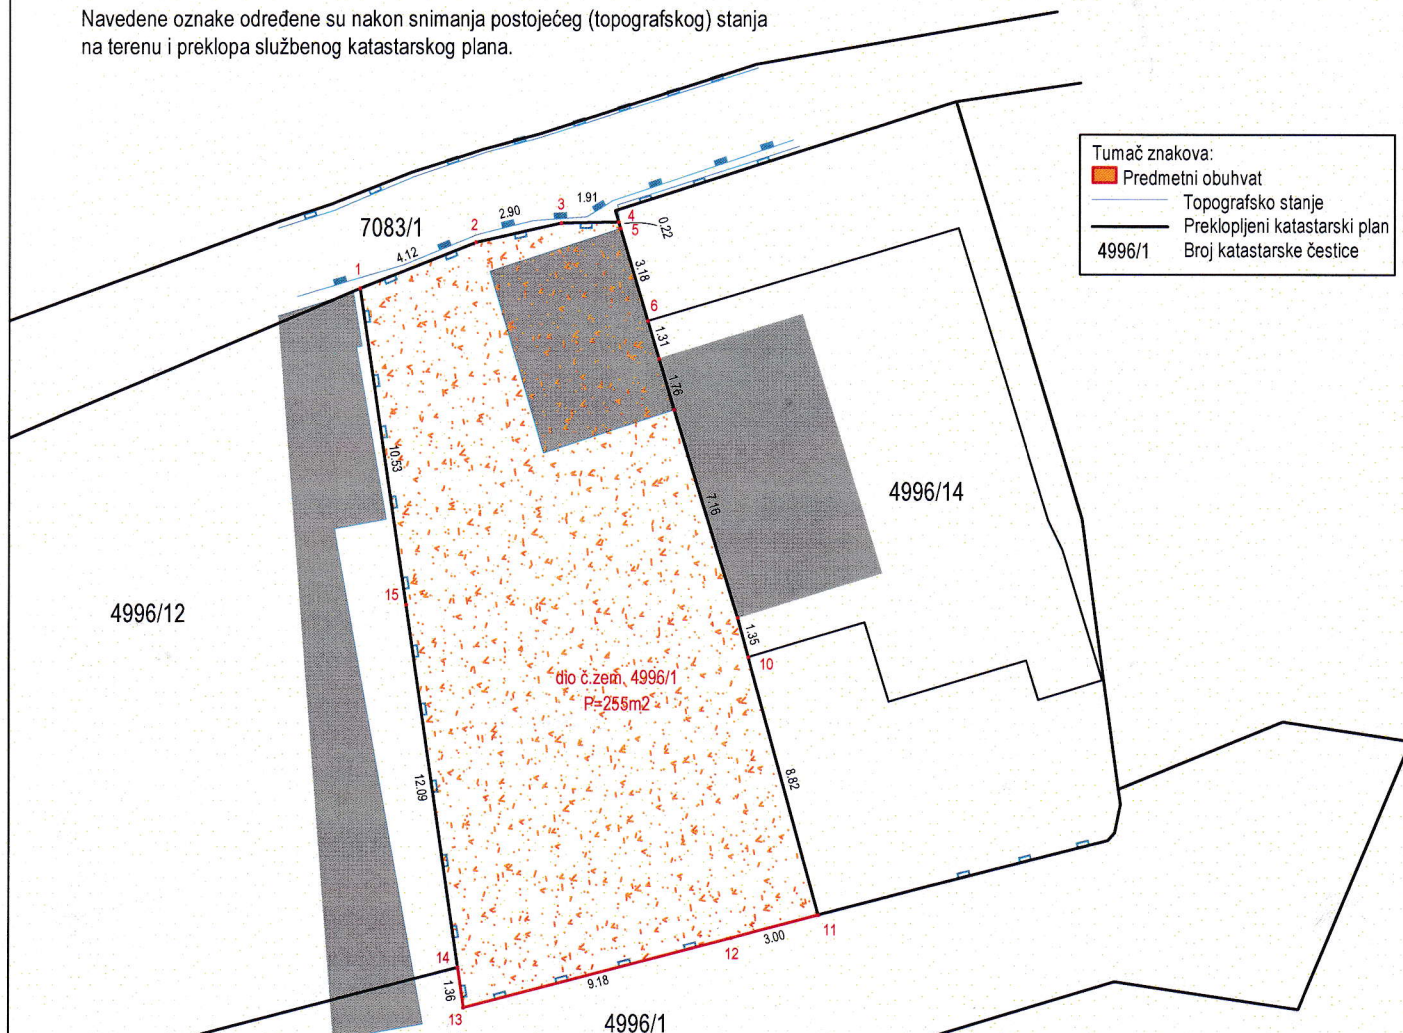

NAPOMENA:

Predmetni obuhvat pokazan je od strane naručitelja ove skice izmjere. Navedene oznake određene su nakon snimanja stvarnog stanja na terenu, preklopa službenog katastarskog plana te homogeniziranja granica prema stvarnom stanju na terenu. Kako bi položaj, oblik i površina predmetnog obuhvata bio evidentiran u katastarskom operatu i zemljišnoj knjizi potrebno je po rješavanju imovinsko-pravnih odnosa izraditi geodetski elaborat za evidentiranje stvarnog položaja pojedinačnih već evidentiranih katastarskih čestica i diobu, a osnovni uvjet za izradu tog elaborata je suglasnost svih nositelja prava na predmetnim i susjednim katastarskim česticama.

PODACI O PREDMETNOM OBUHVATU:

Naručitelj:	ZORA MIHALJEVIĆ OIB: 37223457712 Tučepi, Kraj 123
Matični broj i ime katastarske općine:	MBR 317080, K.O. Tučepi
Katastarske čestice:	č.zem. 4996/1
Predmetni obuhvat / površina:	1,2,3,...,13,14 i 15 / 255m ²
Koordinatni sustav / projekcija:	HTRS96/TM
Mjesto i datum izrade:	Makarska, 13.11.2024.god.

GEODETSKI SNIMAK mjerilo 1 : 250

Odgovorna osoba za obavljanje stručnih geodetskih poslova
Ovlašteni inženjer geodezije:
Ante Radman, mag.ing.geod. et geoinf.
Izradio:
Ovlašteni inženjer geodezije ili stručni suradnik o.i.g. ili suradnik o.i.g.
Ante Radman, mag.ing.geod. et geoinf.

(potpis i pečat o.i.g.)
Ante Radman
mag.ing.geod. et geoinf.
Ovlašteni inženjer geodezije
TRIGONOMETAR d.o.o.
Makarska
Geo 1097
TRIGONOMETAR
D.O.O. MAKARSKA