

Skupština općine Split

Zavod za katastar i geod. poslove

K. O. SPLIT

Prij. list br.

Preris kat. plana

mjerilo 1 : 1000

1 : 2880



Općinski sud Split

Kat. plan br. 67

Katastarska taksa naplaćena u

iznosu dinara

zavedena pod broj

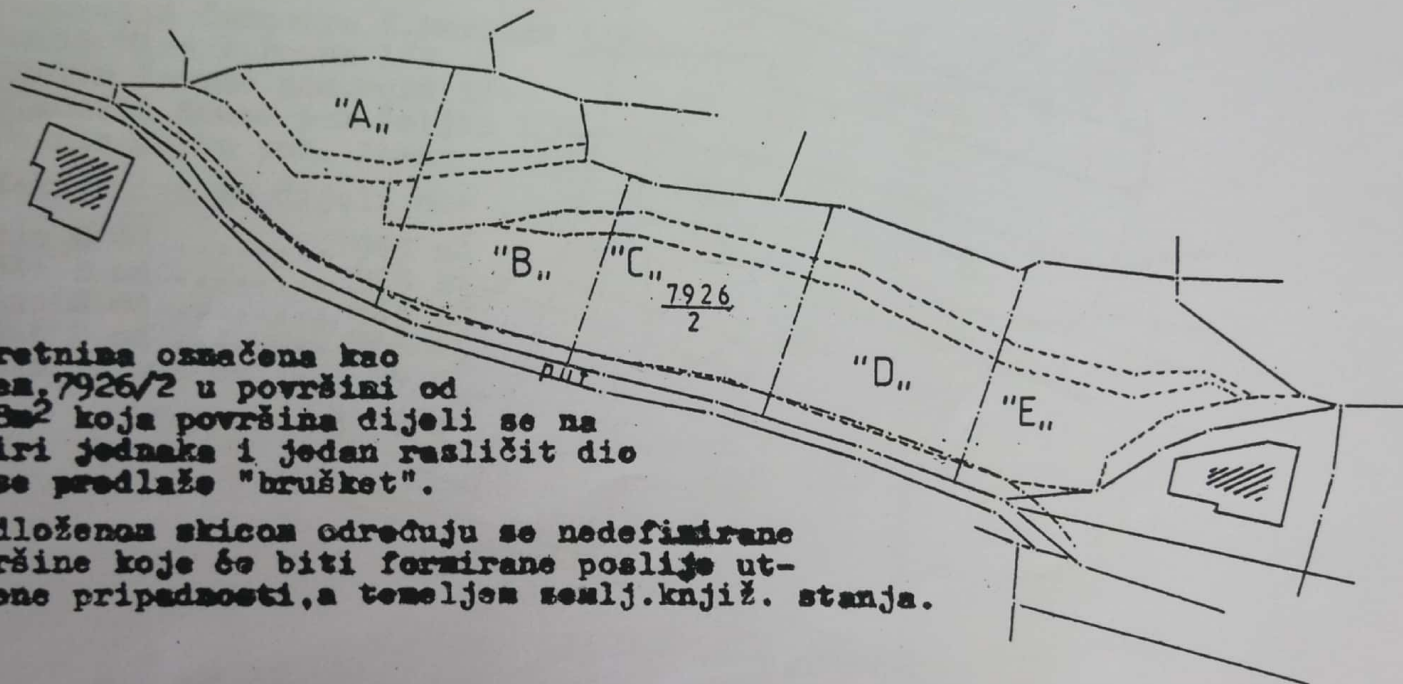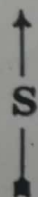

Nekretnina označena kao
č.zem. 7926/2 u površini od
3988m² koja površina dijeli se na
četiri jednaka i jedan različit dio
pa se predlaže "brušket".

Predloženom skicom određuju se nedefinirane
površine koje će biti formirane poslije ut-
vrđene pripadnosti, a temeljem zemlj.knjiž. stanja.

Split, dne 14. ožujka 1997.

Izradio:

Broj UP.....

Prijavni list sastavljen
17. lipnja 1993..g.

Skupština općine Split

Zavod za katastar i geod. poslove

K. O. SPLIT

Prij. list br.

Preris kat. plana

mjerilo 1 : 1000

1 : 2880

Općinski sud Split

Kat. plan br. 67,68

Katastarska taksa naplaćena u

iznosu dinara

zavedena pod broj

č. zem. 7882 Z.U. 8220
ima površinu od 3936 m²
a upisana je na ime

Pogorelić Čedomira ž. Martina 1/4

Berić Mira ž. Frane 1/4

Brakus Branko pok. Đure 1/4

Vladović Nenad pok. Željka 1/8

Šekula Joško pok. Ivana 1/8

Nekretnina se dijeli na:

dio A od 963 m²


dio B od 963 m²

dio C od 963 m²

dio D od 963 m²

dio je put od ... 84 m

ukupno: 3936 m²

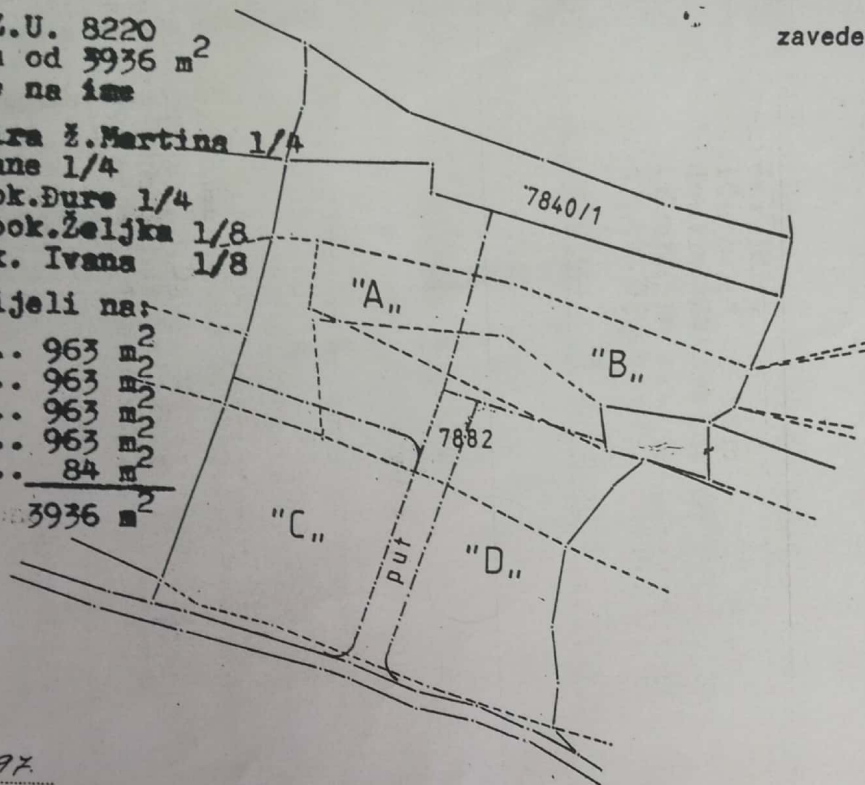

Split, dne 14. ožujka 1997.

Izradio:

[Handwritten signature]