



Jasmina Jurinčić

stalni sudski vještak iz područja geodezije

HR-51260 Crikvenica Kralja Tomislava 87 e-mail: jasmina.jurincic@gmail.com

Rješenje Županijskog suda u Rijeci, Ured predsjednika (Broj: 4 Su-19/2021-6) od 14. veljače 2021. godine
stalni sudski vještak iz područja geodezije, na vrijeme od 4 (četiri) godine, za područje Županijskog suda u Rijeci

REPUBLIKA HRVATSKA

Općinski sud u Rijeci

Stalna služba u Malom Lošinj

Riva lošinjskih kapetana 14

51550 Mali Lošinj

NALAZ GEODETSKOG VJEŠTAKA

Poslovni br. Psp - 90/2021

Tužitelji: 1. Zoran Stanić iz Garešnice, Kralja Tomislava 8,
i drugi,
svi zastupani po punomoćnici Mariji Erdec, odvjetnici iz Malog Lošinja

Tuženi: 1. Cvetka Žerajić iz Slovenije, Novo Mesto, Smolenja Vas 89A
i drugi,
zastupani po punomoćniku Branimiru Kojiću, odvjetniku iz Malog Lošinja

Radi: smetanje posjeda

K.o. Nerezine

K.č. 165/3, 164/9, 164/1

Sudac: Gordana Holer

Broj: V027-2022


Stalni sudski vještak iz područja geodezije:
Jasmina Jurinčić, ing.geod.

Digitally signed by
Jasmina Jurinčić

U Crikvenici, lipanj 2022.

SKICA LICA MJESTA
preklopljena na DOF

mjerilo 1 : 500

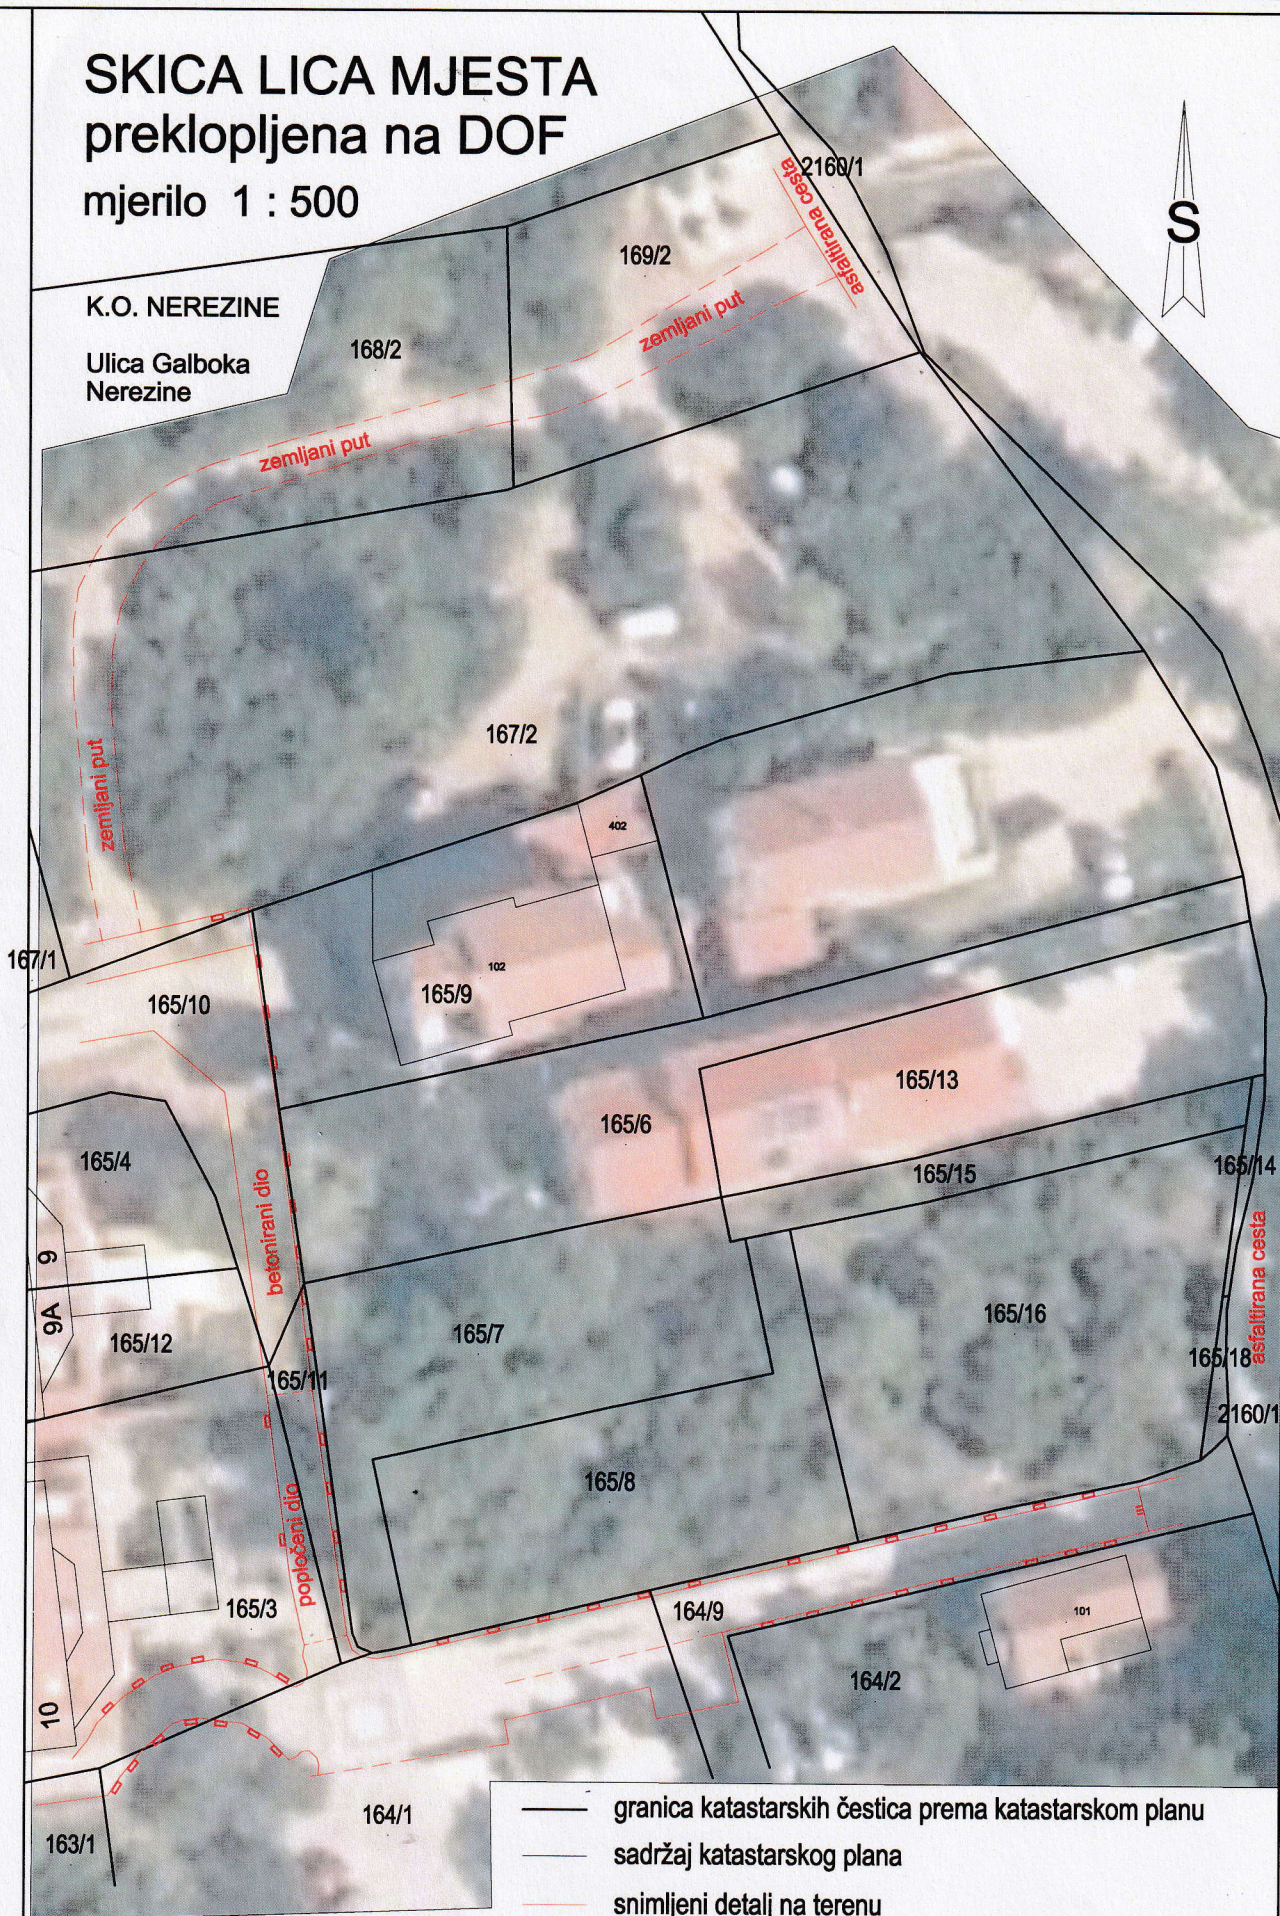

Poslovni broj: Psp-90/2021
Broj: V027-2022
Crikvenica, lipanj 2022.

- granica katastarskih čestica prema katastarskom planu
- sadržaj katastarskog plana
- snimljeni detalj na terenu
- kameno-betonski zid
- metalna vrata

SKICA LICA MJESTA - dopuna

mjerilo 1 : 500



S

Poslovni broj: Psp-90/2021
 Broj: V027-2022
 Crikvenica, kolovoz 2022.

- granica katastarskih čestica prema katastarskom planu
- sadržaj katastarskog plana
- snimljeni detalj na terenu
- kameno-betonski zid
- metalna vrata