



Gromatic KR d.o.o.

Tvrčka

Podružnica

Vladimira Nazora 65 Put kroz Metarize 27

49247 Zlatar Bistrica 22000 Šibenik

tel./fax: 049/461-068 tel./fax: 022/212-062

OIB: 82769972632; e-mail: gromatic@gromatic.hr

Investitor:

ANTE JURIC

MORINSKI PUT 20, ŠIBENIK

OIB: 08852708794


GEODETSKI SITUACIJSKI NACRT
STVARNOG STANJA

Mjerilo 1:500

Katastarska općina: PRIMOŠTEN

MBR: 330167

Detaljni list: 27

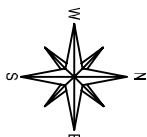

Posjed: Josip Juric, Ulica Sv. Jurja 25, Primošten, OIB: 04102661904

A-B-C-D-A dio k.č. 5455 P = 2499 m² - buduća rezervirana k.č. 5455/1

C-D-E-C dio k.č. 5411/1 P = 268 m²

UKUPNO: P = 2767 m²

Posjed: Ante Juric, Morinski put 20, Šibenik, OIB: 08852708794


B-C-G-I-B dio k.č. 5455 P = 947 m² - buduća rezervirana k.č. 5455/2

C-E-F-G-C dio k.č. 5411/1 P = 246 m² - buduća rezervirana k.č. 5411/15

I-G-H-I k.č. 5411/5 P = 148 m²

B-I-H-J-K-L-B dio k.č. 5411/4 P = 2040 m² - buduća rezervirana k.č. 5411/16

UKUPNO: P = 3381 m²

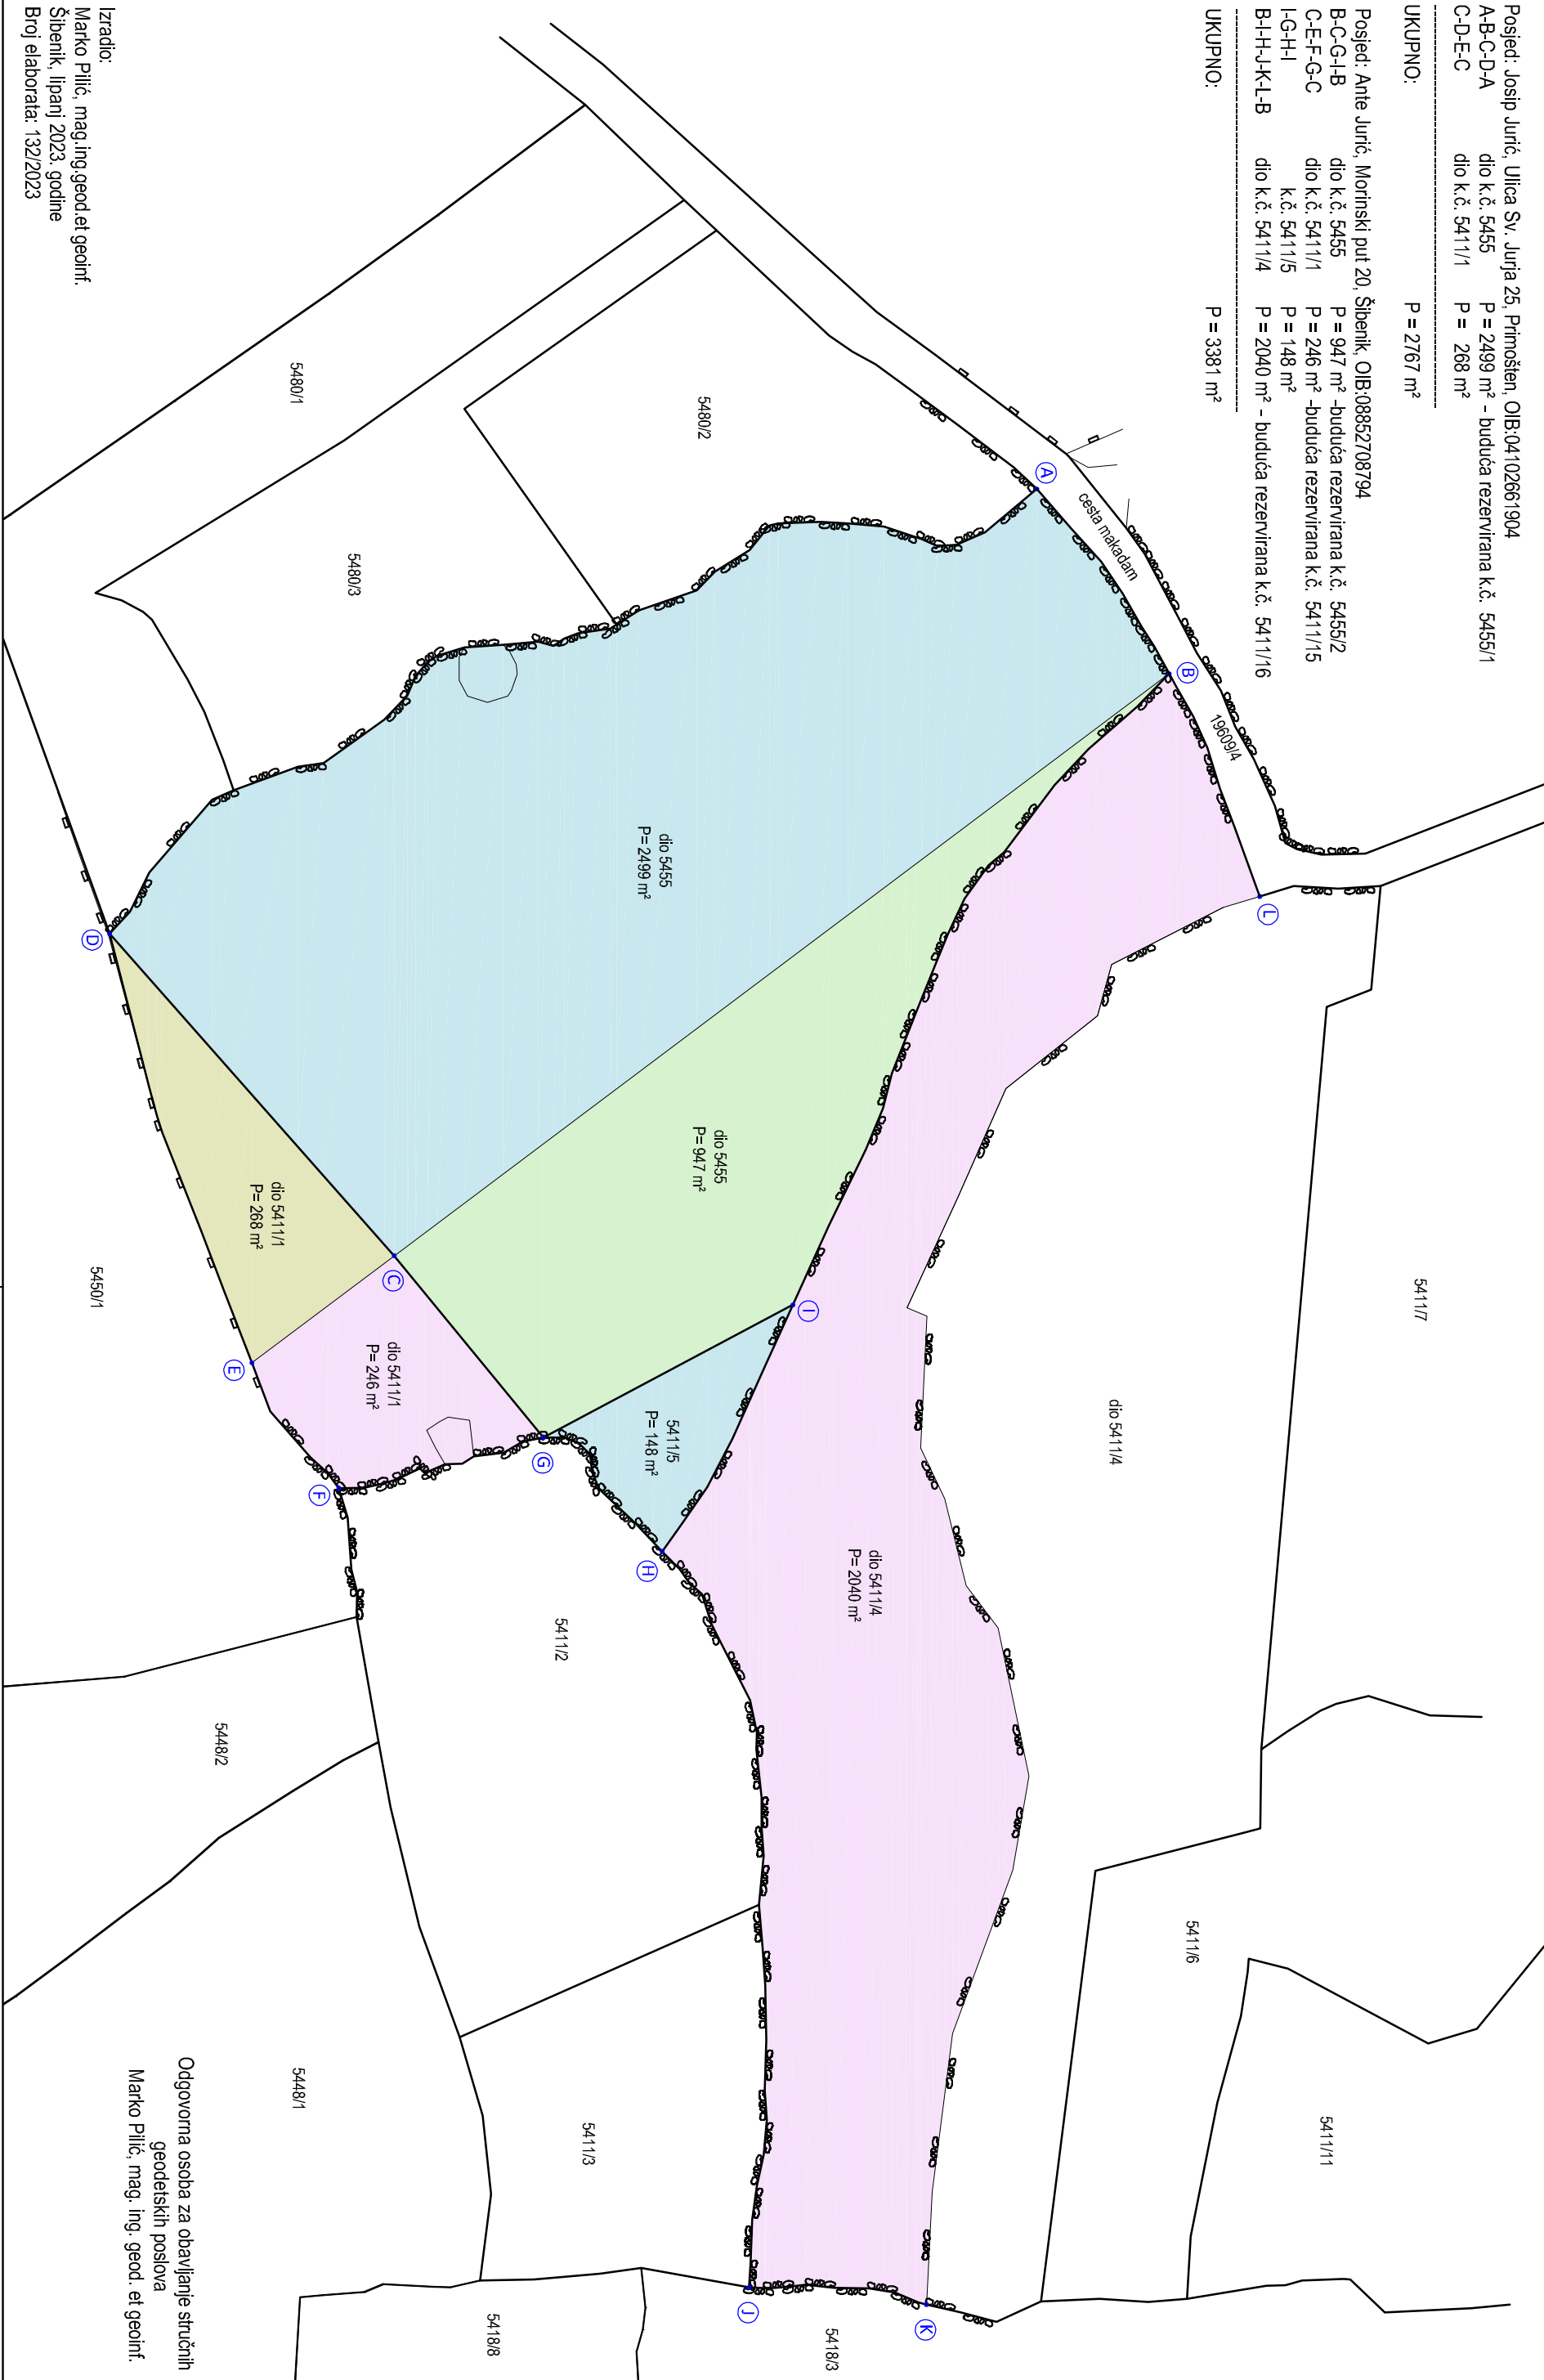

Izradio:
Marko Pilić, mag. ing. geod. et geoinf.
Šibenik, lipanj 2023. godine
Broj elaborata: 132/2023

Odgovorna osoba za obavljanje stručnih
geodetskih poslova
Marko Pilić, mag. ing. geod. et geoinf.