GEO LINK d.o.o. za geodetske usluge

Fra Filipa Grabovca 17, 20000 Dubrovnik
OIB: 18412204321 / mob. 095/505-3270
e-mail: geodet@geolink.hr


KOPIJA KATASTARSKOG PLANA

Investitor:
Stečajna masa iza GORICA d.o.o.
UL. DOMOVINSKOG RATA 52, SPLIT
OIB: 44333210224

-predloženo novo stanje-
KT oznake čestica

Mjerilo 1:500
Izvorno mjerilo 1: 1000

Katastarska općina: DUBROVNIK
MBR: 306410
Detaljni list: 24

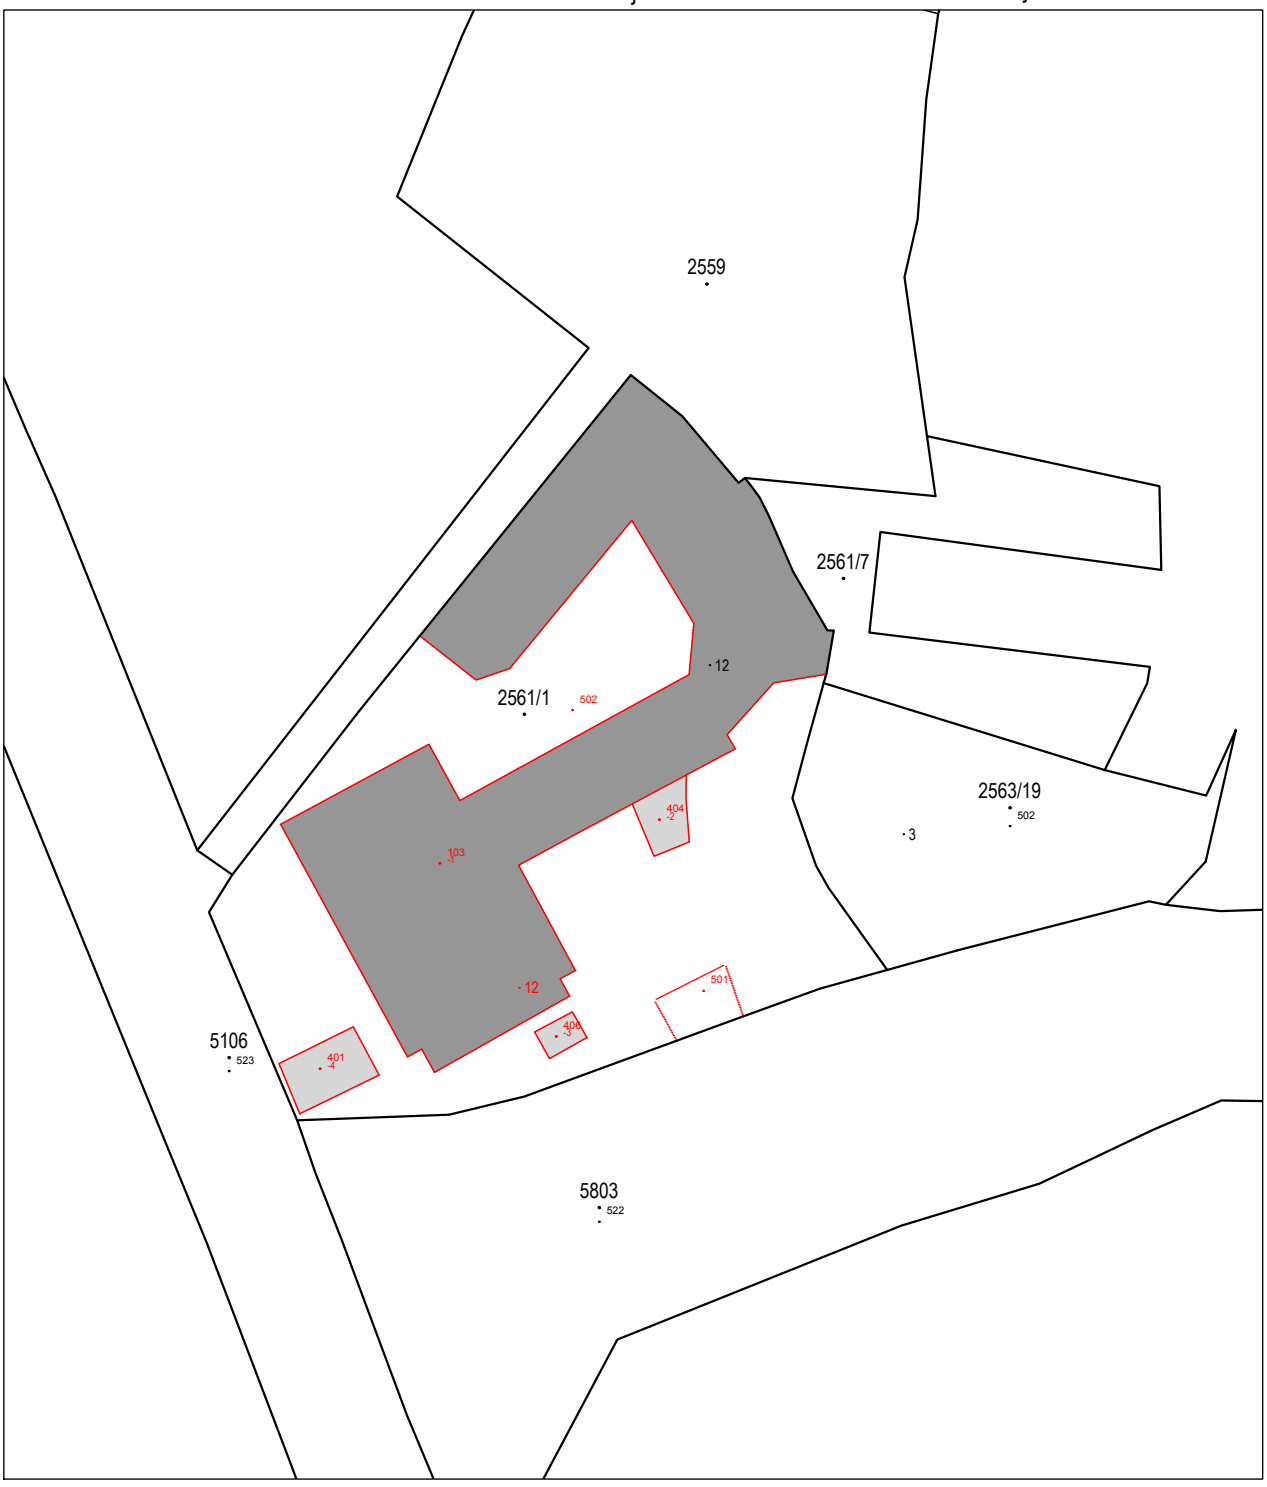

Izradio:
Tin Đanić, mag.ing.geod. et geoinf.
Dubrovnik, lipanj 2026. godine
Broj elaborata: 9/2026

Odgovorna osoba za obavljanje stručnih geodetskih poslova:
Tin Đanić, mag.ing.geod. et geoinf.