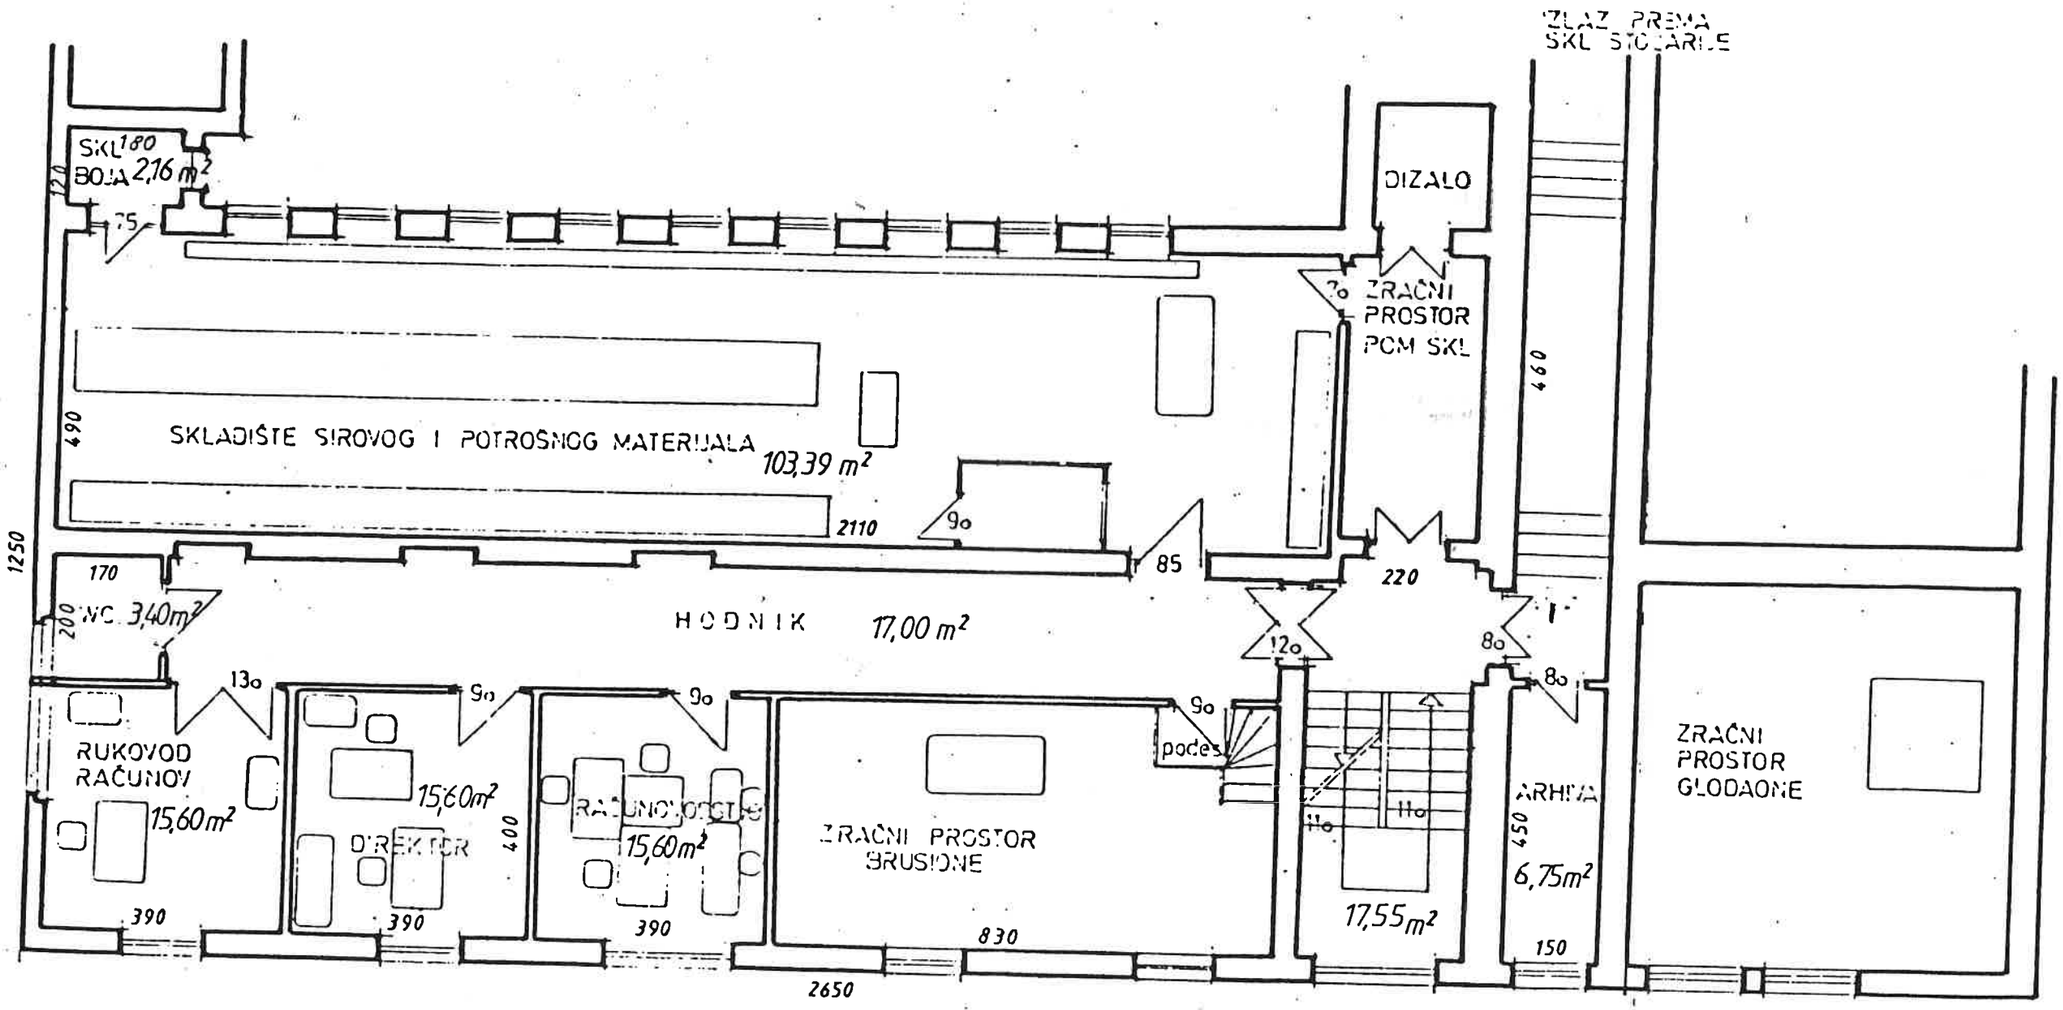

POVRŠINE

SKLADIŠTE BOJA		2,16
" SIROVOG I POTROŠ. MAT.		103,39
WC		3,40
HODNIK		17,00
STEPENIŠTE		17,55
RAČUNOVODSTVO		15,60
DIREKTOR		15,60
RUKOVOD RAČUNOVODSTVA		15,60
ARHIVA		6,75
NETO GRAĐ. POVRŠINA	(NGP)	197,05 m²
BRUTO "	(BP)	287,93 m²

STROJ

ZAGREB, Ilica 116

visoko prizemlje

MJERILO 1:100