




Dražanac 12, 21000 SPLIT
Tel.: 021/384-485 Fax: 021/384-485
OIB: 39519852864 • E-mail: info@geokompas.hr
www.geokompas.hr

IMOTA d.d.,
i drugi

IMOVINSKA KARTA

Katastarska općina: SPLIT
MBR: 329835
K.Č. 936/1
Z.K.Č. 4358/3

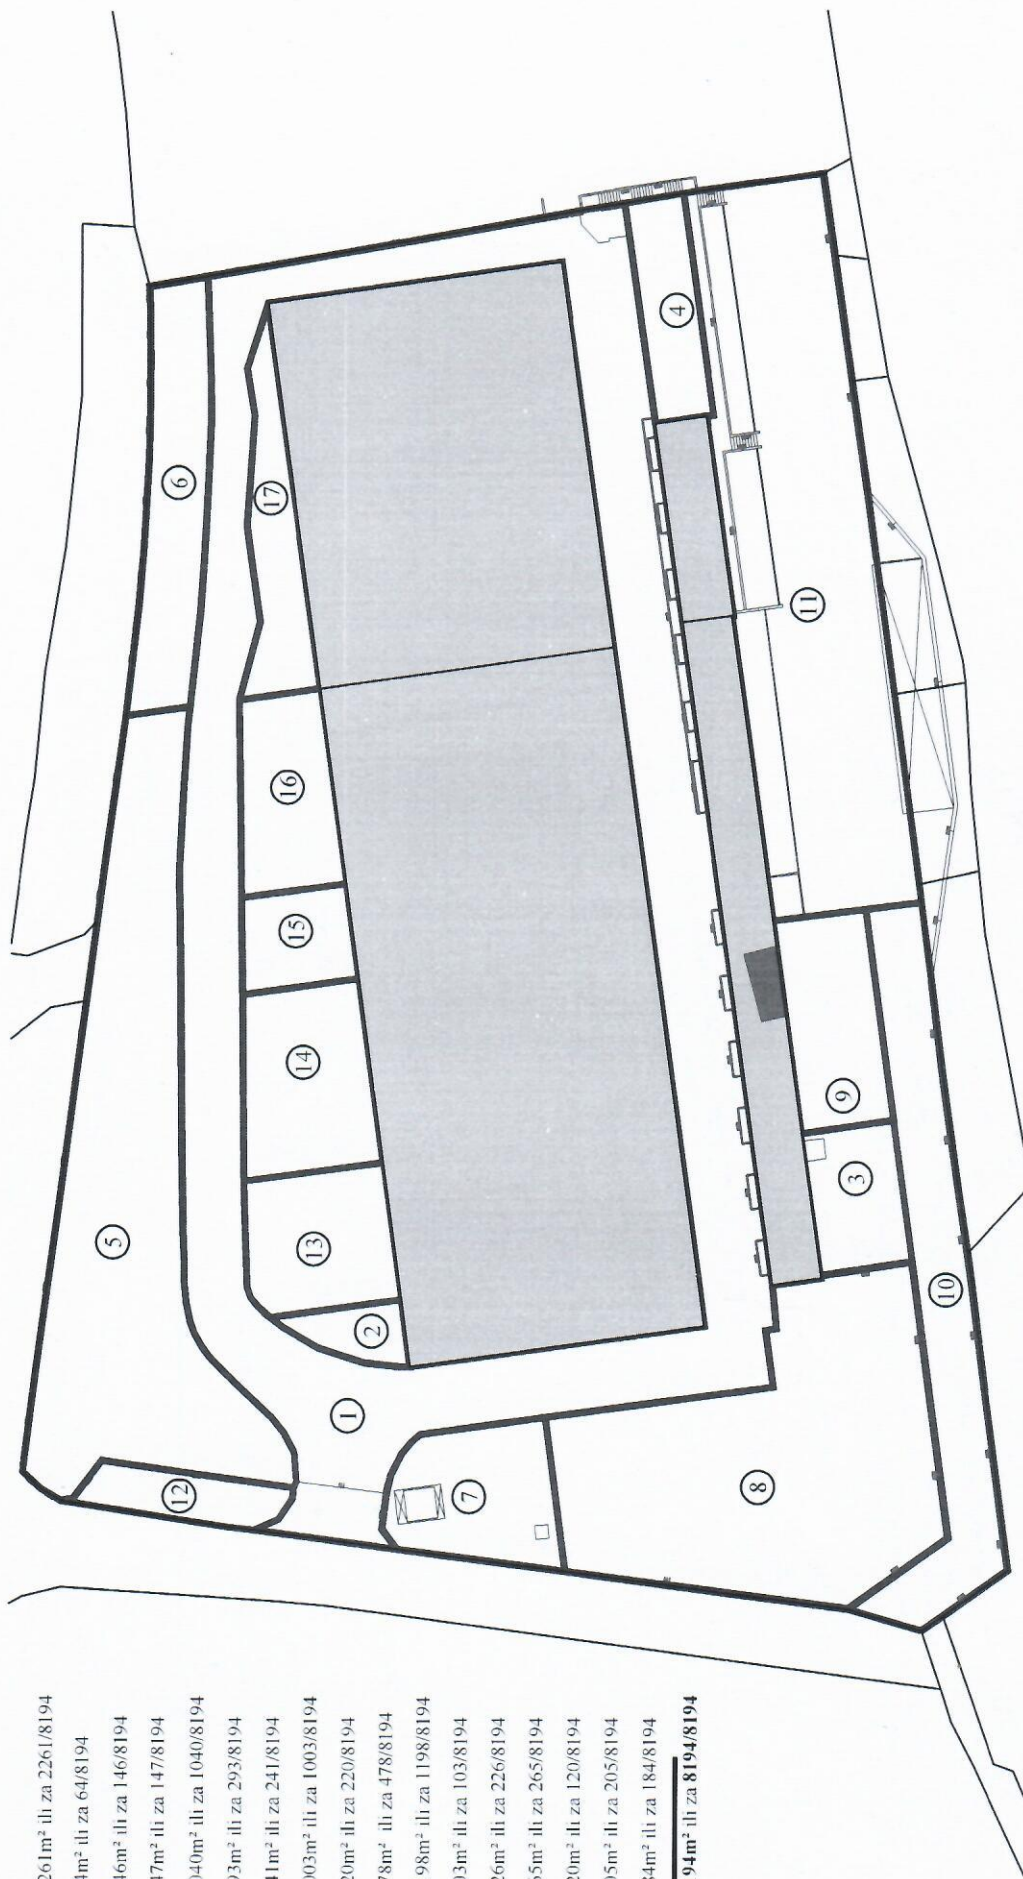

- ① P = 2261m² ili za 2261/8194
- ② P = 64m² ili za 64/8194
- ③ P = 146m² ili za 146/8194
- ④ P = 147m² ili za 147/8194
- ⑤ P = 1040m² ili za 1040/8194
- ⑥ P = 293m² ili za 293/8194
- ⑦ P = 241m² ili za 241/8194
- ⑧ P = 1003m² ili za 1003/8194
- ⑨ P = 220m² ili za 220/8194
- ⑩ P = 478m² ili za 478/8194
- ⑪ P = 1198m² ili za 1198/8194
- ⑫ P = 103m² ili za 103/8194
- ⑬ P = 226m² ili za 226/8194
- ⑭ P = 265m² ili za 265/8194
- ⑮ P = 120m² ili za 120/8194
- ⑯ P = 205m² ili za 205/8194
- ⑰ P = 184m² ili za 184/8194

Ukupno = 8194m² ili za 8194/8194

Izradio/a:
Teo Magdić, mag.ing.geod. et geoinf.
03. 12. 2024.
Broj elaborata: 21/2023

Odgovorna osoba pravne osobe:
Vladislavić Silvio